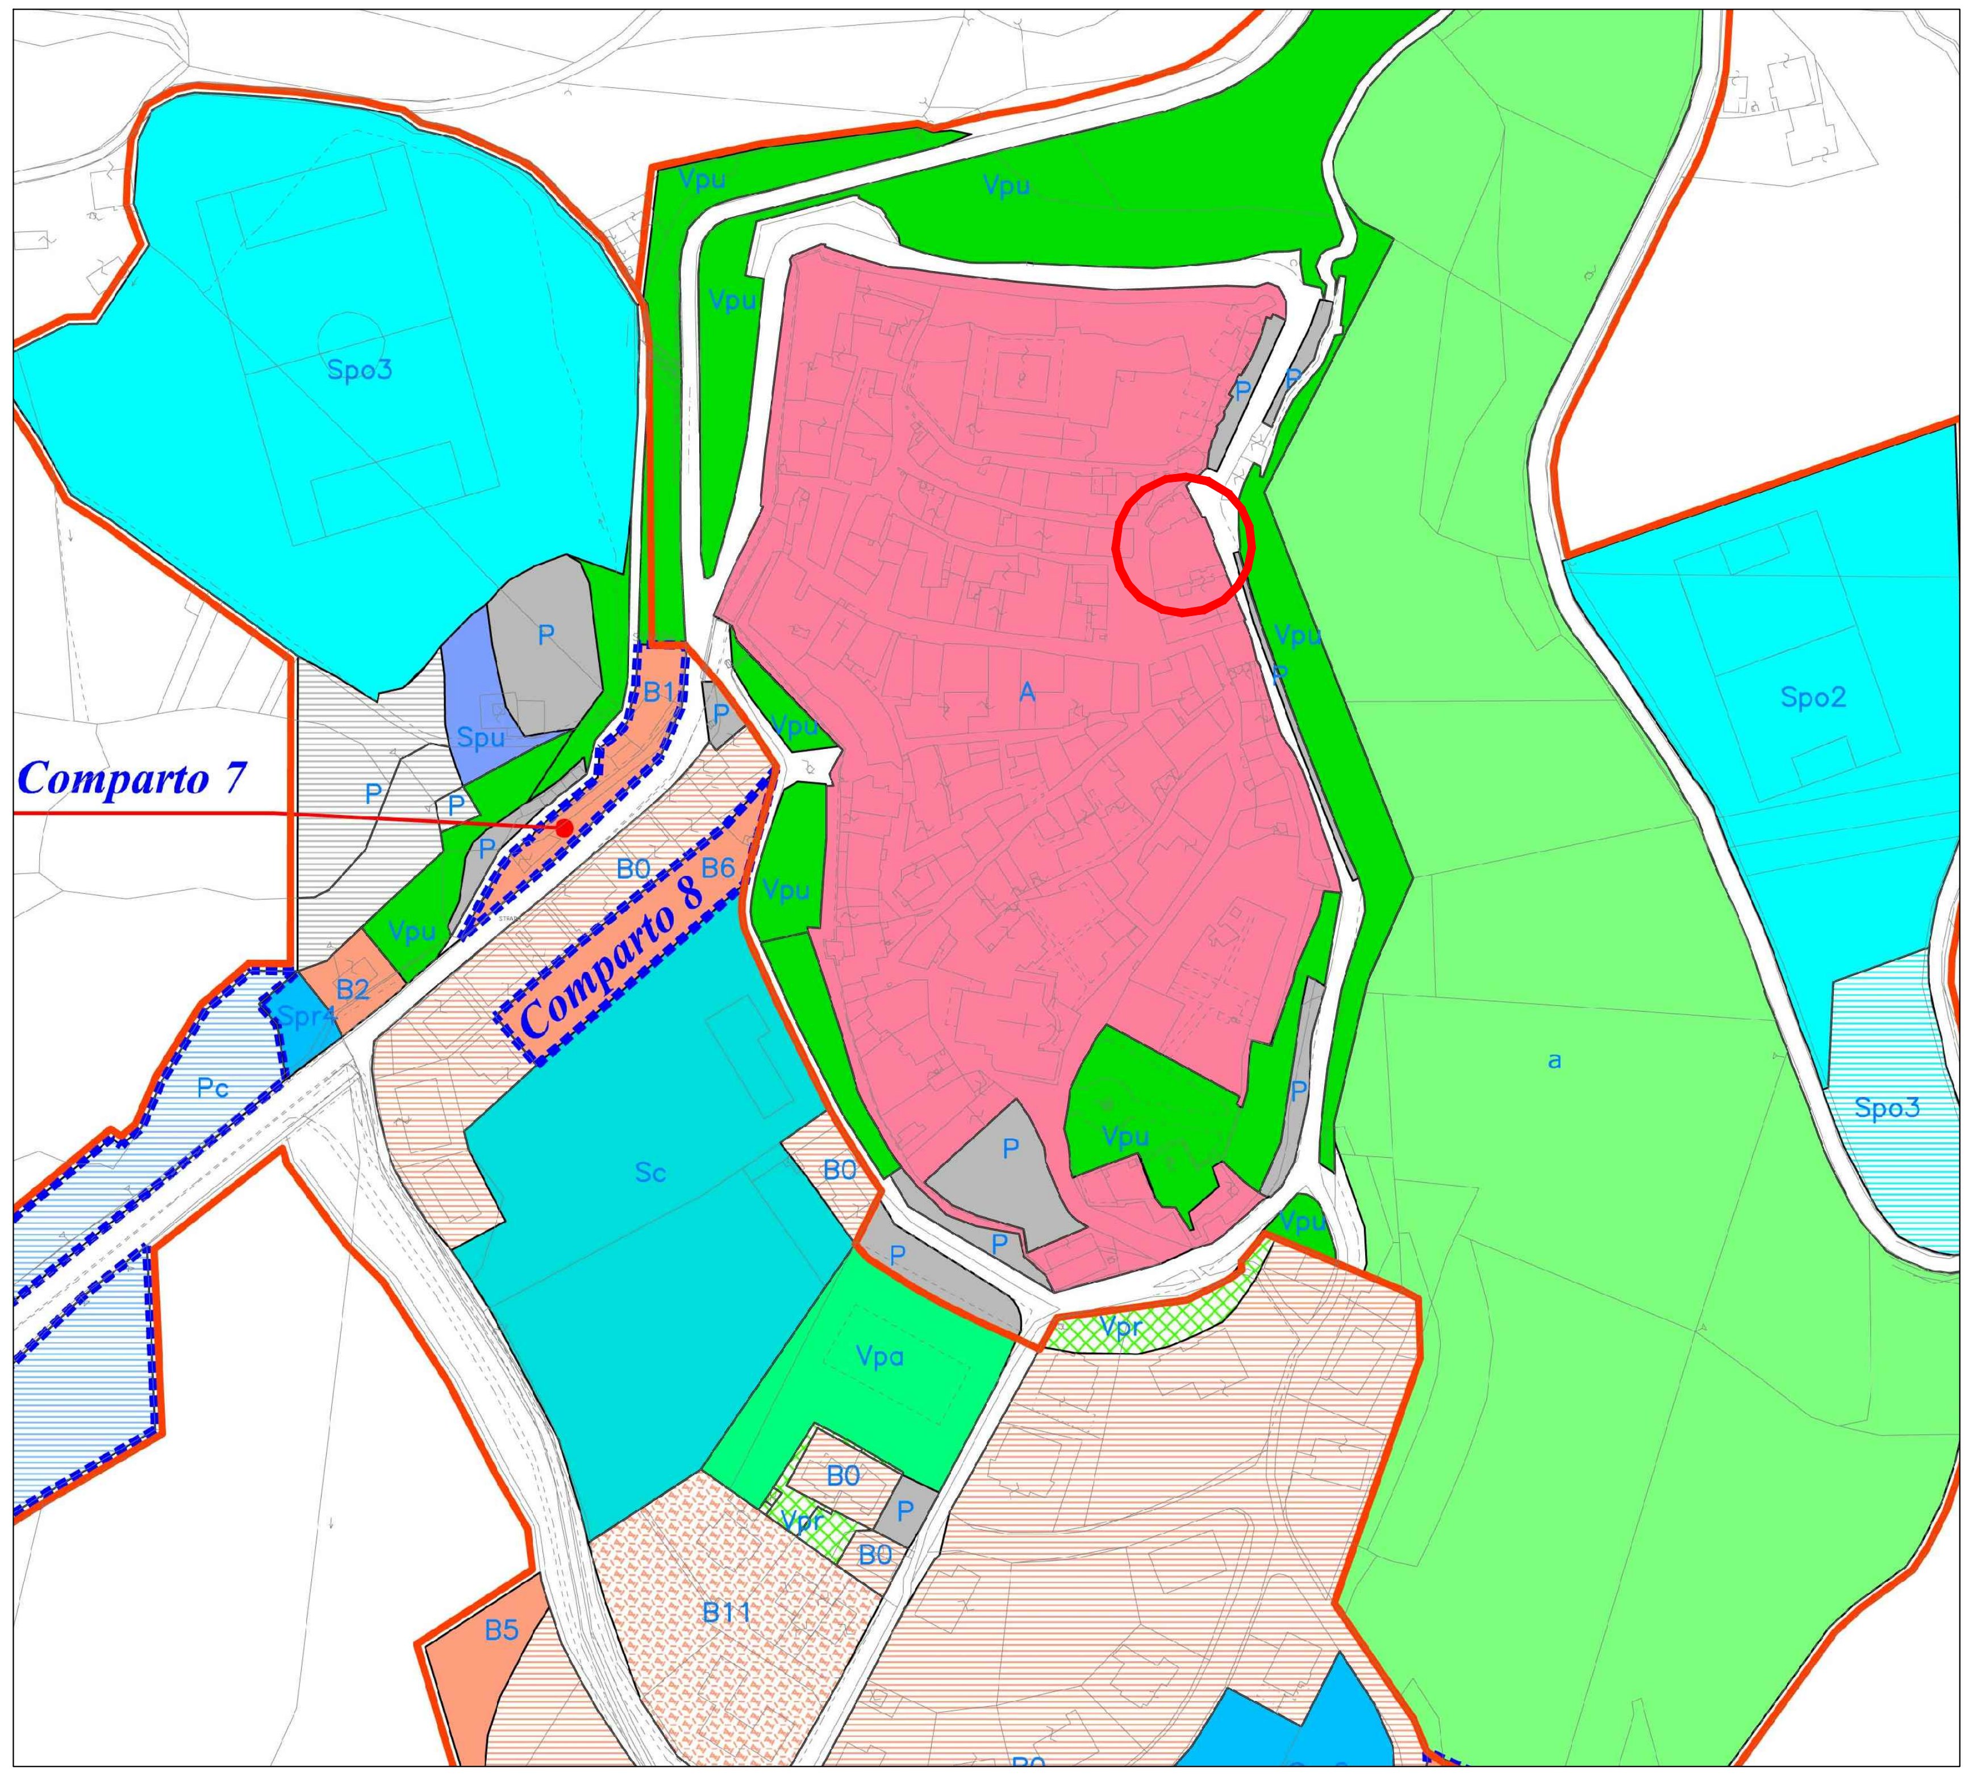
Spo3
Comparto 7
Comparto 8
A
Vpu
Spo2
Spo3
a
Sc
P
Spu
B1
B0
B6
B2
Pc
Vpc
B11
B5

ESTRATTO P.R.G. OPERATIVO
TAV.2 - 1_Montone - Montone Centro Storico 1:2000

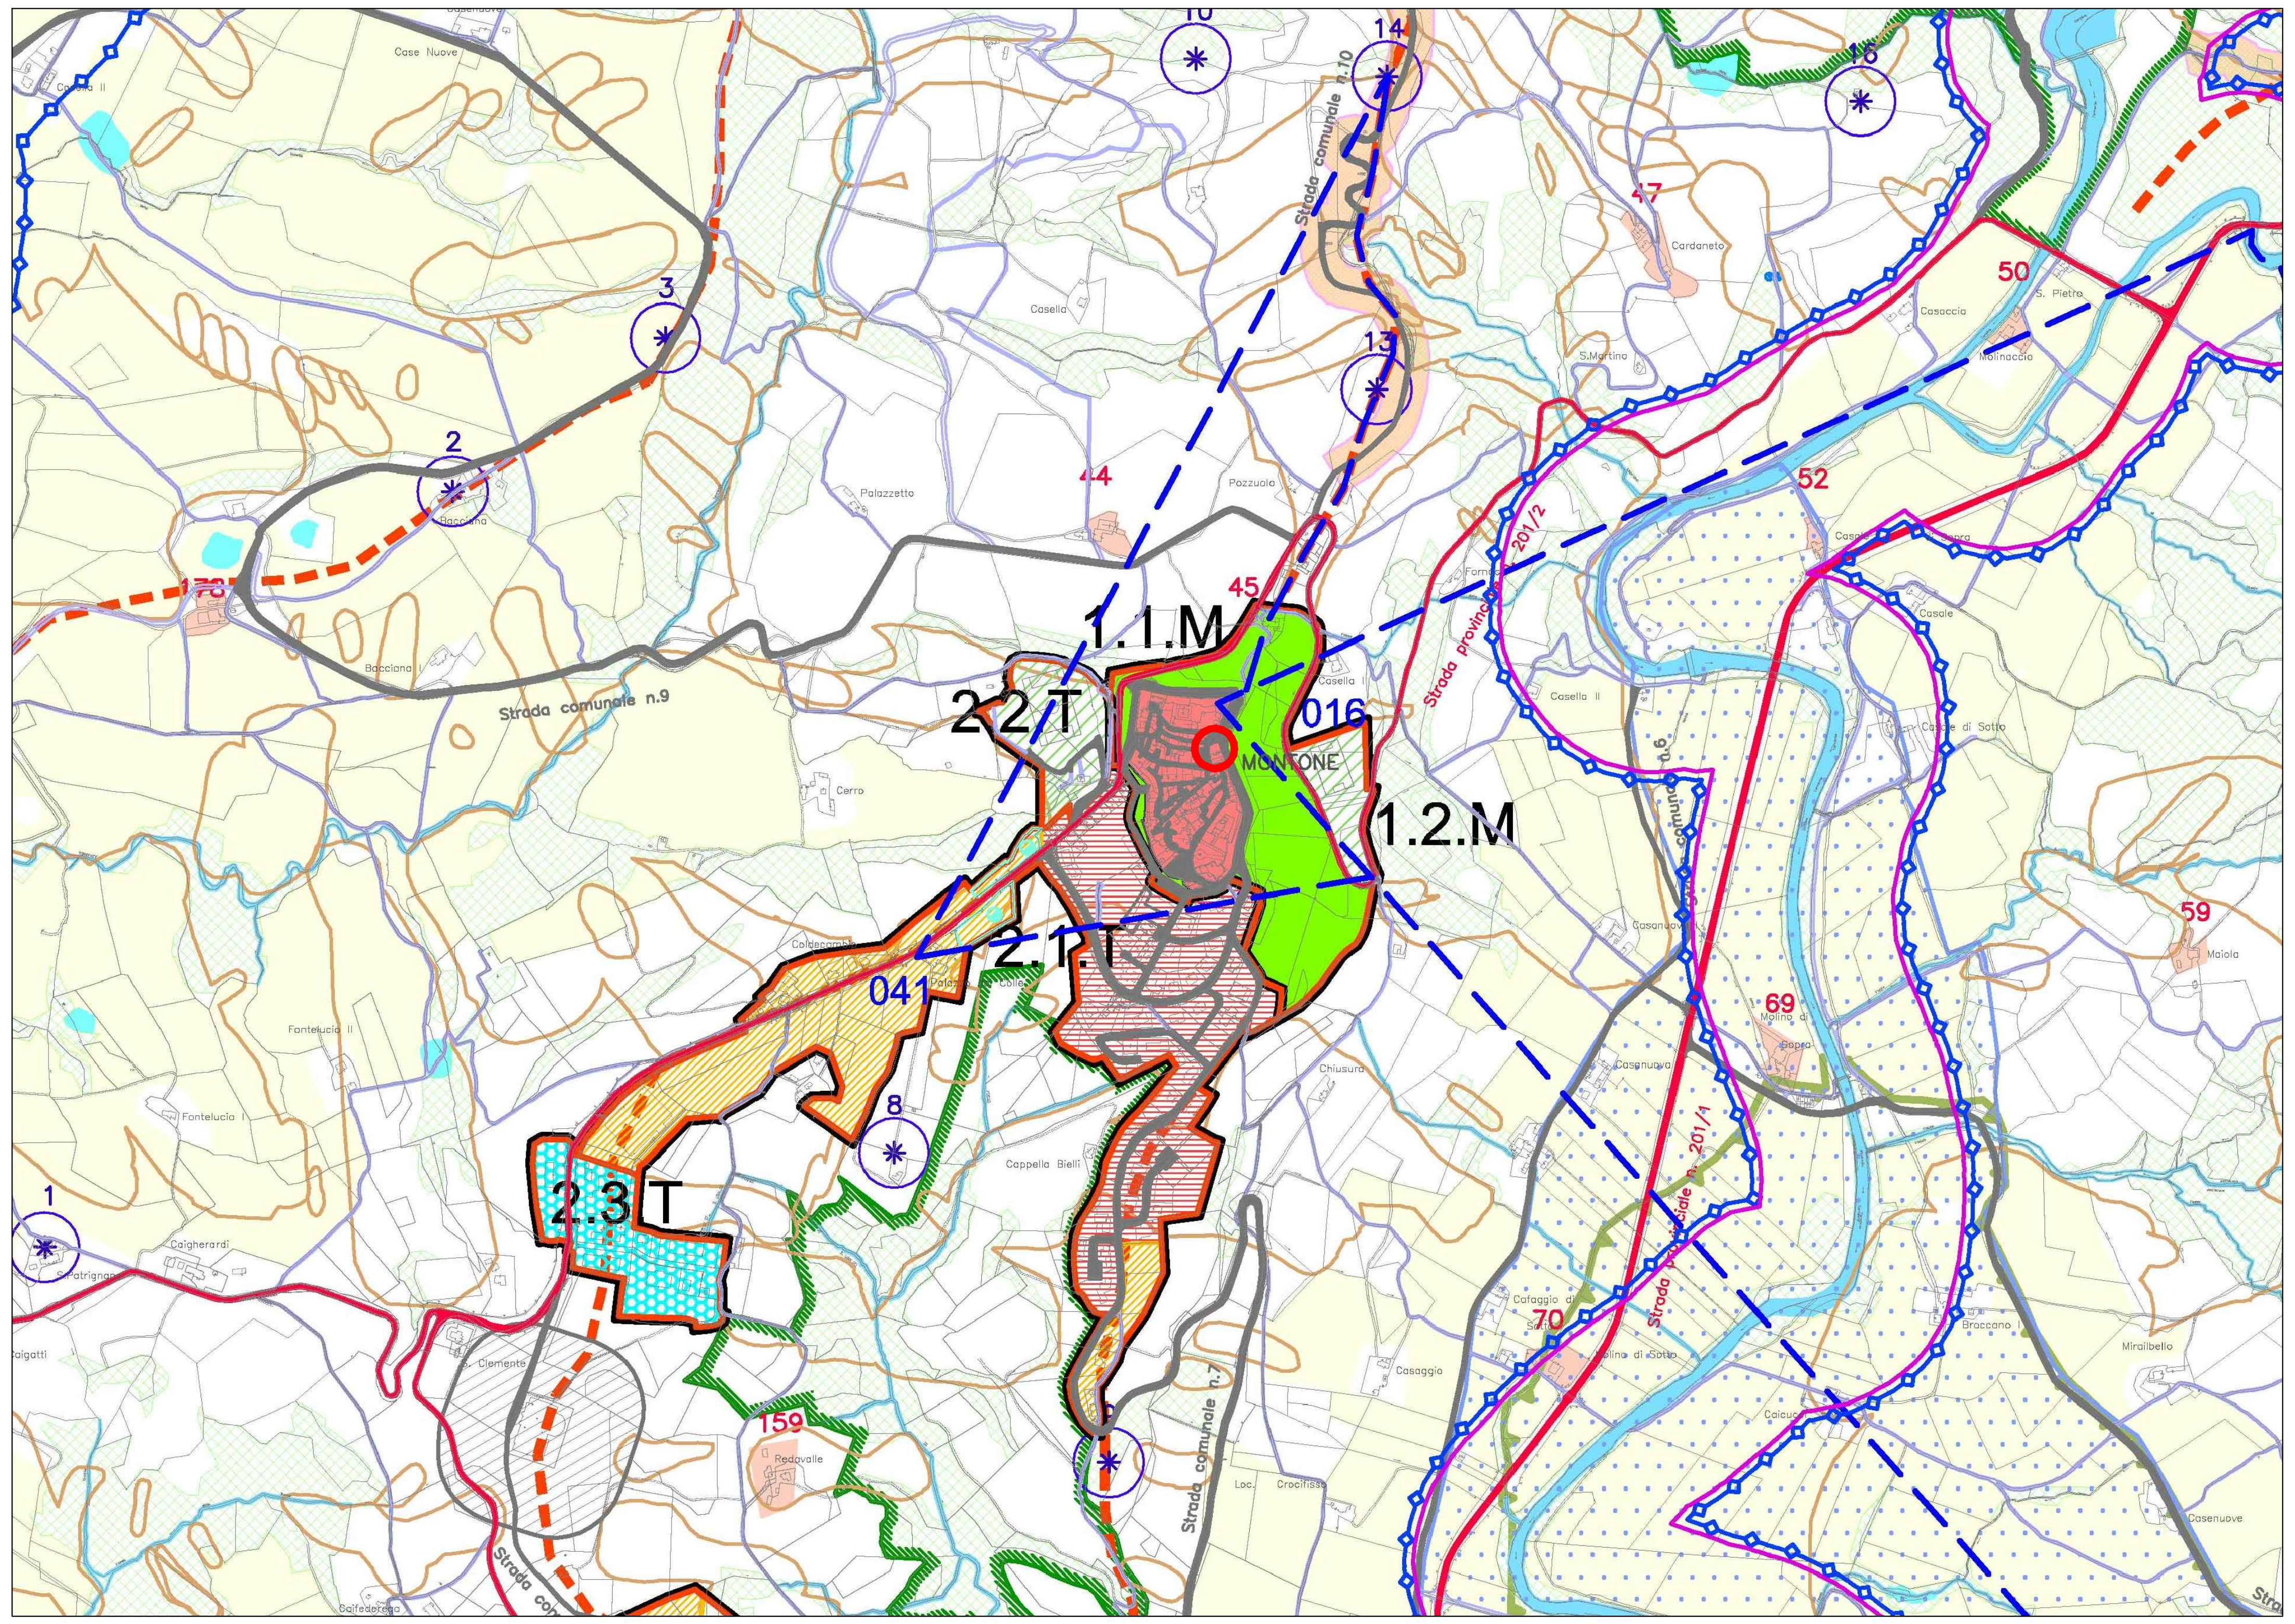
1.1.M
2.2.T
1.2.M
2.1.T
2.3.T
016
041
MONTONE
Strada comunale n.9
Strada provinciale
45
50
52
59
69
70
73
159

ESTRATTO P.R.G. STRUTTURALE
TAV.17 - Sintesi del Sistema Insediativo 1:10000

LEGENDA

SISTEMA INSEDIATIVO

🟥 Tessuto a destinazione prevalentemente residenziale di formazione storica soggetto a mantenimento

BENI DI INTERESSE STORICO E ARCHEOLOGICO

🟥 Centro storico di Montone

LEGENDA

○ IMMOBILI OGGETTO DI INTERVENTO

▨ IMMOBILI OGGETTO DI INTERVENTO

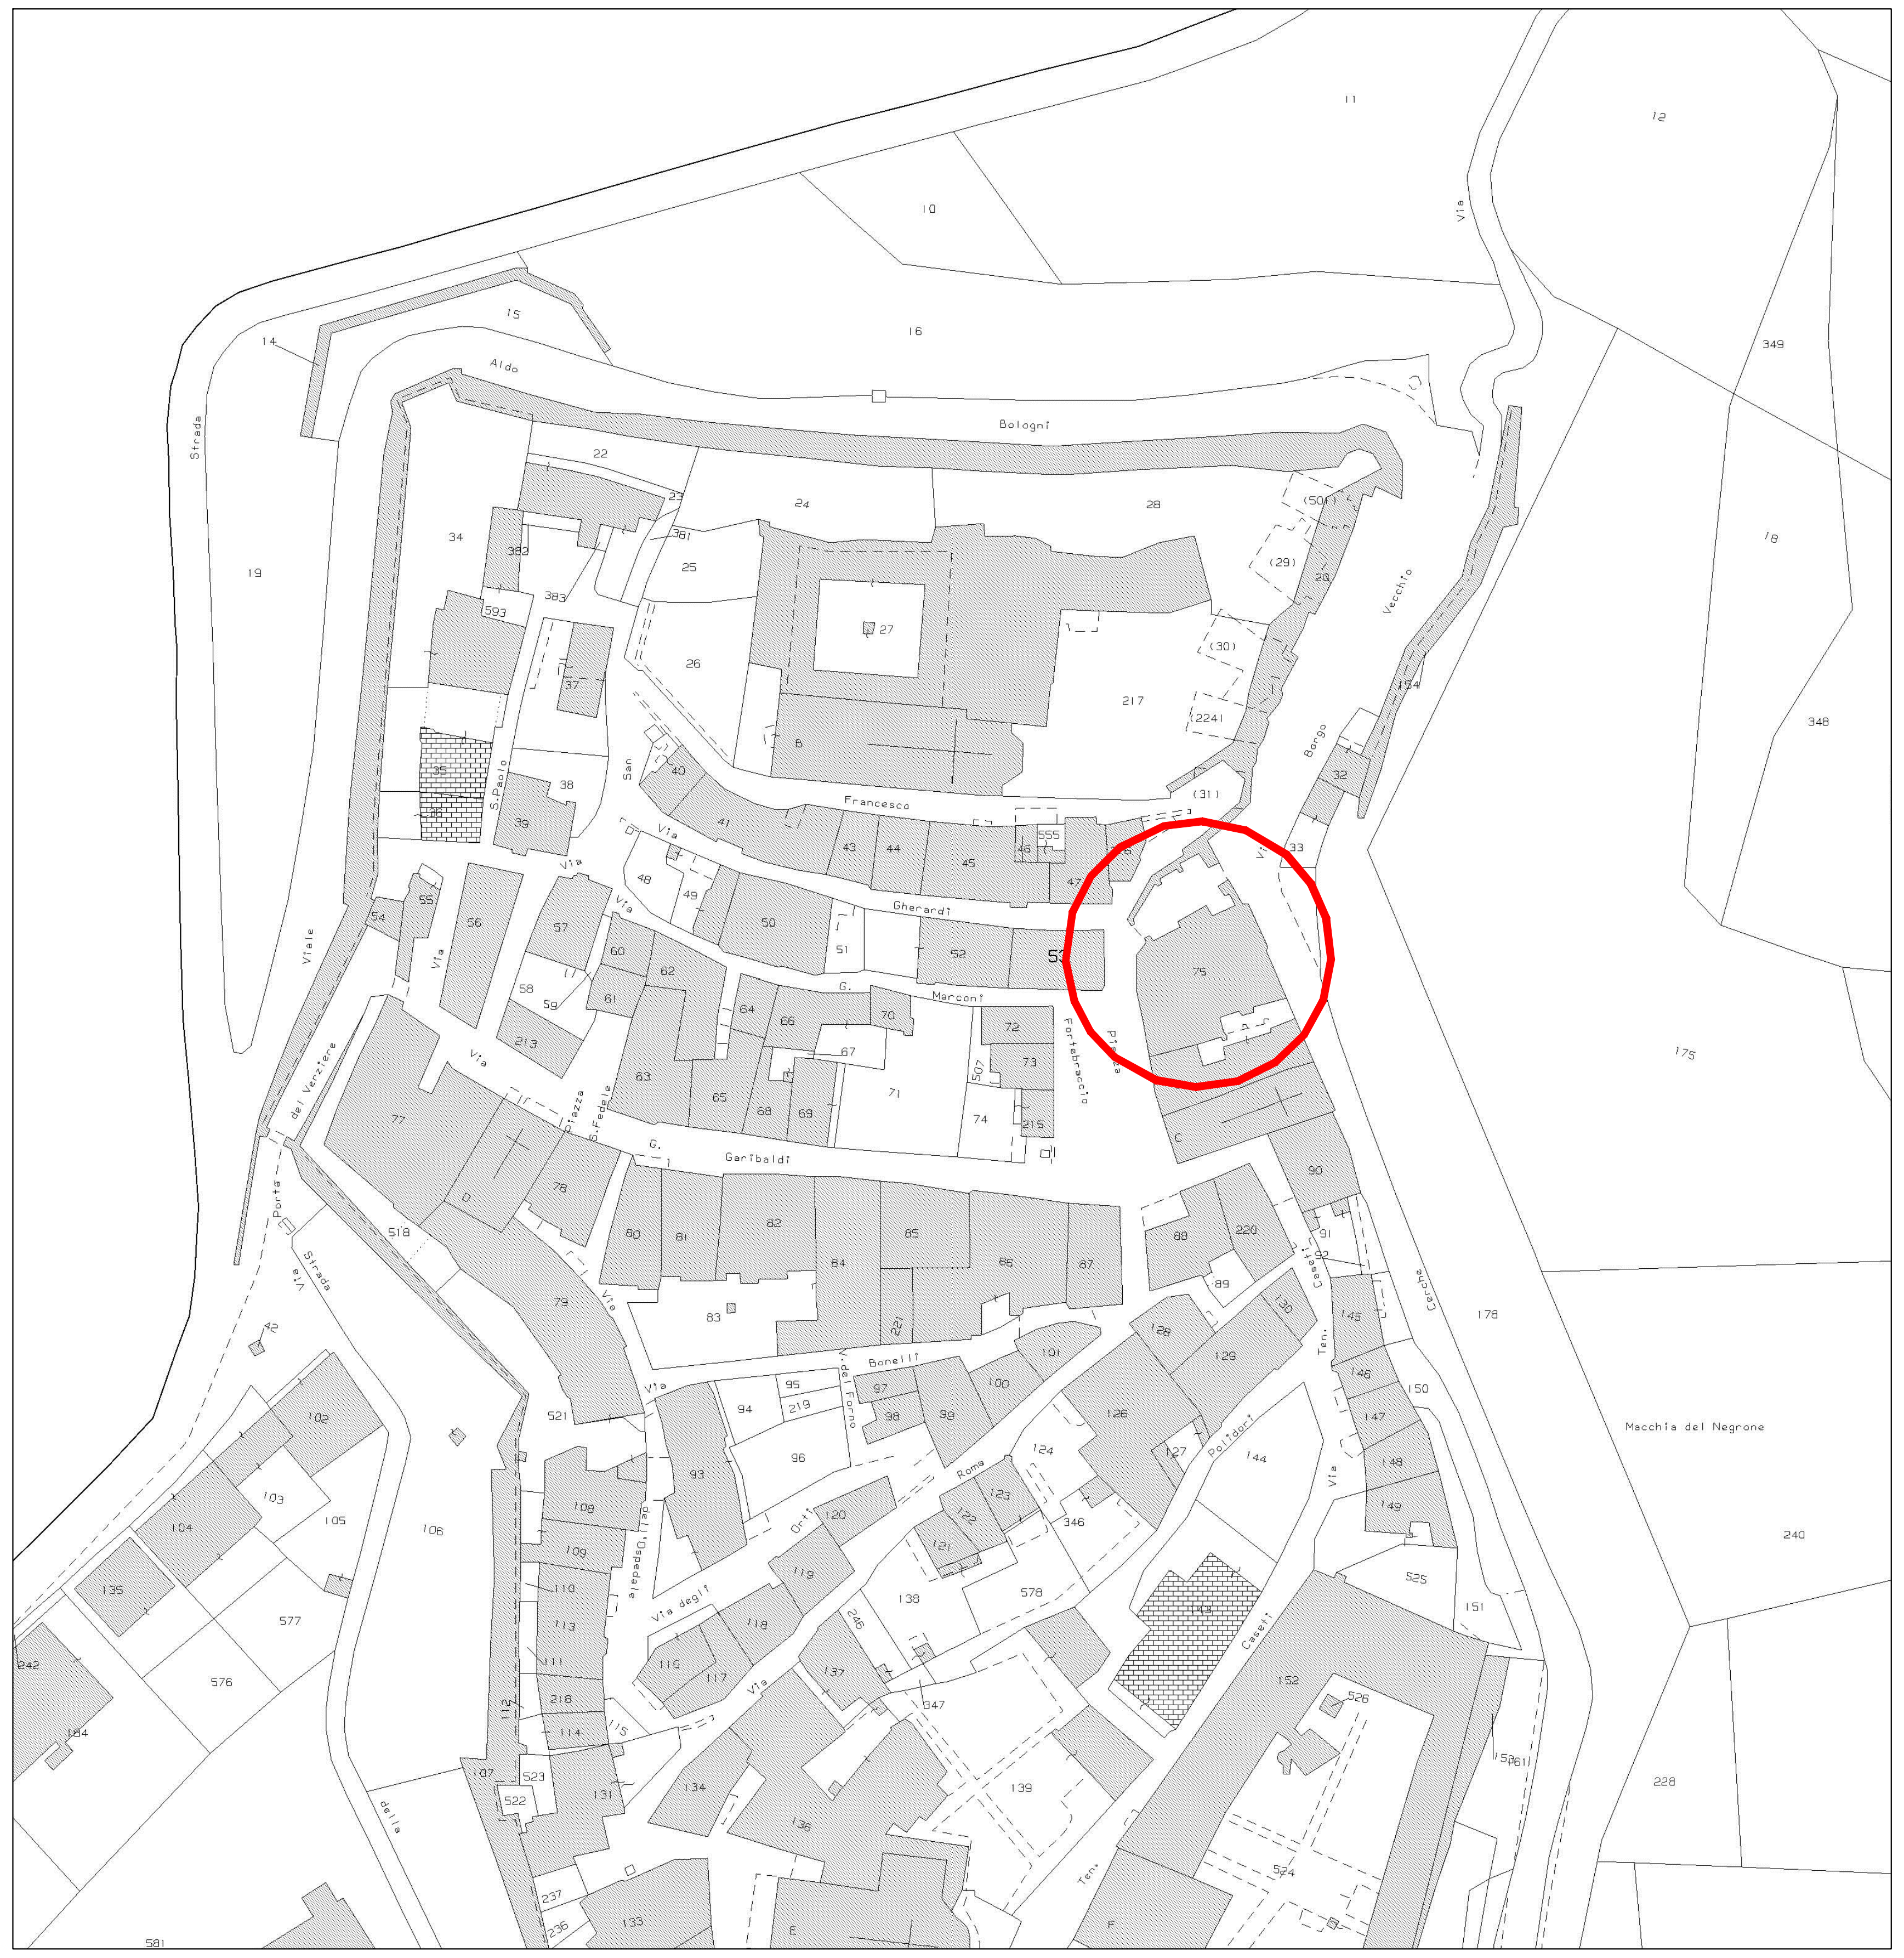
75
Marchese del Negrone

ESTRATTO MAPPA CATASTALE
FG.36 - PART.75 1:1000

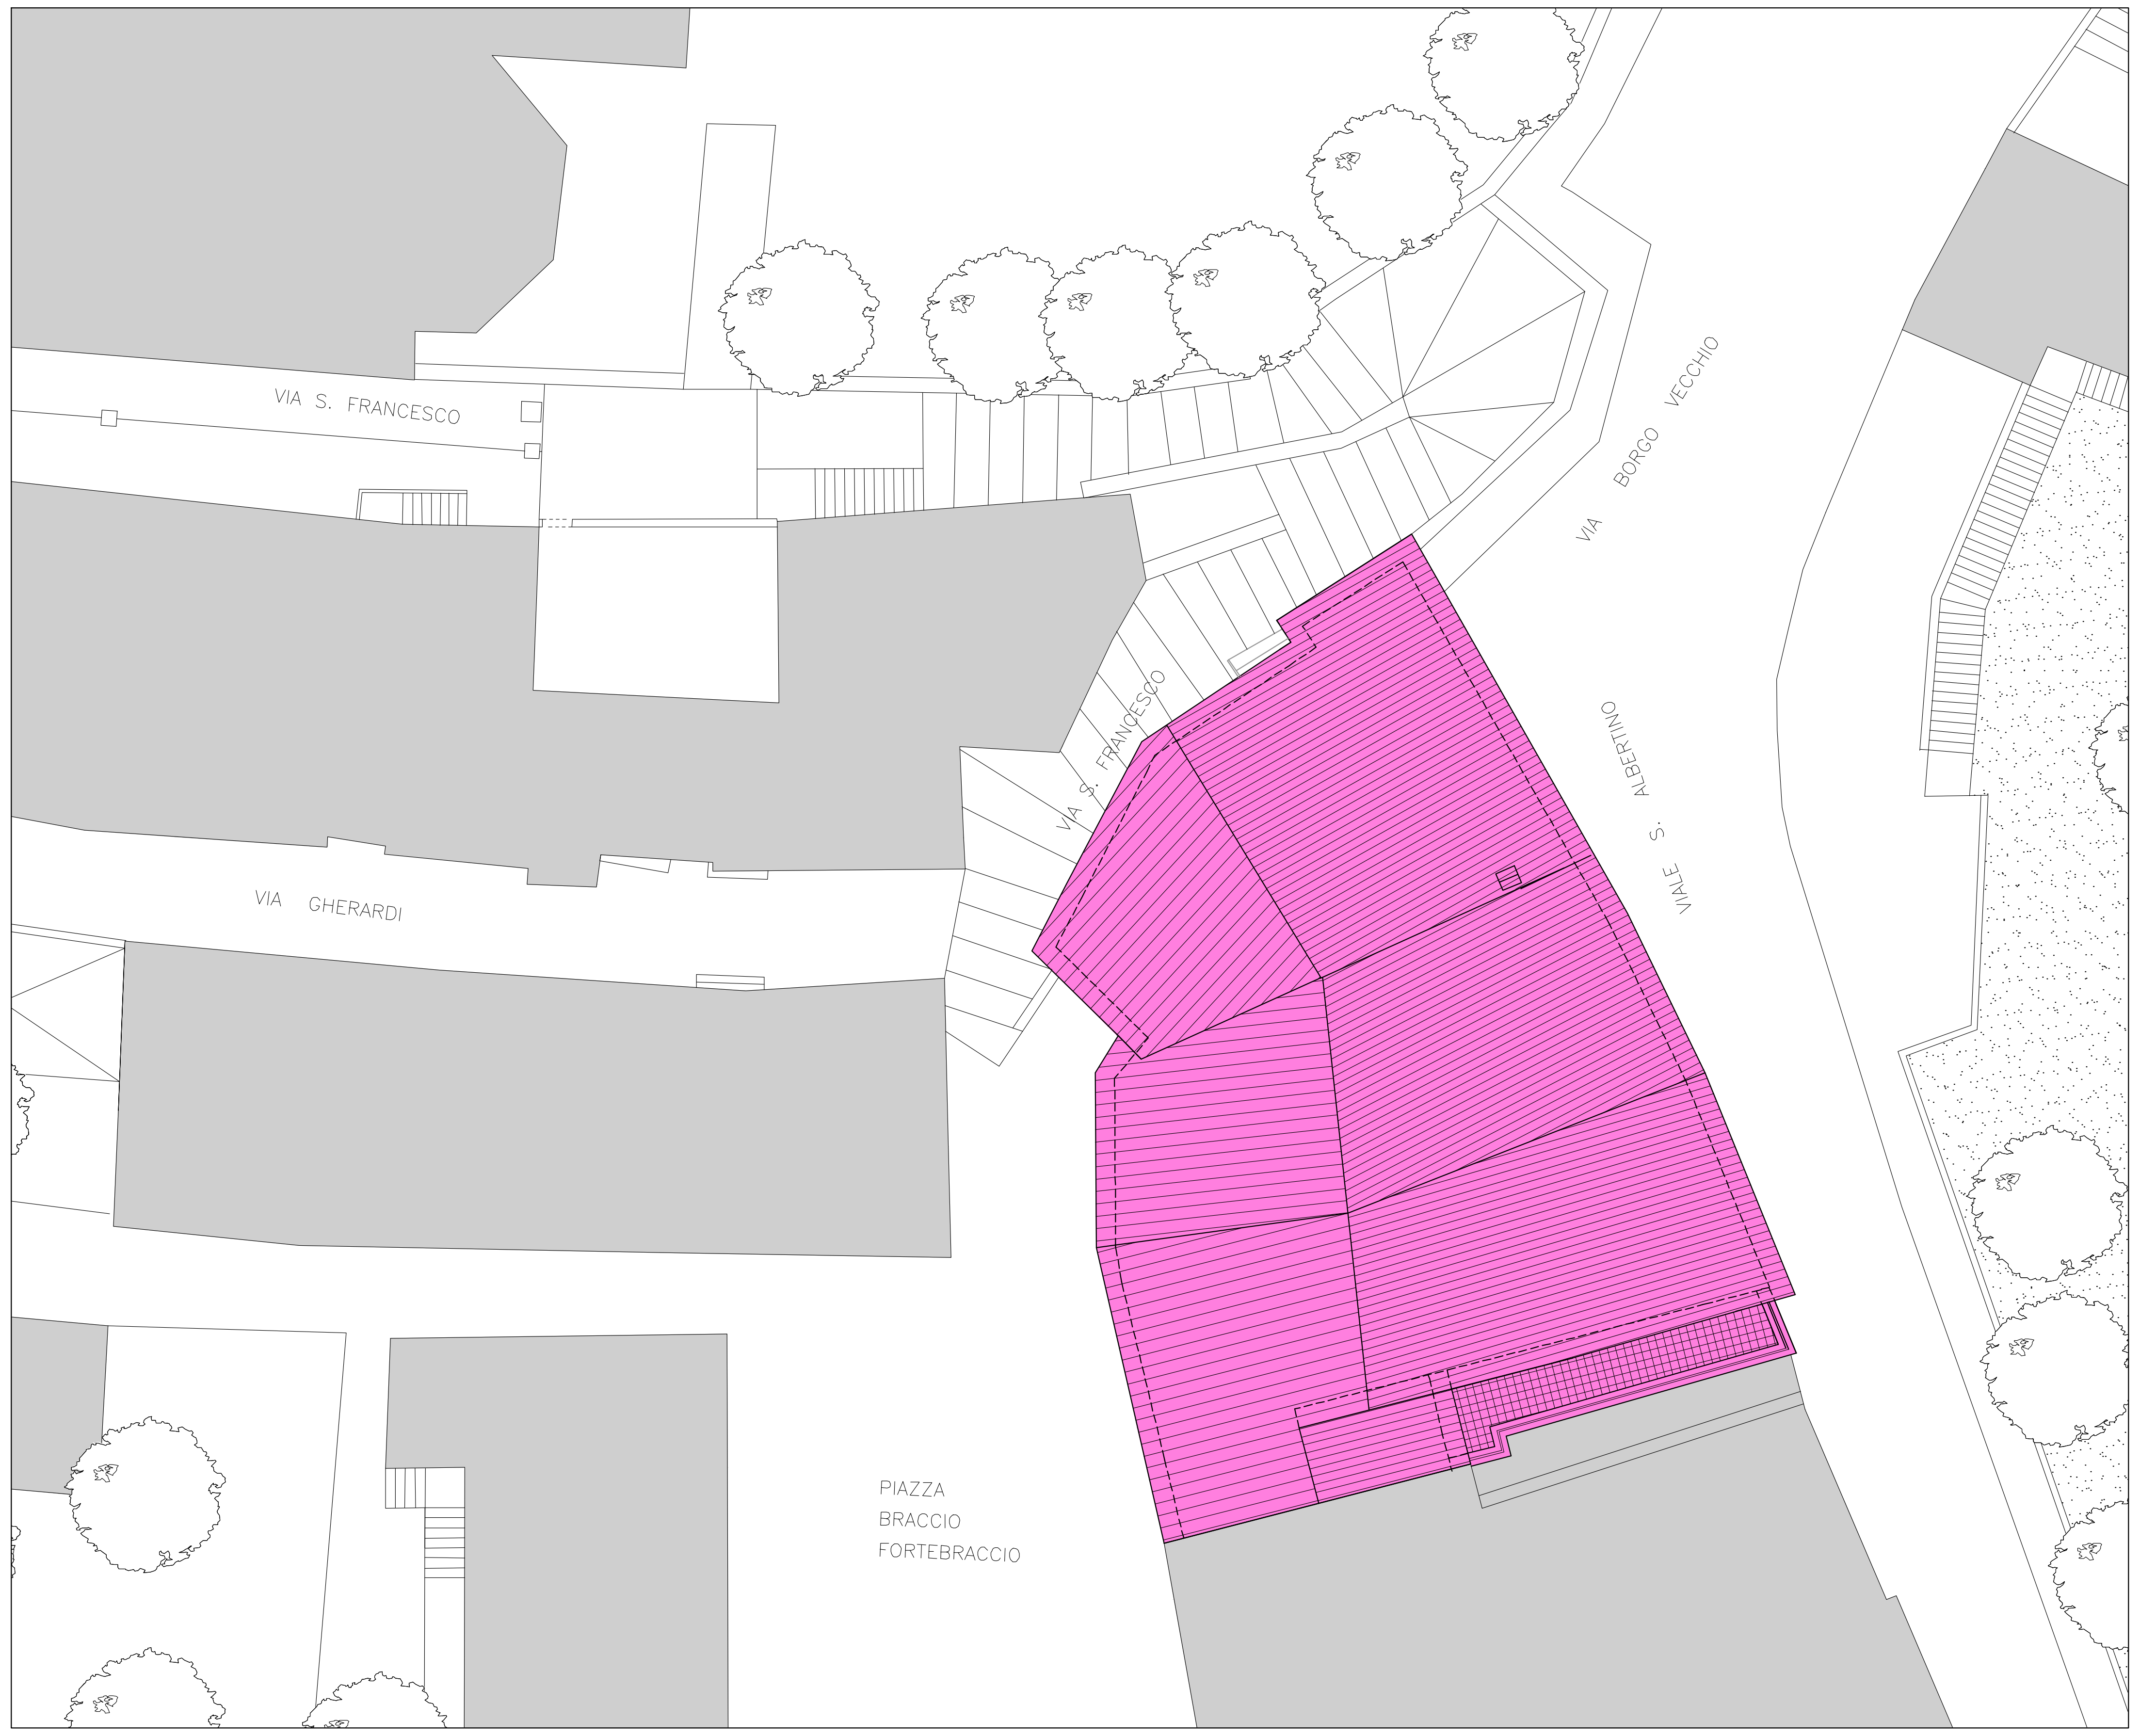
VIA S. FRANCESCO
VIA GHERARDI
VIA BORGO VECCHIO
VIALE S. ALBERTINO
VIA S. FRANCESCO
PIAZZA BRACCIO FORTEBRACCIO

N

PLANIMETRIA GENERALE 1:200

COMUNE DI MONTONE

D.G.R. N. 1001 del 06/09/2016 - Interventi di prevenzione del rischio sismico su edifici pubblici strategici o rilevanti ex art. 2 co. 1 lett. b dell'OCDPC n. 293/15

VERIFICA DELLA VULNERABILITA' SISMICA
E INTERVENTI DI MIGLIORAMENTO SISMICO
"PALAZZO COMUNALE"

PROGETTO ESECUTIVO

Elaborato	STATO DI FATTO
SF.02	Estratti Cartografici 1:2000 - 1:10000 Estratto Mappa Catastale 1:1000 Planimetria Generale 1:200

File: SF.02_e01 Layout: SF.02

ed.	data	motivo	redatto	verificato	approvato	autorizzato
01	18/12/2019	Emissione e Consegna	GiS	GS	GS	PM
02						
03						

STUDIO MARCUCCI E ASSOCIATI
ing. Paolo Marcucci - arch. Gianluca Sforna - ing. Maurizio Spigarelli - ing. Luigi Rossi - ing. Learco Boccali
via S.Apollinare 4 - 06081 ASSISI (PG) - 075/812945 - fax. 075/813757 - e-mail: posta@marcucciassociati.it

Questo documento è di proprietà esclusiva. E' proibita la riproduzione anche parziale. La proprietà tutelerà i suoi diritti in termini di legge.