oggetto

AMPLIAMENTO LABORATORIO INDUSTRIALE PER PRODUZIONE PRODOTTI ALIMENTARI

ubicazione

MONTONE (PG) - ZONA INDUSTRIALE SANTA MARIA DI SETTE

realizzato con ArchiCAD

tavola	scala	descrizione
4	1/200	> PIANTE STATO DI PROGETTO

committente

SALPA & CHERUBINI S.R.L.

architettura e design

PROGET STUDIO

GEOPROGET ASSOCIATI - P.zza Bruniqua, 3 06018 San Giustino (PG) - tel. 075 8561212 - e-mail geoprogetti@gmail.com

firme	firme	firme	firme
SALPA & CHERUBINI S.R.L. Via Genova, 1 - 06134 Perugia (PG) - Tel. 075 5001012 P.IVA 03650150543 - C.F.: 00134190512			

LA PROPRIETÀ DI QUESTO DISEGNO È RISERVATA AI SENSI DI LEGGE E TRAMITE DI LEGGE E FATTO DIVIETO A CHIUNQUE RIPRODURLO O RENDERLO NOTO A TERZI

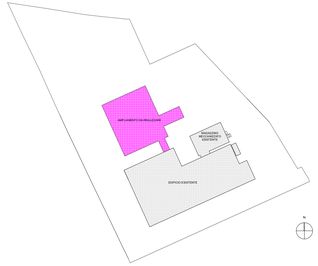

PIANTA PIANO TERRA Scala 1:100

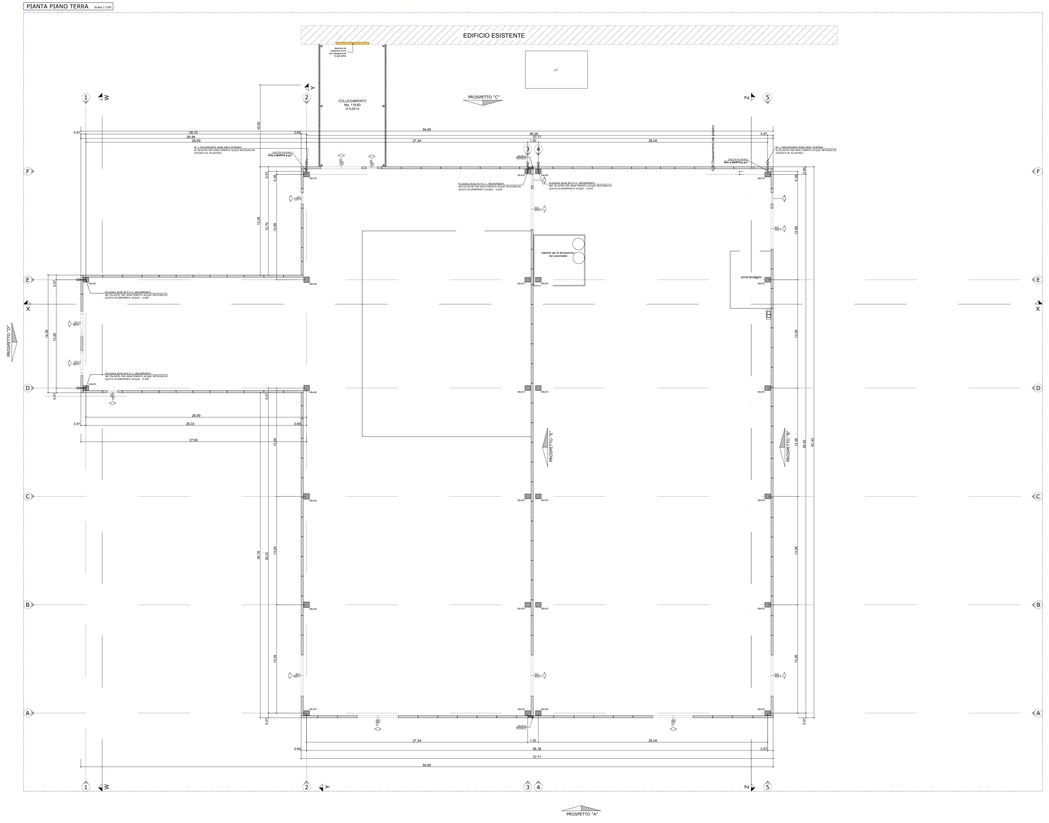
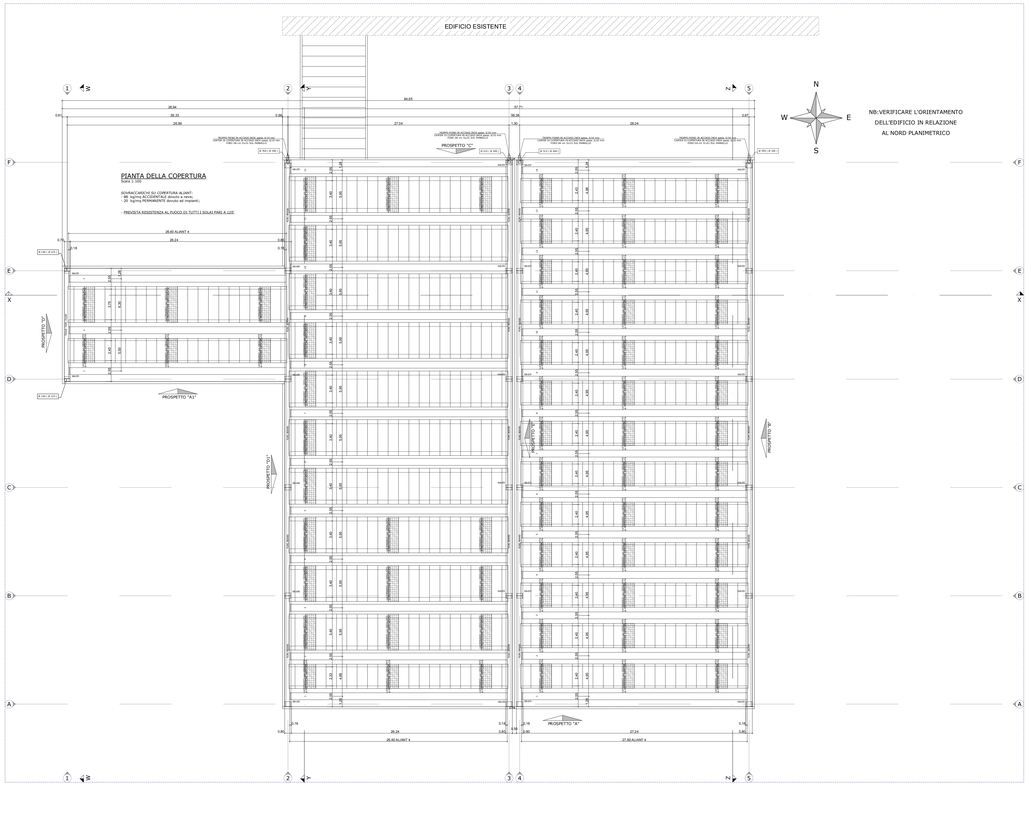
PIANTA COPERTURA Scala 1:100