progetto

AMPLIAMENTO LABORATORIO INDUSTRIALE PER PRODUZIONE PRODOTTI ALIMENTARI

ubicazione

MONTONE (PG) - ZONA INDUSTRIALE SANTA MARIA DI SETTE

GRAFICO: ArchiCAD

tavola	scala	descrizione
5	1/200	> PROSPETTI - SEZIONI STATO DI PROGETTO

committente

SALPA & CHERUBINI S.R.L.

architettura e design

GEOPROGET

GEOPROGET ASSOCIATI - P.zza Municipio, 2 06019 San Giustino (PG) - Mb 075.856.97.17 - E-mail geoproget@alice.it

firma: SALPA & CHERUBINI S.R.L.
Via Cavour, 17 - 00184 Roma(RM) - Tel. 075 8561/22
P.Iva / C.F. 02927681001 - C.F. / 00134160512
Cell. Ch. Lorenzo 3357 - 39316 San Giustino (PG)

firma | firma | firma

LA PROPRIETA' DI QUESTO DISEGNO E' PROTETTA AI TERMINI DI LEGGE E FATTO DIVIETO A CHIUNQUE RIPRODURLO O RENDERLO NOTO A TERZI

PROSPETTO "A" Scala 1:100

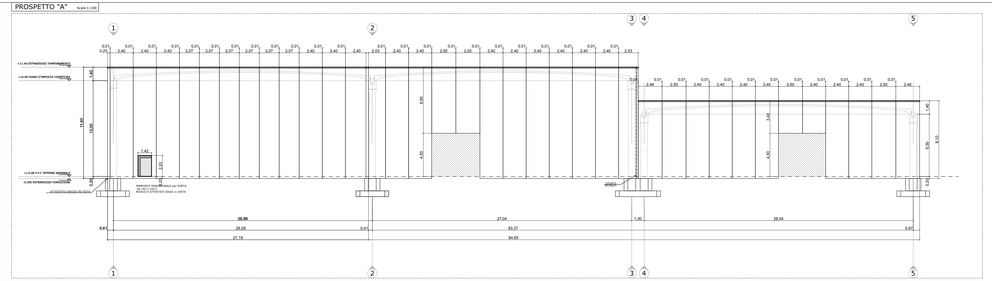

PROSPETTO "B" Scala 1:100

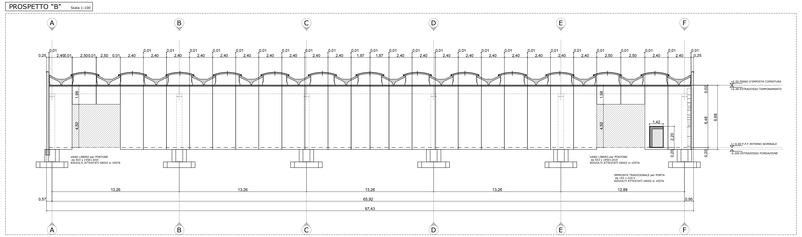

PROSPETTO "C" Scala 1:100

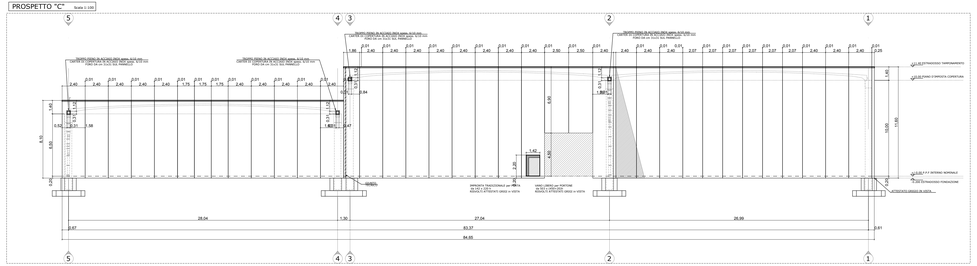

PROSPETTO "D" Scala 1:100

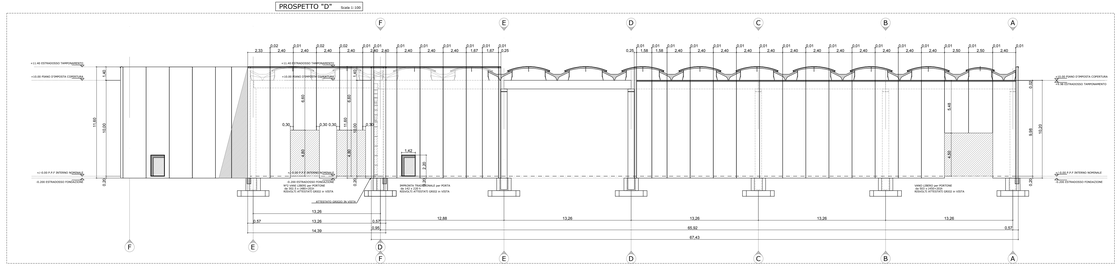

SEZIONE Y-Y Scala 1:100

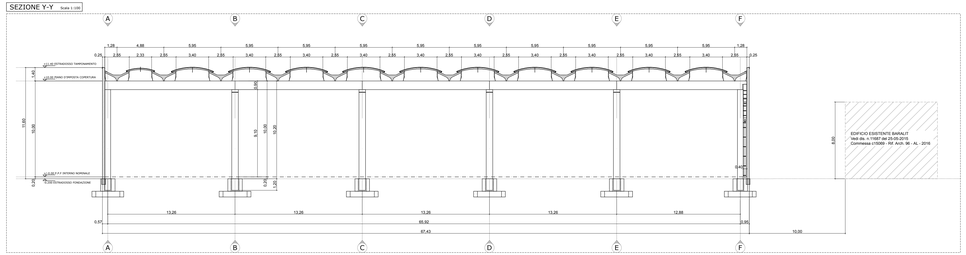

SEZIONE W-W Scala 1:100

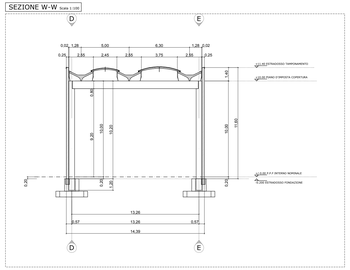

SEZIONE X-X Scala 1:100

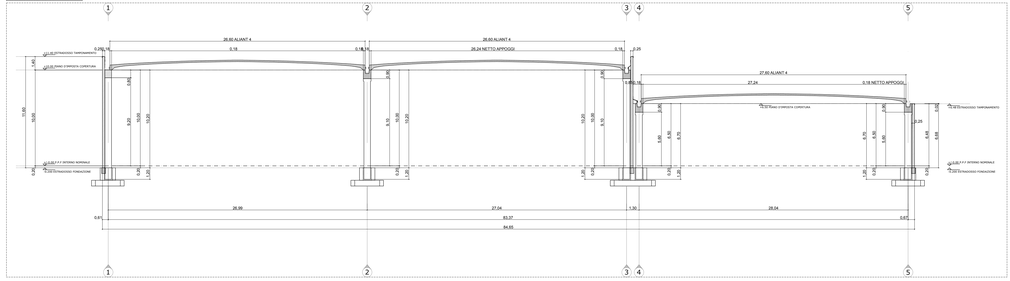
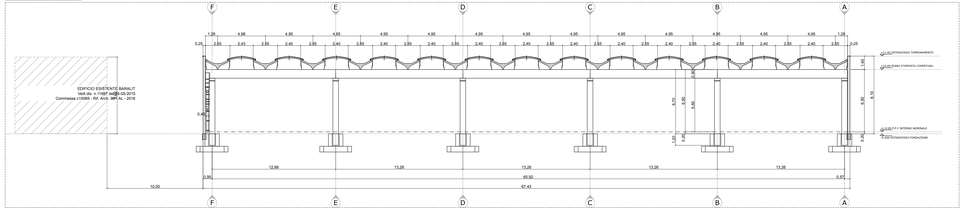
SEZIONE Z-Z Scala 1:100