


	SUPERFICIE MQ.	% RISPETTO AL TOTALE COMPARTO	% RISPETTO AL TOTALE EDIFICABILE
TOTALE COMPARTO	120.685		
TOTALE EDIFICABILE	75.626	63%	
TOTALE FASCIA DI RISPETTO	12.024		
TOTALE PER URBANIZZAZIONI	45.059	37%	60%
DI CUI PER:			
STRADE E MARCIAPIEDI	12.492	10%	17%
VERDE PUBBLICO (VP)	23.366	19%	31%
VERDE PRIVATO (Vpr)	1.640	1%	2%
PARCHEGGI	7.562	6%	10%
TOTALI	45.060	37%	60%

	SUPERFICIE LOTTO (MQ.)	SUPERFICIE FASCIA DI RISPETTO SGC E45 (MQ.)	SUPERFICIE COPERTA MASSIMA CONSENTITA (MQ.)
LOTTO 1	7.106	1.972	3.553
LOTTO 2	5.636	541	2.818
LOTTO 3	5.498	529	2.749
LOTTO 4	5.076	637	2.538
LOTTO 5	45.185	8.345	22.593
LOTTO 6	4.510	0	2.255
LOTTO 7	2.615	0	1.308
TOTALI	75.626	12.024	37.813

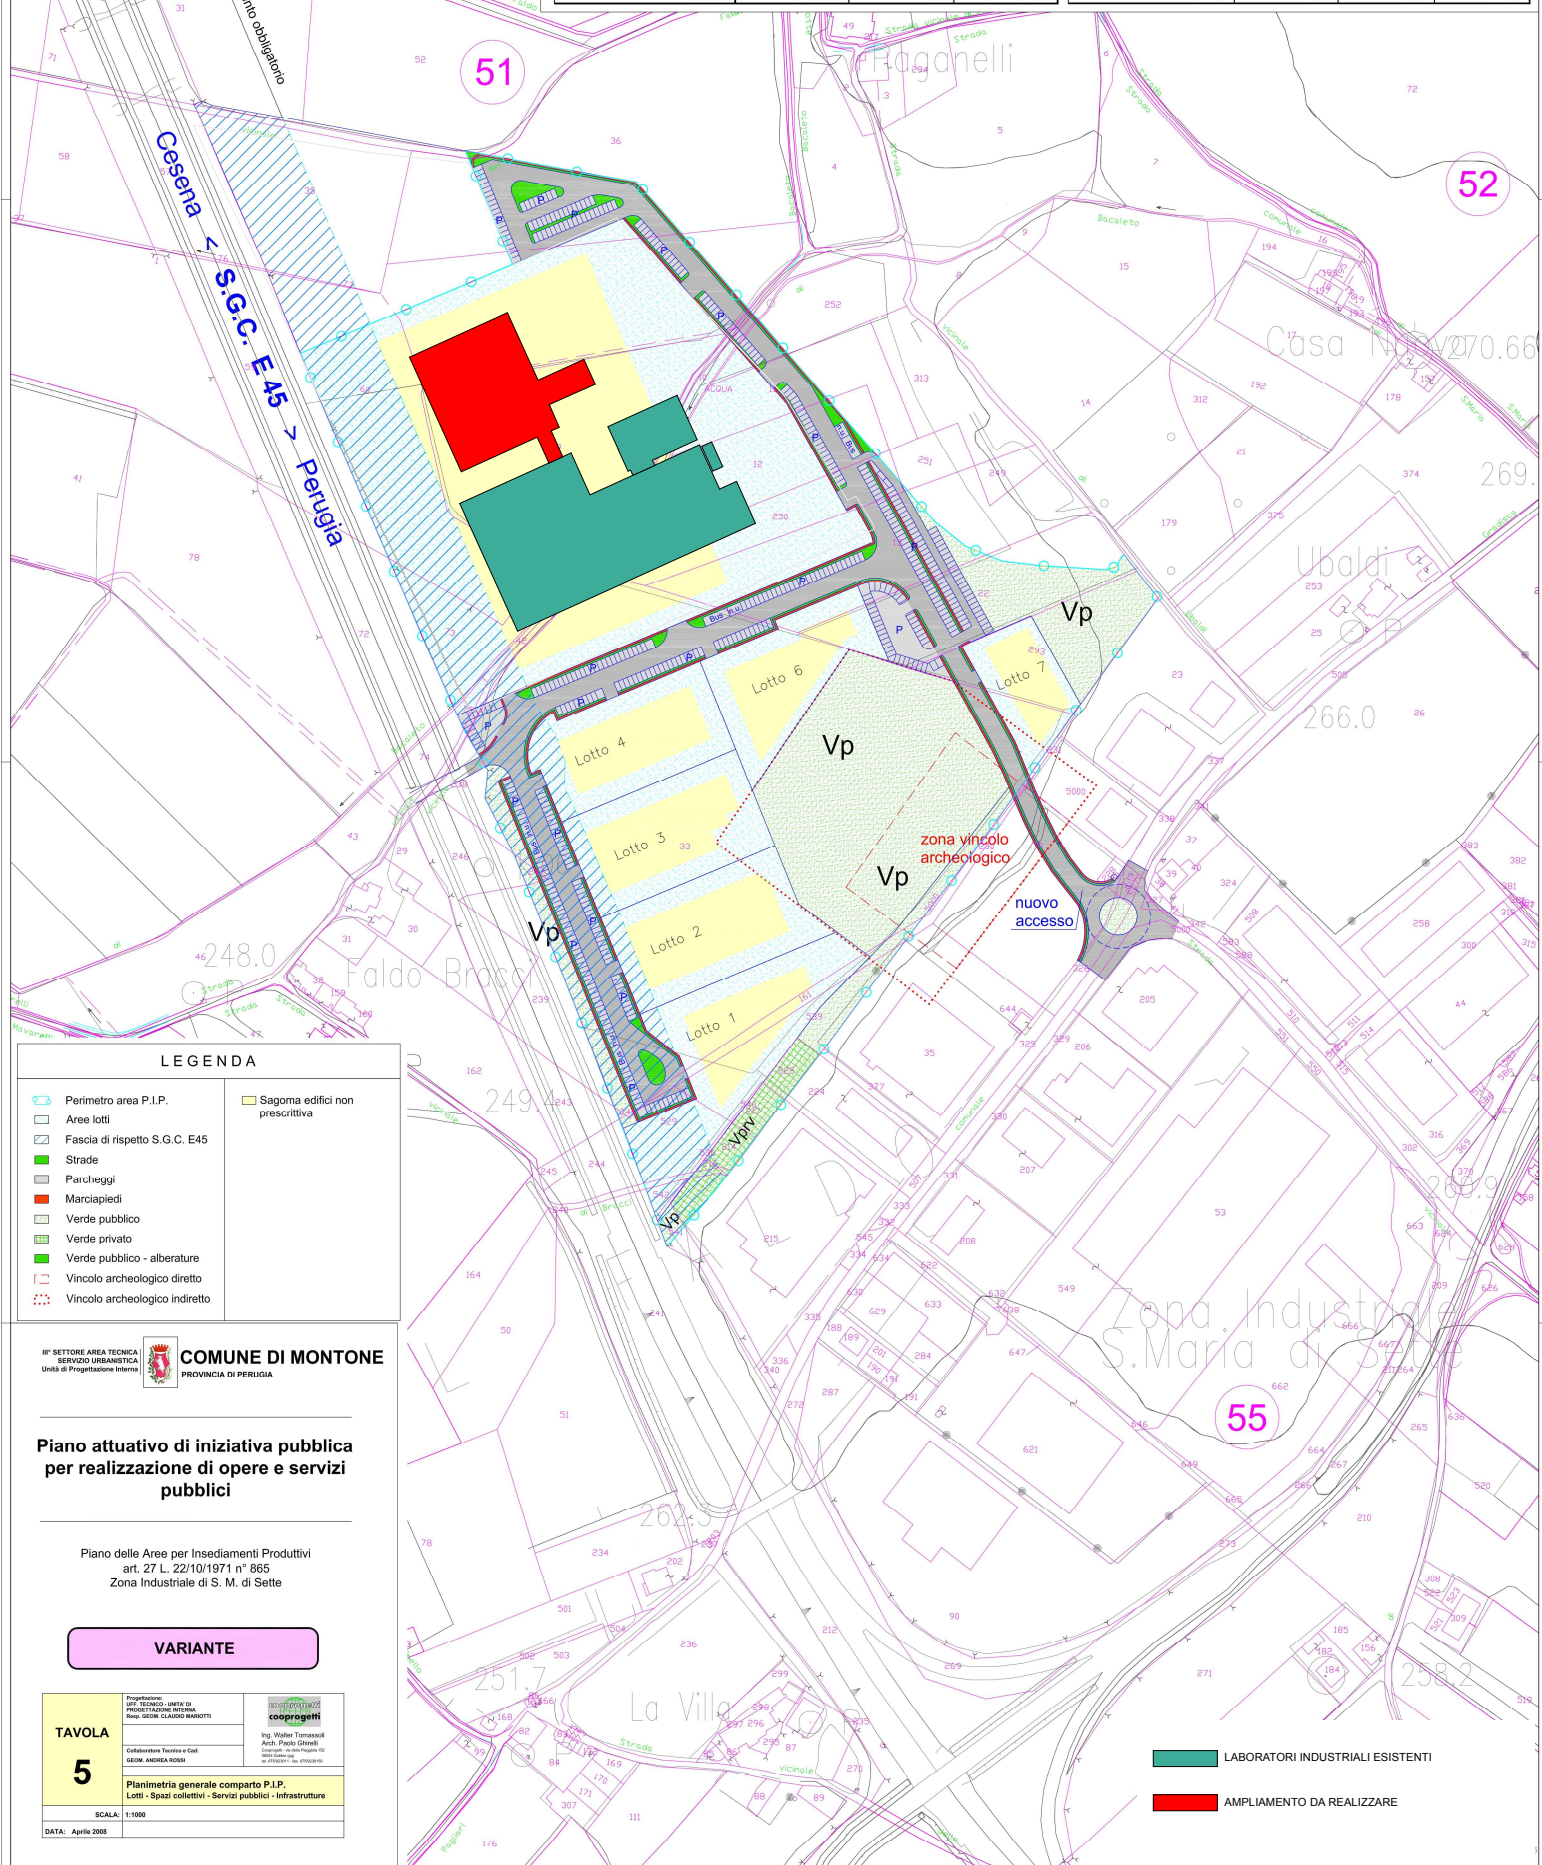

LEGENDA

- Perimetro area P.I.P.
- Aree lotti
- Fascia di rispetto S.G.C. E45
- Strade
- Parcheggi
- Marciapiedi
- Verde pubblico
- Verde privato
- Verde pubblico - alberature
- Vincolo archeologico diretto
- Vincolo archeologico indiretto
- Sagoma edifici non prescrittiva

III° SETTORE AREA TECNICA
SERVIZIO URBANISTICA
Unità di Progettazione Interna



COMUNE DI MONTONE
PROVINCIA DI PERUGIA

Piano attuativo di iniziativa pubblica per realizzazione di opere e servizi pubblici

Piano delle Aree per Insediamenti Produttivi
art. 27 L. 22/10/1971 n° 865
Zona Industriale di S. M. di Sette

VARIANTE

TAVOLA

5

SCALA: 1:1000

DATA: Aprile 2008

Progettazione:
UFF. TECNICO UNITÀ DI
PROGETTAZIONE INTERNA
Arch. GIOVANNI MANFROTTO

Collaboratori Tecnici e Grafici:
GEOM. ANDREA ROSSI

cooperanti
Ing. Walter Tomassoli
Arch. Paolo Ghiselli
Geometra. Ing. Roberto Di
Stefano - Tel. 075/200000

Planimetria generale comparto P.I.P.
Lotti - Spazi collettivi - Servizi pubblici - Infrastrutture

 LABORATORI INDUSTRIALI ESISTENTI

 AMPLIAMENTO DA REALIZZARE