



Profilo 5

1:200

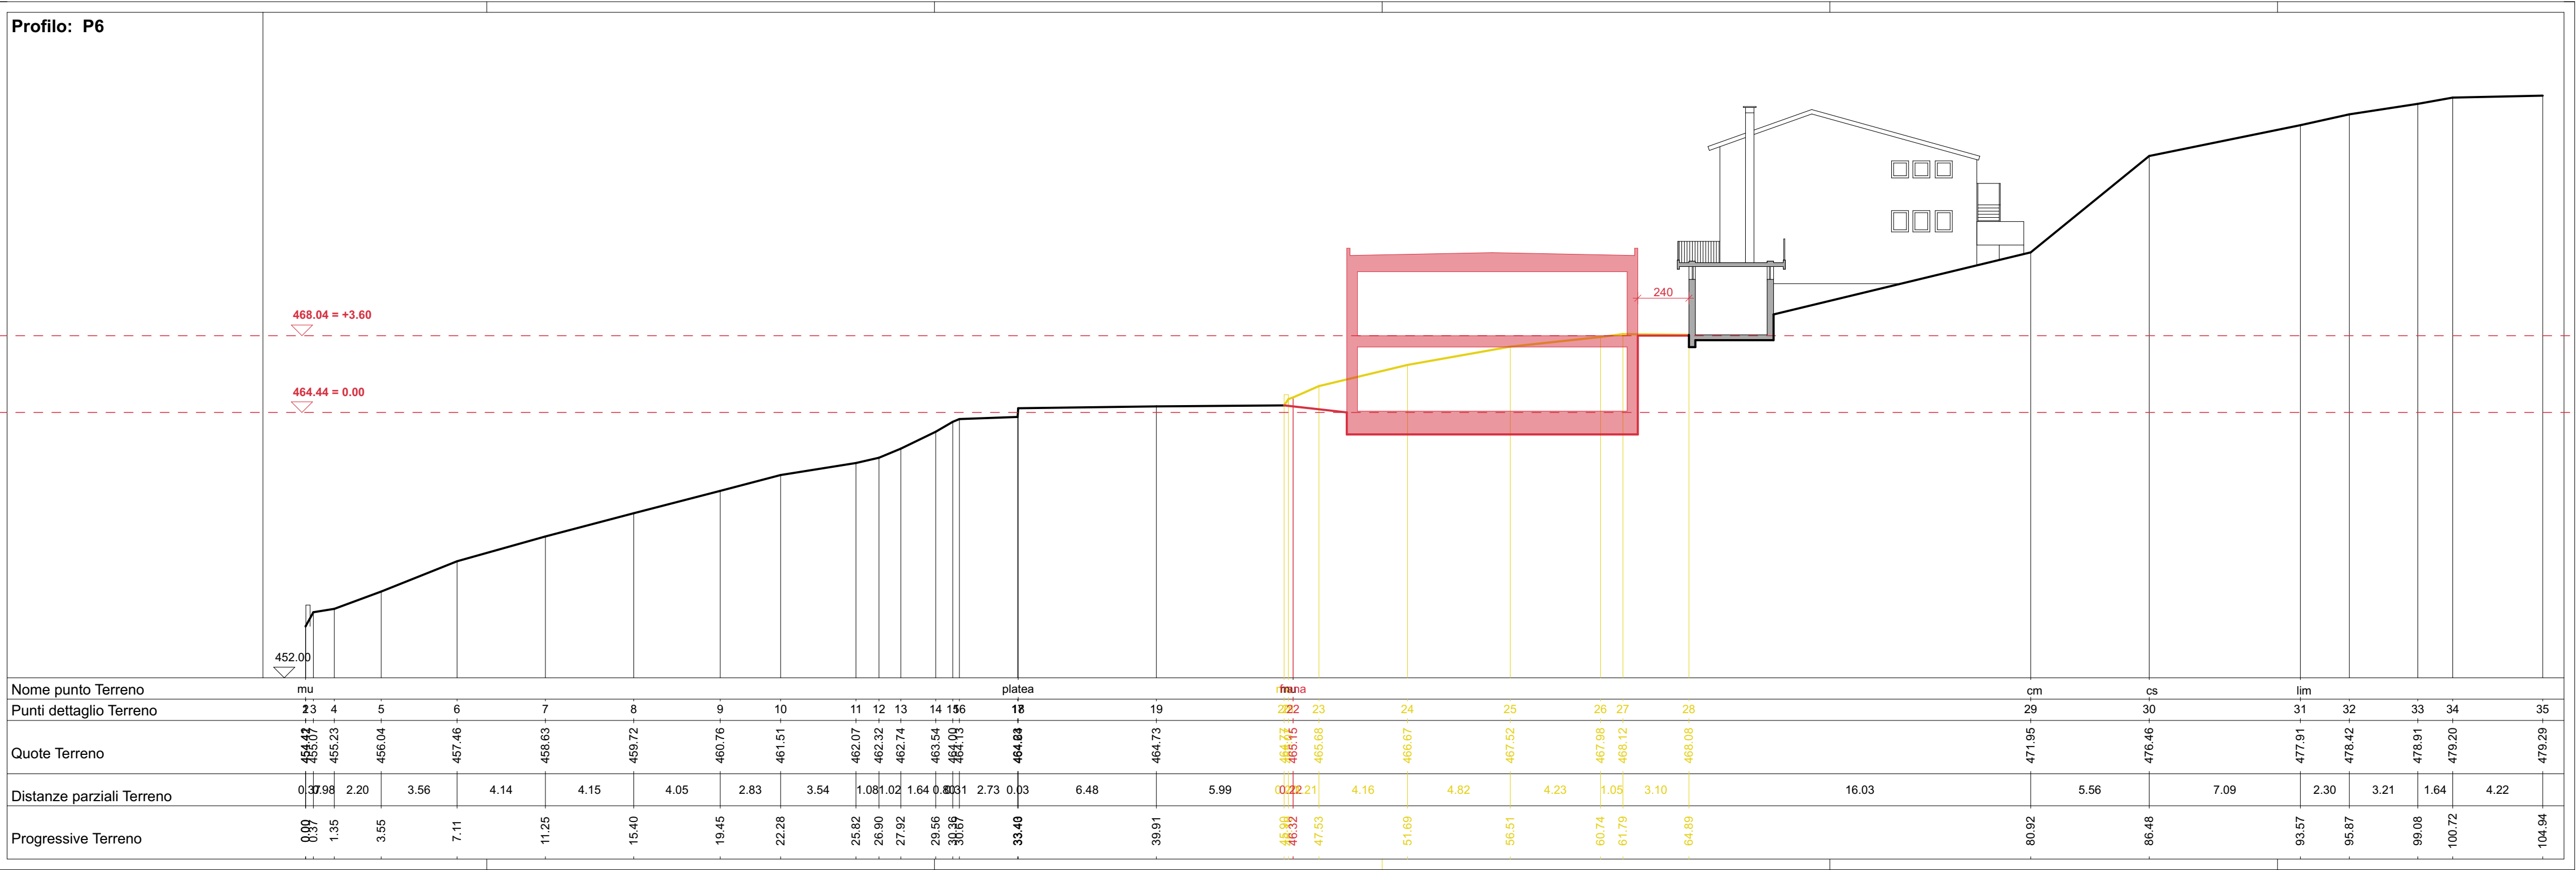


Profilo 13

1:200

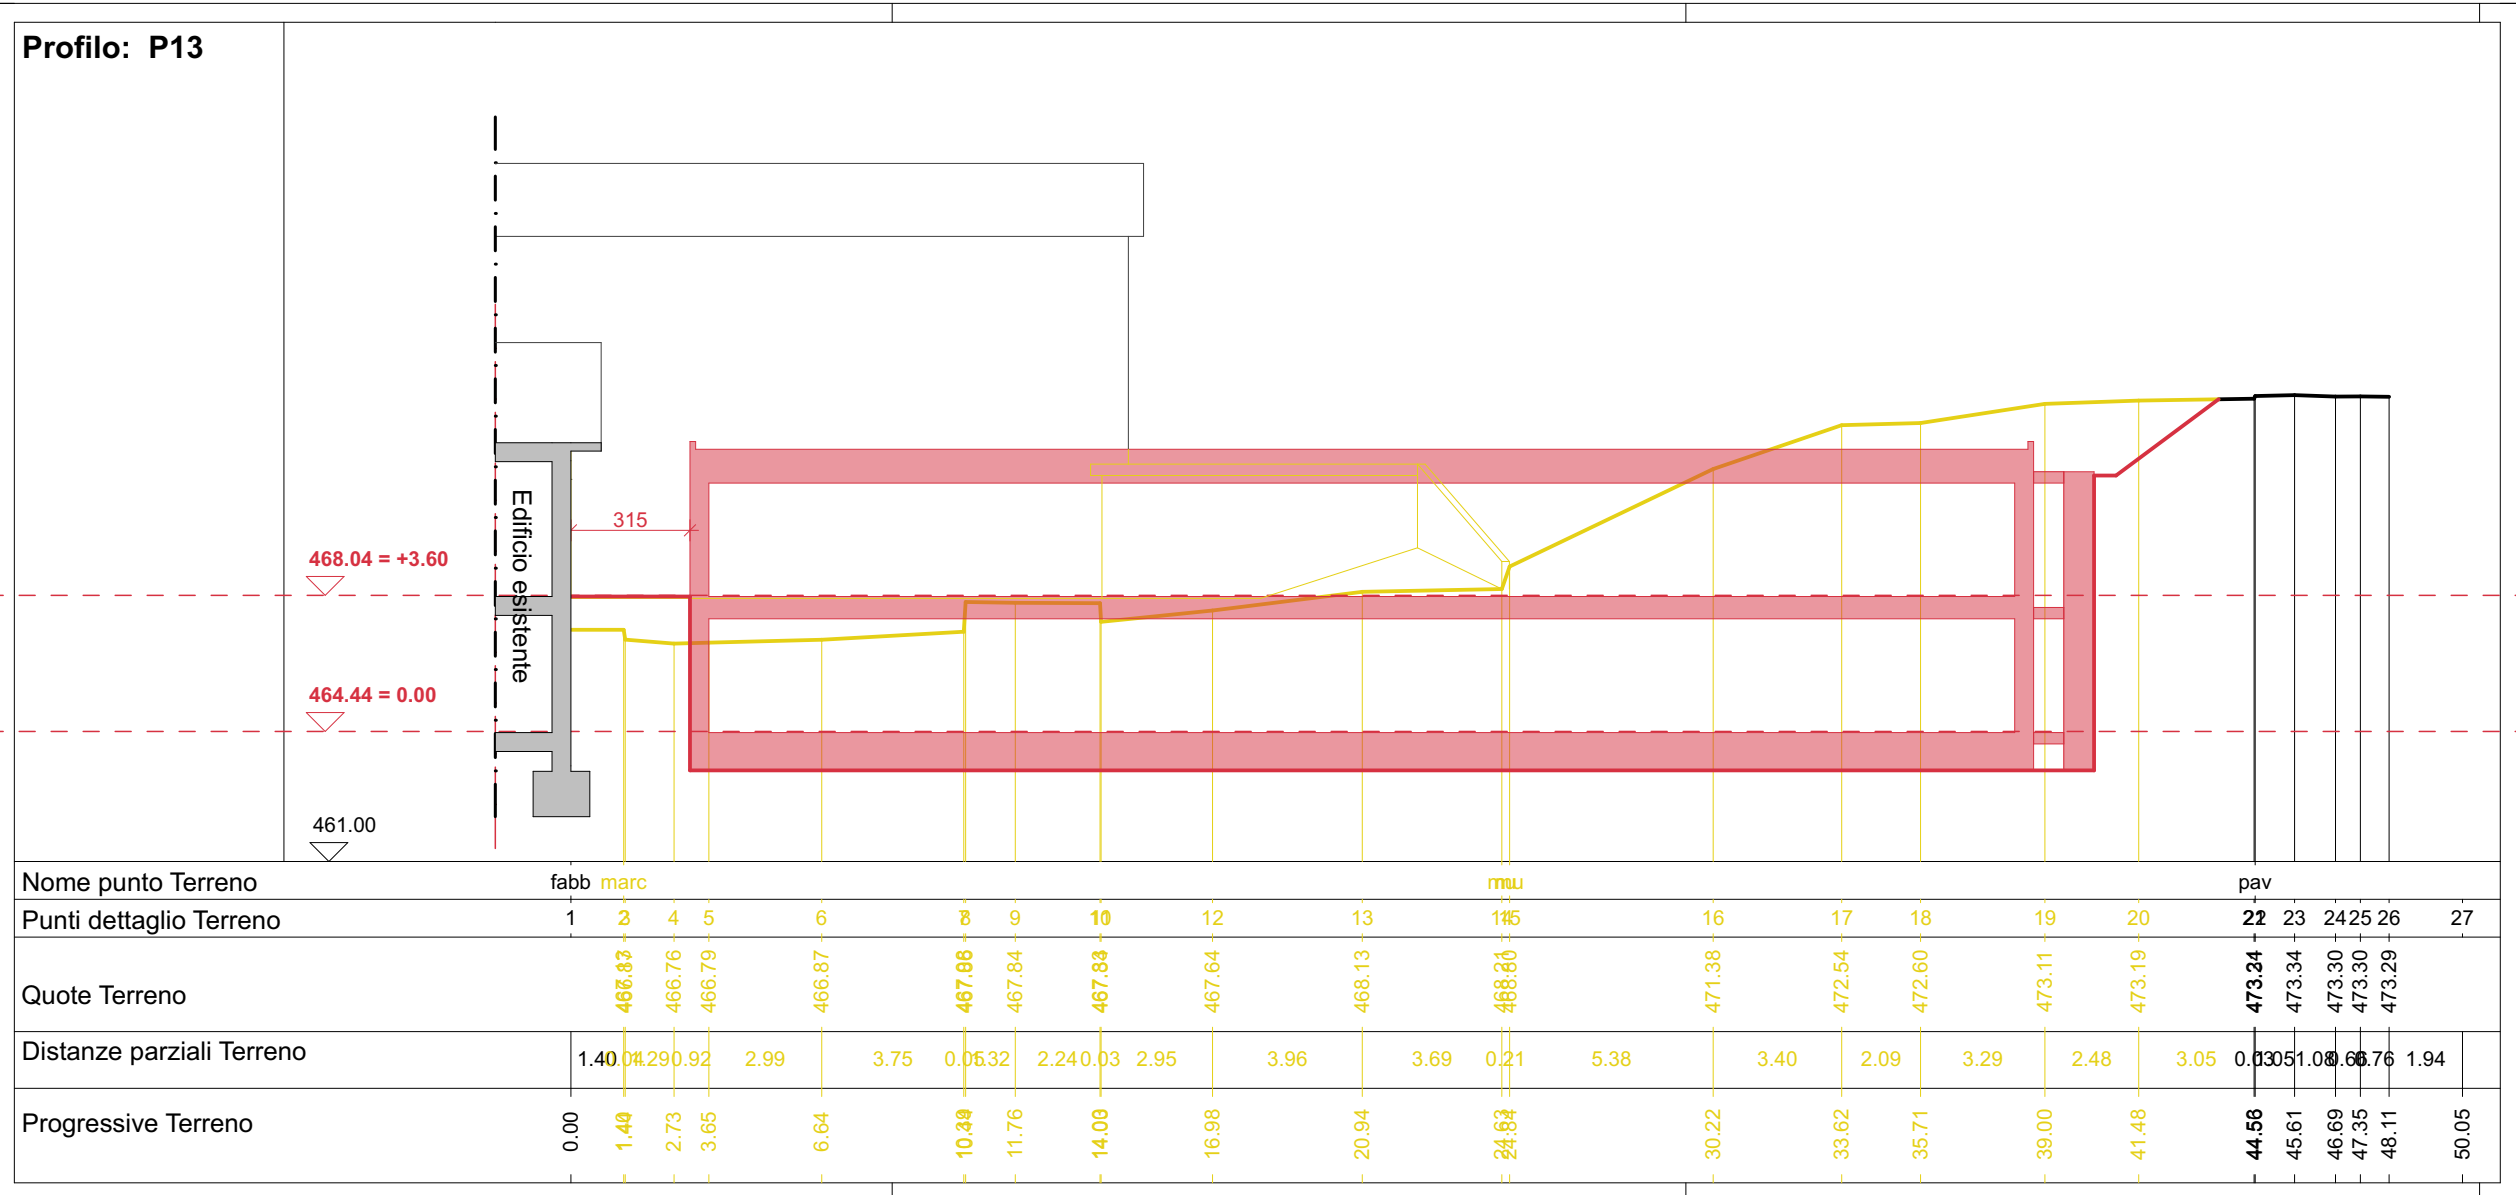

Profilo 13

1:200

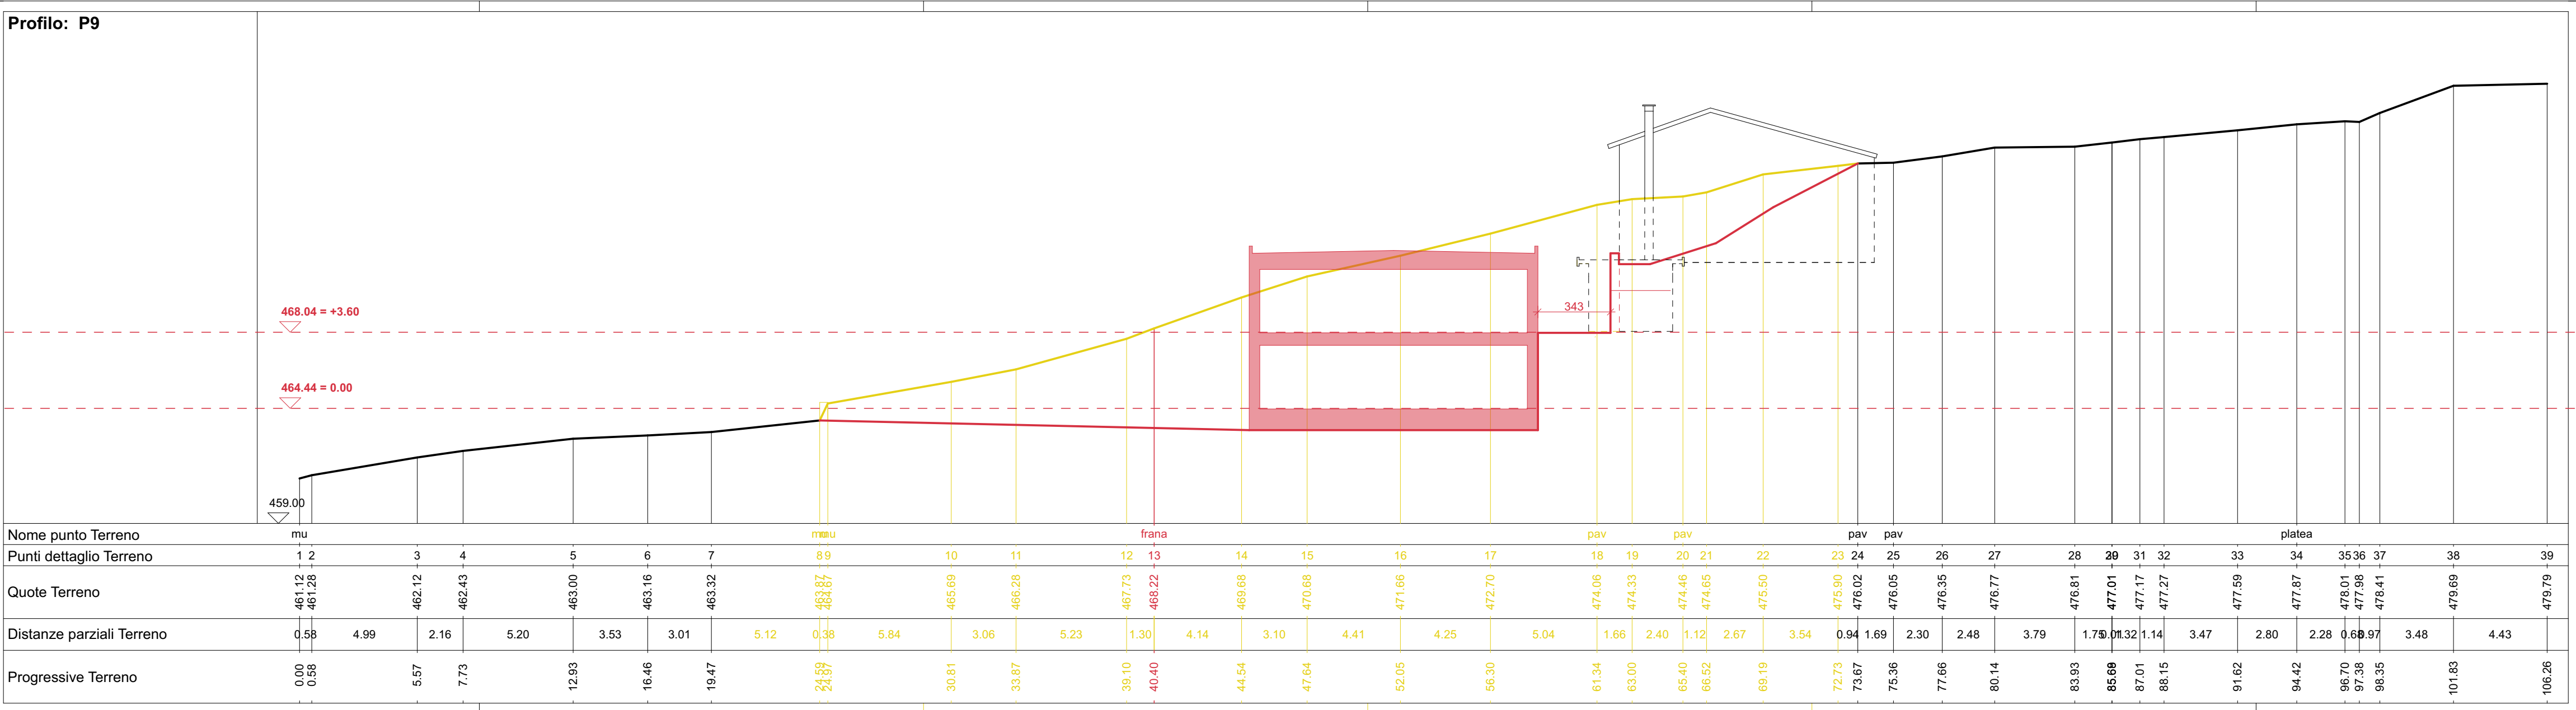

Profilo 13

1:200

Demolizione
Nuova realizzazione

Comitato

COMUNE DI MONTONE
Piazza Fortebraccio, 3 - 06014 Montone (PG)

Finanziato dall'Unione europea
New Generation (FESR)

PIANO NAZIONALE DI RIPRESA E RESILIENZA
MISSIONE 4: ISTRUZIONE E RICERCA
COMPONENTE 1: POTENZIAMENTO DELL'OFFERTA DEI SERVIZI DI ISTRUZIONE, DAGLI ASILI NIDO ALL'UNIVERSITA'
INVESTIMENTO 1.1: PIANO PER ASILI NIDO E SCUOLE DELL'INFANZIA E SERVIZI DI EDUCAZIONE E CURA PER LA PRIMA INFANZIA

REV.	DATA	EMISSIONE/AGGIORNAMENTO	DESCRIZIONE	REDAITTO	VERIFICATO	APPROVATO
C						
B						
A						
-	MAGGIO 2023	Emissione		EXUP	EXUP	EXUP

Progetto

REALIZZAZIONE NUOVO POLO PER L'INFANZIA
CUP: G38H22000070006

Livello di progettazione

PROGETTO DEFINITIVO

Nome file: 23016_Immaginazione definitivo pin
Commissa: 23_016
Scala:
Foglio: 0-85

STATO SOVRAPPONTO
Sezioni ambientali

Tav. 04