

COMUNE DI MONTONE

Piazza Fortebraccio, 3 - 06014 Montone (PG)



**Finanziato
dall'Unione europea**
NextGenerationEU

PIANO NAZIONALE DI RIPRESA E RESILIENZA

MISSIONE 4: ISTRUZIONE E RICERCA

COMPONENTE 1: POTENZIAMENTO DELL'OFFERTA DEI SERVIZI DI ISTRUZIONE: DAGLI ASILI NIDO ALL'UNIVERSITA'
INVESTIMENTO 1.1: PIANO PER ASILI NIDO E SCUOLE DELL'INFANZIA E SERVIZI DI EDUCAZIONE E CURA PER LA PRIMA INFANZIA



C						
B						
A						
-	MAGGIO 2023	Emisione		EXUP	EXUP	EXUP
REV.	DATA	EMISSIONE/AGGIORNAMENTO	DESCRIZIONE	REDATTO	VERIFICATO	APPROVATO

Progetto

REALIZZAZIONE NUOVO POLO PER L'INFANZIA

CUP: G38H22000070006

Livello di progettazione

PROGETTO DEFINITIVO

EXUP

EXUP s.r.l.
via S. Pertini, 12 - 06019 Umbertide (PG)
tel. 075 941 58 71 info@exup.it www.exup.it



UNI EN ISO 9001:2015
UNI EN ISO 14001:2015
UNI ISO 45001:2018

Socio N.887

oice
ASSOCIATO

Il R.U.P.
Geom. Claudio MARIOTTI

Nome file
23016_Impaginazione definitivo.pln

Commessa
23_016

Scala

Elab
d-ES











Oggetto


ELABORATI SICUREZZA
Planimetria di cantiere

Tav

05

LEGENDA

	Viabilità principale accesso cantiere
	INDIVIDUAZIONE AREA DI CANTIERE
	Identificazione edifici di intervento
	Recinzione di cantiere
	Recinzione di cantiere lato parco - ROBUSTA
	ACCESSI DI CANTIERE
	Cartello di cantiere
	Segnaletica generale di cantiere
	Baracca di cantiere per ufficio D.L. e Magazzino
	WC di cantiere
	Area stoccaggio materiale
	Presidi di sicurezza
	PONTEGGIO PERIMETRO ESTERNO EDIFICIO

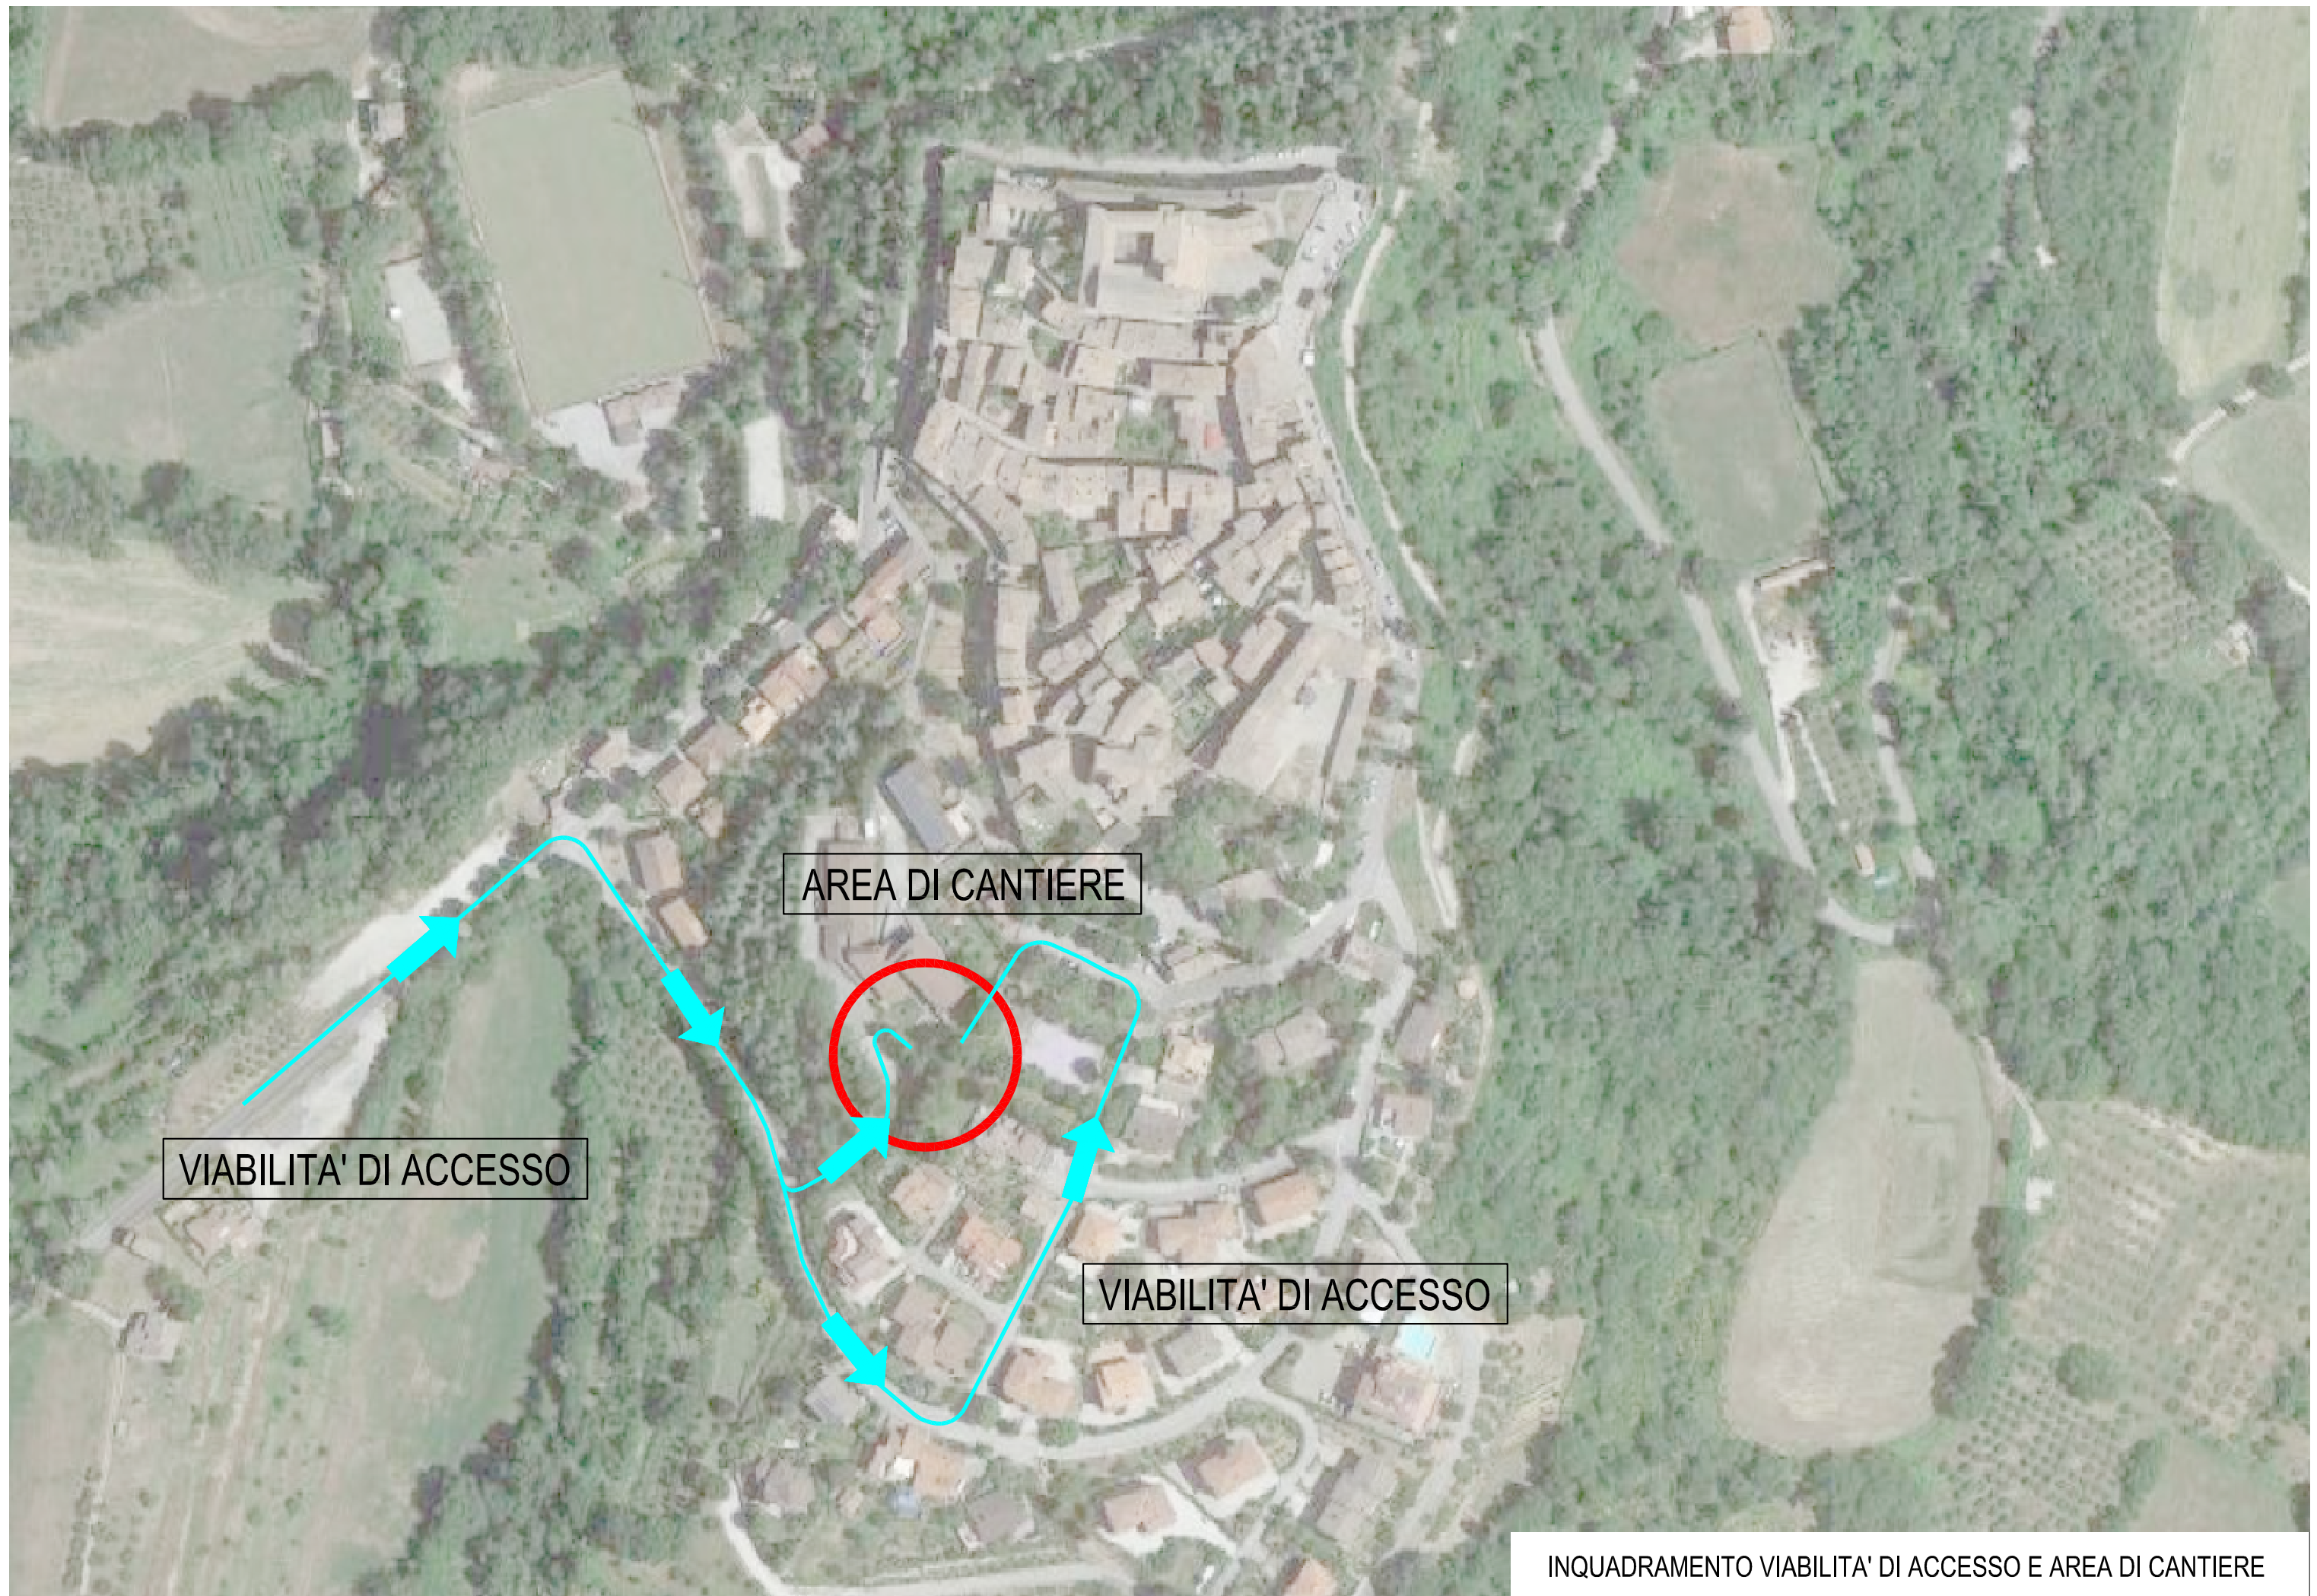

AREA DI CANTIERE

VIABILITA' DI ACCESSO


VIABILITA' DI ACCESSO


INQUADRAMENTO VIABILITA' DI ACCESSO E AREA DI CANTIERE








AREA NUOVO EDIFICIO

AREA DI INTERVENTO

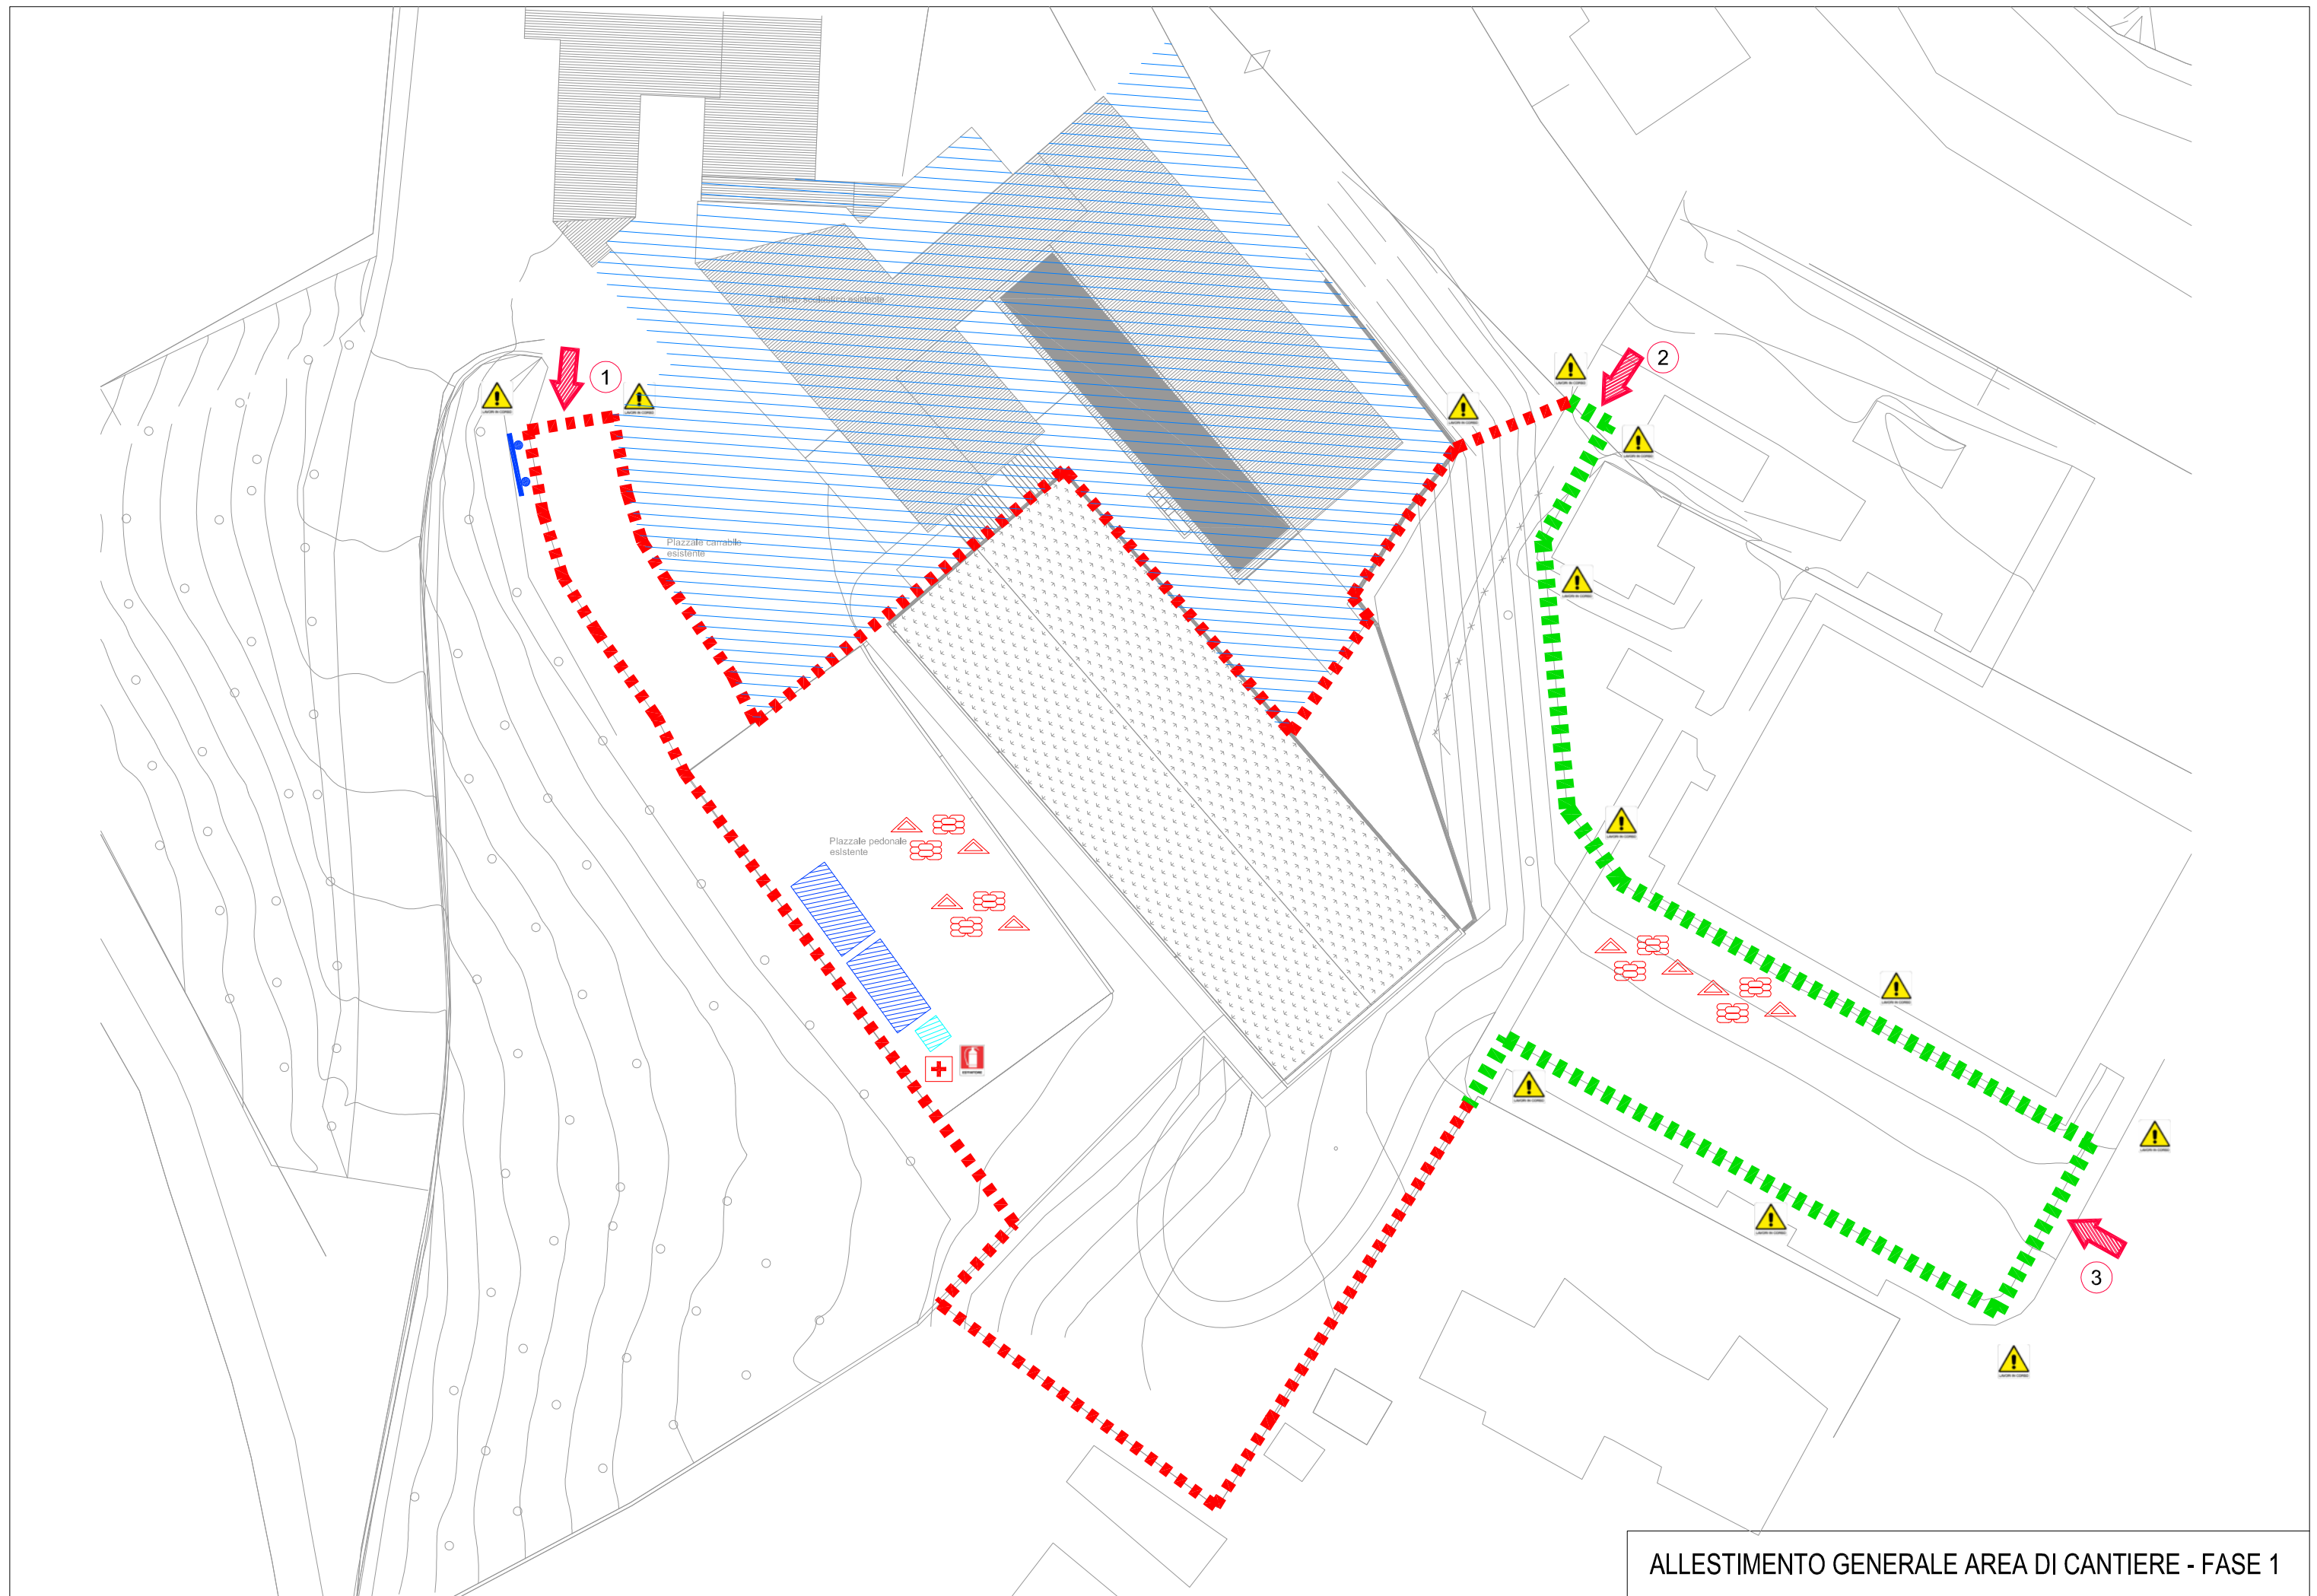

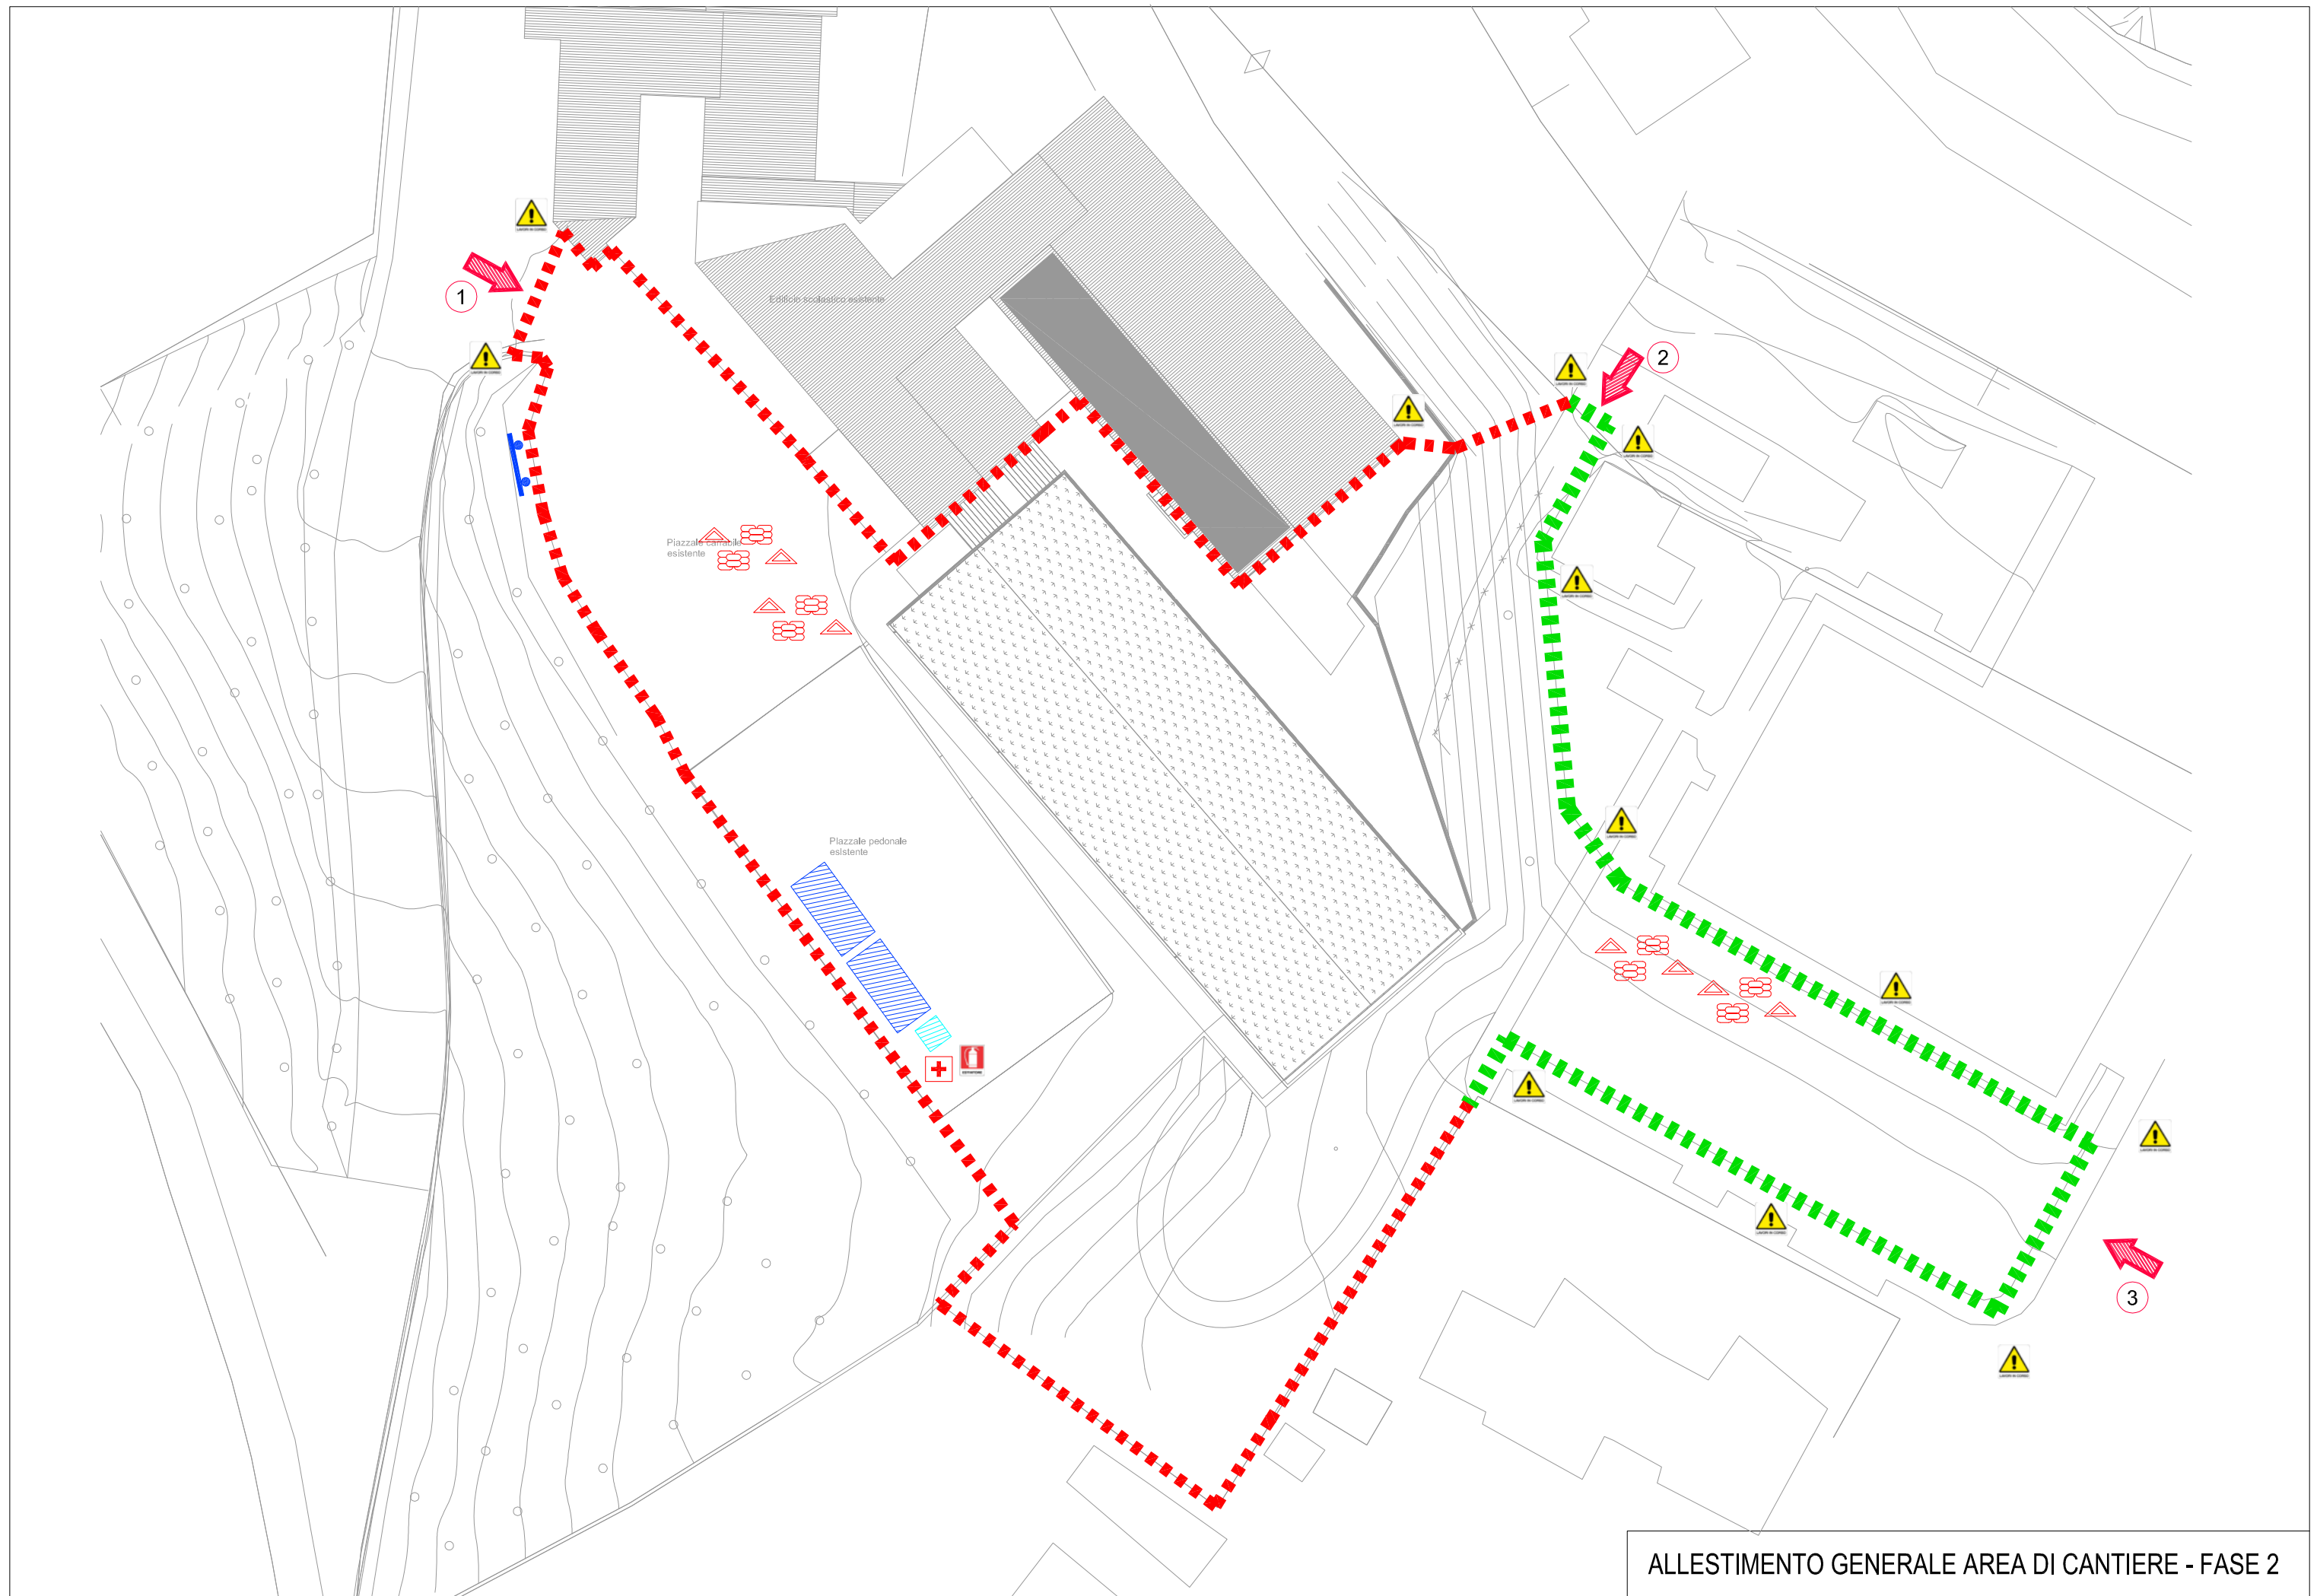

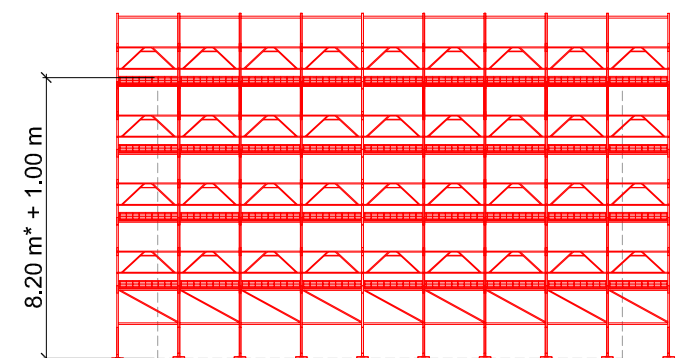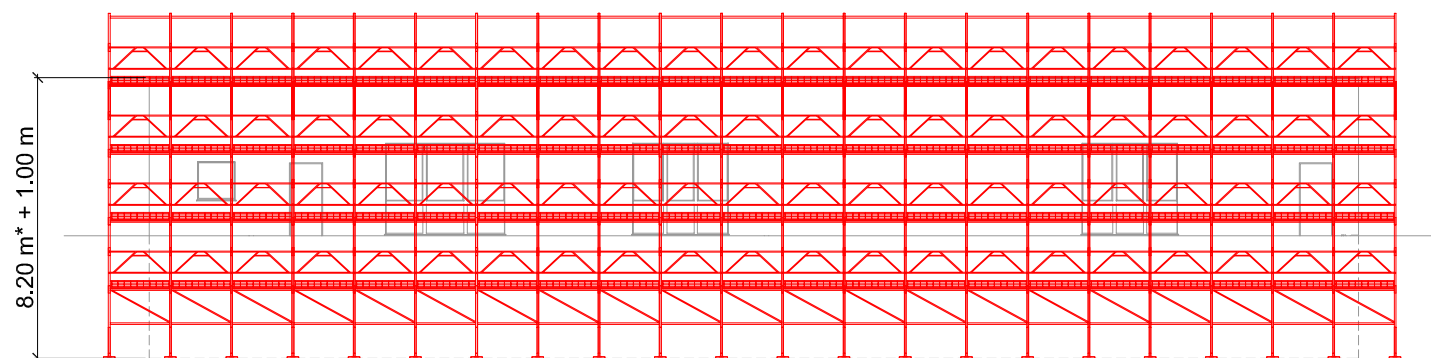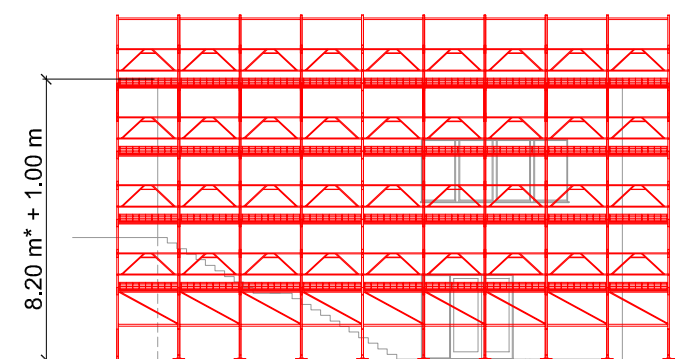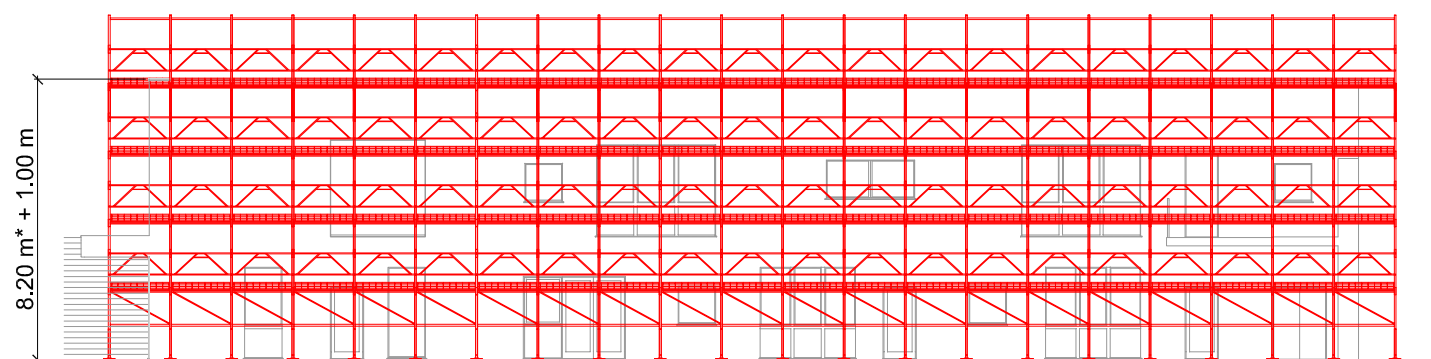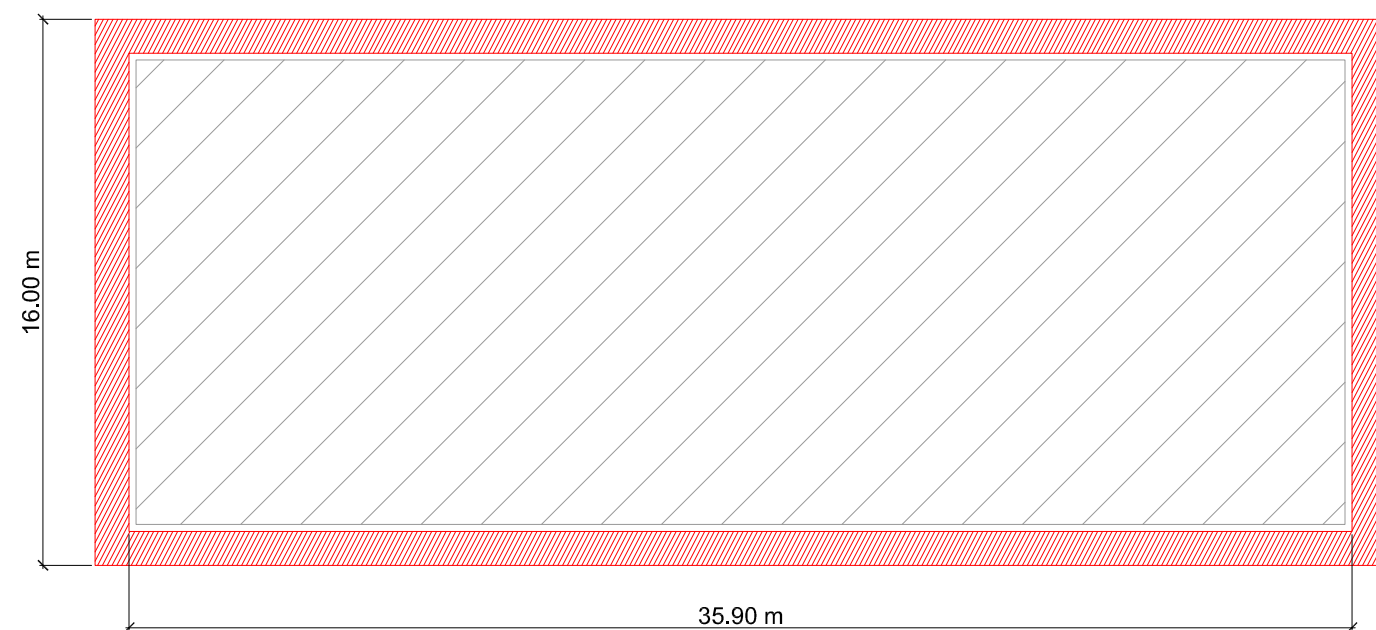

(*) N.B.: LE ALTEZZE DI RIFERIMENTO SONO PRESE IN GRONDA E MAGGIORATE DI UN METRO PER SODDISFARE LA QUOTA MINIMA DI PARAPETTO

SCHEMA PONTEGGI