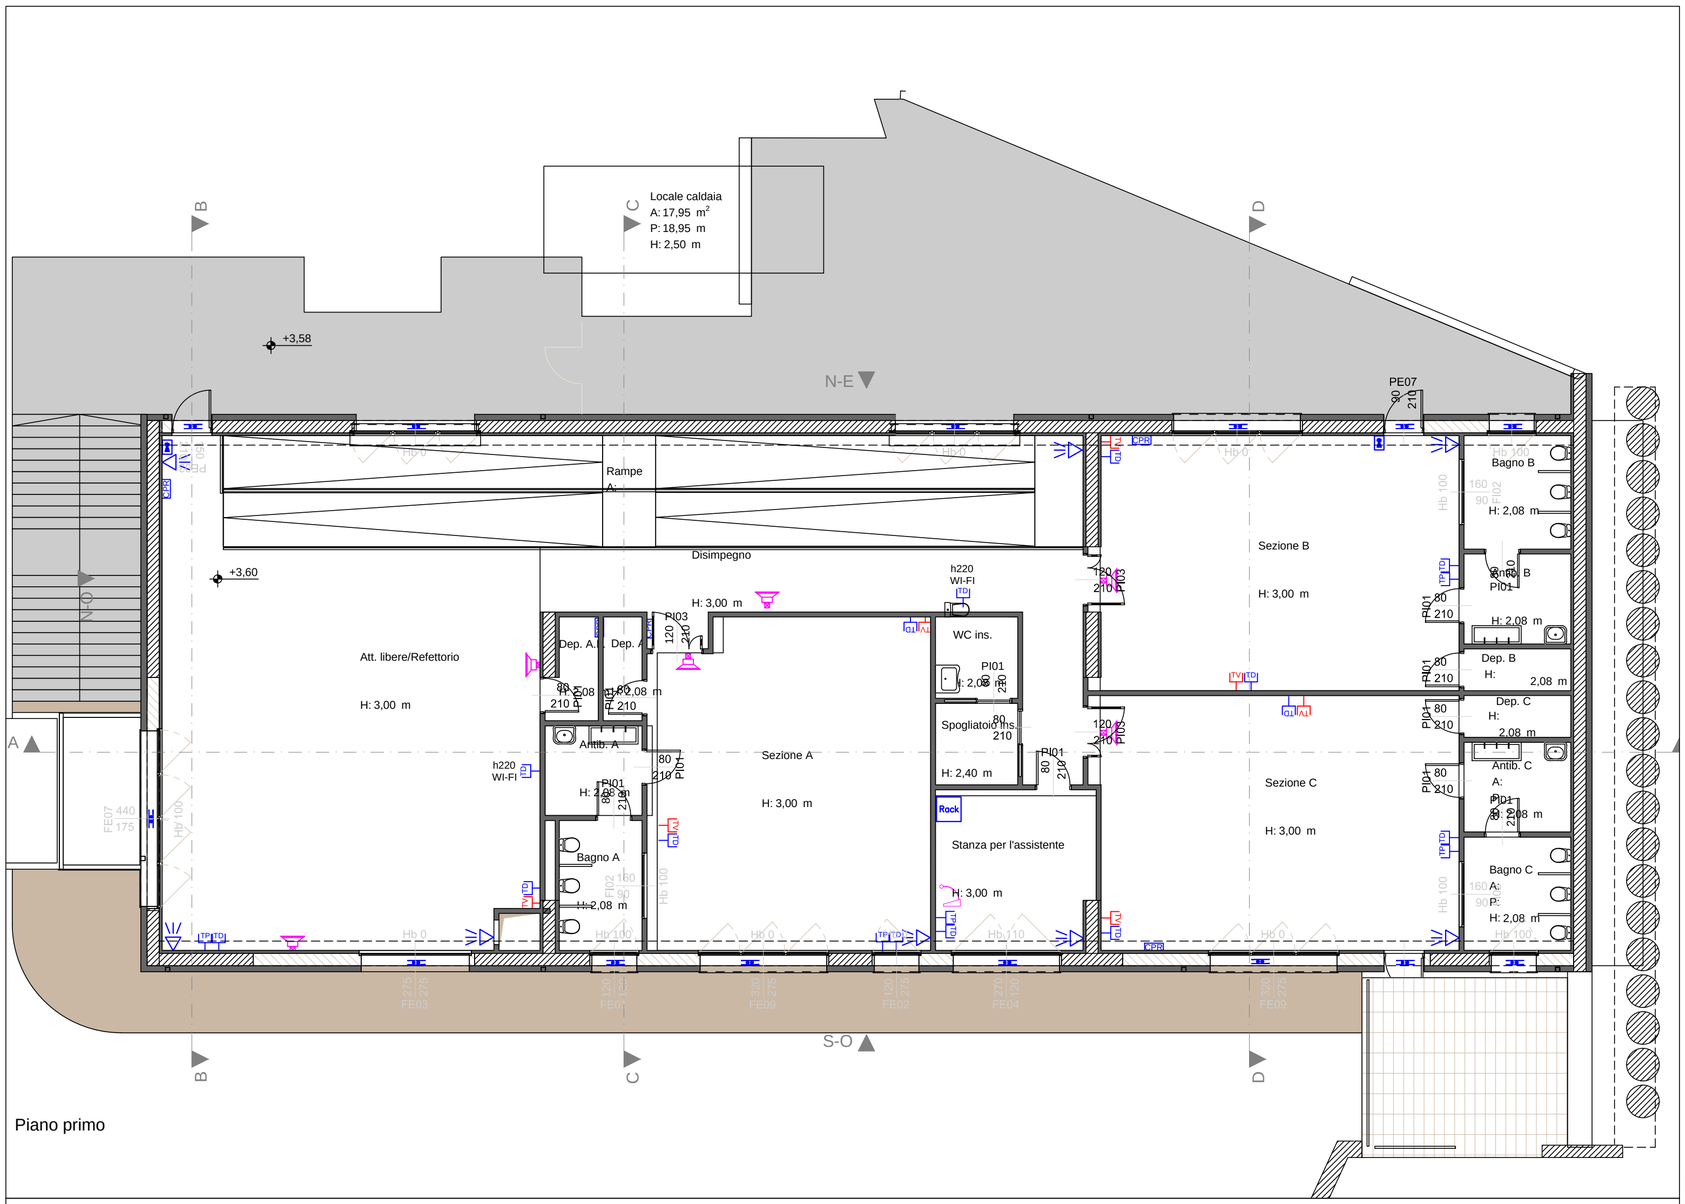

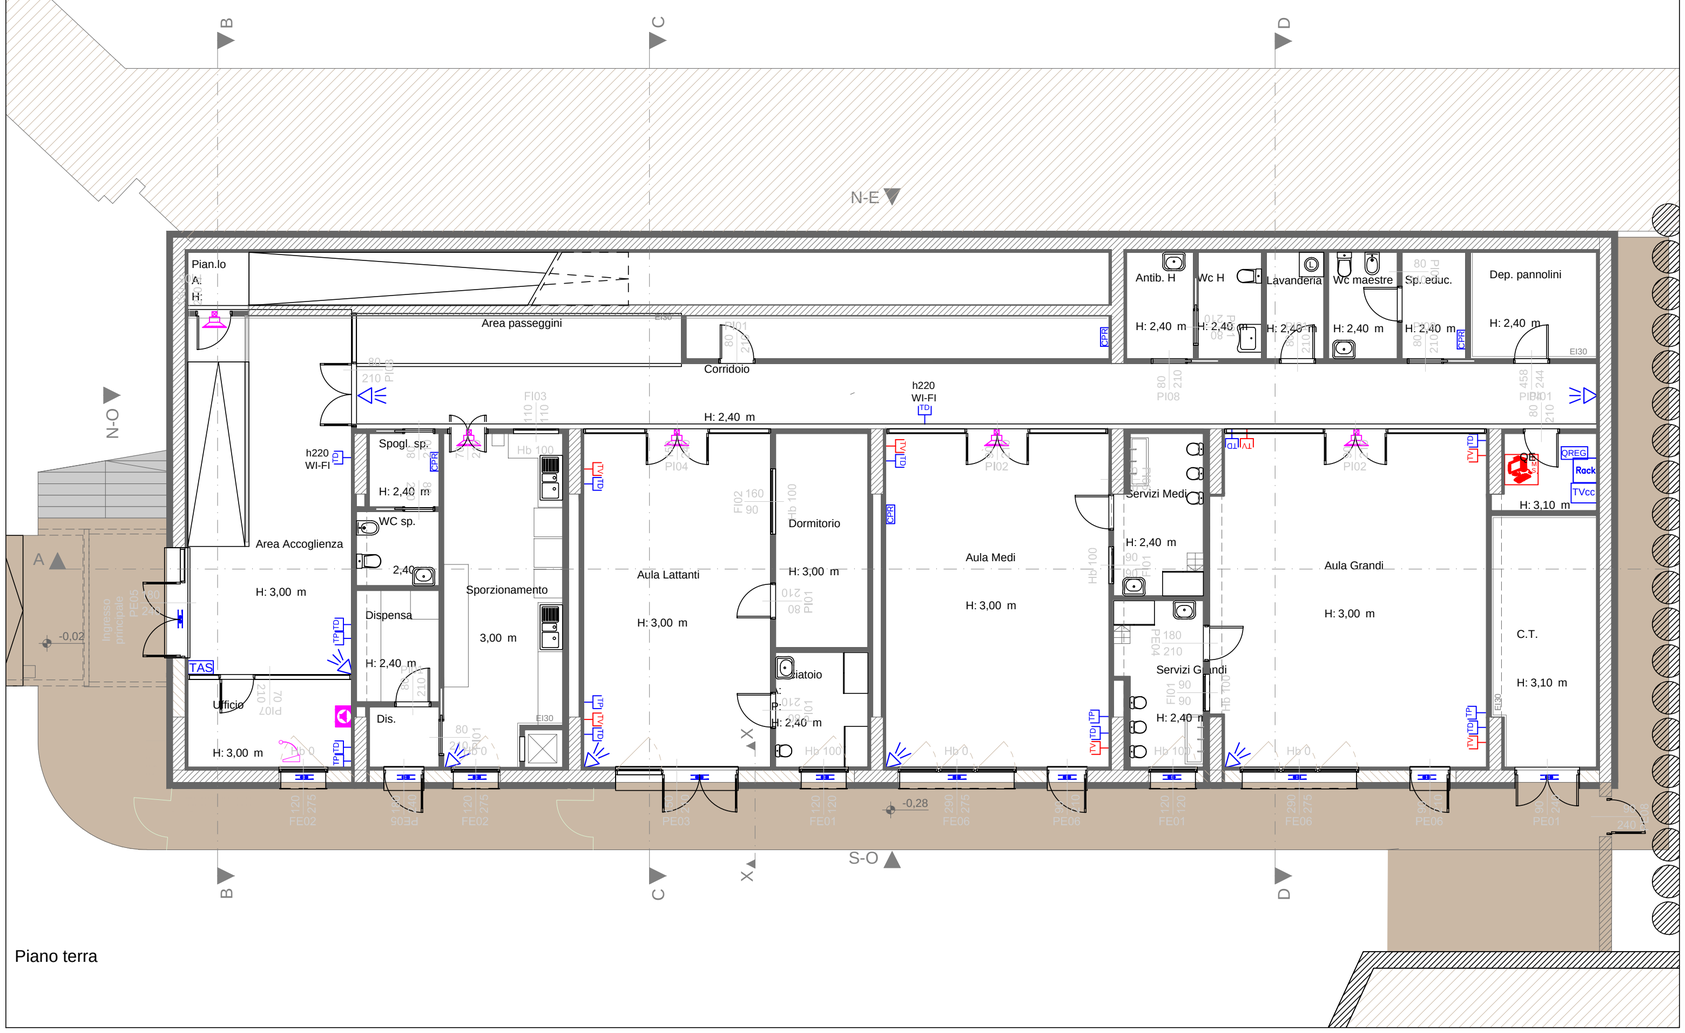

LEGENDA CABLAGGIO STRUTTURATO, ANTINTRUSIONE, DIFF. SONORA

ALL	Predisposizione centrale impianto antintrusione
	Predisposizione Sirena esterna impianto antintrusione
	Predisposizione Contatto magnetico porte/finestre del tipo a doppio bilanciamento
	Predisposizione Sensore volumetrico a doppia tecnologia portata 25 m
TAS	Predisposizione Tastiera attivazione/disattivazione imp. antintrusione con display e proxy
	Predisposizione Inseritore impianto antintrusione
TVcc	Predisposizione centrale impianto videosorveglianza
TVCC	Predisposizione telecamera impianto videosorveglianza
Rack	Armadio Rack 19" per cablaggio strutturato
TD	Presa dati con attacco RJ45 cat.6, cavo UTP 4cp.
TP	Presa telefonica con attacco RJ45 cat.6, cavo UTP 4cp.
TV	Presa TV/SAT
BMS	Centrale PC WORK–STATION per sistema di supervisione centralizzata degli impianti BMS di classe B secondo norma UNI EN 15232
	Predisposizione base microfonica per impianto diffusione sonora
	Predisposizione centrale impianto diffusione sonora
	Predisposizione proiettore sonoro per installazione a parete
QREG	Quadro impianto regolazione pannelli radianti (54 moduli DIN)
CPR	Consensi elettrici collettore pavimento radiante
TH	Sonda di temperatura/umidità pavimento radiante
T	Sonda di temperatura pavimento radiante

Committente

COMUNE DI MONTONE

Piazza Fortebraccio, 3 - 06014 Montone (PG)

Finanziato dall'Unione europea NextGenerationEU

PIANO NAZIONALE DI RIPRESA E RESILIENZA
MISSIONE 4: ISTRUZIONE E RICERCA
COMPONENTE 1: POTENZIAMENTO DELL'OFFERTA DEI SERVIZI DI ISTRUZIONE: DAGLI ASILI NIDO ALL'UNIVERSITA'
INVESTIMENTO 1.1: PIANO PER ASILI NIDO E SCUOLE DELL'INFANZIA E SERVIZI DI EDUCAZIONE E CURA PER LA PRIMA INFANZIA

REV.	DATA	EMISSIONE/AGGIORNAMENTO	DESCRIZIONE	REDATTO	VERIFICATO	APPROVATO
C						
B						
A						
-	MAGGIO 2023	Emisisone		EXUP	EXUP	EXUP

Progetto

REALIZZAZIONE NUOVO POLO PER L'INFANZIA

CUP: G38H22000070006

Livello di progettazione

PROGETTO DEFINITIVO

EXUP s.r.l.
via S. Pertini, 12 - 06019 Umbertide (PG)
tel. 075 941 58 71 info@exup.it www.exup.it
UNI EN ISO 9001:2015
UNI EN ISO 14001:2015
UNI ISO 45001:2018
Socio N.887

Il R.U.P.
Geom. Claudio MARIOTTI

Nome file	Commessa	Scala	Elab
23016_Impaginazione definitivo.pln	23_016		d-IE

Oggetto

PROGETTO IMPIANTI ELETTRICI
Impianti elettrici speciali - piano terra e piano primo

Tav 03