




TIPICO ARCHITETTURA SISTEMA SUPERVISIONE

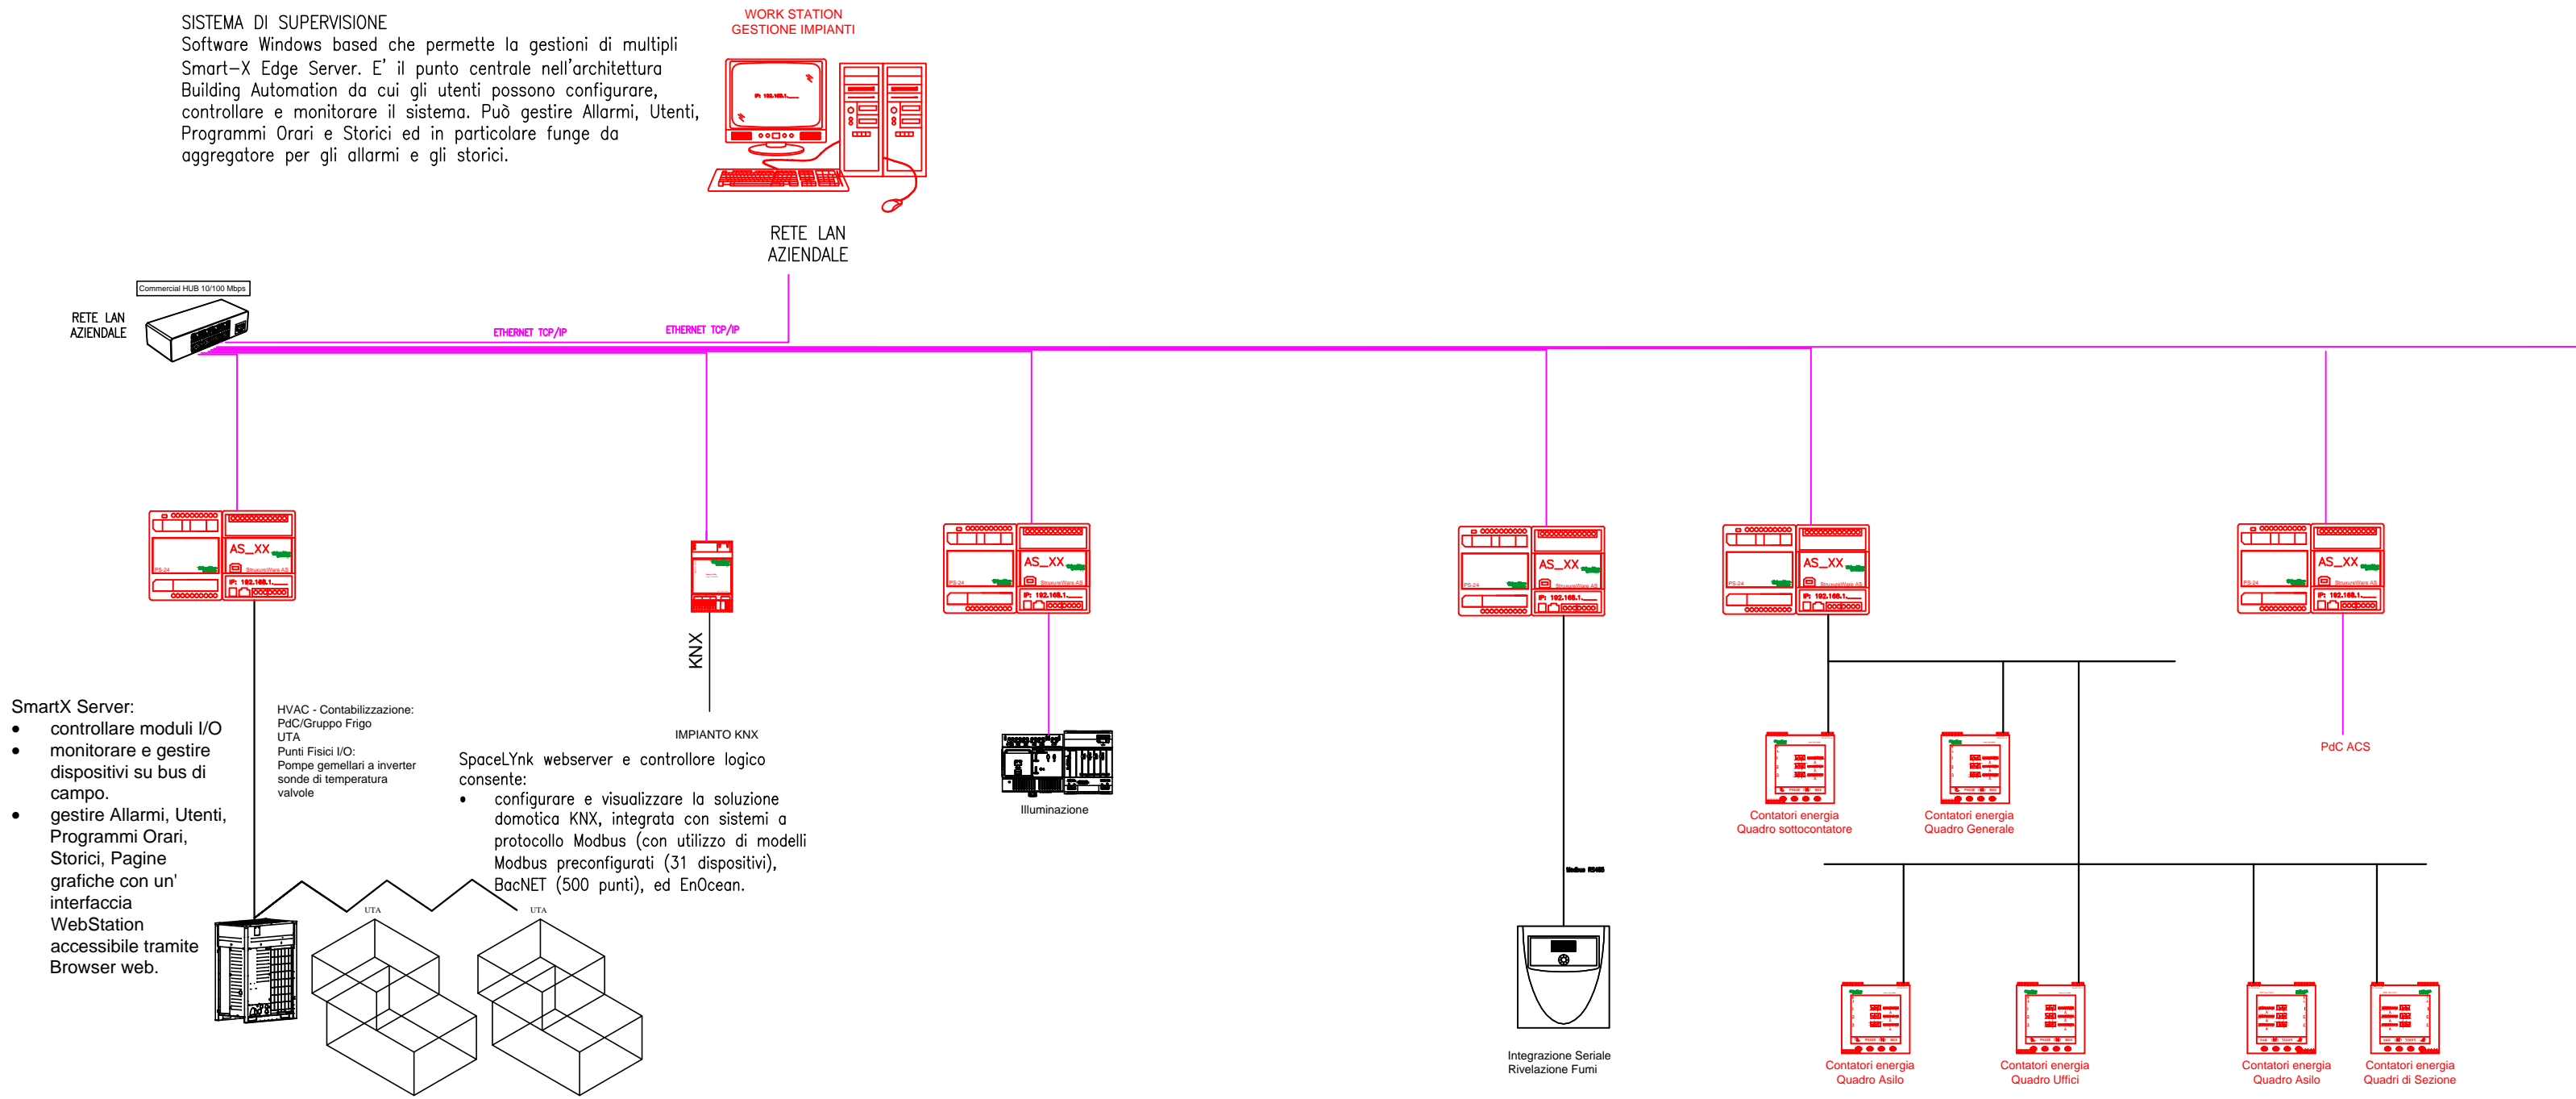


CENTRALE TERMOFRIGORIFERA

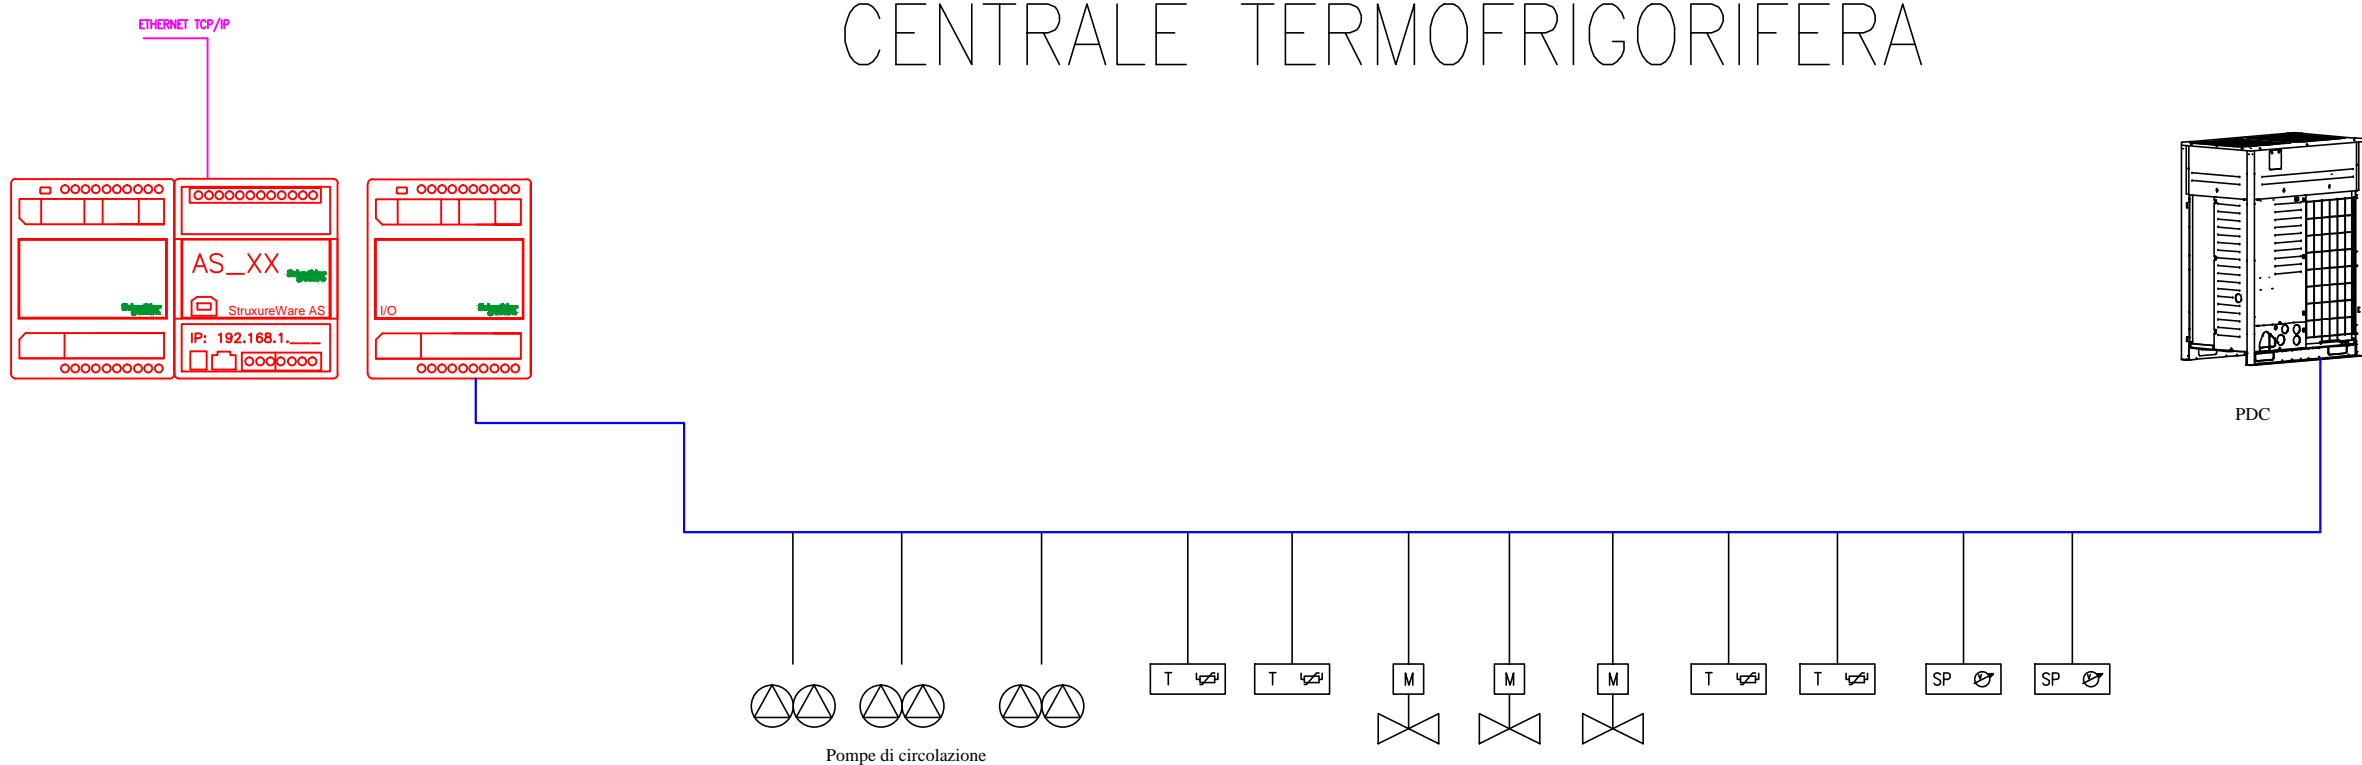


TIPICO UTA

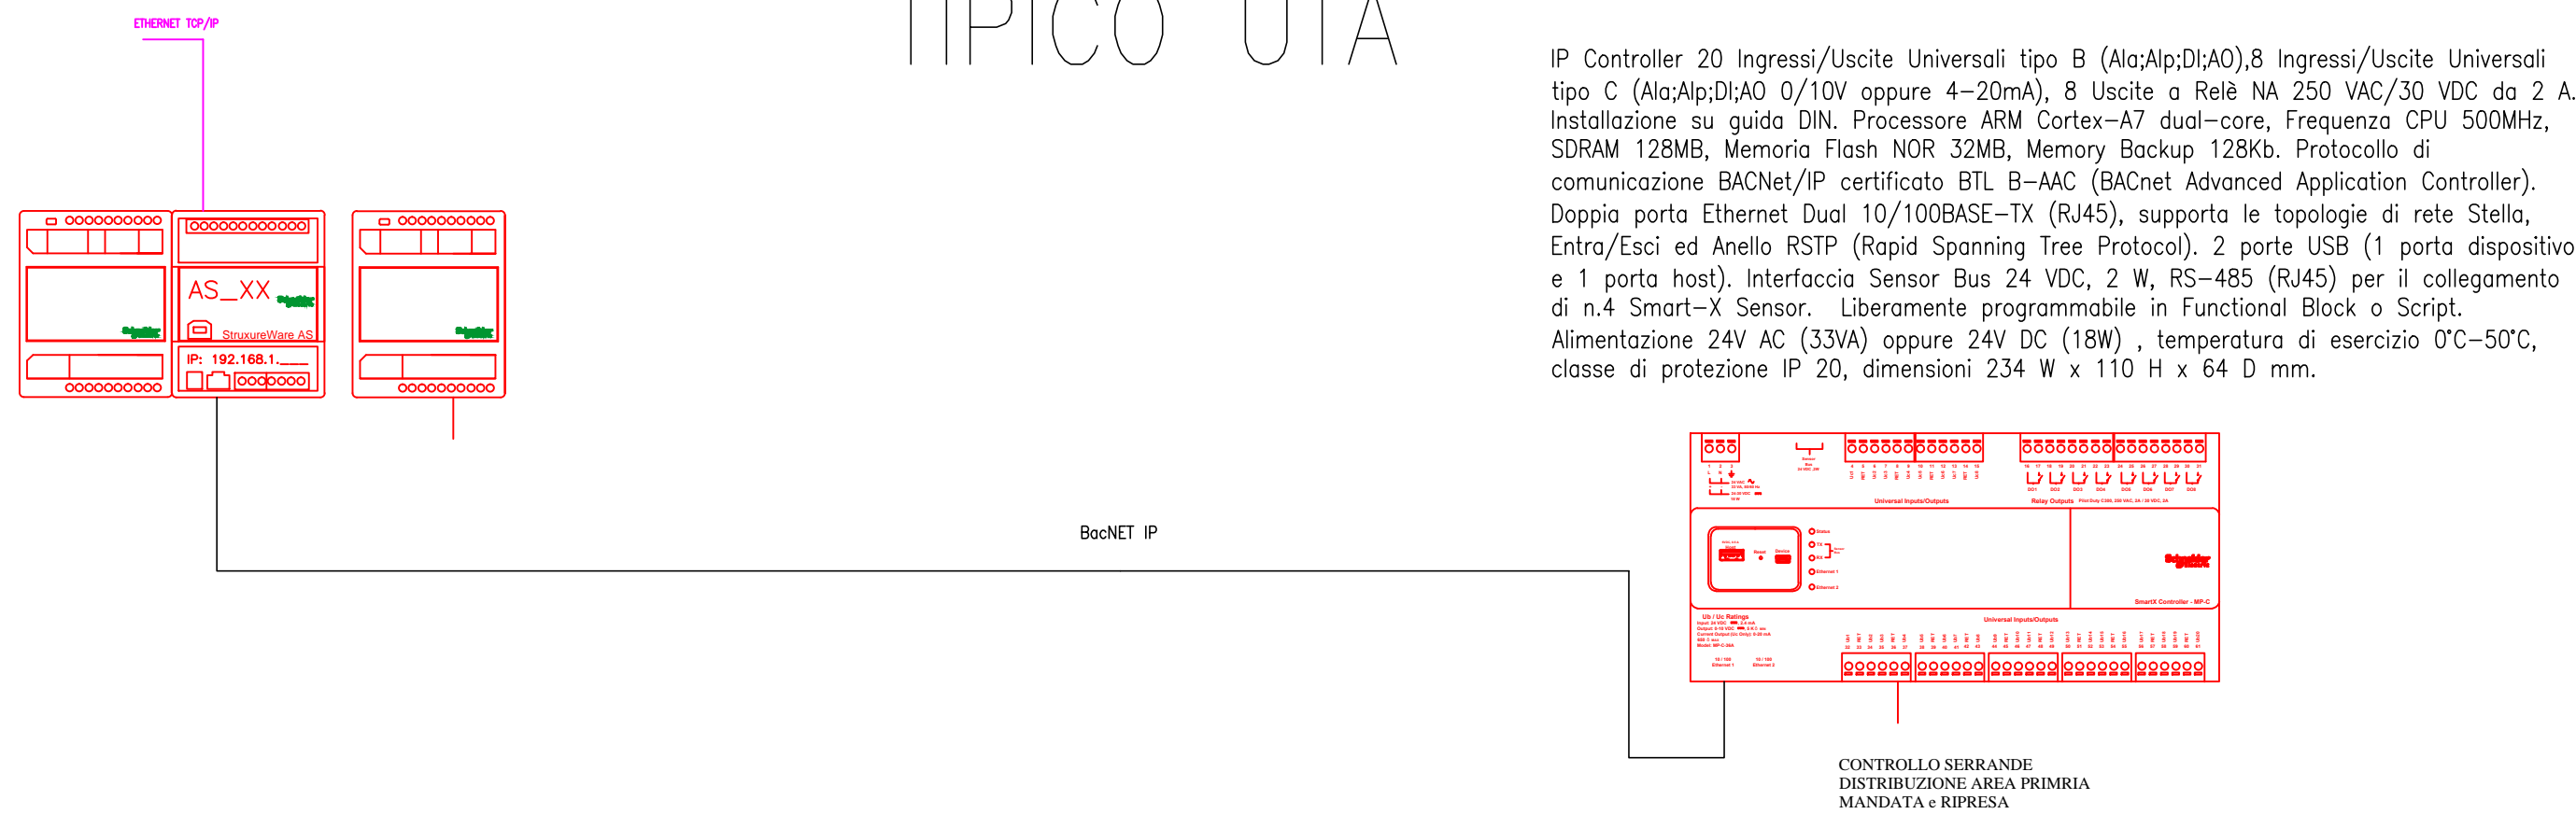


ARCHITETTURA IMPIANTO KNX/DALI GESTIONE LUCI

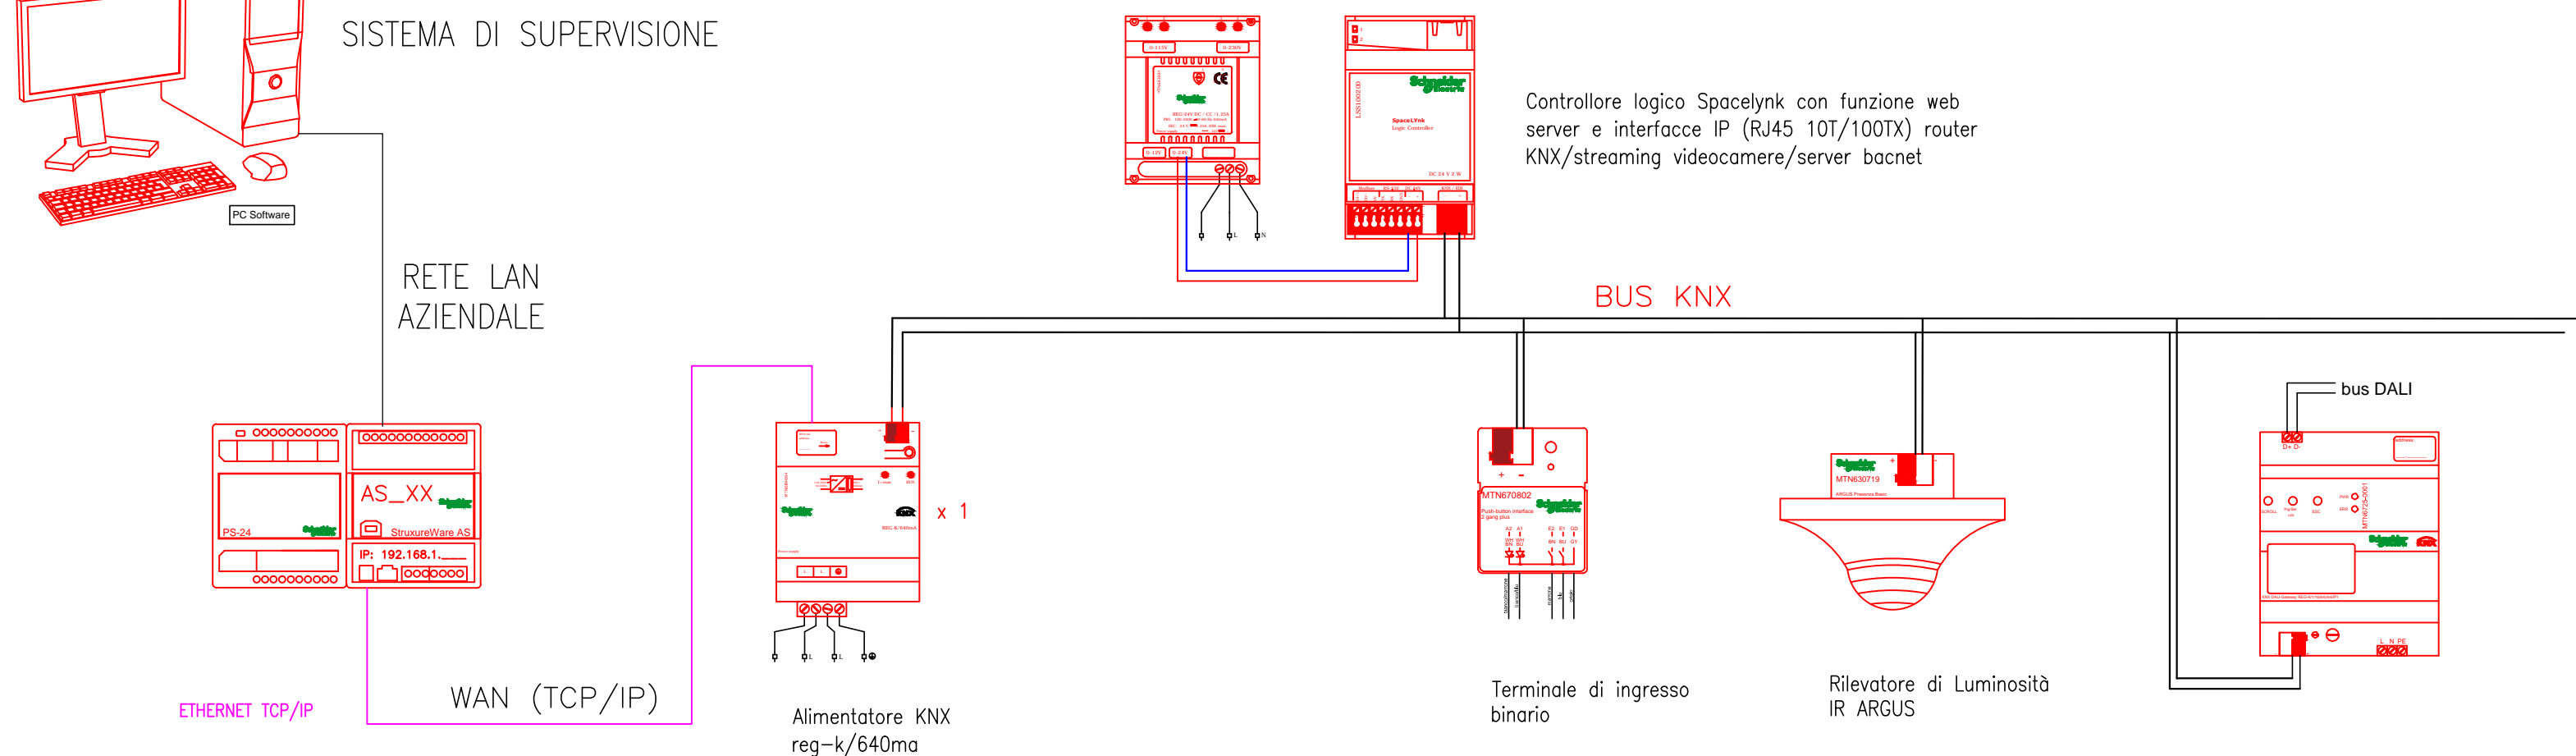

TIPICO ARCHITETTURA RIVELAZIONE INCENDI

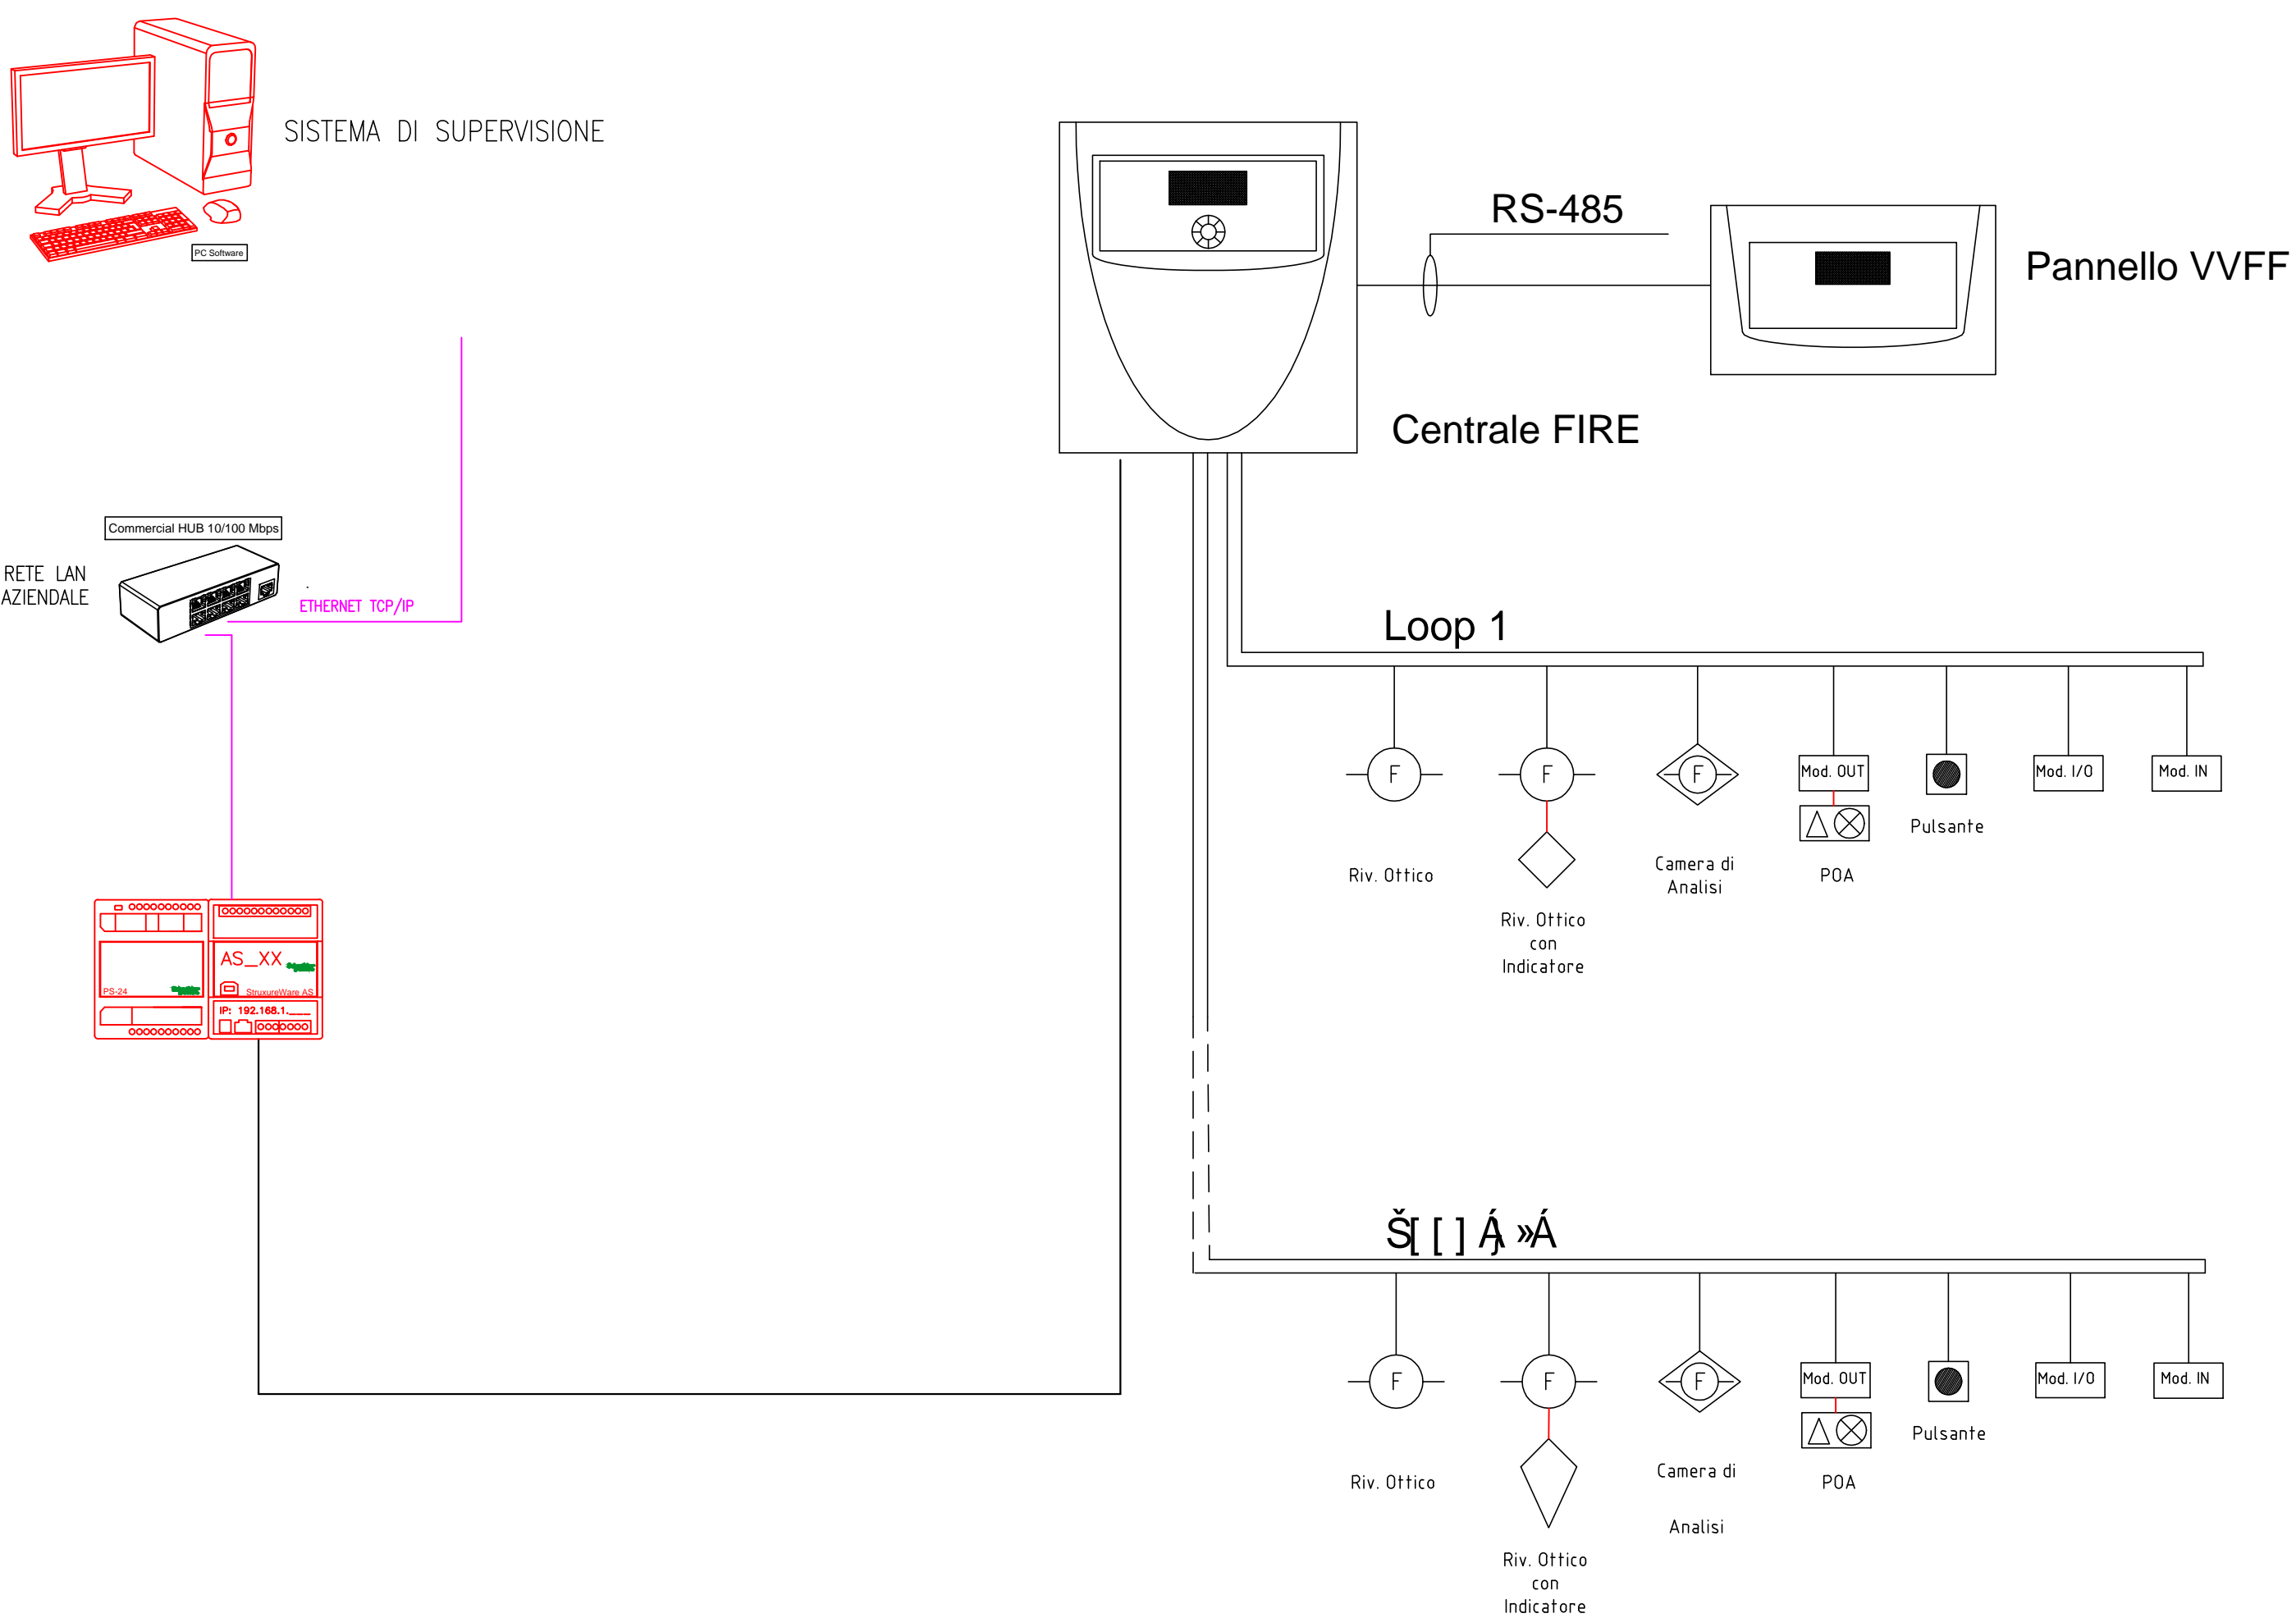

SCHEMA FUNZIONALE IMPIANTO CABLAGGIO STRUTTURATO

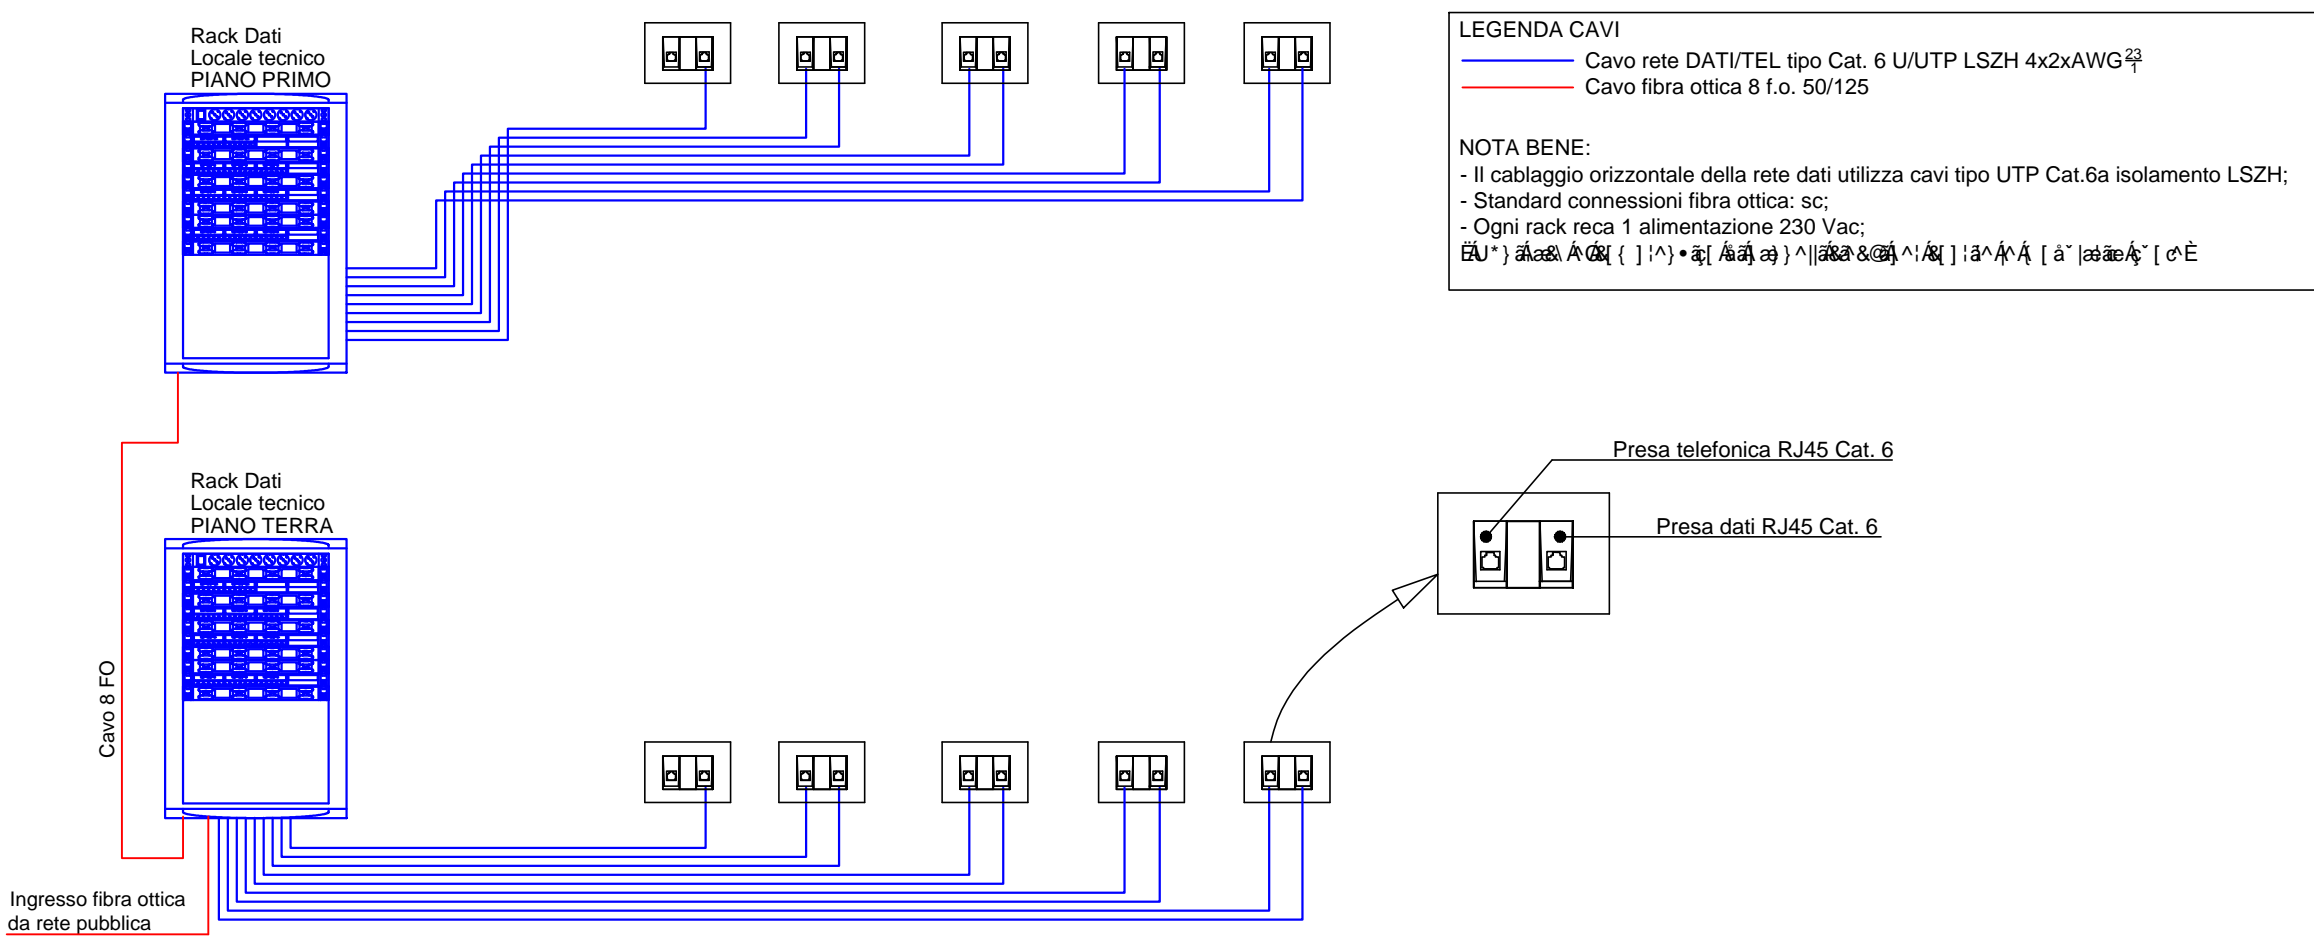

Comitente

**COMUNE DI MONTONE**  
Piazza Fortebraccio, 3 - 06014 Montone (PG)

Finanziato dall'Unione europea  
NextGenerationEU

PIANO NAZIONALE DI RIPRESA E RESILIENZA  
MISSIONE 4: ISTRUZIONE E RICERCA

**COMPONENTE 1: POTENZIAMENTO DELL'OFFERTA DEI SERVIZI DI ISTRUZIONE: DAGLI ASILI NIDO ALL'UNIVERSITA'**  
**INVESTIMENTO 1.1: PIANO PER ASILI NIDO E SCUOLE DELL'INFANZIA E SERVIZI DI EDUCAZIONE E CURA PER LA PRIMA INFANZIA**

REALIZZAZIONE NUOVO POLO PER L'INFANZIA  
CUP: G38H22000070006

PROGETTO DEFINITIVO

EXUP  
EXUP s.r.l.  
Via S. Paolo, 12 - 00019 Unidride (PG)  
Tel. 075 9011261 - 075 9011262 - 075 9011263  
www.exup.it

Il R.U.P.  
Geom. Claudio MARIOTTI

Nome file  
Z3016\_Impaginazione definitivo.pln

Commissa  
23\_016

Scala

Elab.  
d-IE

Oggetto

**PROGETTO IMPIANTI ELETTRICI**  
Impianti elettrici speciali - schemi funzionali

Tav.  
**08**