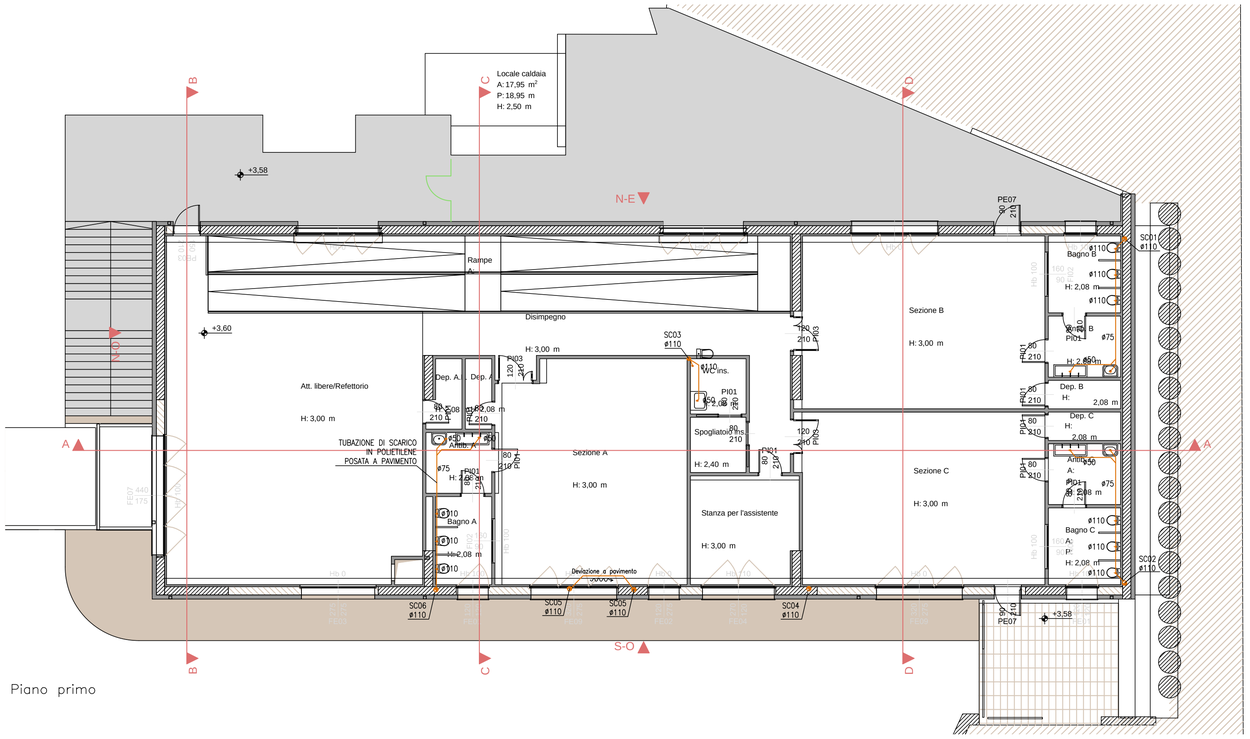

LEGENDA IMPIANTI MECCANICI

	TUBAZIONI DI SCARICO ACQUE NERE IN POLIETILENE INSONORIZZATO
SC-- ø--	MONTANTE DI SCARICO ACQUE NERE – In polietilene PE insonorizzato dim. ø--
	Pendenza naturale tubazione ≥ 1%
	RACCORDO PER ISPEZIONETUBAZIONE SCARICO ACQUE METEORICHE
	POZZETTO DI DERIVAZIONE ED ISPEZIONE FOGNA dim. AxBxh 60x60x50 cm
	VASCA BIOLOGICA TIPO IMHOFF PER LA RACCOLTA E LO SCARICO DELLE ACQUE NERE, COMPLETO DI POZZETTI DI ISPEZIONE IN POLIETILENE CORRUGATO CAPACITA' PER 30 A.E. Dimensioni ø1950xh2250 mm

- TUTTE LE COLONNE DI FOGNATURA NERA SARANNO DOTATE DI SIFONE ISPEZIONABILE AL PIEDE
- TUTTE LE COLONNE DI FOGNATURA NERA SARANNO PROLUNGATE SOPRA LA COPERTURA ED ADEGUATAMENTE VENTILATE
- TUTTE LE CONDUTTURE SARANNO COSTITUITE DA TUBI LEVIGATI ED IMPERMEABILI A PERFETTA TENUTA

TUTTI I COLLETTORI, SIA PRINCIPALI CHE SECONDARI, DOVE NON INDICATO, DEVONO AVERE LE SEGUENTI PENDENZE MINIME:
COLLETTORI ACQUE NERE: P=1%
SCARICHI SERVIZI ALLE COLONNE DI SCARICO: P=2%
COLLETTORI ACQUE METEORICHE: P=0.5%

Tubazione di scarico in polietilene secondo i seguenti diametri:
- Vaso ø110
- Lavabo ø50
- Bidet ø50

Le tubazioni per la distribuzione interna ai servizi igienici, acqua calda, fredda e ricircolo saranno realizzate in multistrato preisolato del diametro minimo 16x2,25 mm coibentato con guaina isolante spessore minimo 6 mm;

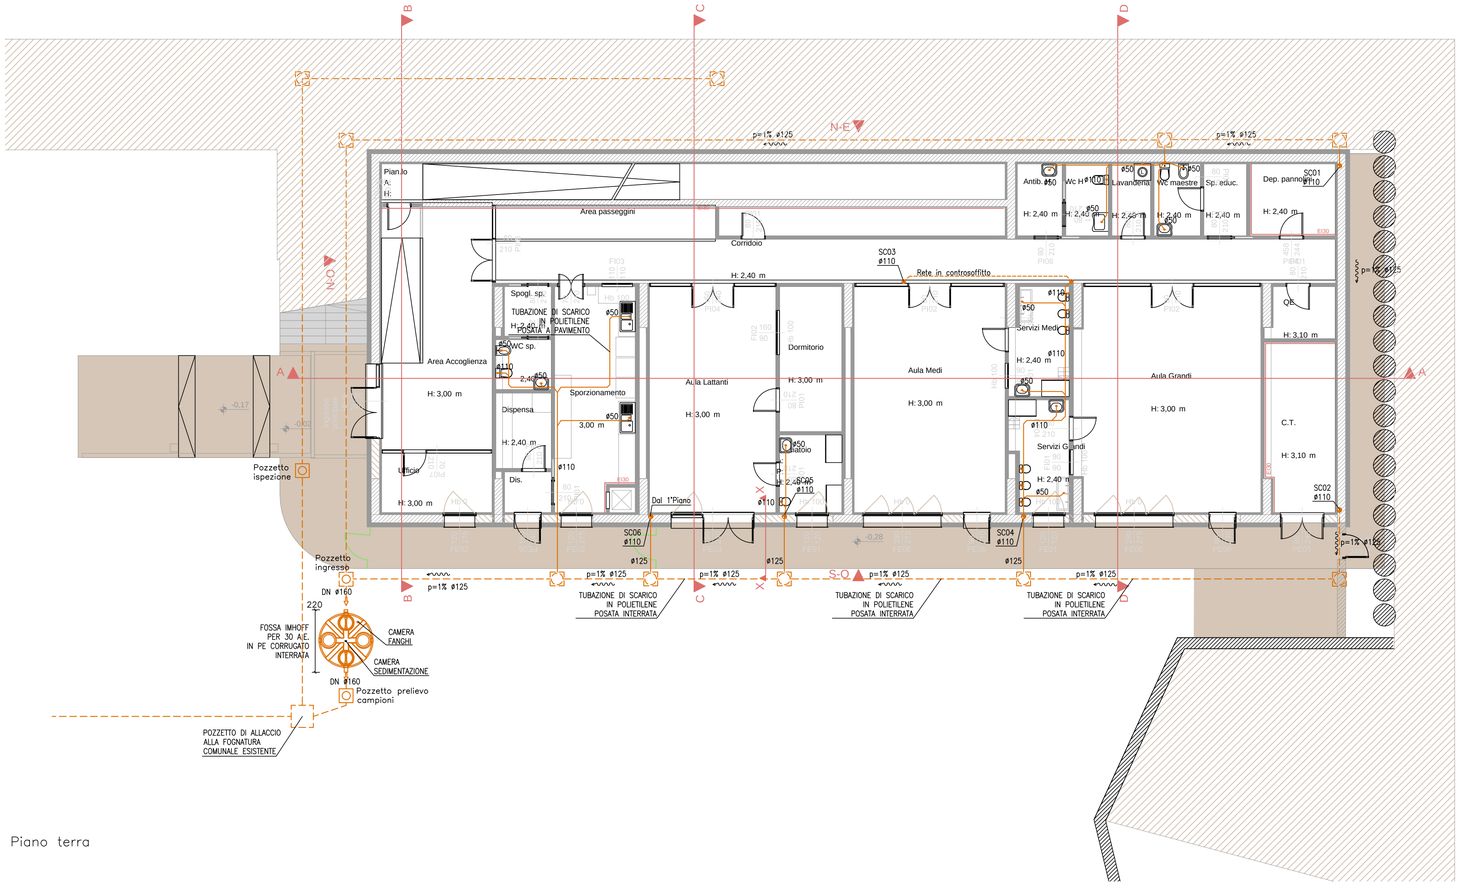

Committente

COMUNE DI MONTONE

Piazza Fortebraccio, 3 - 06014 Montone (PG)

Finanziato dall'Unione europea NextGenerationEU

PIANO NAZIONALE DI RIPRESA E RESILIENZA
MISSIONE 4: ISTRUZIONE E RICERCA
COMPONENTE 1: POTENZIAMENTO DELL'OFFERTA DEI SERVIZI DI ISTRUZIONE: DAGLI ASILI NIDO ALL'UNIVERSITA'
INVESTIMENTO 1.1: PIANO PER ASILI NIDO E SCUOLE DELL'INFANZIA E SERVIZI DI EDUCAZIONE E CURA PER LA PRIMA INFANZIA

REV.	DATA	EMISSIONE/AGGIORNAMENTO	DESCRIZIONE	REDATTO	VERIFICATO	APPROVATO
C						
B						
A						
-	MAGGIO 2023	Emissione		EXUP	EXUP	EXUP

Progetto

REALIZZAZIONE NUOVO POLO PER L'INFANZIA

CUP: G38H22000070006

Livello di progettazione

PROGETTO DEFINITIVO

EXUP s.r.l.
via S. Pertini, 12 - 06019 Umbertide (PG)
tel. 075 941 58 71 info@exup.it www.exup.it

Il R.U.P.
Geom. Claudio MARIOTTI

Nome file	Commessa	Scala	Elab
23016_Impaginazione definitivo.pln	23_016		d-IF

Oggetto

PROGETTO IMPIANTI IDRICO-FOGNANTE-ACQUE METEORICHE
Impianto fognante - piano terra e piano primo

Tav

02