


Piano copertura

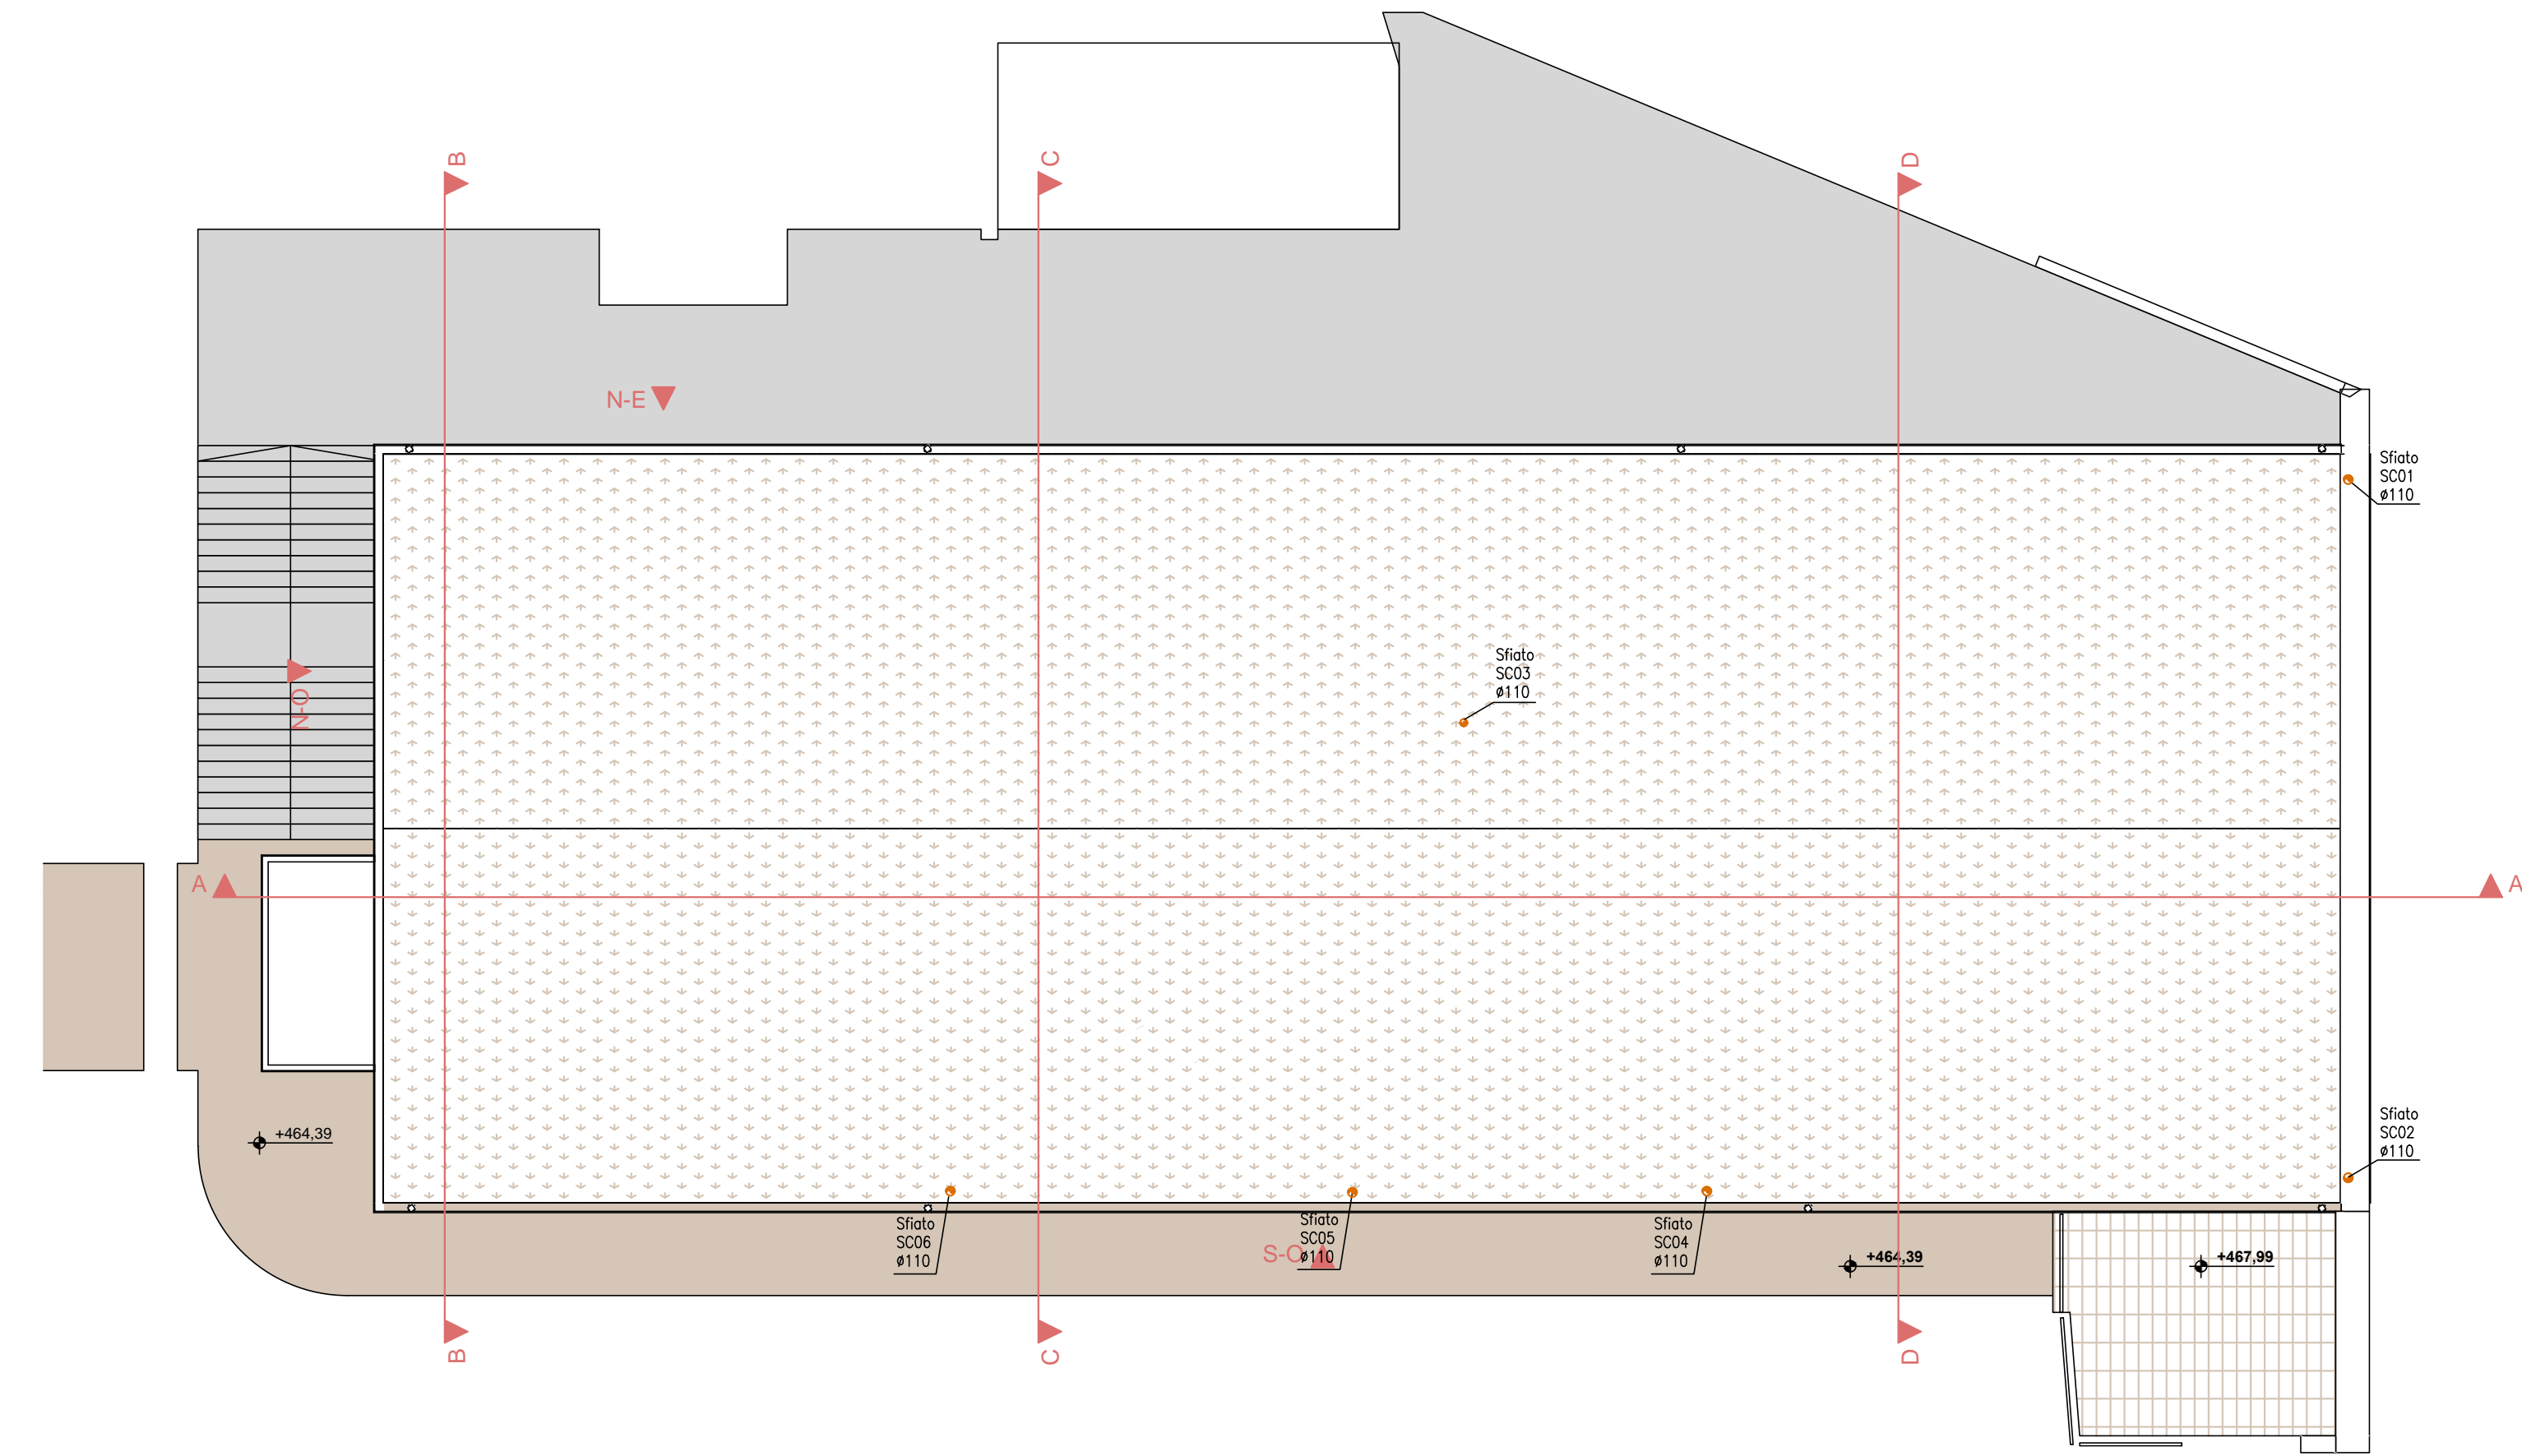

LEGENDA IMPIANTI MECCANICI	
	TUBAZIONI DI SCARICO ACQUE NERE IN POLIETILENE INSONORIZZATO
	MONTANTE DI SCARICO ACQUE NERE - in polietilene PE insonorizzato dim. ø--
	Pendenza naturale tubazione ≥ 1%
	RACCORDO PER ISPEZIONE TUBAZIONE SCARICO ACQUE METEORICHE
	POZZETTO DI DERIVAZIONE ED ISPEZIONE FOGNA dim. AxBxh 60x60x50 cm
	VASCA BIOLOGICA TIPO IMHOFF PER LA RACCOLTA E LO SCARICO DELLE ACQUE NERE, COMPLETO DI POZZETTI DI ISPEZIONE IN POLIETILENE CORRUGATO CAPACITA' PER 30 A.E. Dimensioni ø1950xh2250 mm

- TUTTE LE COLONNE DI FOGNATURA NERA SARANNO DOTATE DI SIFONE ISPEZIONABILE AL PIEDE
- TUTTE LE COLONNE DI FOGNATURA NERA SARANNO PROLUNGATE SOPRA LA COPERTURA ED ADEGUATAMENTE VENTILATE
- TUTTE LE CONDUTTURE SARANNO COSTITUITE DA TUBI LEVIGATI ED IMPERMEABILI A PERFETTA TENUTA

TUTTI I COLLETTORI, SIA PRINCIPALI CHE SECONDARI, DOVE NON INDICATO, DEVONO AVERE LE SEGUENTI PENDENZE MINIME:
COLLETTORI ACQUE NERE: P=1%
SCARICHI SERVIZI ALLE COLONNE DI SCARICO: P=2%
COLLETTORI ACQUE METEORICHE: P=0,5%

Tubazione di scarico in polietilene secondo i seguenti diametri:
- Vaso ø110
- Lavabo ø50
- Bidet ø50

Le tubazioni per la distribuzione interna ai servizi igienici, acqua calda, fredda e ricircolo saranno realizzate in multistrato preisolato del diametro minimo 16x2,25 mm coibentato con guaina isolante spessore minimo 6 mm;

Comittente

Finanziato dall'Unione europea

NextGenerationEU

COMUNE DI MONTONE

Piazza Fortebraccio, 3 - 06014 Montone (PG)

MISSIONE 4: ISTRUZIONE E RICERCA

COMPONENTE 1: POTENZIAMENTO DELL'OFFERTA DEI SERVIZI DI ISTRUZIONE: DAGLI ASILI NIDO ALL'UNIVERSITA'

INVESTIMENTO 1.1: PIANO PER ASILI NIDO E SCUOLE DELL'INFANZIA E SERVIZI DI EDUCAZIONE E CURA PER LA PRIMA INFANZIA

C						
B						
A						
-	MAGGIO 2023	Emissione		EXUP	EXUP	EXUP
REV.	DATA	EMISSIONE/AGGIORNAMENTO	DESCRIZIONE	REDATTO	VERIFICATO	APPROVATO

Progetto

REALIZZAZIONE NUOVO POLO PER L'INFANZIA

CUP: G38H22000070006

Livello di progettazione

PROGETTO DEFINITIVO

EXUP

EXUP s.r.l.

via S. Pietro, 12 - 06010 Umbertide (PG)

tel. 075.841.58.71 info@exup.it www.exup.it

ACQUEDOTTO

2015

ISWA

2015

UNIONE REGIONI

2015

UNION EN 15215

2015

UNION EN 15215

2015

UNION EN 15215

2015

oice

ASSOCIATO

Il R.U.P.

Geom. Claudio MARIOTTI

Nome file	Commissa	Scala	Elab
23016_impaginazione definitivo.pln	23_016		d-IF
Oggetto	PROGETTO IMPIANTI IDRICO-FOGNANTE-ACQUE METEORICHE		
	Impianto fognante - piano copertura		
	Tav		
	03		