



## SCALA 1:50

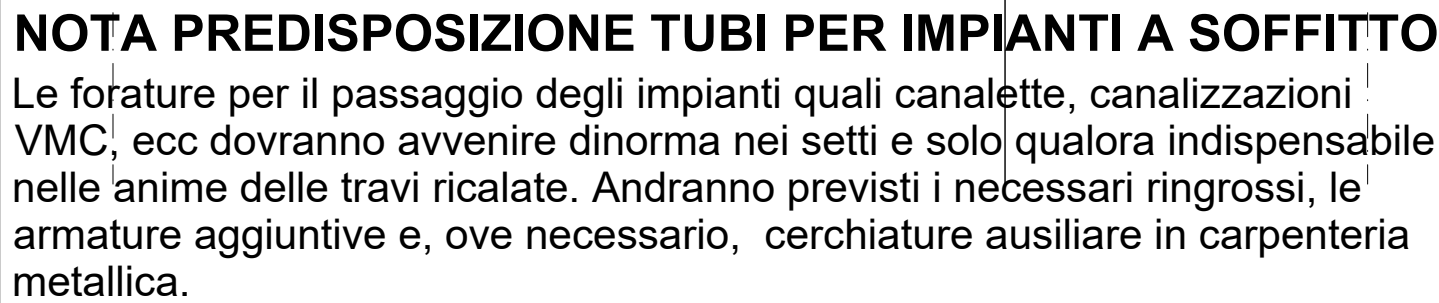

SOLAIO TIPO "A"  
Solaio laterocemento autoportante H= 24+5 cm  
Permanenti non strutturali (G2) = 360 kg/mq  
Variabili (Q) - Cat. C = 300 kg/mq

SOLAIO TIPO "B"  
Solaio tipo predalles H= 4+20+5 cm  
Permanenti non strutturali (G2) = 340 kg/mq  
Variabili (Q) - Cat. C = 300 kg/mq  
REI 30

SOLAIO TIPO "C"  
Solaio ALVEOLARE H= 36+6 cm  
Permanenti non strutturali (G2)= 325 kg/mq  
Variabili (Q1) - Neve = 125 kg/mq  
REI 30

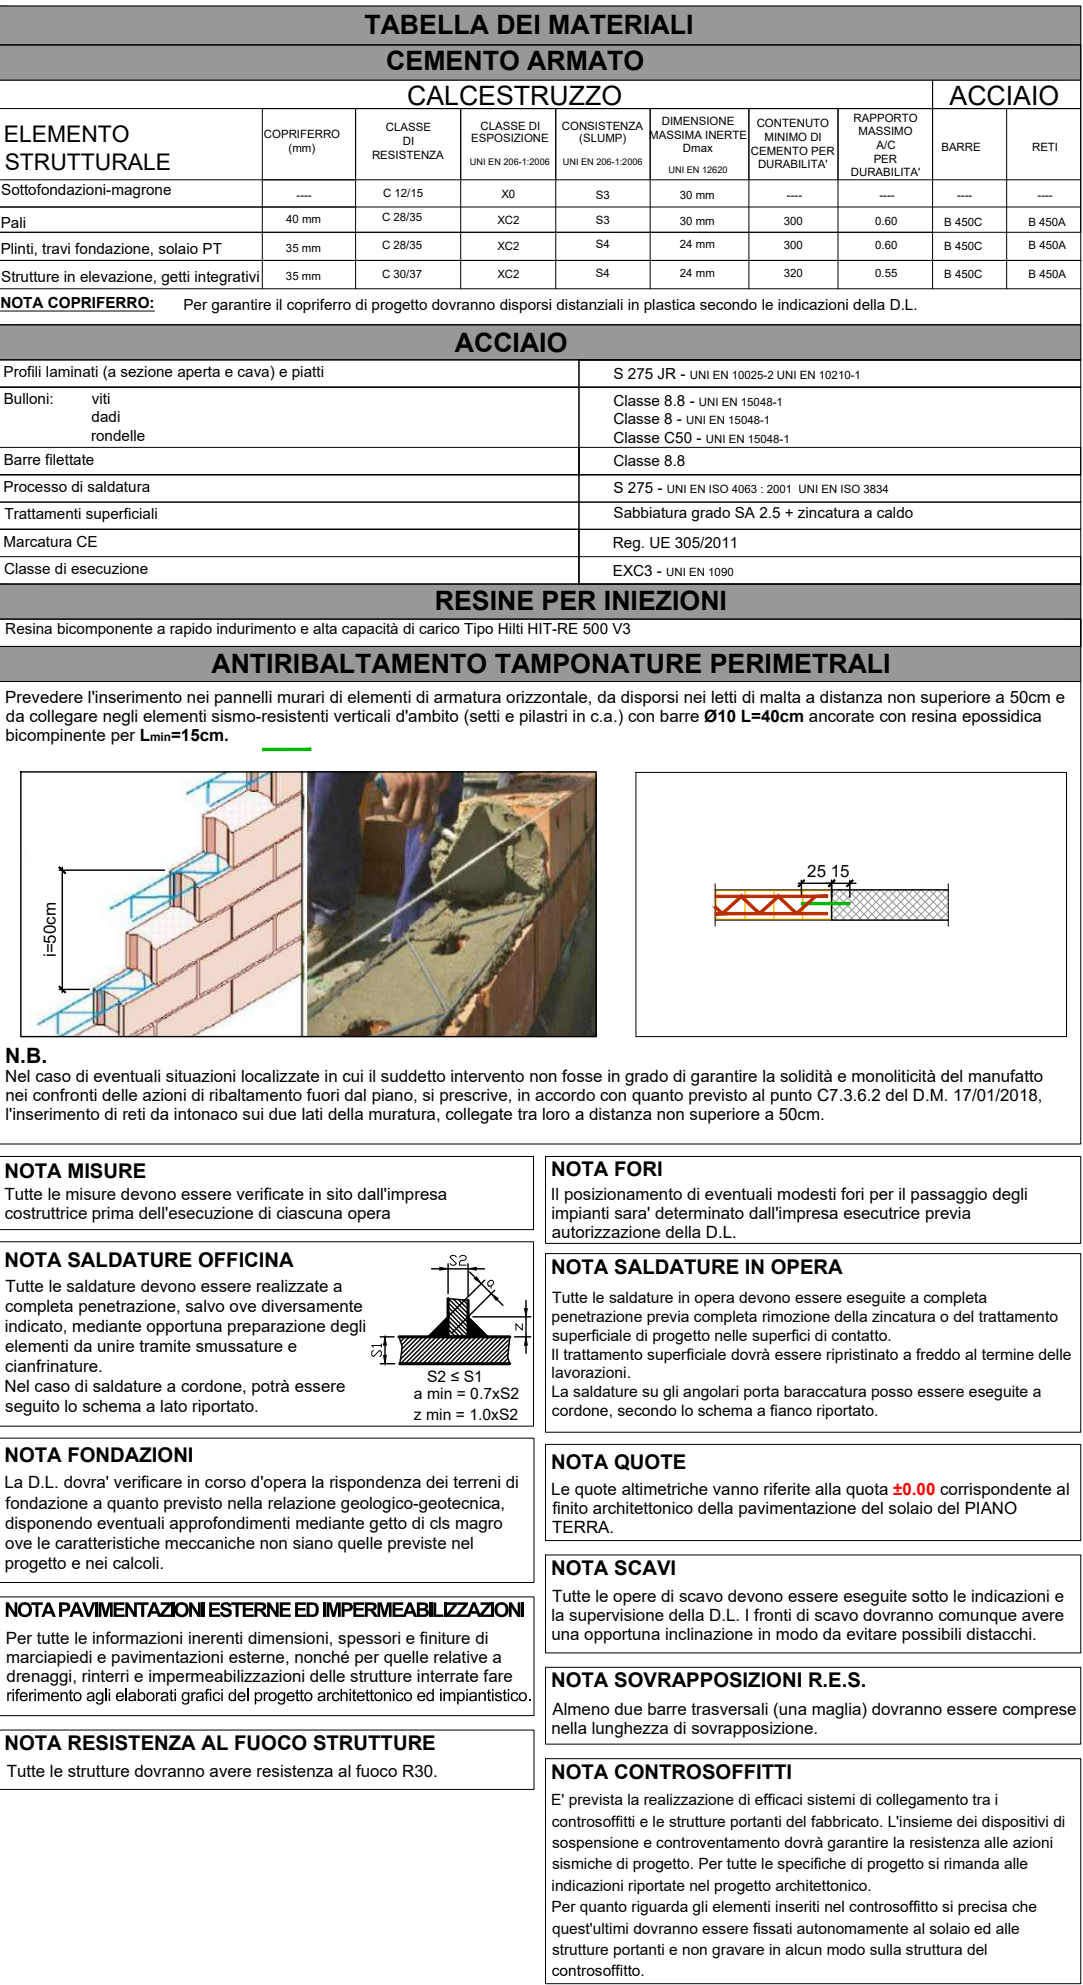

04