



LEGENDA SIMBOLI	
Simbolo	Descrizione
	Scatola portafrutti a 3 posti
	Complesso autonomo di illuminazione di sicurezza a LED SE da 500lm
	Complesso autonomo di illuminazione di sicurezza a LED SE da 180lm
	Plafoniera con modulo singolo LED min 2800lm IP65
	Plafoniera con modulo singolo LED min 4000lm IP65
	Cassetta di derivazione da esterno
	Presa CEE 3P+T 16A con interblocco e fusibili
	Presa CEE 2P+T 16A con interblocco e fusibili
	Presa 2P+T 10/16A UNEL
	Interruttore
	Pulsante per sgancio generale di emergenza
	Conduttore direttamente interrato
	Profilato a croce FeZn 2000x50x50x5mm
	Pozzetto impianto di terra
	Conduttura interrata

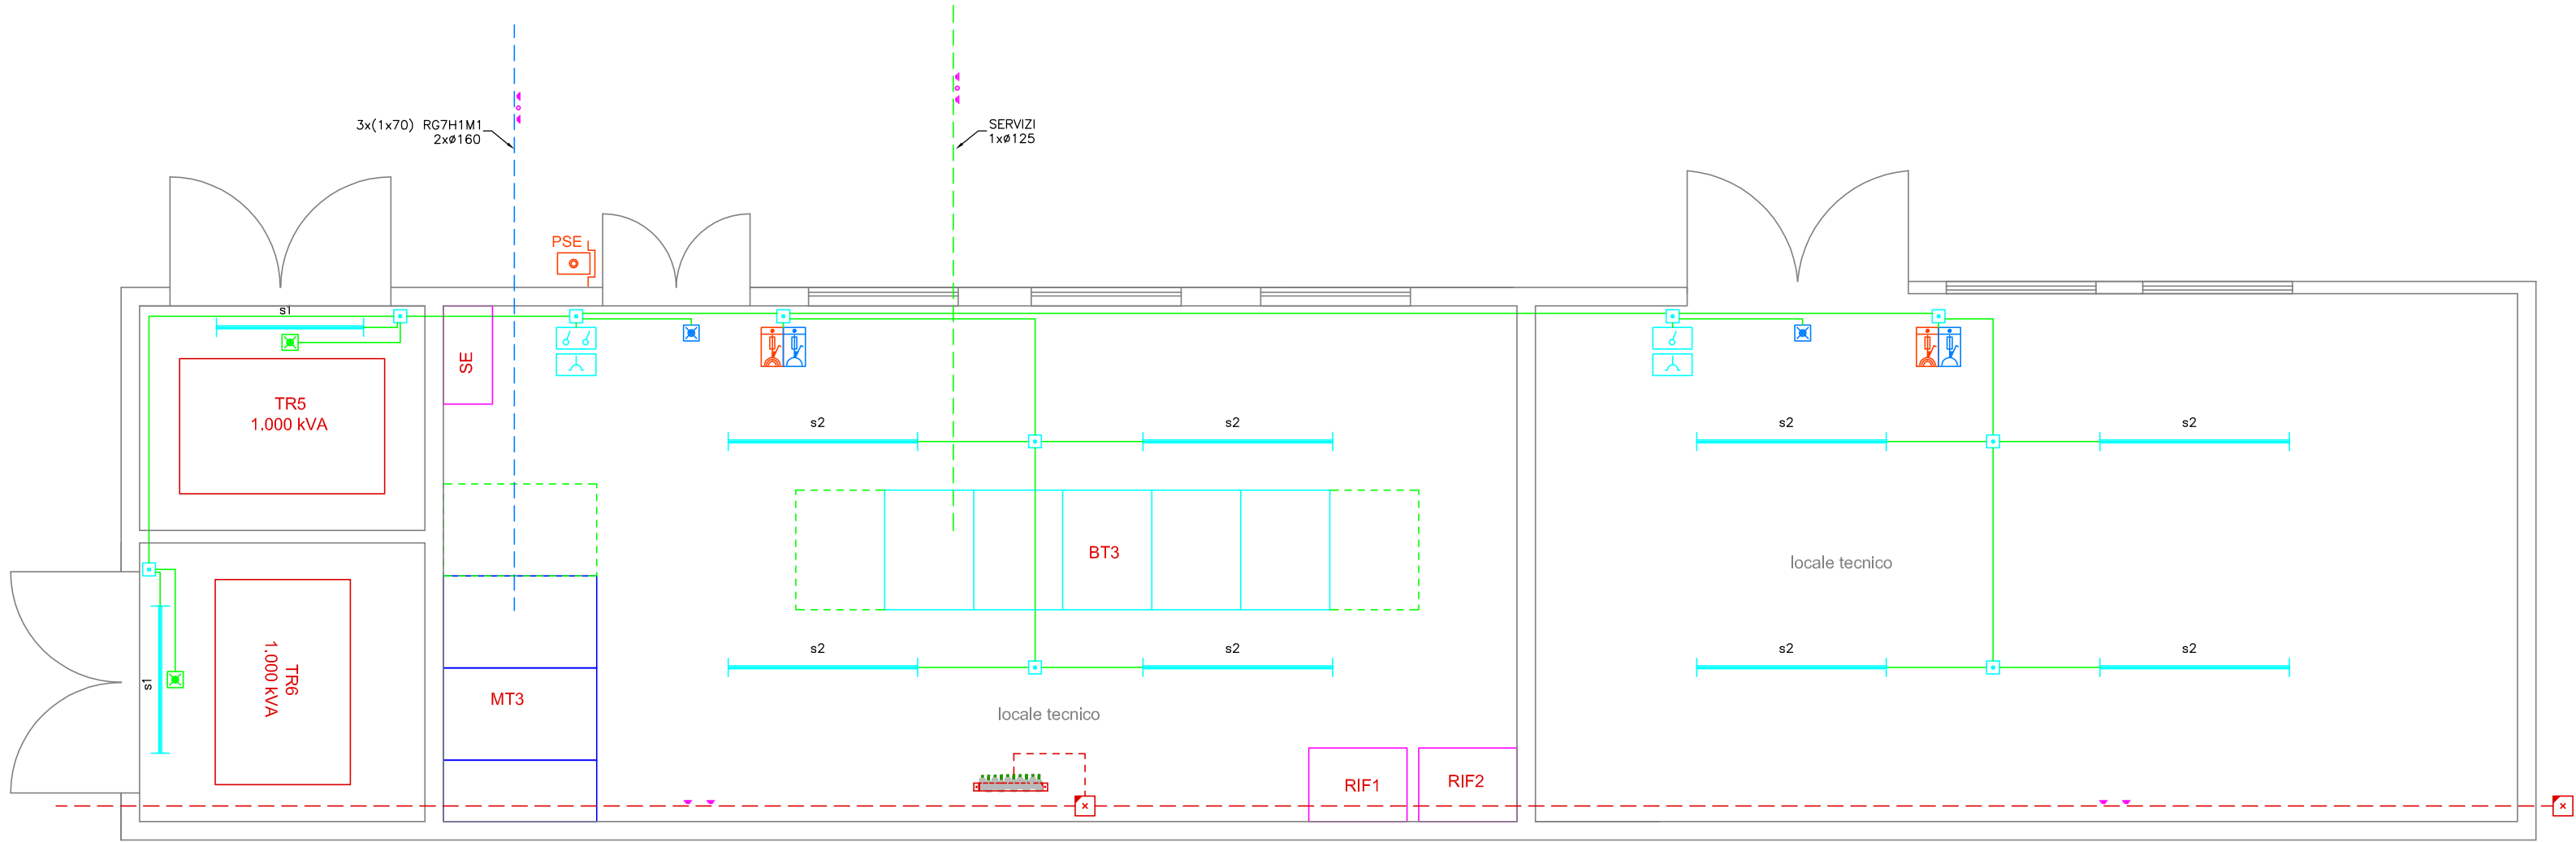


QUADRO DI UNIONE

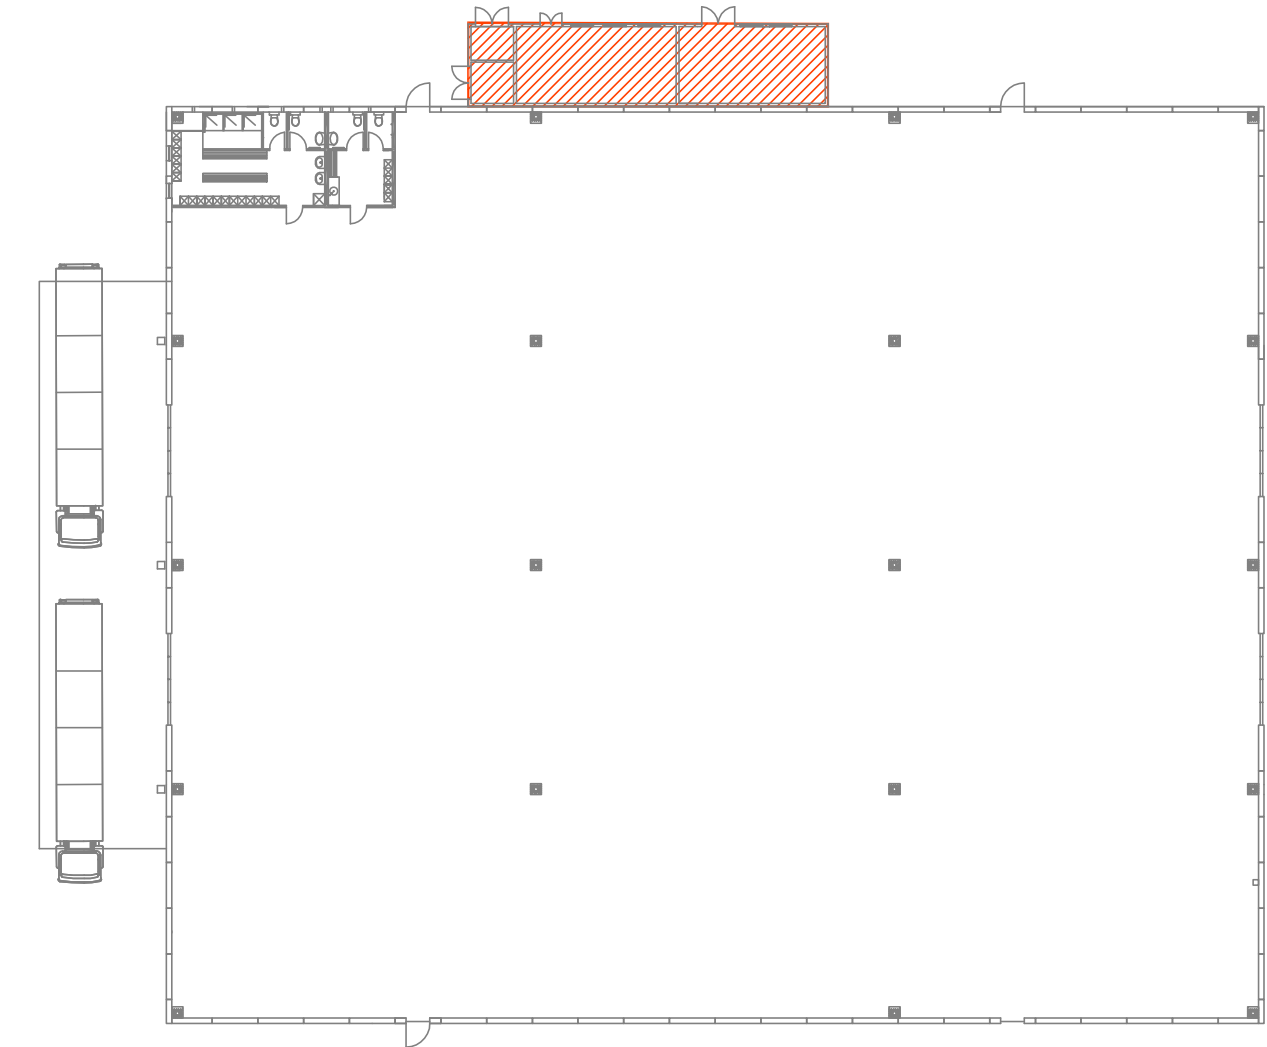

**Valenti**  
Per. Ind. Sergio Valenti  
PROGETTAZIONE  
CONSULENZE

06012 Città di Castello, PG  
Piazza Achille Grandi n°10  
+39 075 8520503  
+39 075 8524455  
info@valentistudio.net

Commitente		Nome file		Data			
<div>Faist Componenti s.p.a.</div> <div>Via dell'Industria n.2</div> <div>Zona Ind.le Santa Maria di Sette</div> <div>Montone (PG)</div>		P03_LOCALI TECNICI		25/08/2017			
		Commissa		Tav.	Foglio	Di fogli	Rev./Var.
		A0308		P03	00	00	00
		Disegnato					
		Per. Ind. Leonardo Cii					
Oggetto	Controllato						
	Per. Ind. Luca Landi						
	Approvato						
	Per. Ind. Sergio Valenti						
	<div></div>		Sost. il				
Sost. dal							
Rif. progetto							
Titolo	<div>Disegno di installazione</div> <div>apparecchiature elettriche</div> <div>locali tecnici</div> <div>scala 1:50</div>		Progettato				
			Per. Ind. Sergio Valenti				

Nei termini di legge, la riproduzione o divulgazione, di tutto o in parte, dei contenuti in qualsiasi forma di questo elaborato è vietata, salvo autorizzazioni, per ogni competenza, scritte.