

Valenti

Per. Ind. Sergio Valenti

✓

PROGETTAZIONE

✓

CONSULENZE

06012 Città di Castello, PG

Piazza Achille Grandi n°10

+39 075 8520503

+39 075 8524455

info@valentistudio.net

Commitente

Faist Componenti s.p.a.

Via dell’Industria n.2

Zona Ind.le Santa Maria di Sette

Montone (PG)

Oggetto

Progetto preliminare impianto elettrico

opificio 6 sito in Via dell’Industria n.2

Zona Ind.le Santa Maria di Sette

Montone (PG)

Titolo

Quadro SE

sicurezze cabina

Nome file

P07\_QUADRO SE

Commissa

A0308

Disegnato

Per. Ind. Leonardo Cii

Controllato

Per. Ind. Luca Landi

Approvato

Per. Ind. Sergio Valenti

Progettato

Per. Ind. Sergio Valenti

Tav.

P07

Foglio

00

Di fogli

06

Rev./Var.

00

Sost. il

Sost. dal

Rif. progetto

25/08/2017

INDUSTRIALI E PERITI

ELETTROTECNICA INDUSTRIALE


VALENTI SERGIO


406

DI PERUGIA


Nei termini di legge, la riproduzione o divulgazione, di tutto o in parte, dei contenuti in qualsiasi forma di questo elaborato è vietata, salvo autorizzazioni, per ogni competenza, scritte.

|                 |    |    |   |    |    |    |    |    |    |    |    |    |    |    |    |
|-----------------|----|----|---|----|----|----|----|----|----|----|----|----|----|----|----|
| 00              | 01 | 02 | 03  | 04 | 05 | 06 | 07 | 08 | 09 | 10 | 11 | 12 | 13 | 14 | 15 |
| FOGLIO<br>N°    |    |    | DESCRIZIONE                                   |    |    |    |    |    |    |    |    |    |    |    |    |
| /               |    |    | INDICE  |    |    |    |    |    |    |    |    |    |    |    |    |
|                 |    |    |   |    |    |    |    |    |    |    |    |    |    |    |    |
|                 |    |    |   |    |    |    |    |    |    |    |    |    |    |    |    |
| A0308_P07_01/06 |    |    | Schema unifilare quadro SE – sicurezze cabina |    |    |    |    |    |    |    |    |    |    |    |    |
|                 |    |    |   |    |    |    |    |    |    |    |    |    |    |    |    |
|                 |    |    |   |    |    |    |    |    |    |    |    |    |    |    |    |
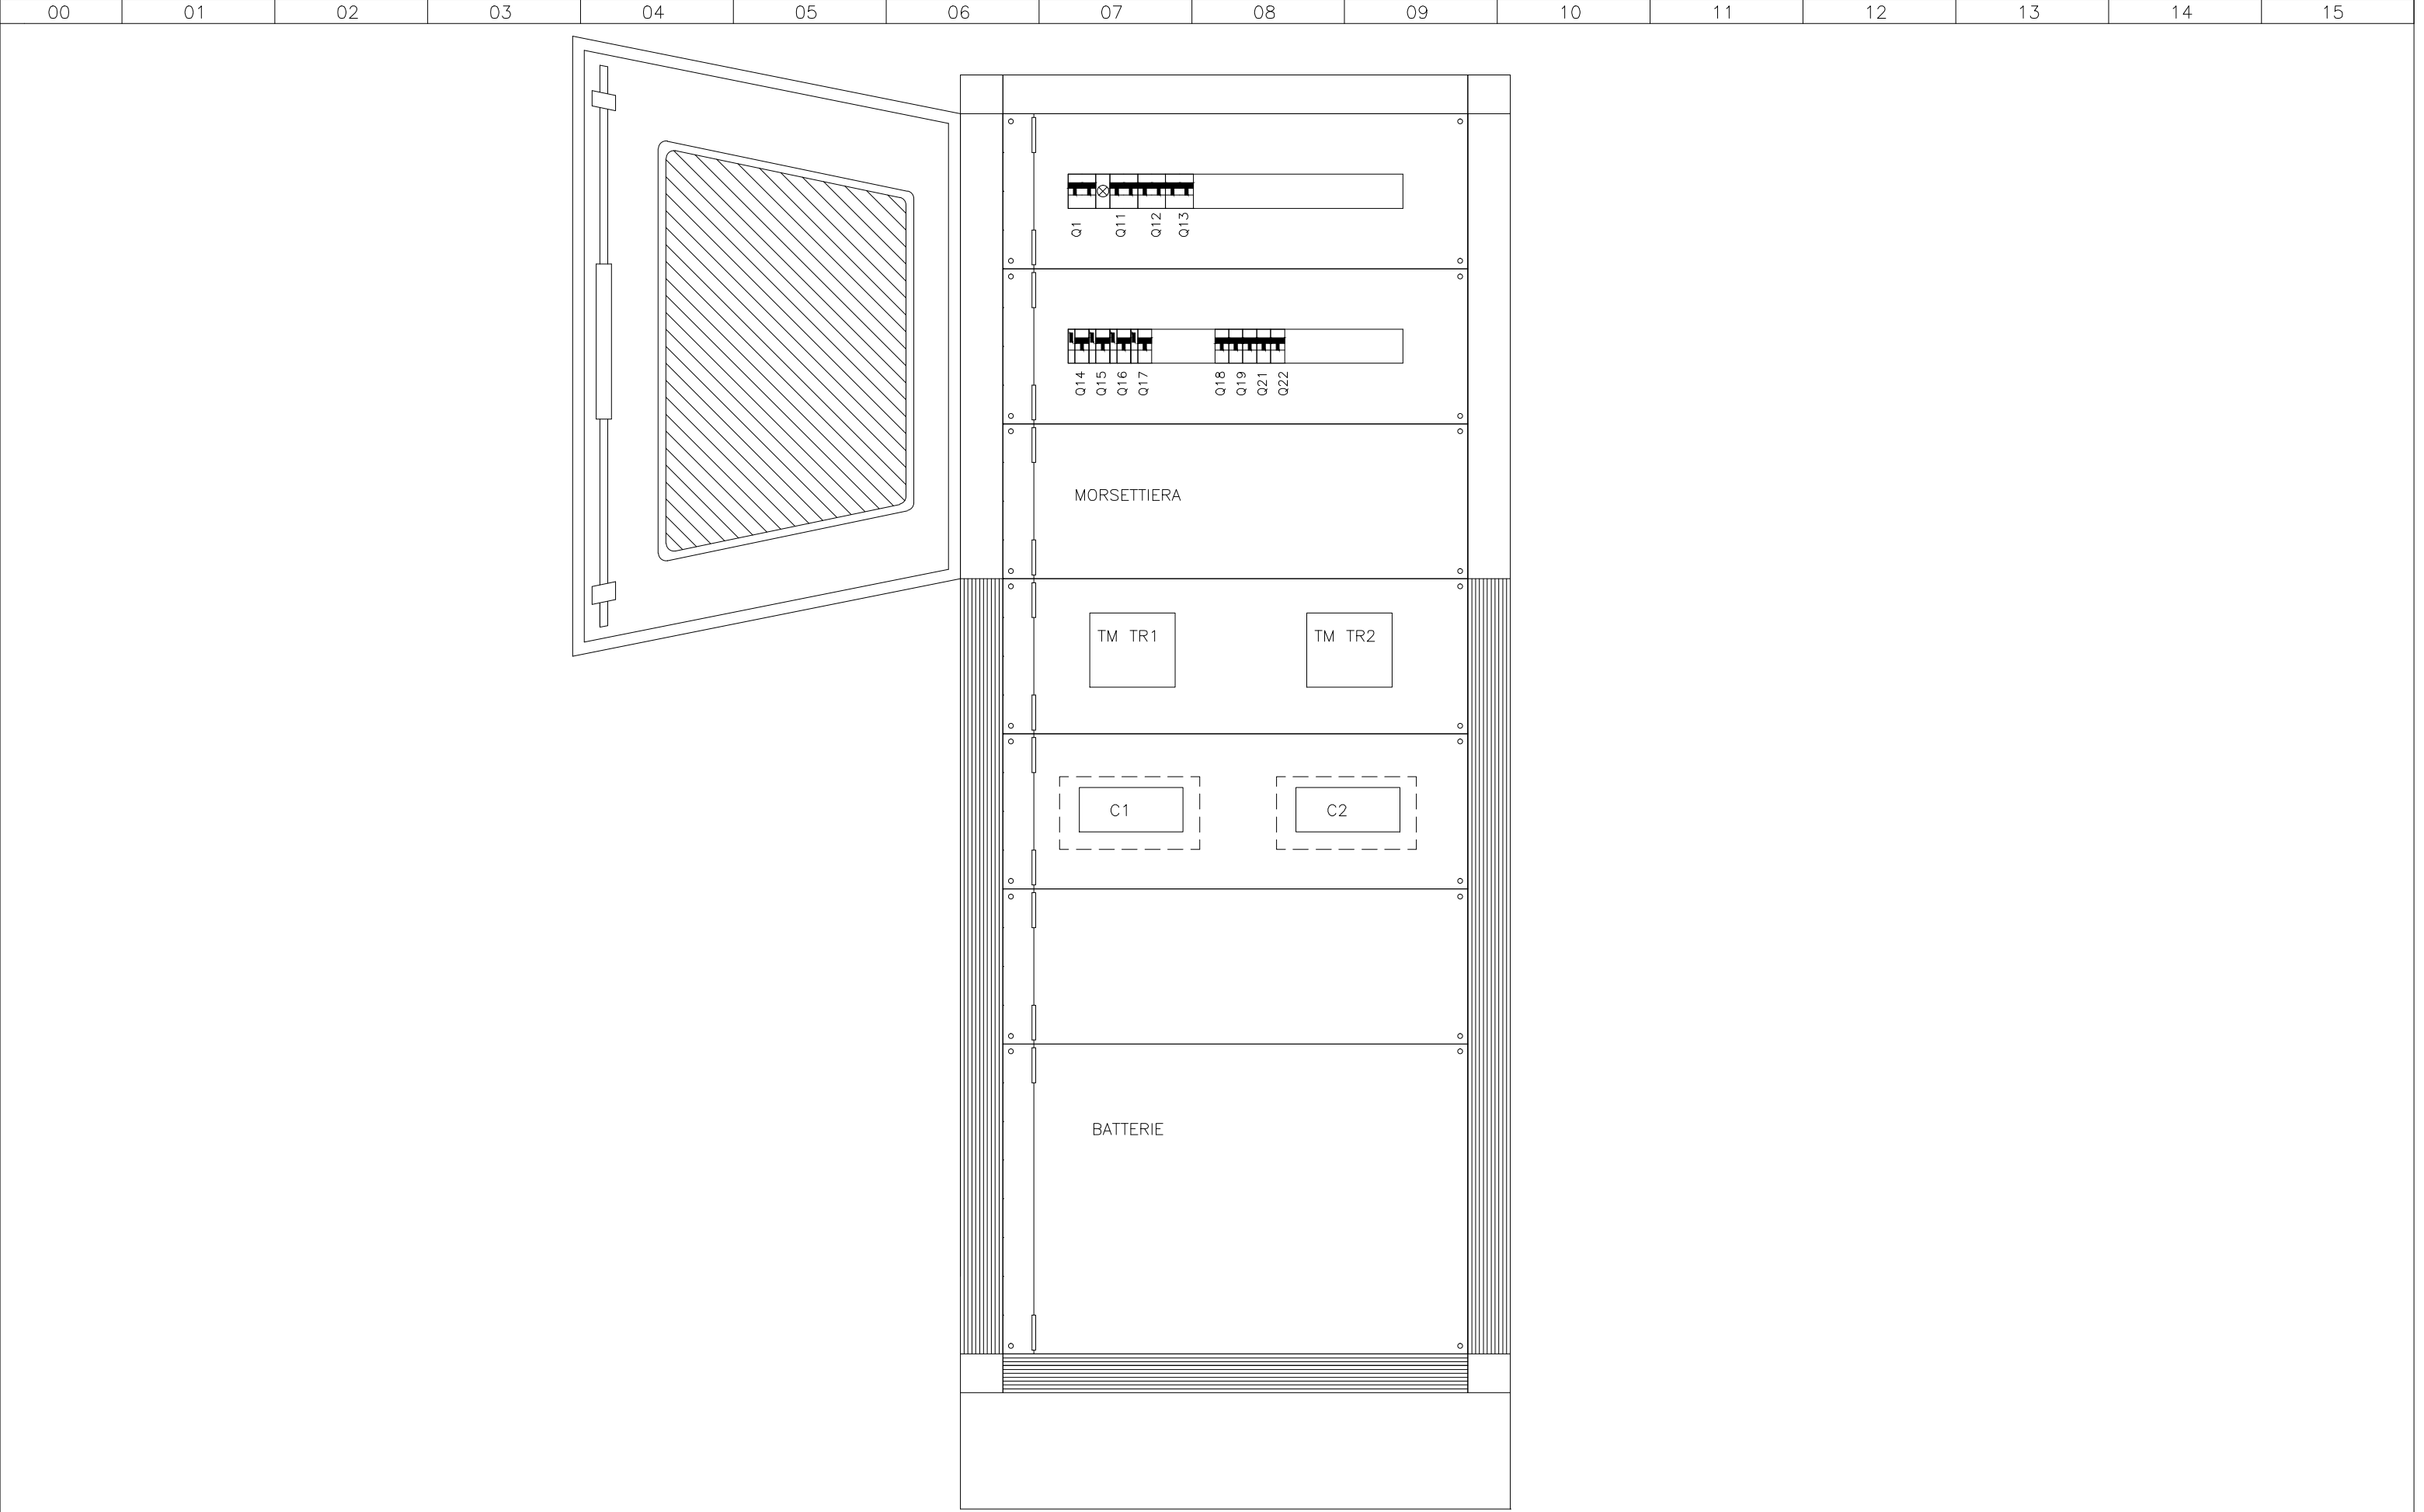


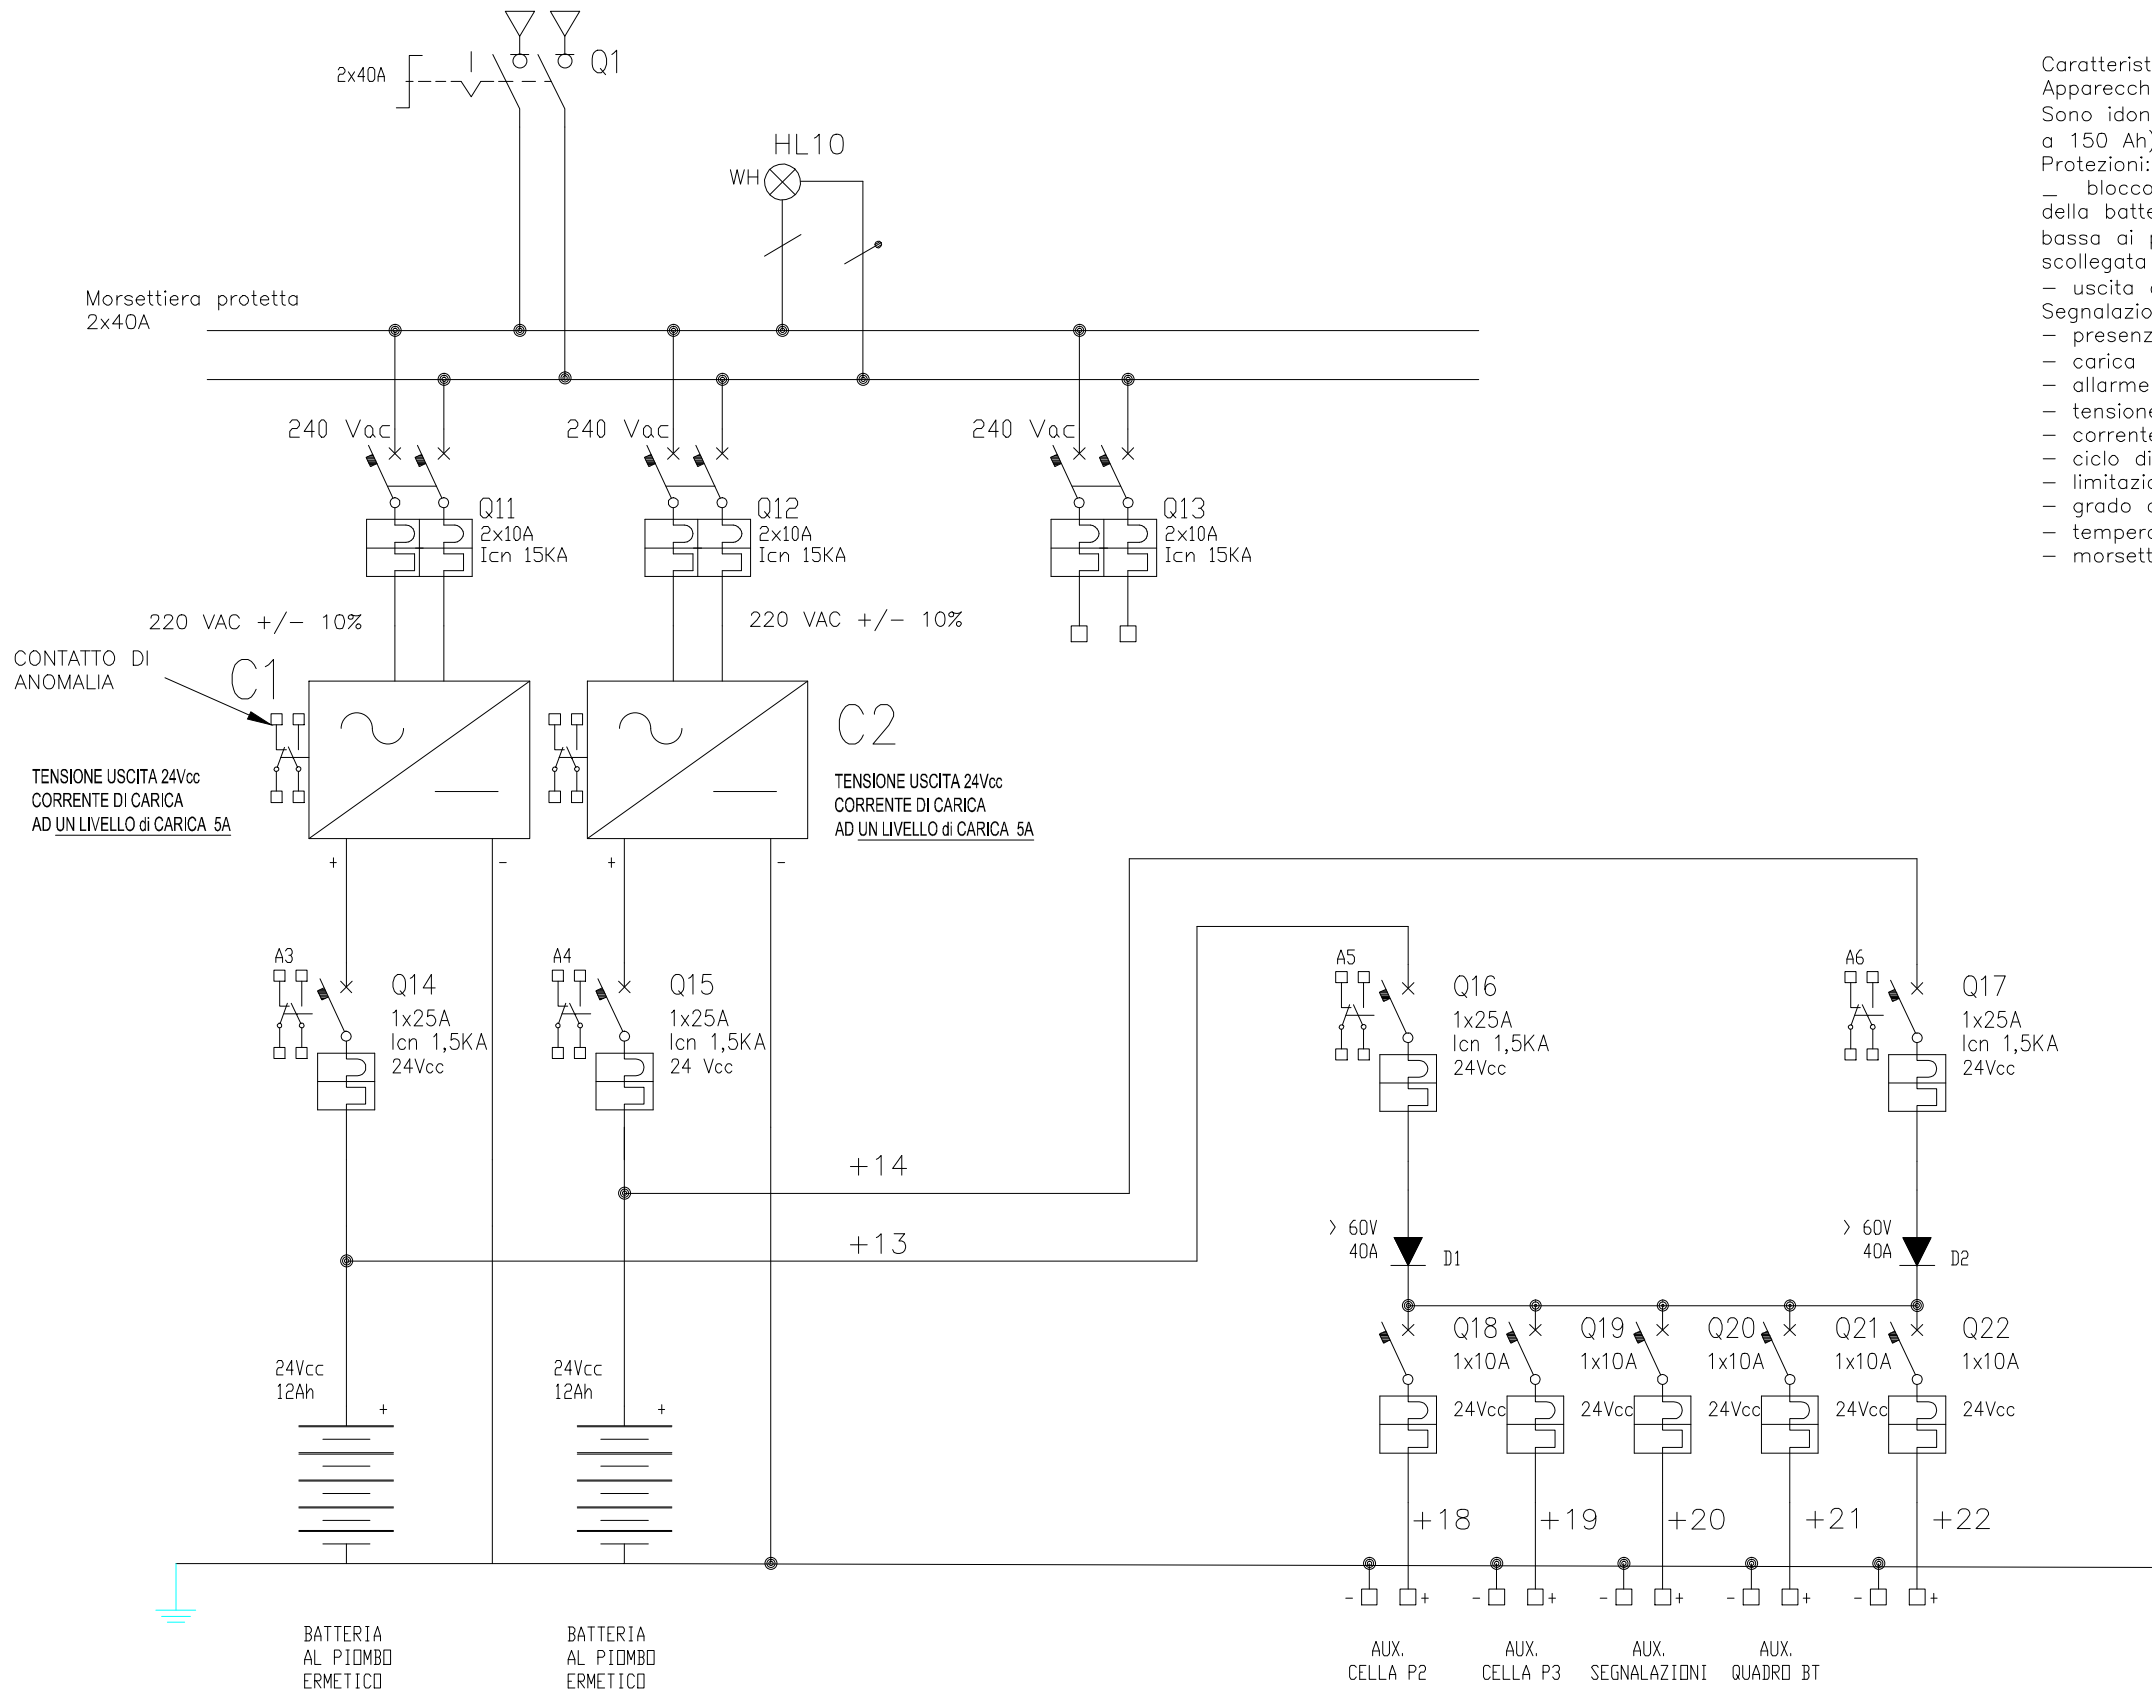


Caratteristiche generali carica batterie  
Apparecchi a diodi controllati per impiego in impianti industriali.  
Sono idonei per batterie di piccola e media capacità (fino a 150 Ah) ad 1 livello di carica.  
Protezioni:  
– blocco elettronico in caso di cortocircuito sui morsetti della batteria, inversione di polarità batteria, tensione bassa ai poli della batteria (<0,5 Ue) e batteria scollegata  
– uscita d'allarme a relè  
Segnalazioni:  
– presenza tensione  
– carica ( $I > 0,2 I_c$ )  
– allarme per intervento protezioni  
– tensione di alimentazione: 220–240V c.a. ( $\pm 10\%$ ) 50/60 Hz  
– corrente di carica: regolabile 30% ÷ 100%  $I_c$   
– ciclo di carica: secondo norme DIN 41773  
– limitazione di corrente  
– grado di protezione: IP00  
– temperatura d'impiego:  $-10 \div 50^{\circ}\text{C}$   
– morsettiera a serrafilo con vite imperdibile.

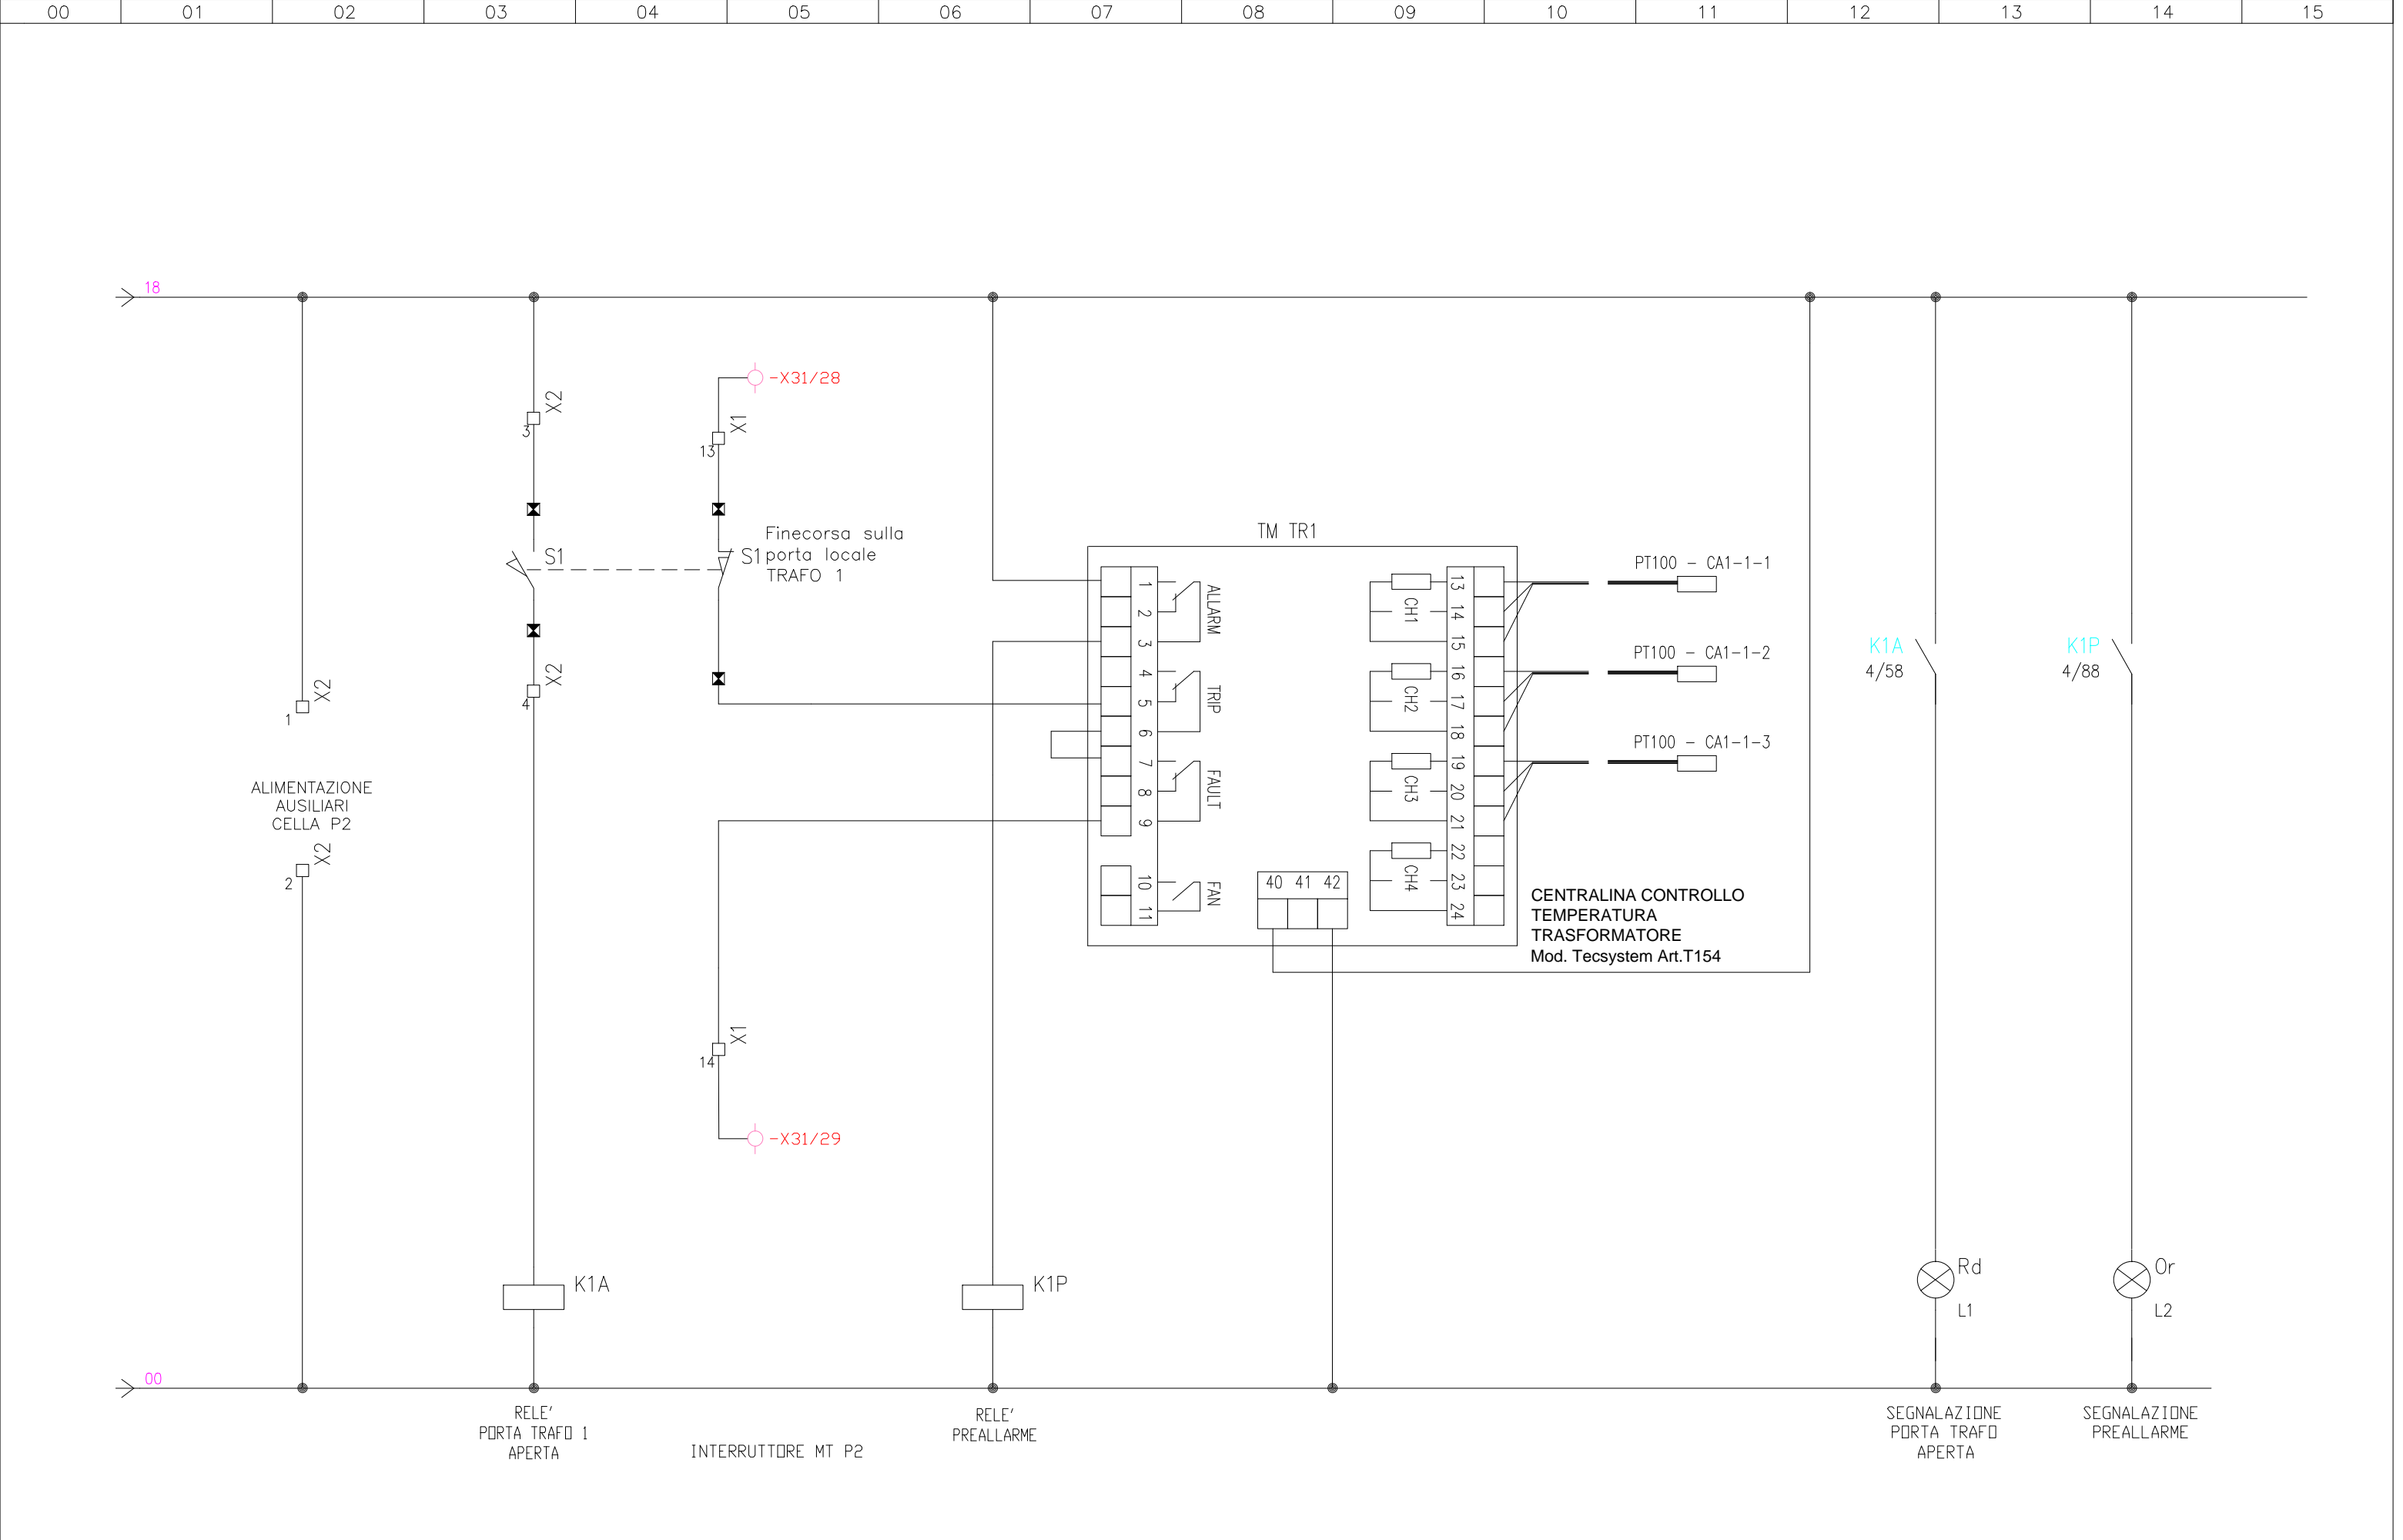


|   |  |  |   |  |   |  |   |  |                                   |                    |                           |                       |                        |
|---|--|--|---|--|---|--|---|--|-----------------------------------|--------------------|---------------------------|-----------------------|------------------------|
| <div>Valenti</div> <div>Per. Ind. Sergio Valenti</div> <div><div>✓</div><div>✓</div></div> <div>PROGETTAZIONE</div> <div>CONSULENZE</div> | 06012 Città di Castello, PG<br>Piazza Achille Grandi n°10    |  | Commitente<br><b>Faist Componenti s.p.a.</b><br>Via dell'Industria, 2<br>Montone (PG) |  | Oggetto<br>Progetto preliminare impianto elettrico<br>opificio 6 stabilimento sito in<br>Via dell'Industria, 2 Montone (PG) |  | Titolo<br>Circuito ausiliare<br>quadro SE<br>sicurezze cabina |  | Nome file<br><b>P07_QUADRO SE</b> |                    | Data<br><b>25/08/2017</b> |                       | Rif. progetto          |
|   | Progettato<br>Per. Ind. Sergio Valenti                       |  | Disegnato<br>Per. Ind. Leonardo Cii   |  | Controllato<br>Per. Ind. Luca Landi   |  | Approvato<br>Per. Ind. Sergio Valenti                         |  | Commessa<br><b>A0308</b>          | Tav.<br><b>P07</b> | Foglio<br><b>03</b>       | Di fogli<br><b>06</b> | Rev./Var.<br><b>00</b> |
|   | +39 075 8520503<br>+39 075 8524455<br>info@valentistudio.net |  |   |  |   |  |   |  |                                   |                    |                           |                       |                        |

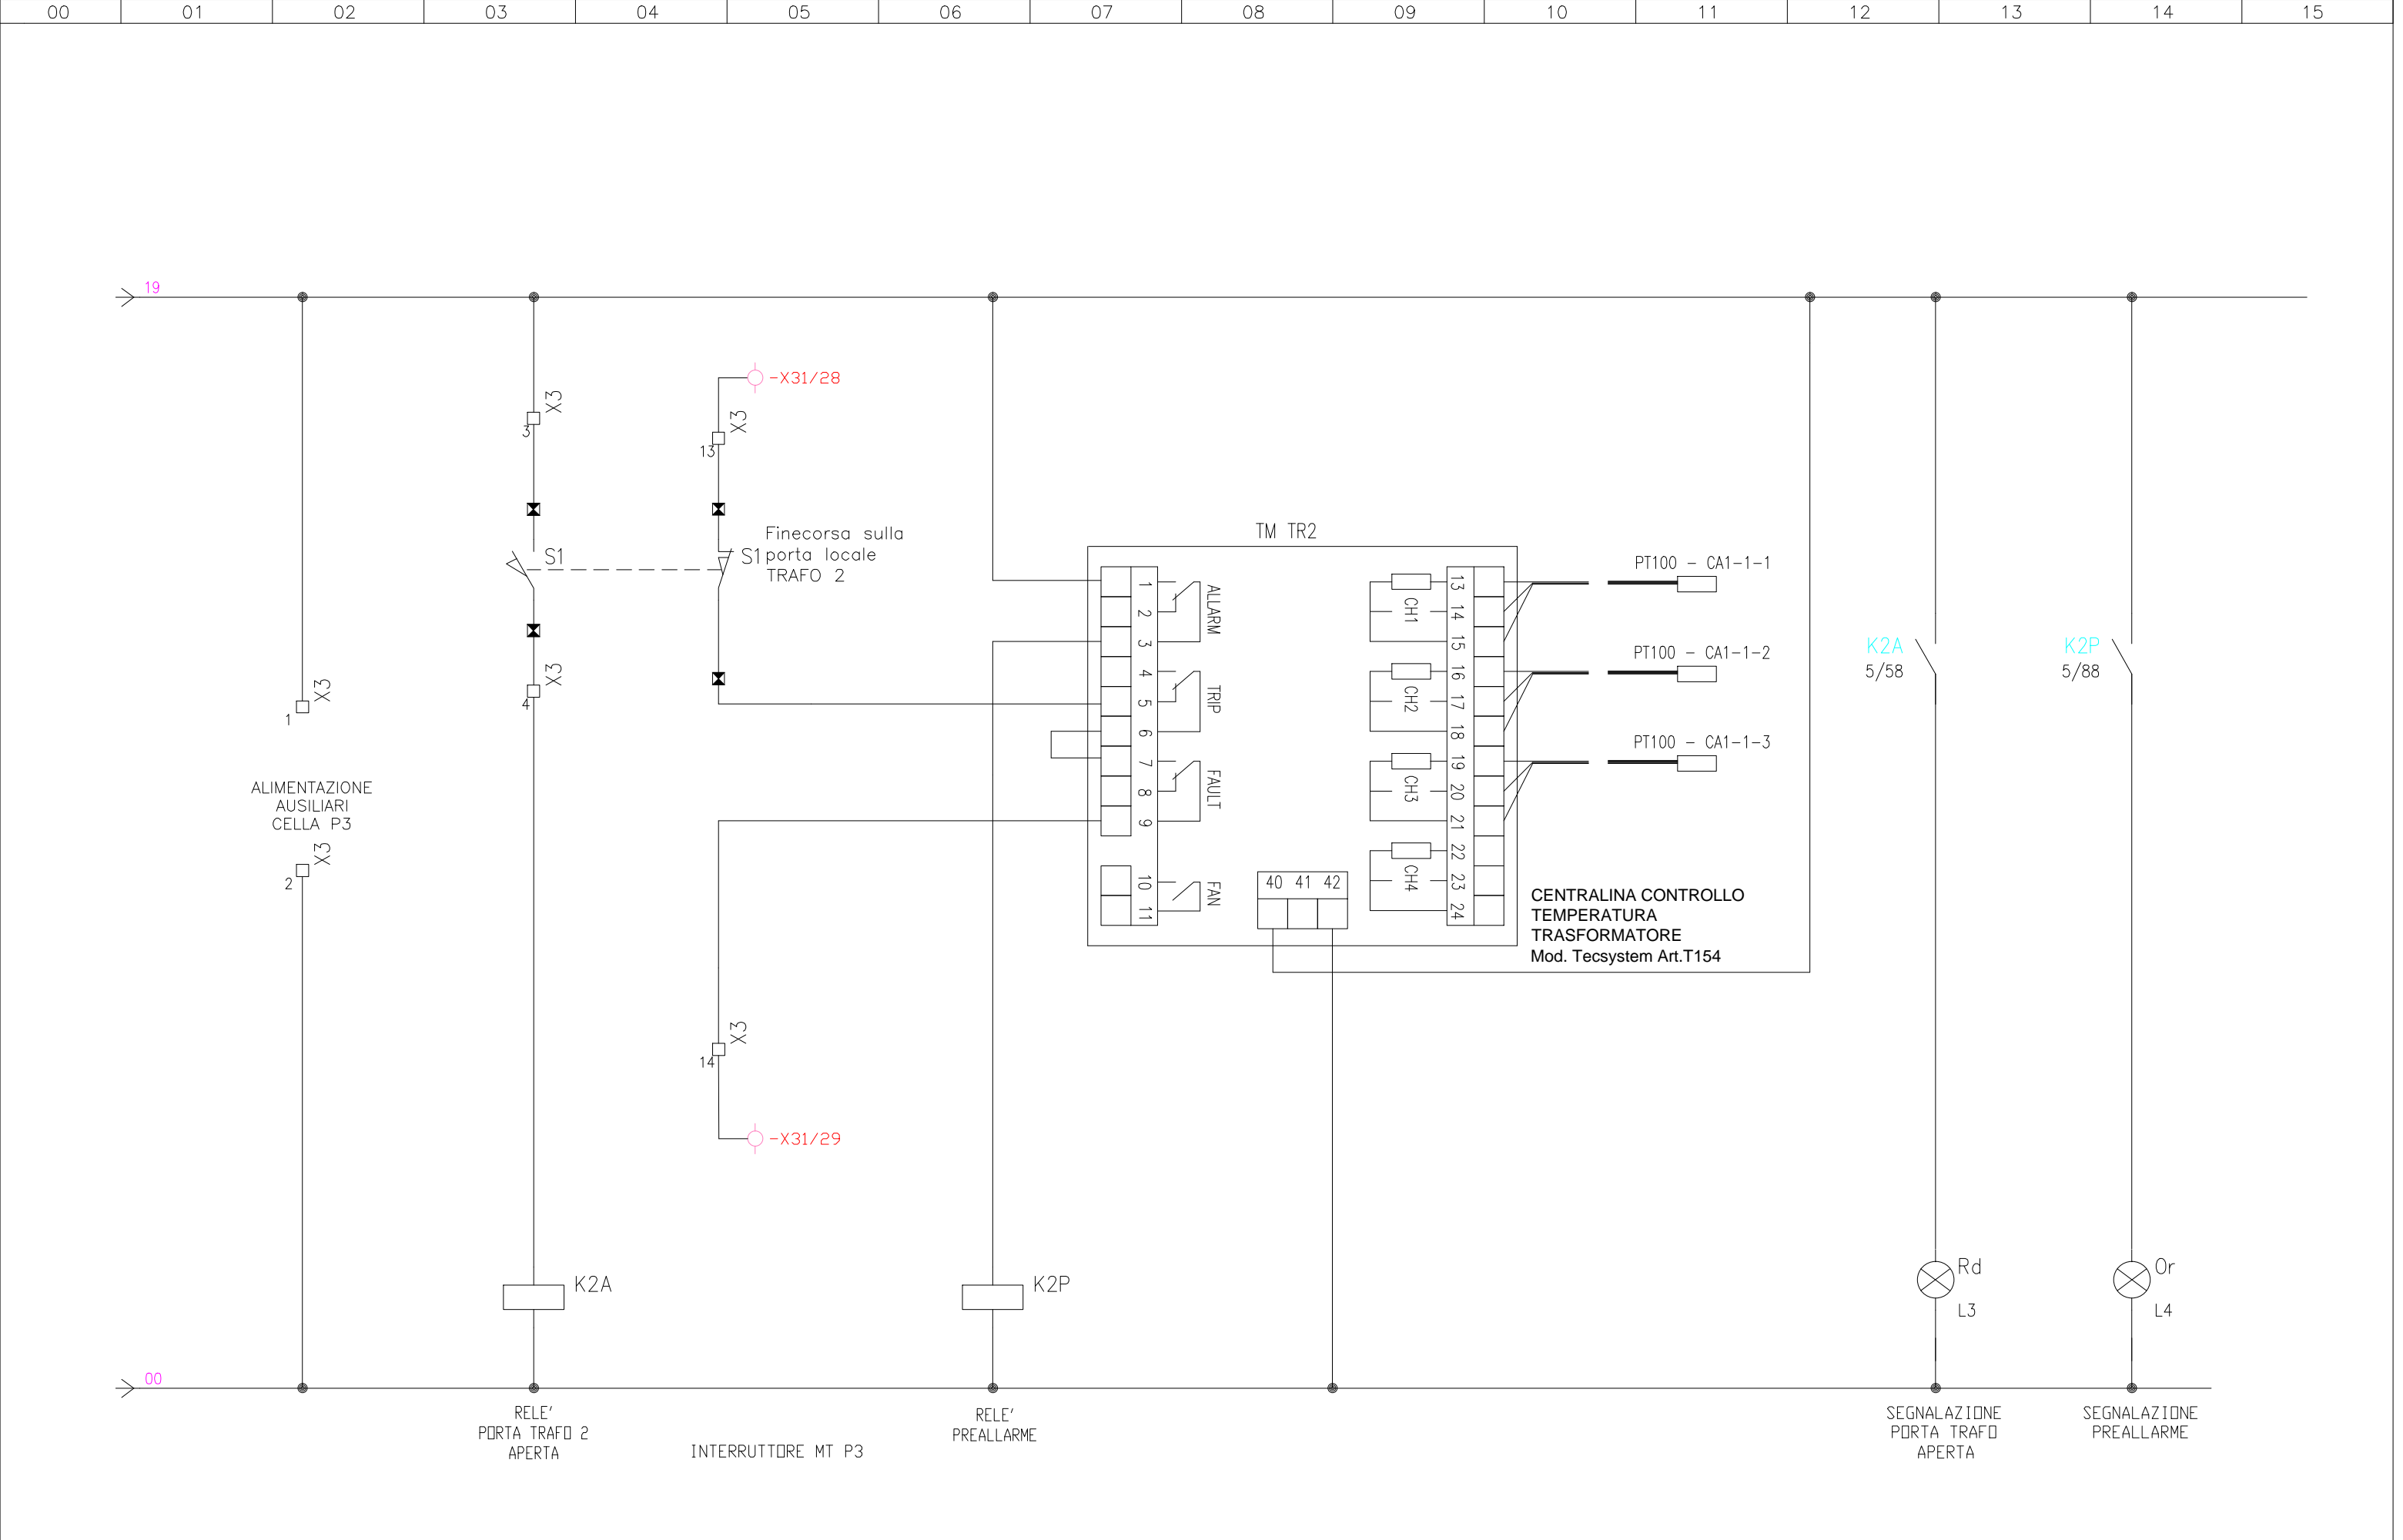

|   |  |  |  |  |   |  |   |  |                            |  |                    |              |               |                |                 |
|---|--|--|--|--|---|--|---|--|----------------------------|--|--------------------|--------------|---------------|----------------|-----------------|
| <div>Valenti</div> <div>Per. Ind. Sergio Valenti</div> <div><div>✓</div><div>PROGETTAZIONE</div><div>✓</div><div>CONSULENZE</div></div> | 06012 Città di Castello, PG<br>Piazza Achille Grandi n°10  |  | Commitente<br>Faist Componenti s.p.a.<br>Via dell'Industria, 2<br>Montone (PG) |  | Oggetto<br>Progetto preliminare impianto elettrico<br>opificio 6 stabilimento sito in<br>Via dell'Industria, 2 Montone (PG) |  | Titolo<br>Circuito ausiliare<br>quadro SE<br>sicurezze cabina |  | Nome file<br>P07_QUADRO SE |  | Data<br>25/08/2017 |              | Rif. progetto |                |                 |
|   | <div><div>☎</div><div>+39 075 8520503</div><div><div>☎</div><div>+39 075 8524455</div><div><div>✉</div><div>info@valentistudio.net</div></div></div></div> |  | Progettato<br>Per. Ind. Sergio Valenti   |  | Disegnato<br>Per. Ind. Leonardo Cii   |  | Controllato<br>Per. Ind. Luca Landi                           |  | Commissa<br>A0308          |  | Tav.<br>P07        | Foglio<br>04 |               | Di fogli<br>06 | Rev./Var.<br>00 |
|   | Approvato<br>Per. Ind. Sergio Valenti  |  |  |  |   |  |   |  |                            |  |                    |              |               |                |                 |

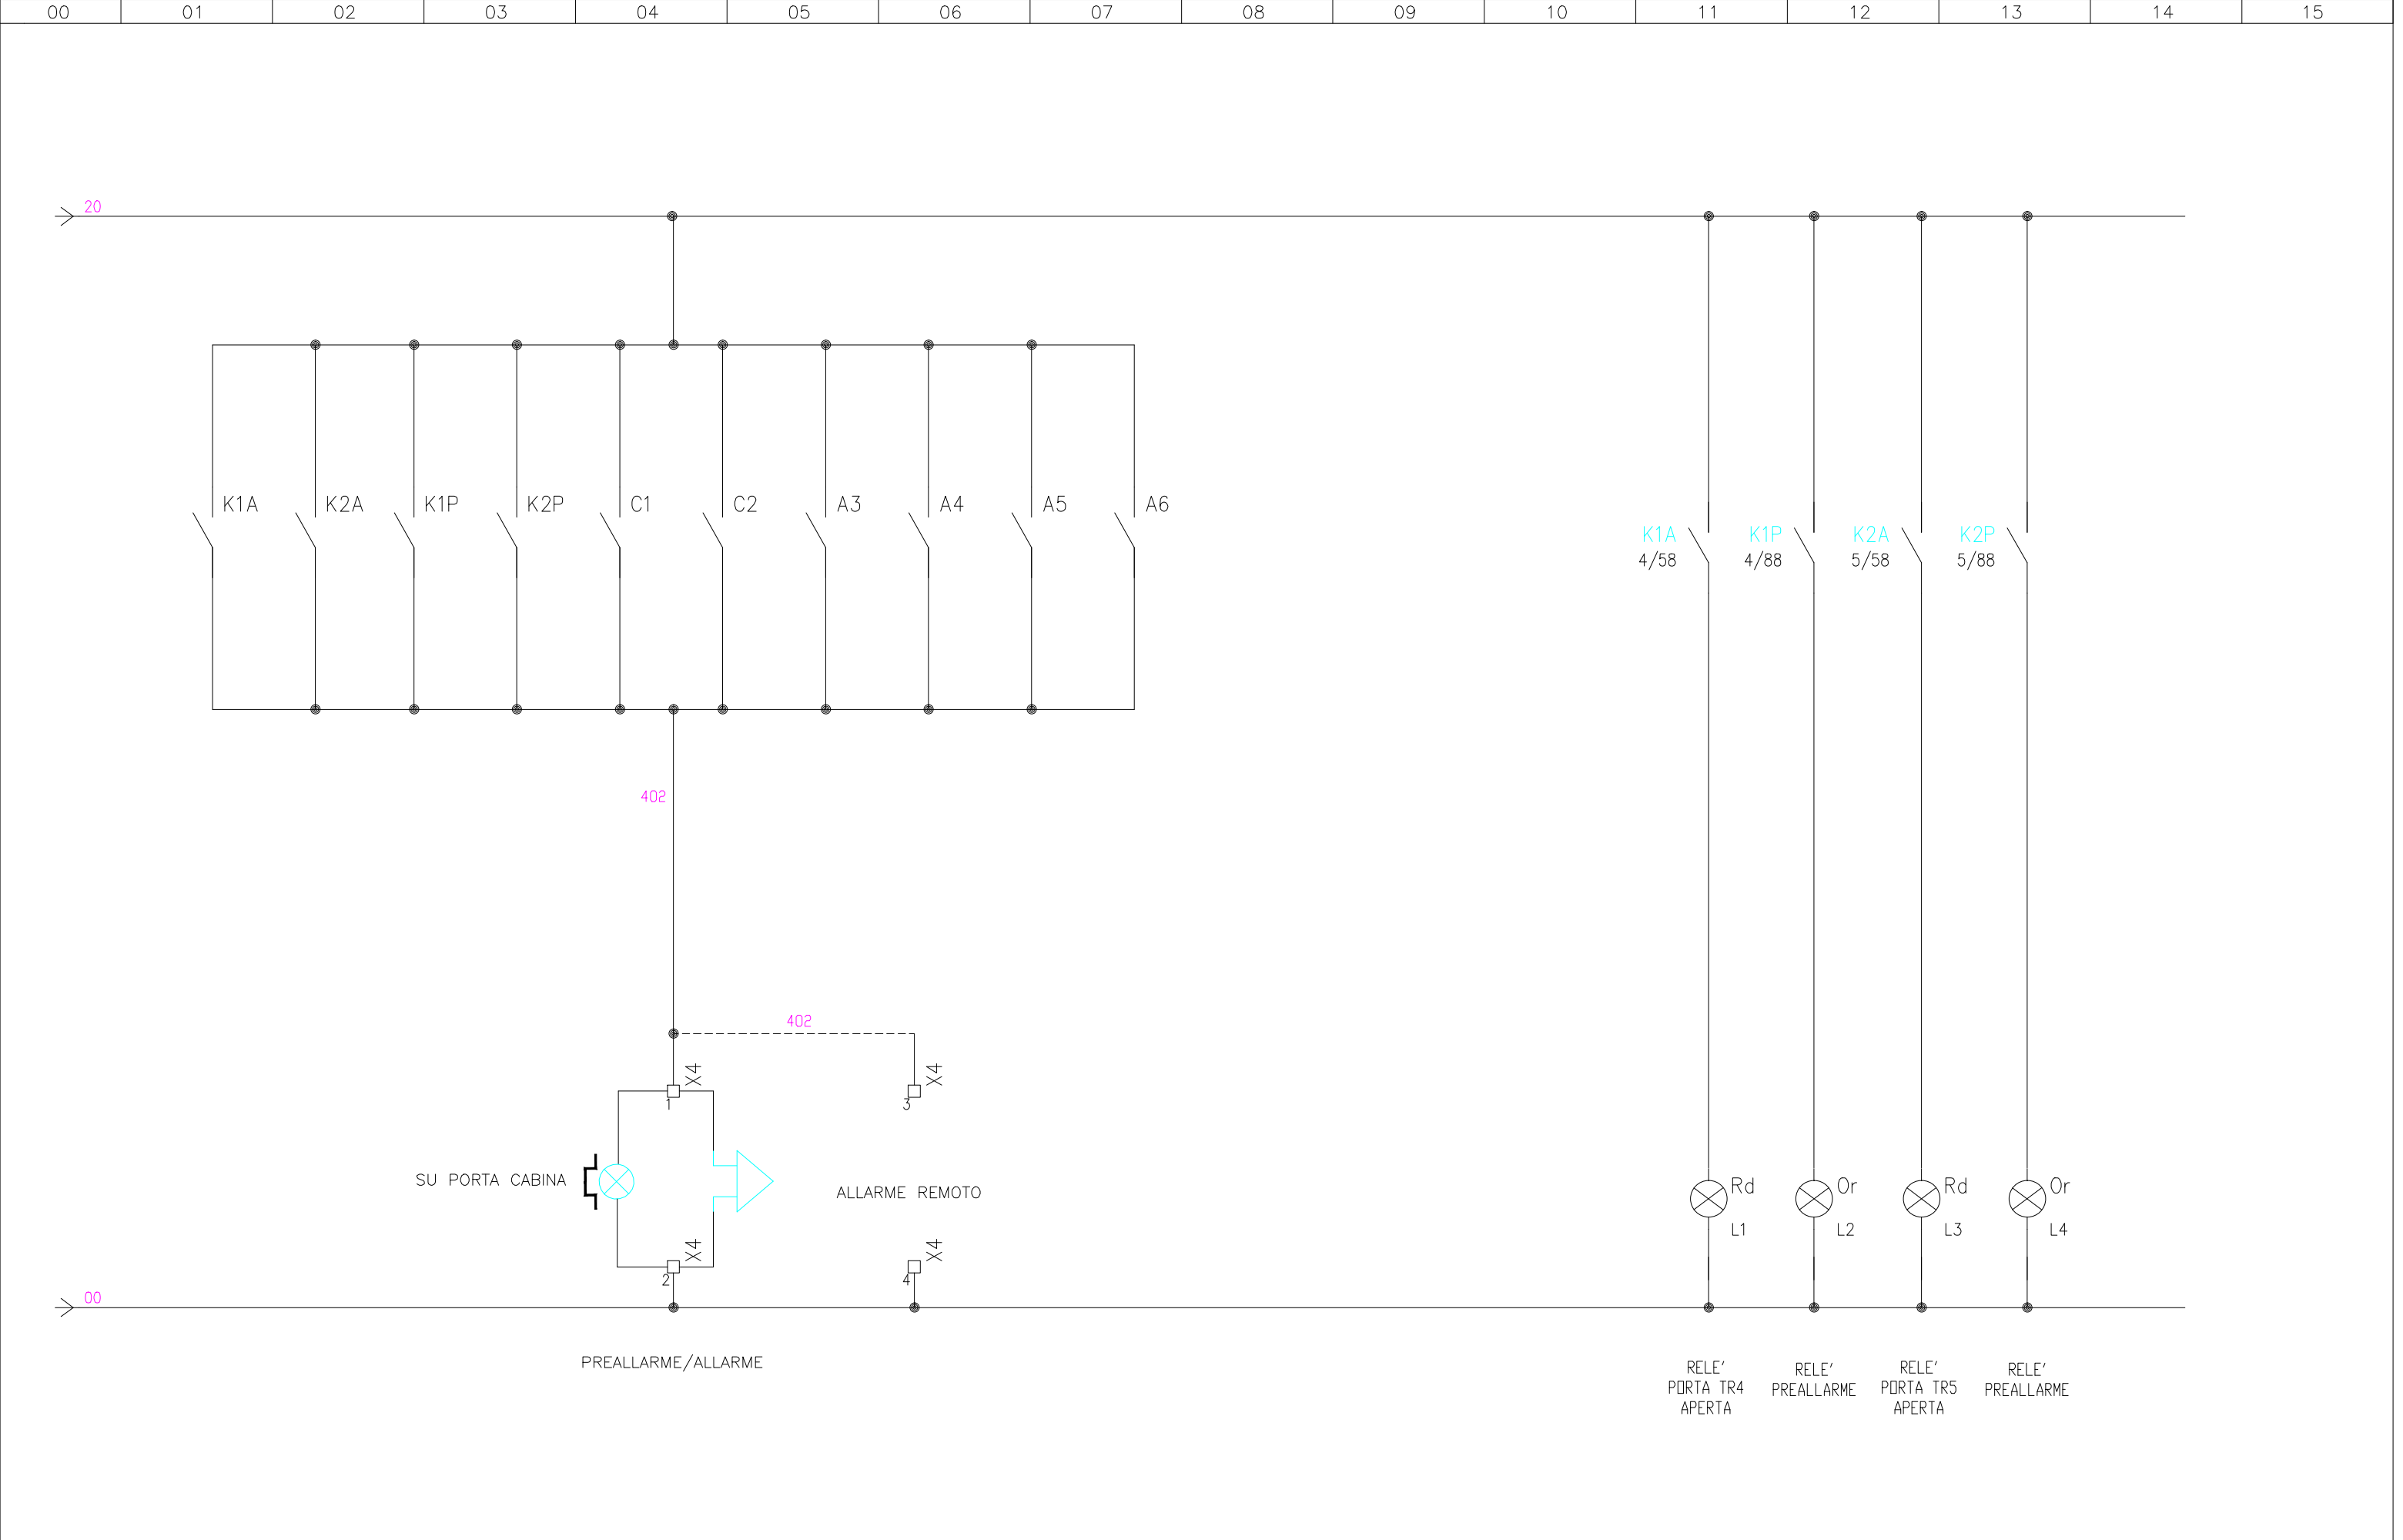

|   |  |  |  |  |   |  |   |  |                                       |  |                    |              |               |                |                 |
|---|--|--|--|--|---|--|---|--|---------------------------------------|--|--------------------|--------------|---------------|----------------|-----------------|
| <div>Valenti</div> <div>Per. Ind. Sergio Valenti</div> <div><div><div></div></div><div>PROGETTAZIONE</div><div>CONSULENZE</div></div> | 06012 Città di Castello, PG<br>Piazza Achille Grandi n°10  |  | Commitente<br>Faist Componenti s.p.a.<br>Via dell'Industria, 2<br>Montone (PG) |  | Oggetto<br>Progetto preliminare impianto elettrico<br>opificio 6 stabilimento sito in<br>Via dell'Industria, 2 Montone (PG) |  | Titolo<br>Circuito ausiliare<br>quadro SE<br>sicurezze cabina |  | Nome file<br>P07_QUADRO SE            |  | Data<br>25/08/2017 |              | Rif. progetto |                |                 |
|   | <div><div></div><div></div><div></div></div> <div>+39 075 8520503<br/>+39 075 8524455<br/>info@valentistudio.net</div> | <div><div></div><div></div><div></div></div> | Progettato<br>Per. Ind. Sergio Valenti   |  | Disegnato<br>Per. Ind. Leonardo Cii   |  | Controllato<br>Per. Ind. Luca Landi                           |  | Commessa<br>A0308                     |  | Tav.<br>P07        | Foglio<br>05 |               | Di fogli<br>06 | Rev./Var.<br>00 |
|   |  |  |  |  |   |  |   |  | Approvato<br>Per. Ind. Sergio Valenti |  |                    |              |               |                |                 |

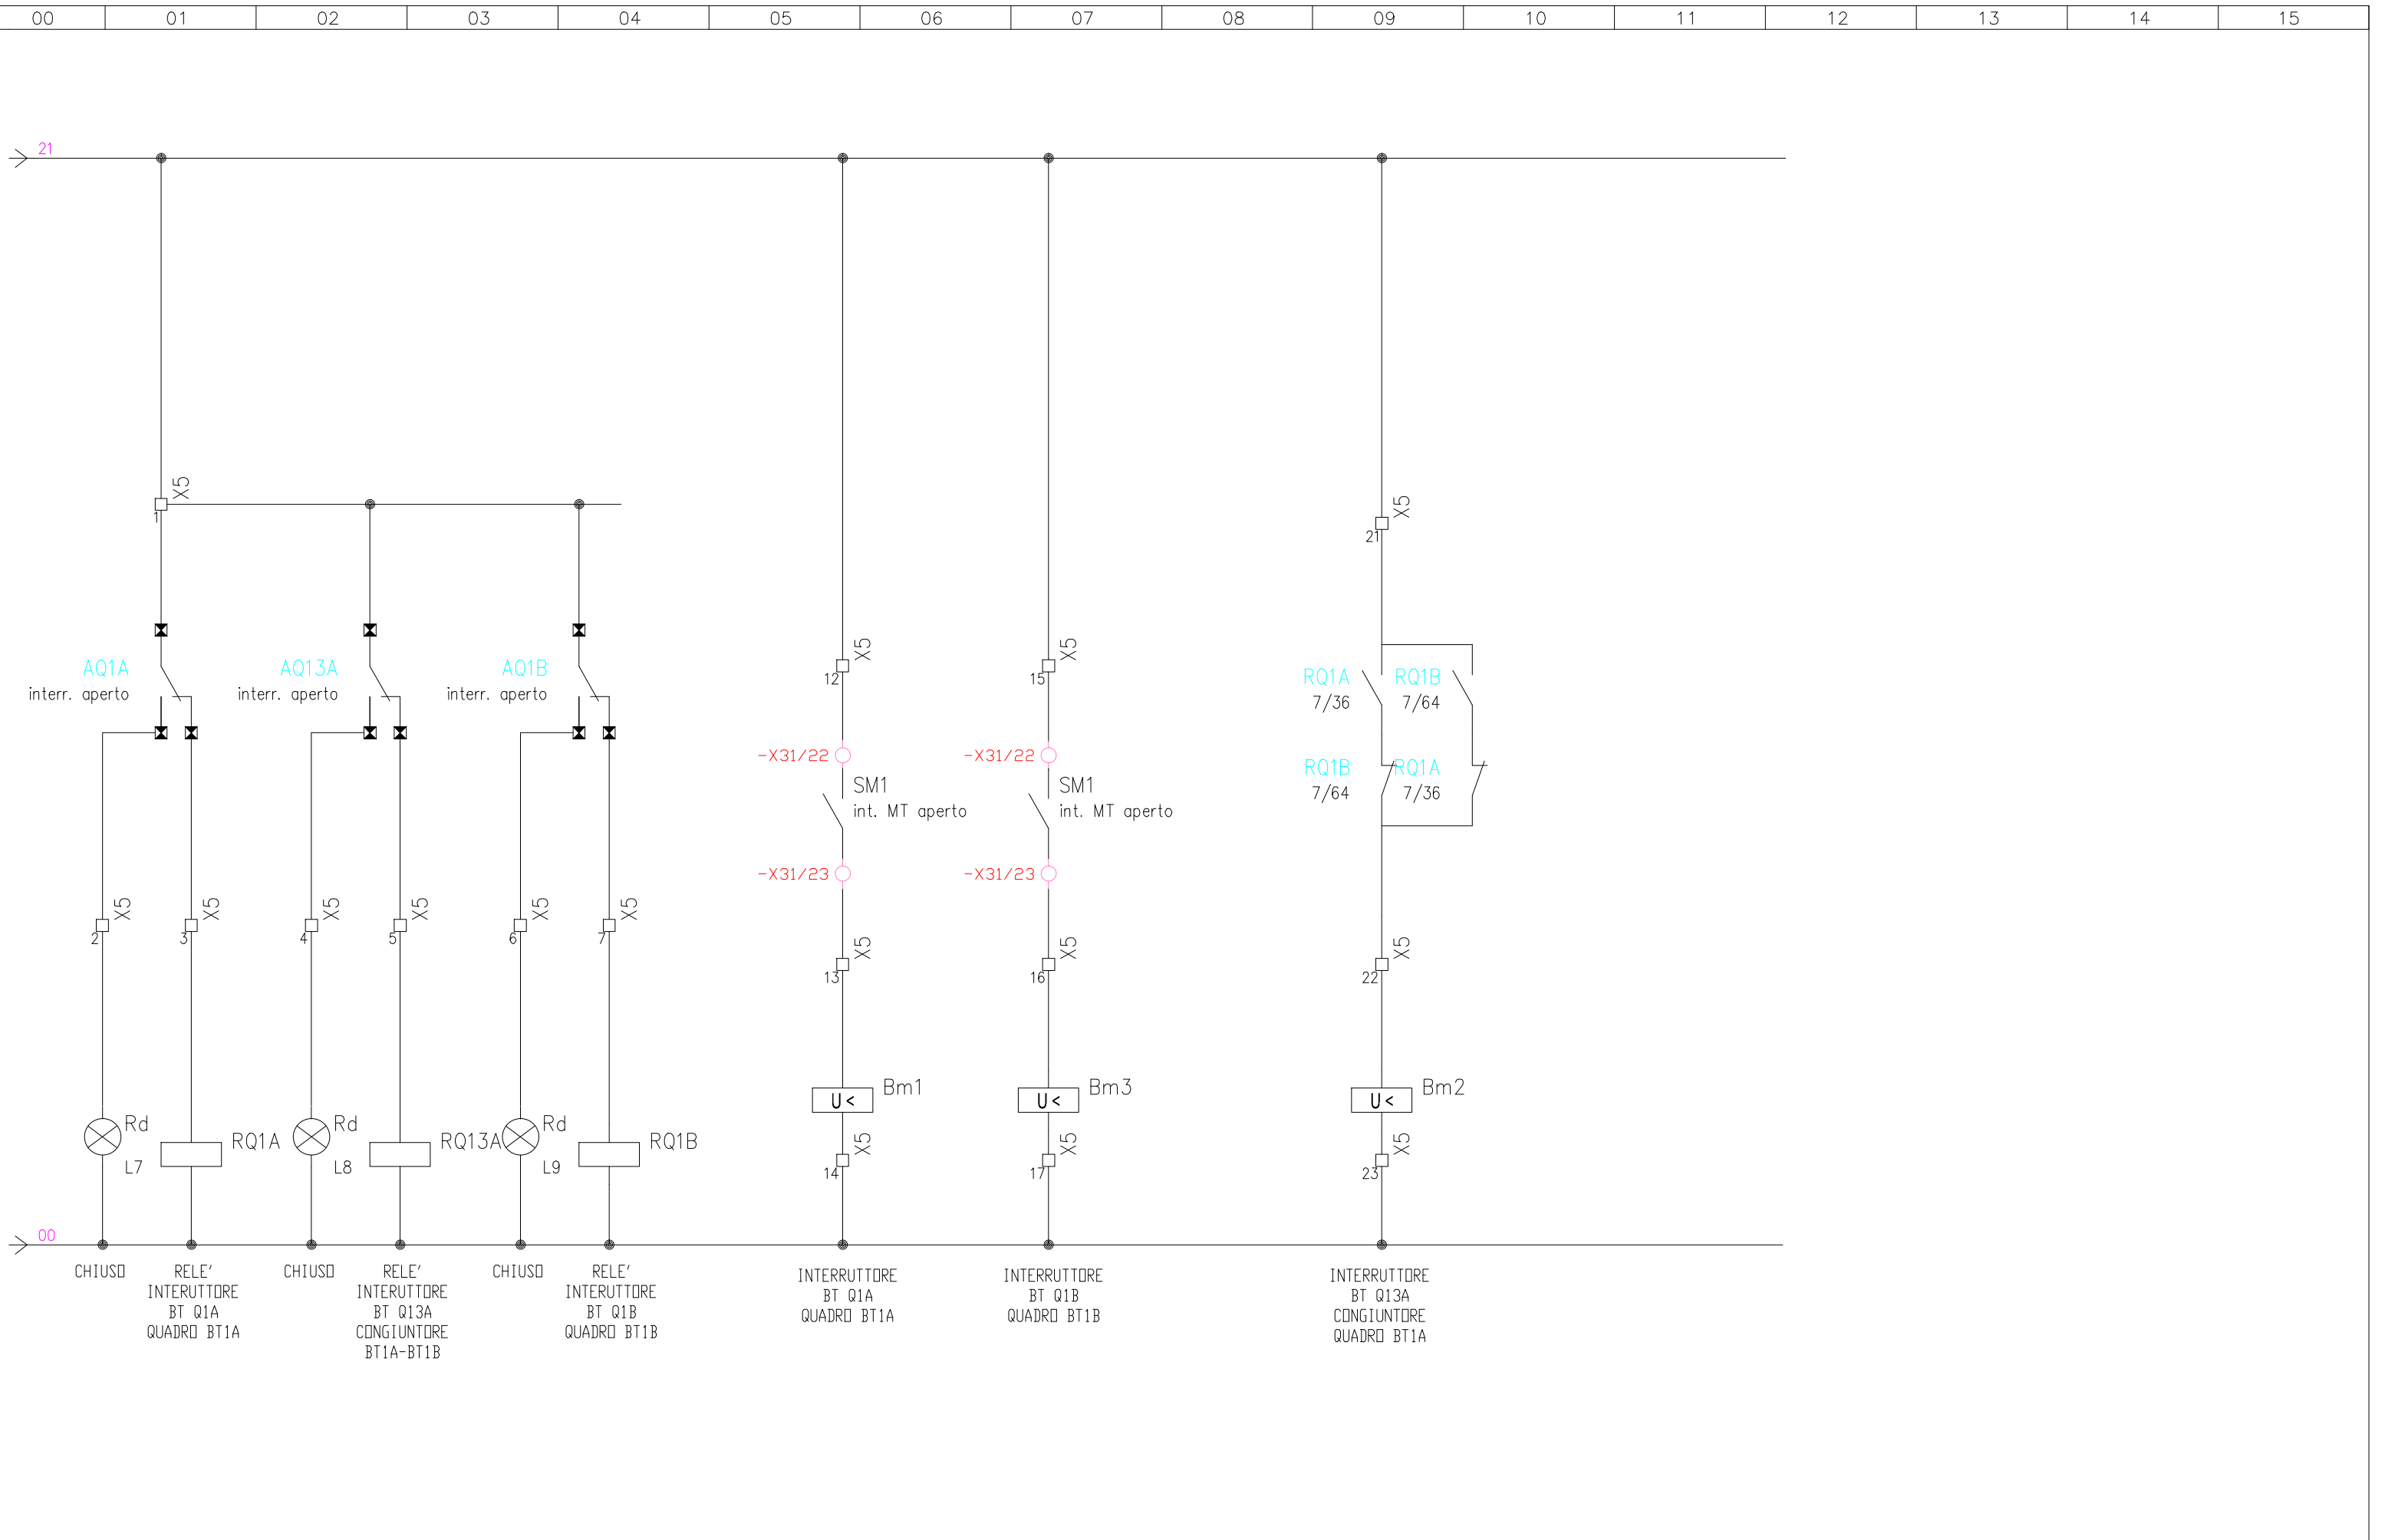

|   |  |  |  |  |   |  |   |  |                                       |  |                    |  |               |
|---|--|--|--|--|---|--|---|--|---------------------------------------|--|--------------------|--|---------------|
| <div>Valenti</div> <div>Per. Ind. Sergio Valenti</div> <div><div><div></div><div></div><div></div></div><div>PROGETTAZIONE</div><div>CONSULENZE</div></div> | 06012 Città di Castello, PG<br>Piazza Achille Grandi n°10  |  | Commitente<br>Faist Componenti s.p.a.<br>Via dell'Industria, 2<br>Montone (PG) |  | Oggetto<br>Progetto preliminare impianto elettrico<br>opificio 6 stabilimento sito in<br>Via dell'Industria, 2 Montone (PG) |  | Titolo<br>Circuito ausiliare<br>quadro SE<br>sicurezze cabina |  | Nome file<br>P07_QUADRO SE            |  | Data<br>25/08/2017 |  | Rif. progetto |
|   | <div><div><div></div><div></div><div></div></div><div>+39 075 8520503</div></div> <div><div><div></div><div></div><div></div></div><div>+39 075 8524455</div></div> <div><div><div></div><div></div><div></div></div><div>info@valentistudio.net</div></div> |  | Progettato<br>Per. Ind. Sergio Valenti   |  | Disegnato<br>Per. Ind. Leonardo Cii   |  | Controllato<br>Per. Ind. Luca Landi                           |  | Approvato<br>Per. Ind. Sergio Valenti |  |                    |  |               |
|   |  |  |  |  |   |  |   |  |                                       |  |                    |  |               |
|   |  |  |  |  |   |  |   |  |                                       |  |                    |  |               |
|   |  |  |  |  |   |  |   |  |                                       |  |                    |  |               |