
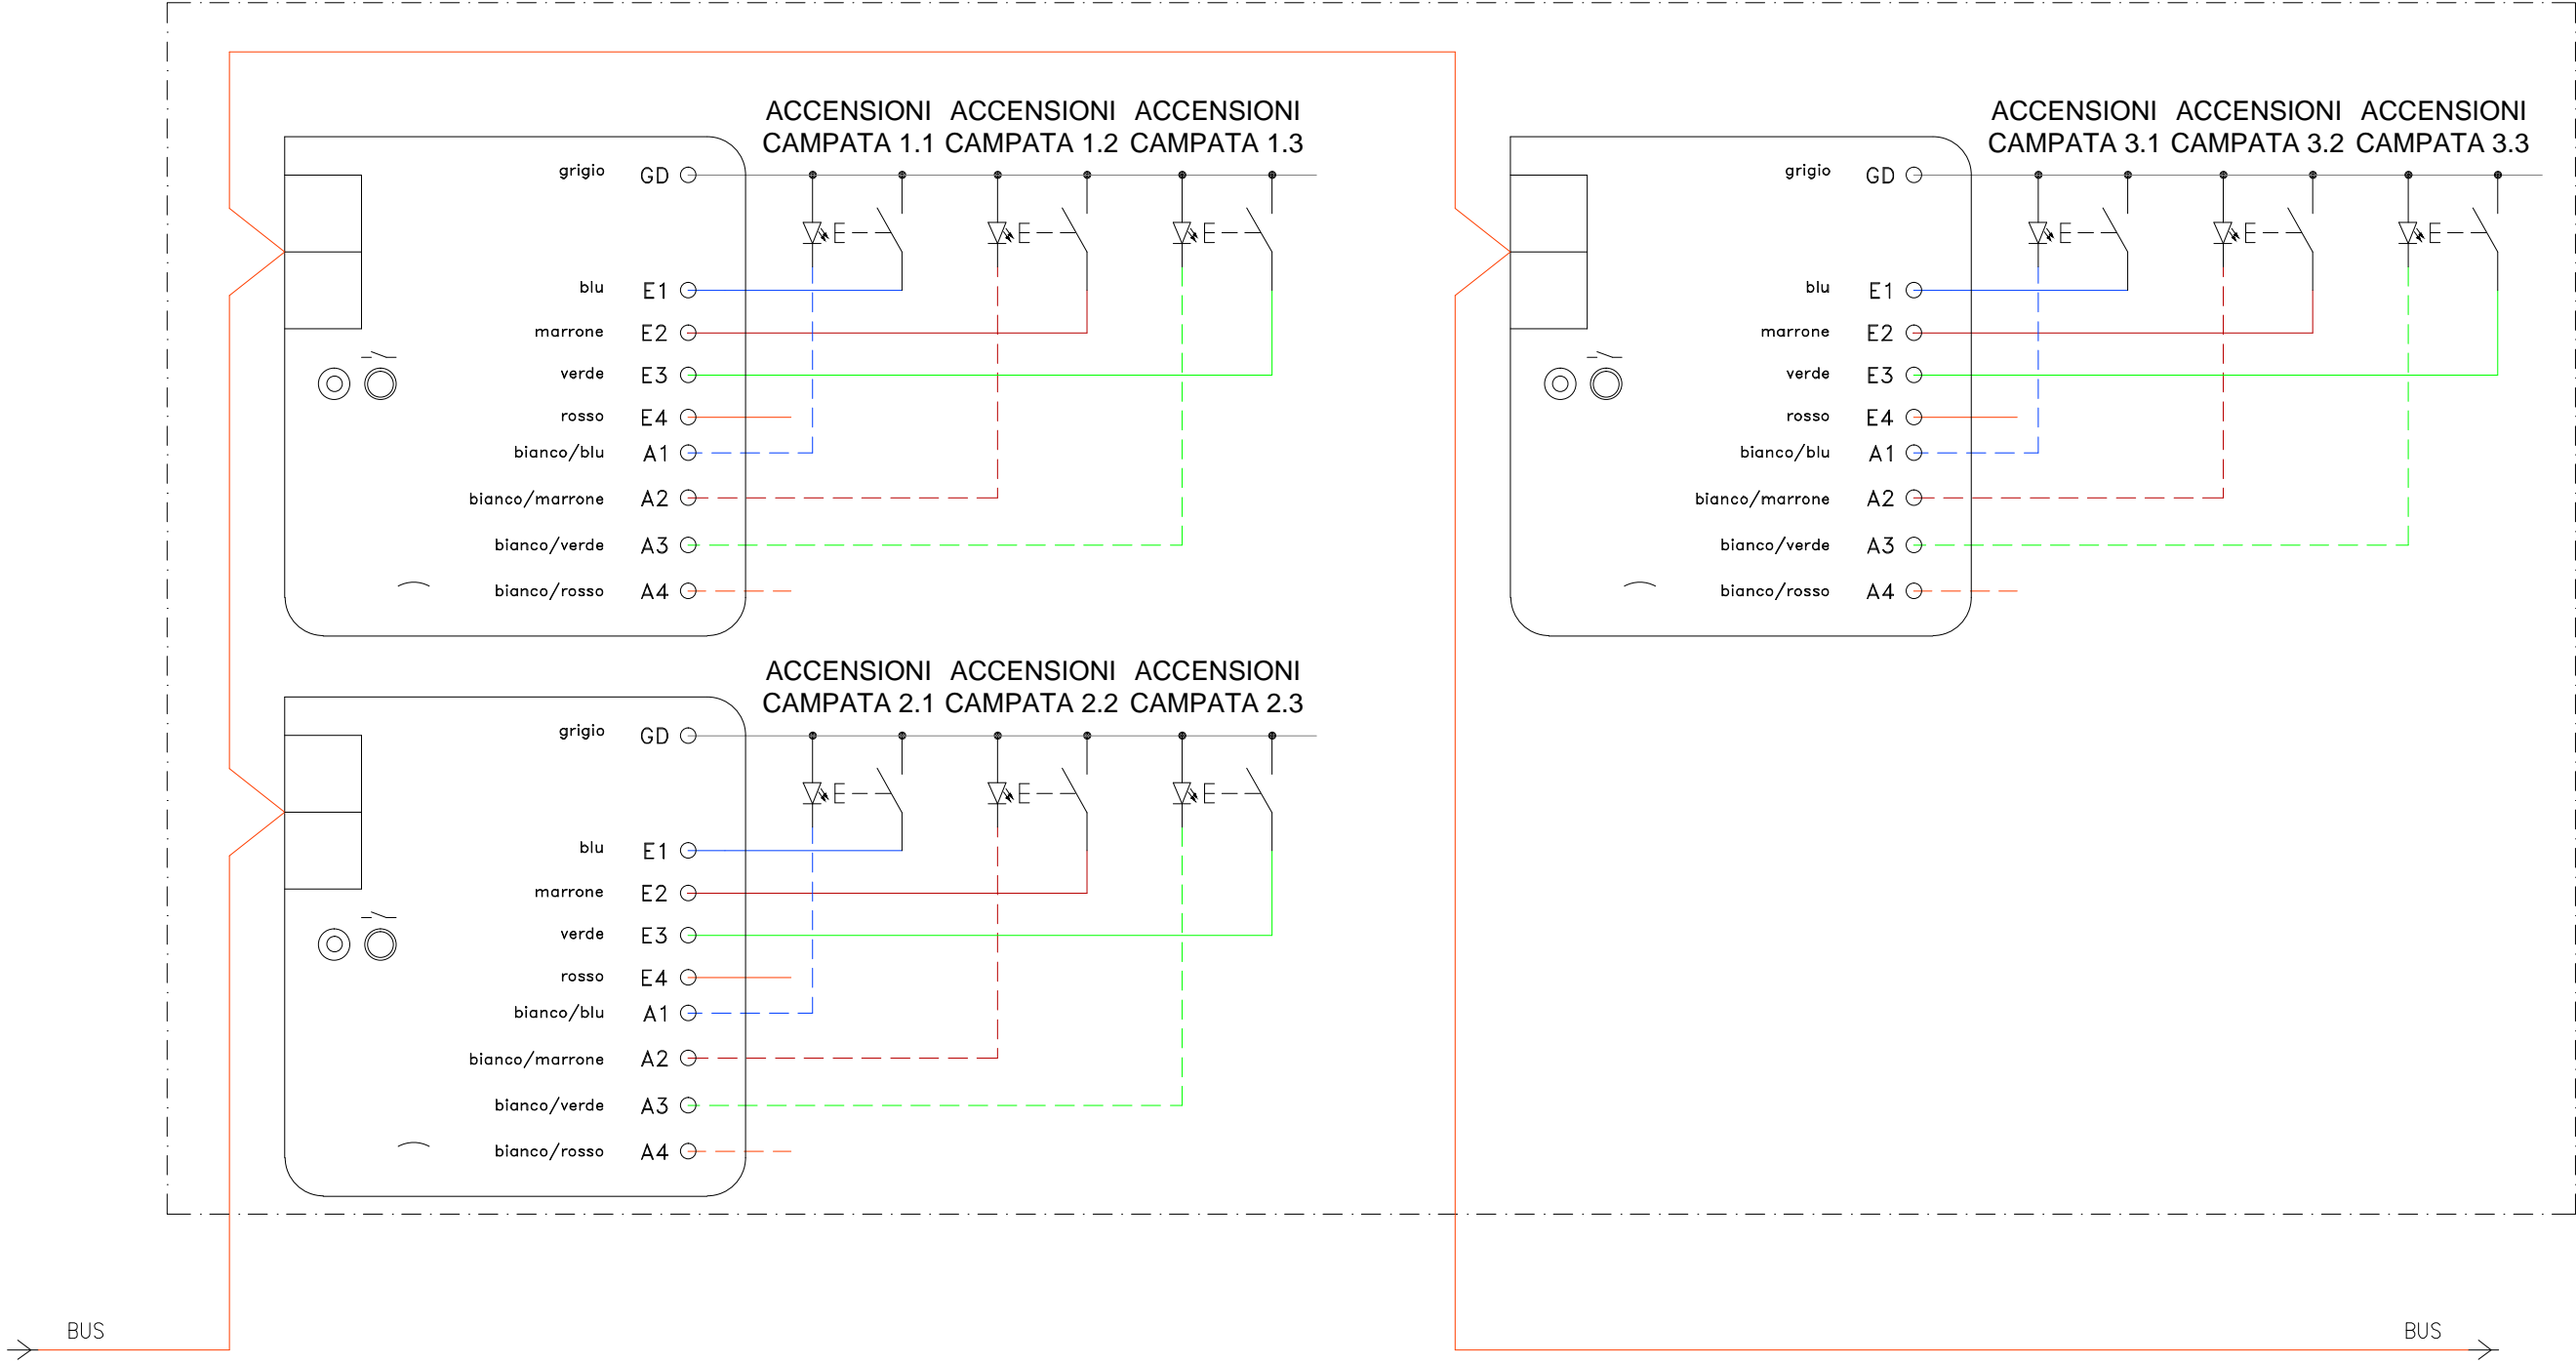


**Valenti**  
 Per. Ind. Sergio Valenti  
 06012 Città di Castello, PG  
 Piazza Achille Grandi n°10  
 +39 075 8520503  
 +39 075 8524455  
 info@valentistudio.net


Commitente	Nome file				Data	
Faist Componenti s.p.a. Via dell'Industria n.2 Zona Ind.le Santa Maria di Sette Montone (PG)	P09_COMANDI				25/08/2017	
	Commessa	Tav.	Foglio	Di fogli	Rev./Var.	
	A0308	P09	00	06	00	
	Disegnato Per. Ind. Leonardo Cii					
	Controllato Per. Ind. Luca Landi					
Oggetto  Progetto preliminare impianto elettrico opificio 6 sito in Via dell'Industria n.2 Zona Ind.le Santa Maria di Sette Montone (PG)	Approvato Per. Ind. Sergio Valenti					
				Sost. il		
				Sost. dal		
Titolo  Comandi	Progettato Per. Ind. Sergio Valenti			Rif. progetto		

00	01	02	03	04	05	06	07	08	09	10	11	12	13	14	15
FOGLIO N°			DESCRIZIONE												
/			INDICE												
A0308_P09_01/06			Circuito ausiliare comandi												


COMANDI 1 ACCENSIONI




COMANDI 1 FINESTRE CAMPATA 1

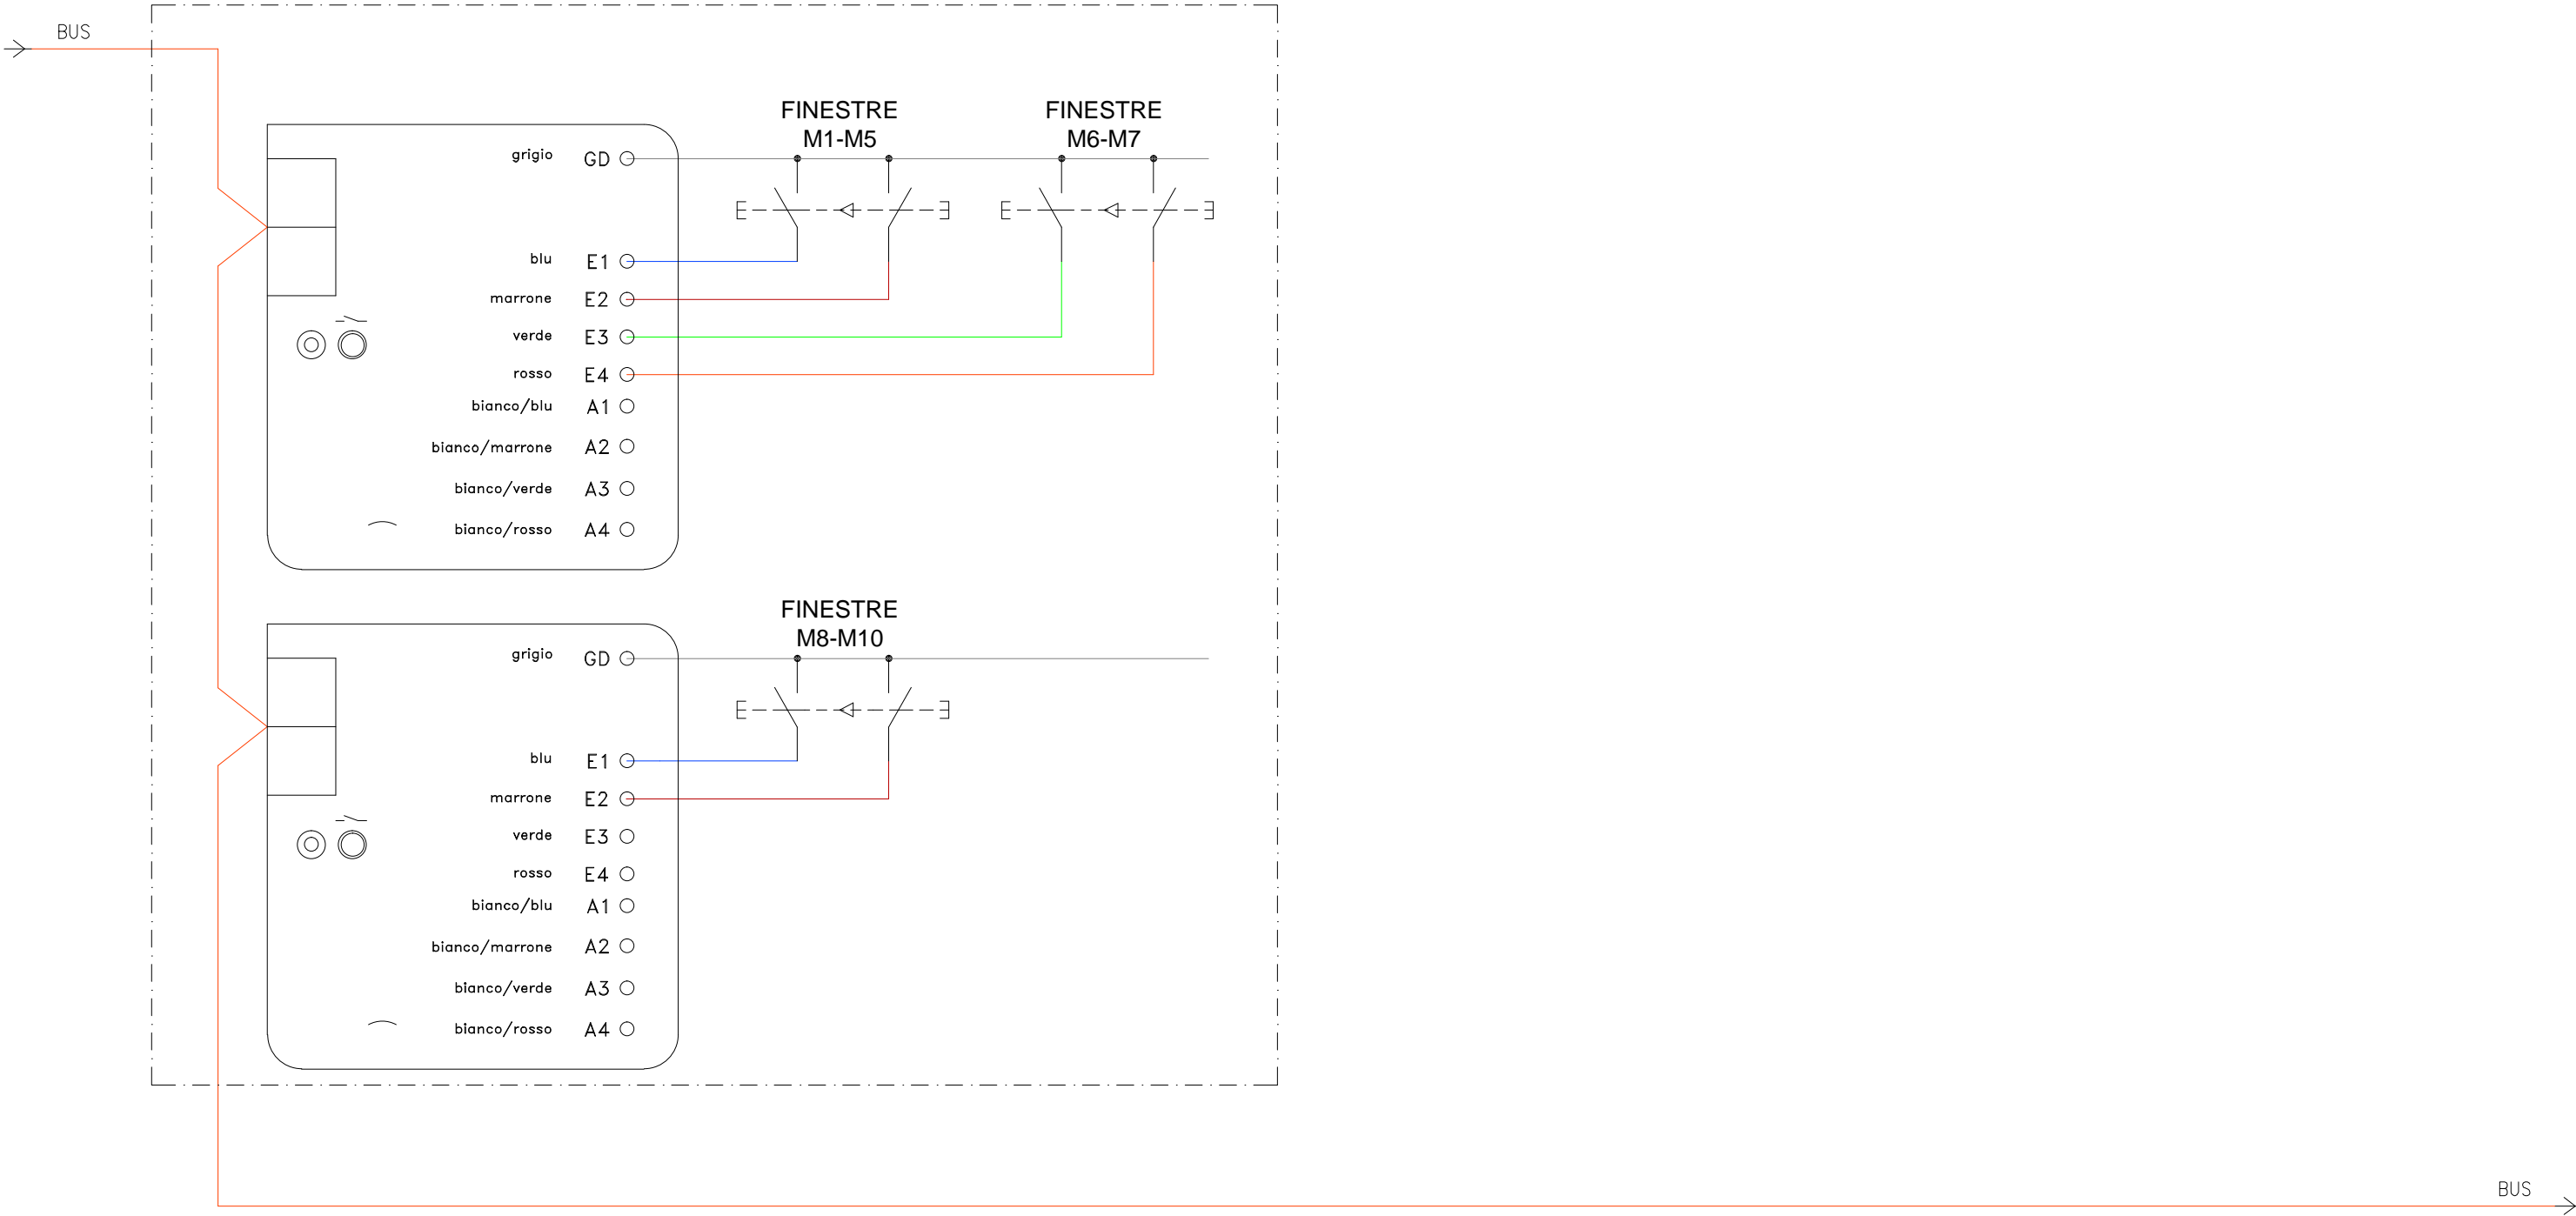


COMANDI 2 ACCENSIONI

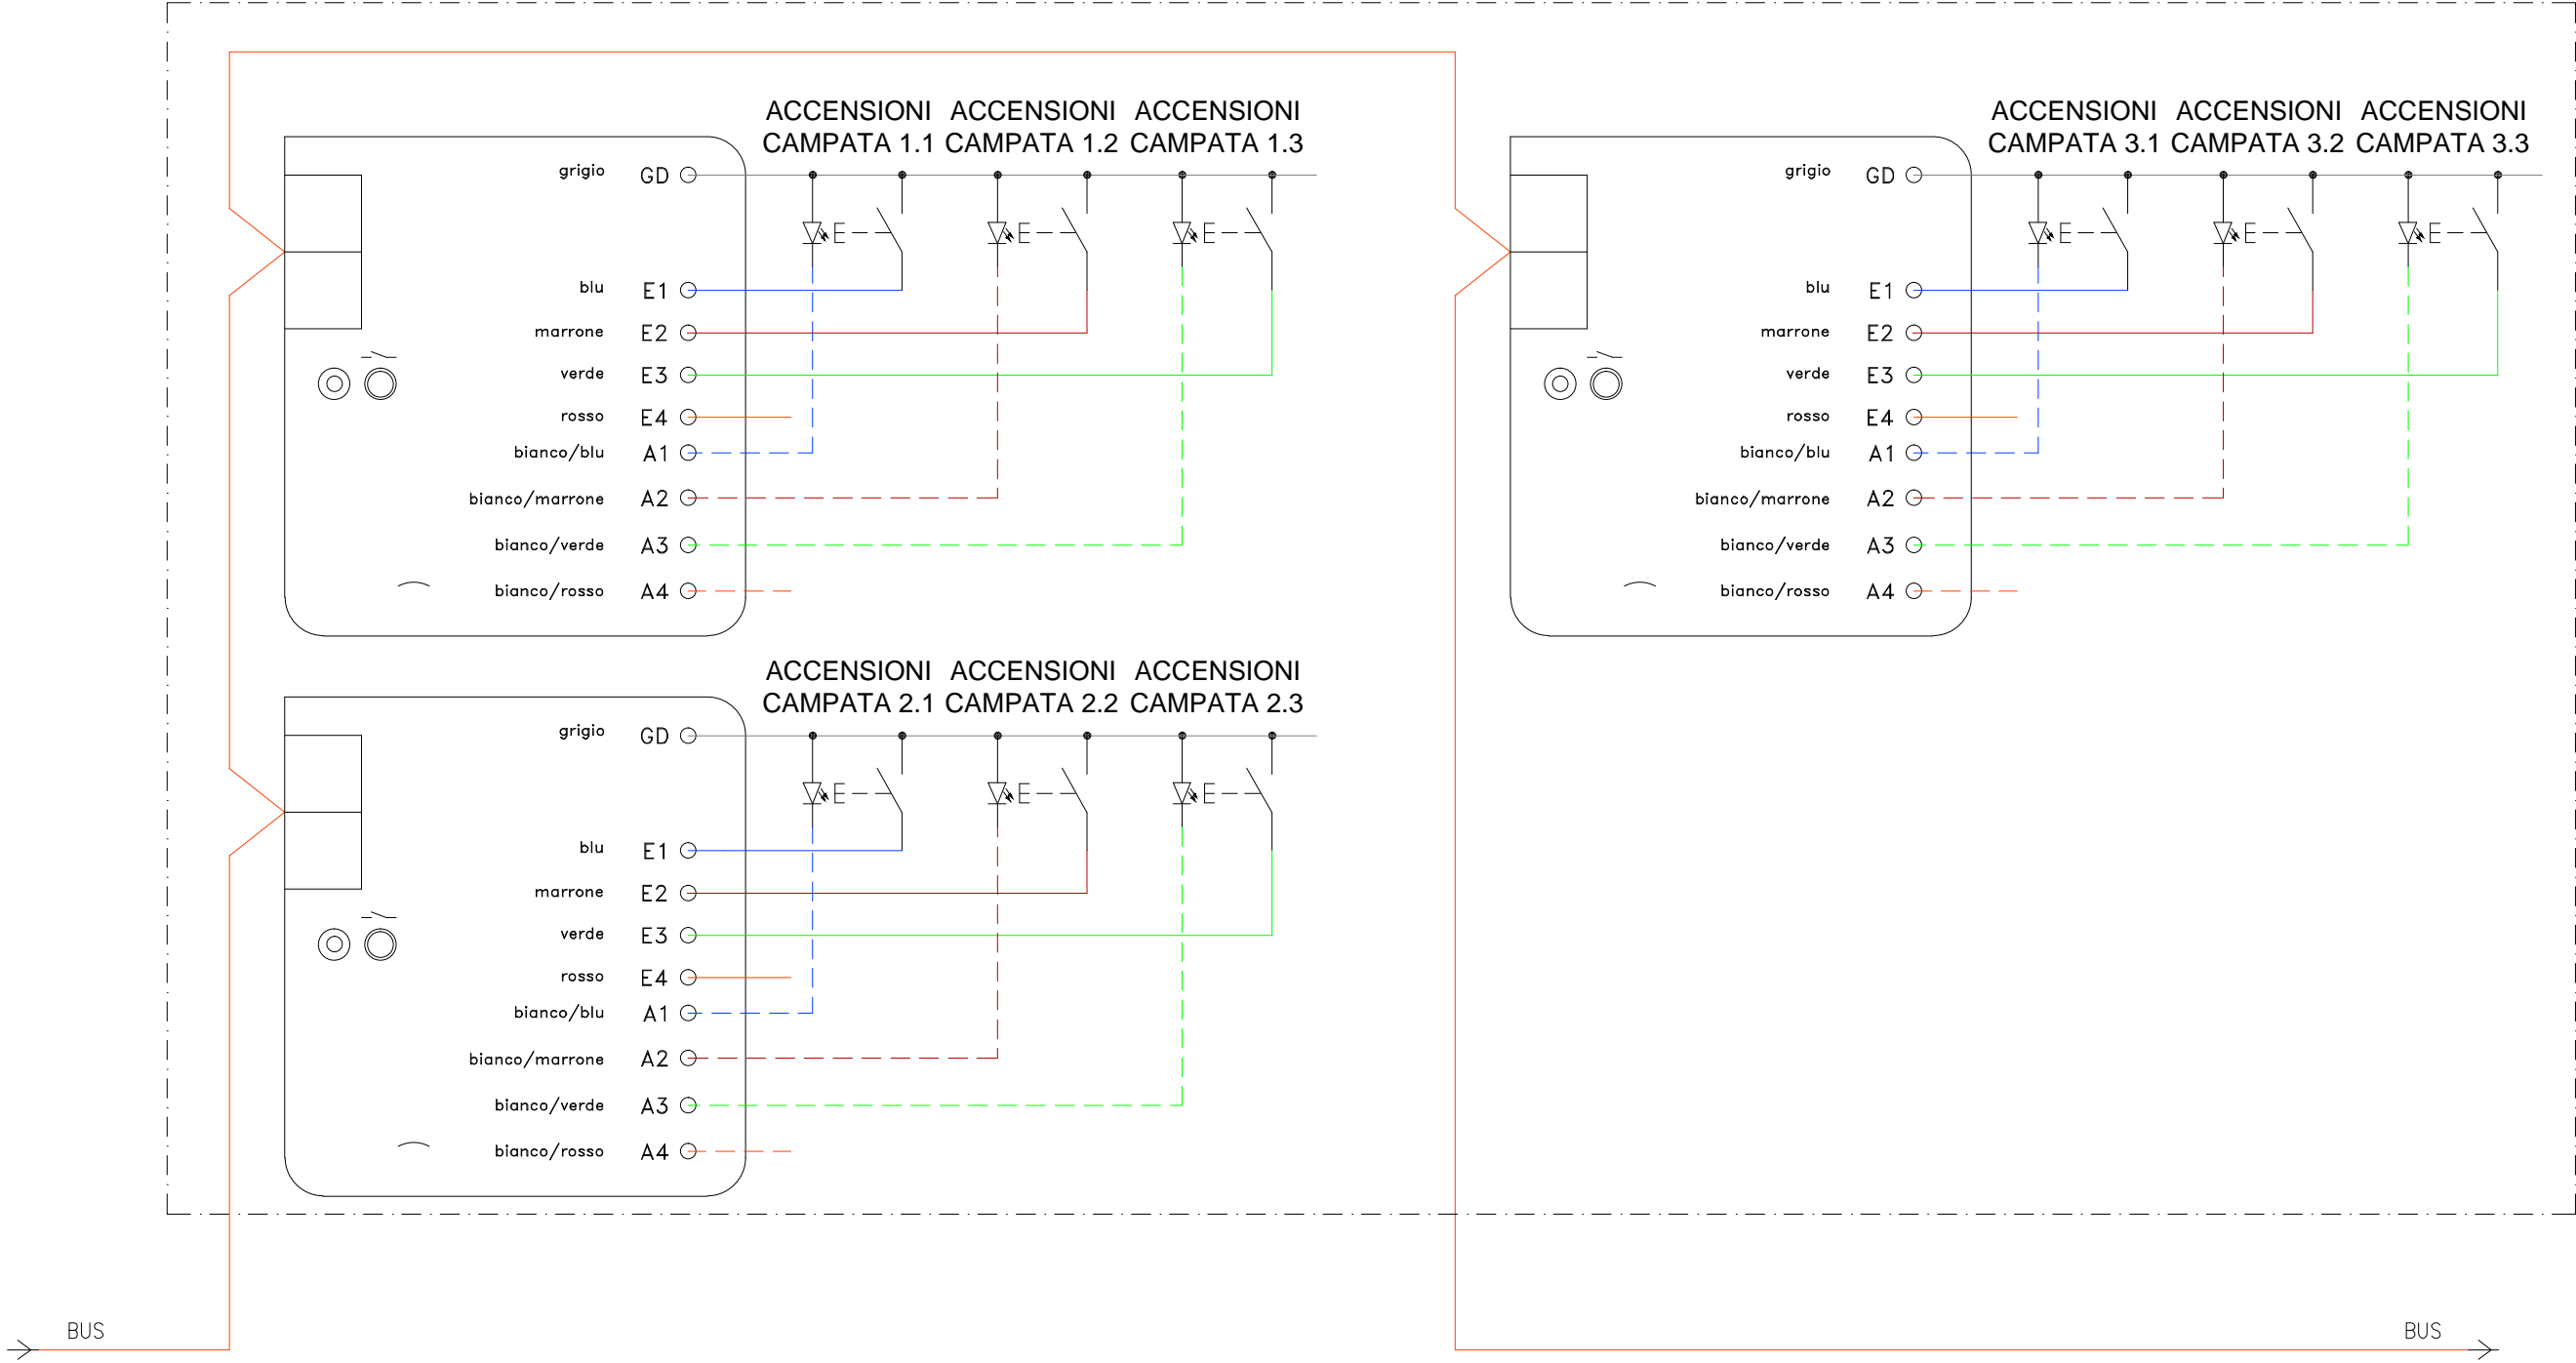

COMANDI 2 FINESTRE CAMPATA 2

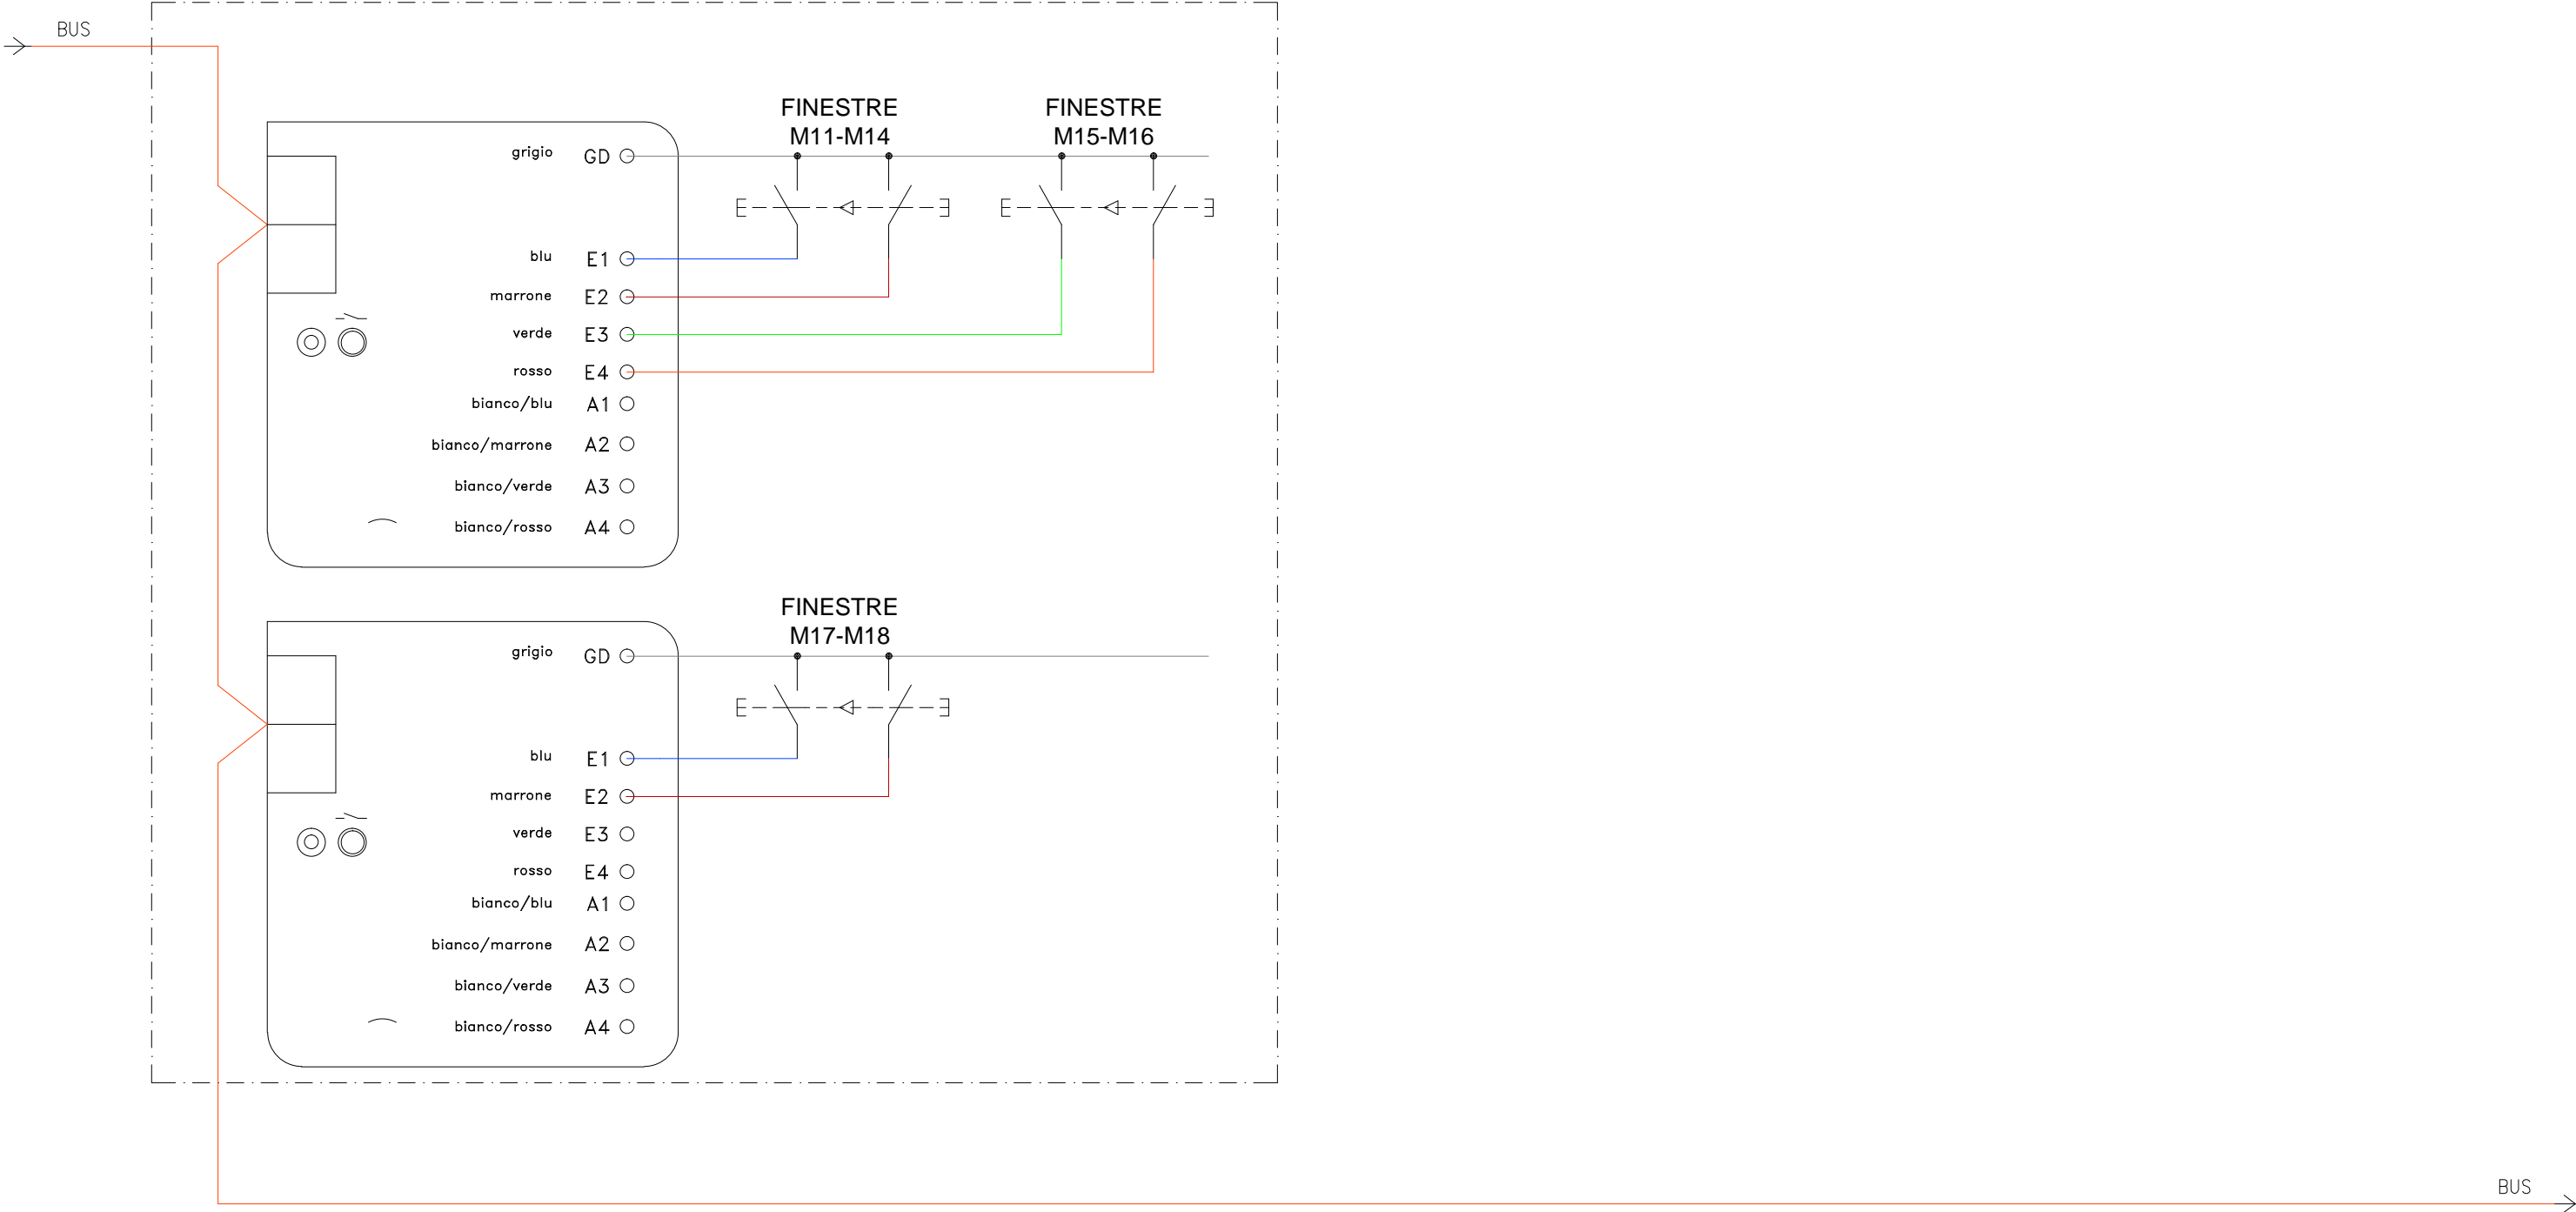

COMANDI 3 ACCENSIONI

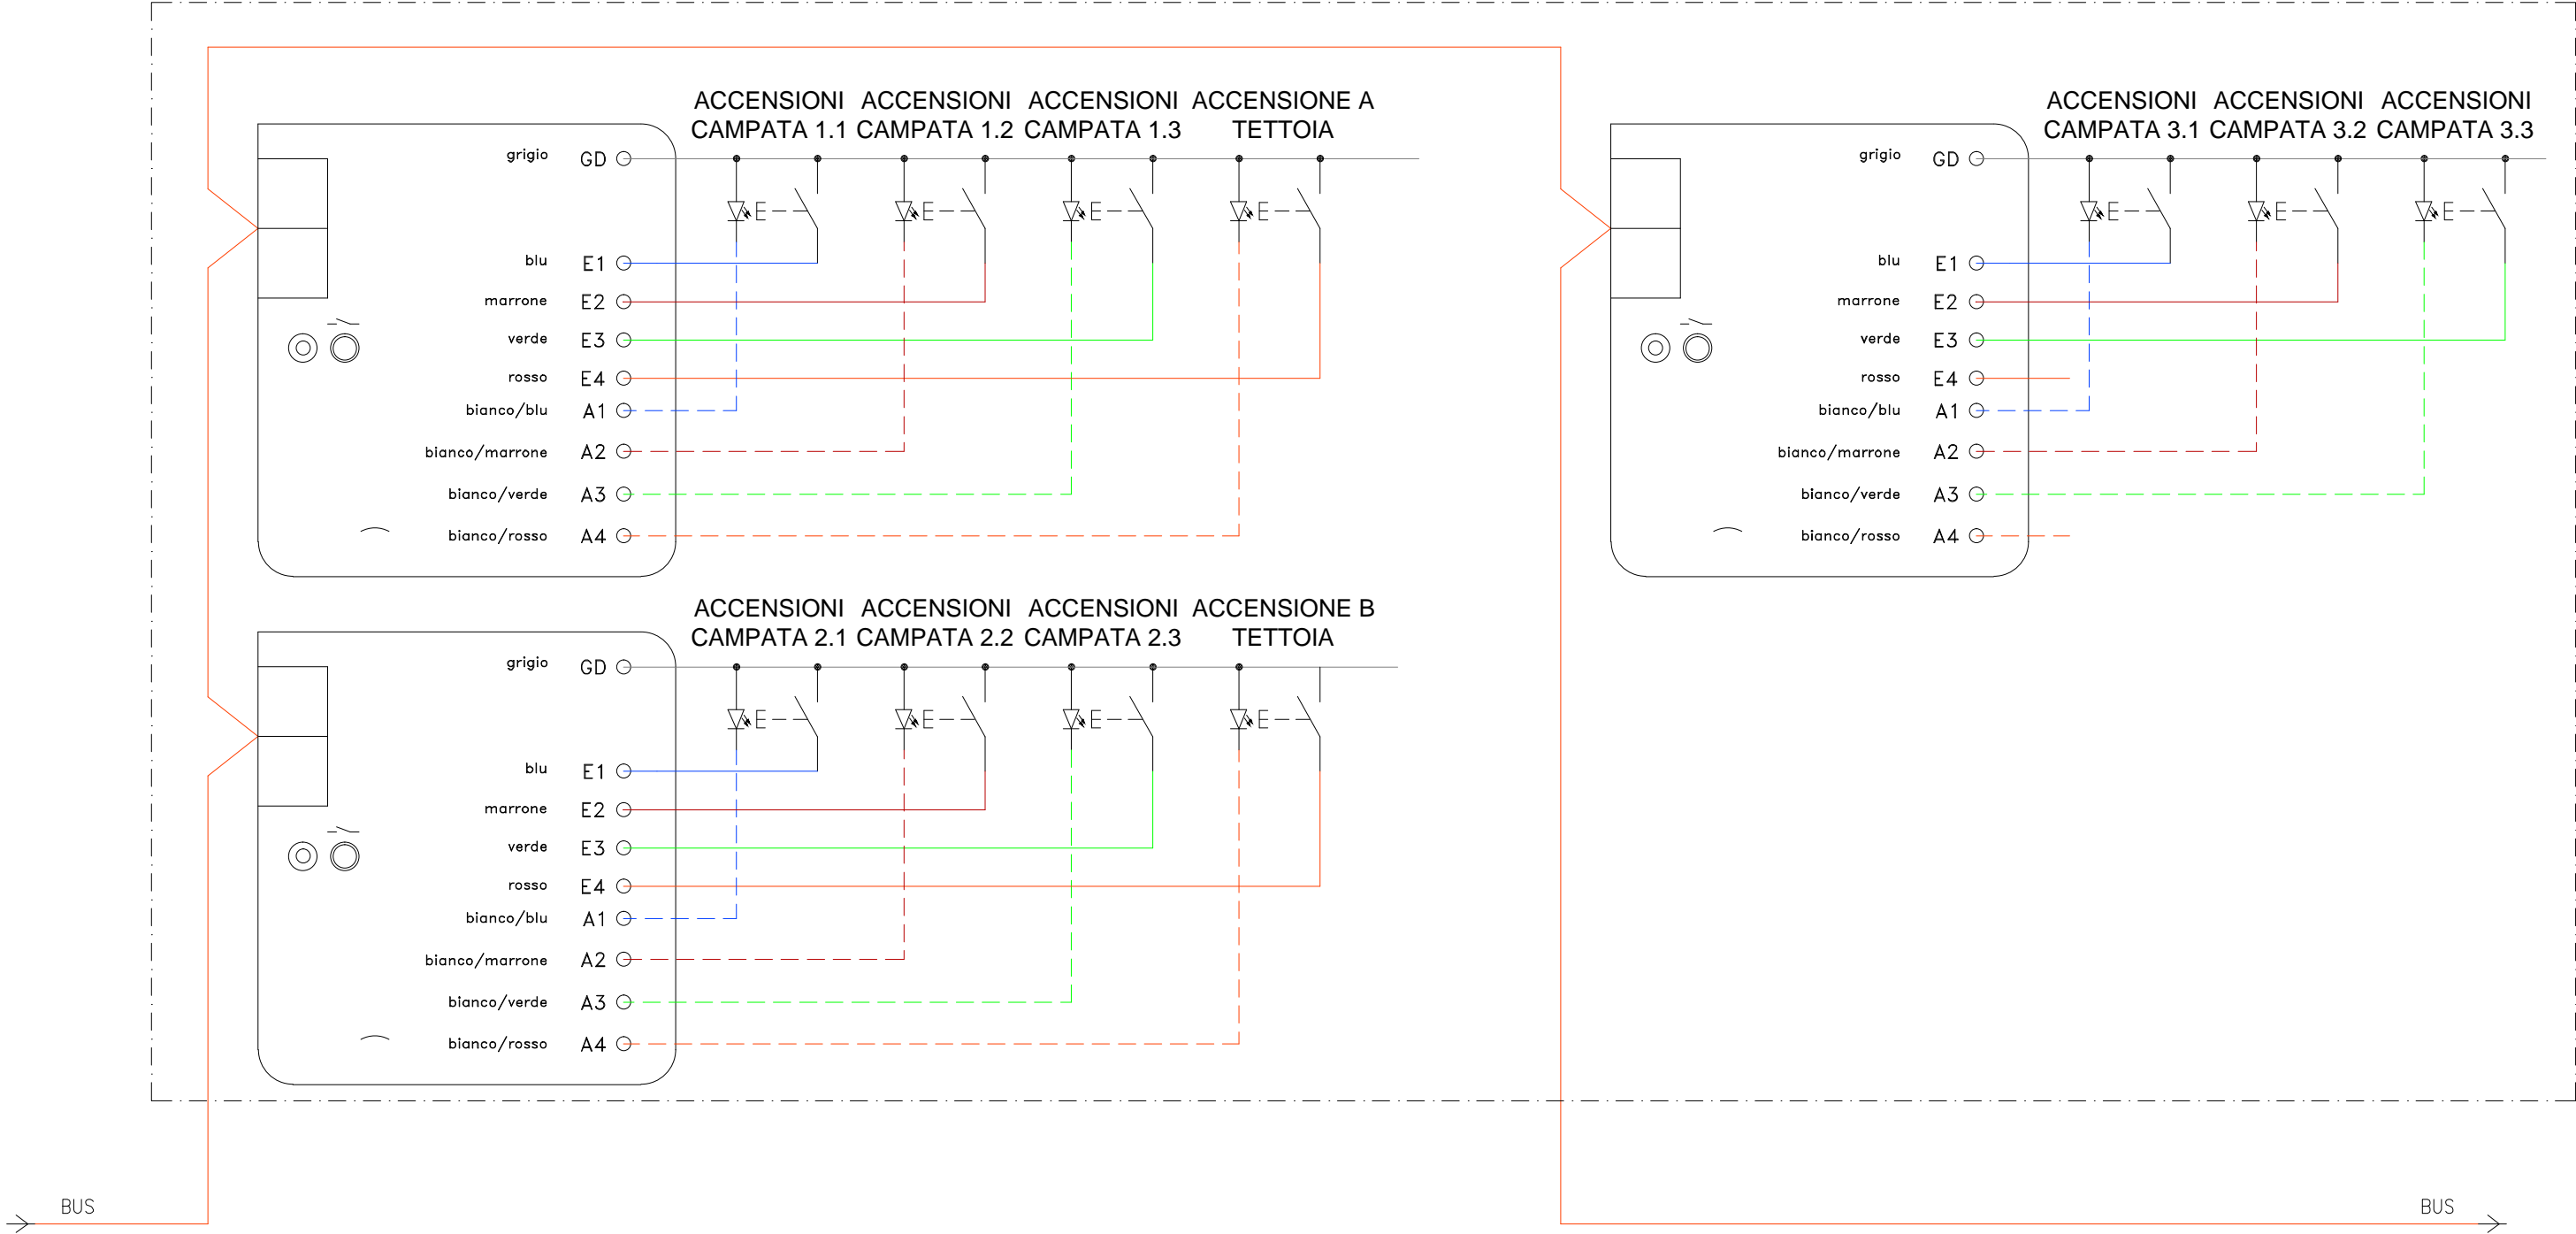

COMANDI 3 FINESTRE CAMPATA 3

