



prospetto nord

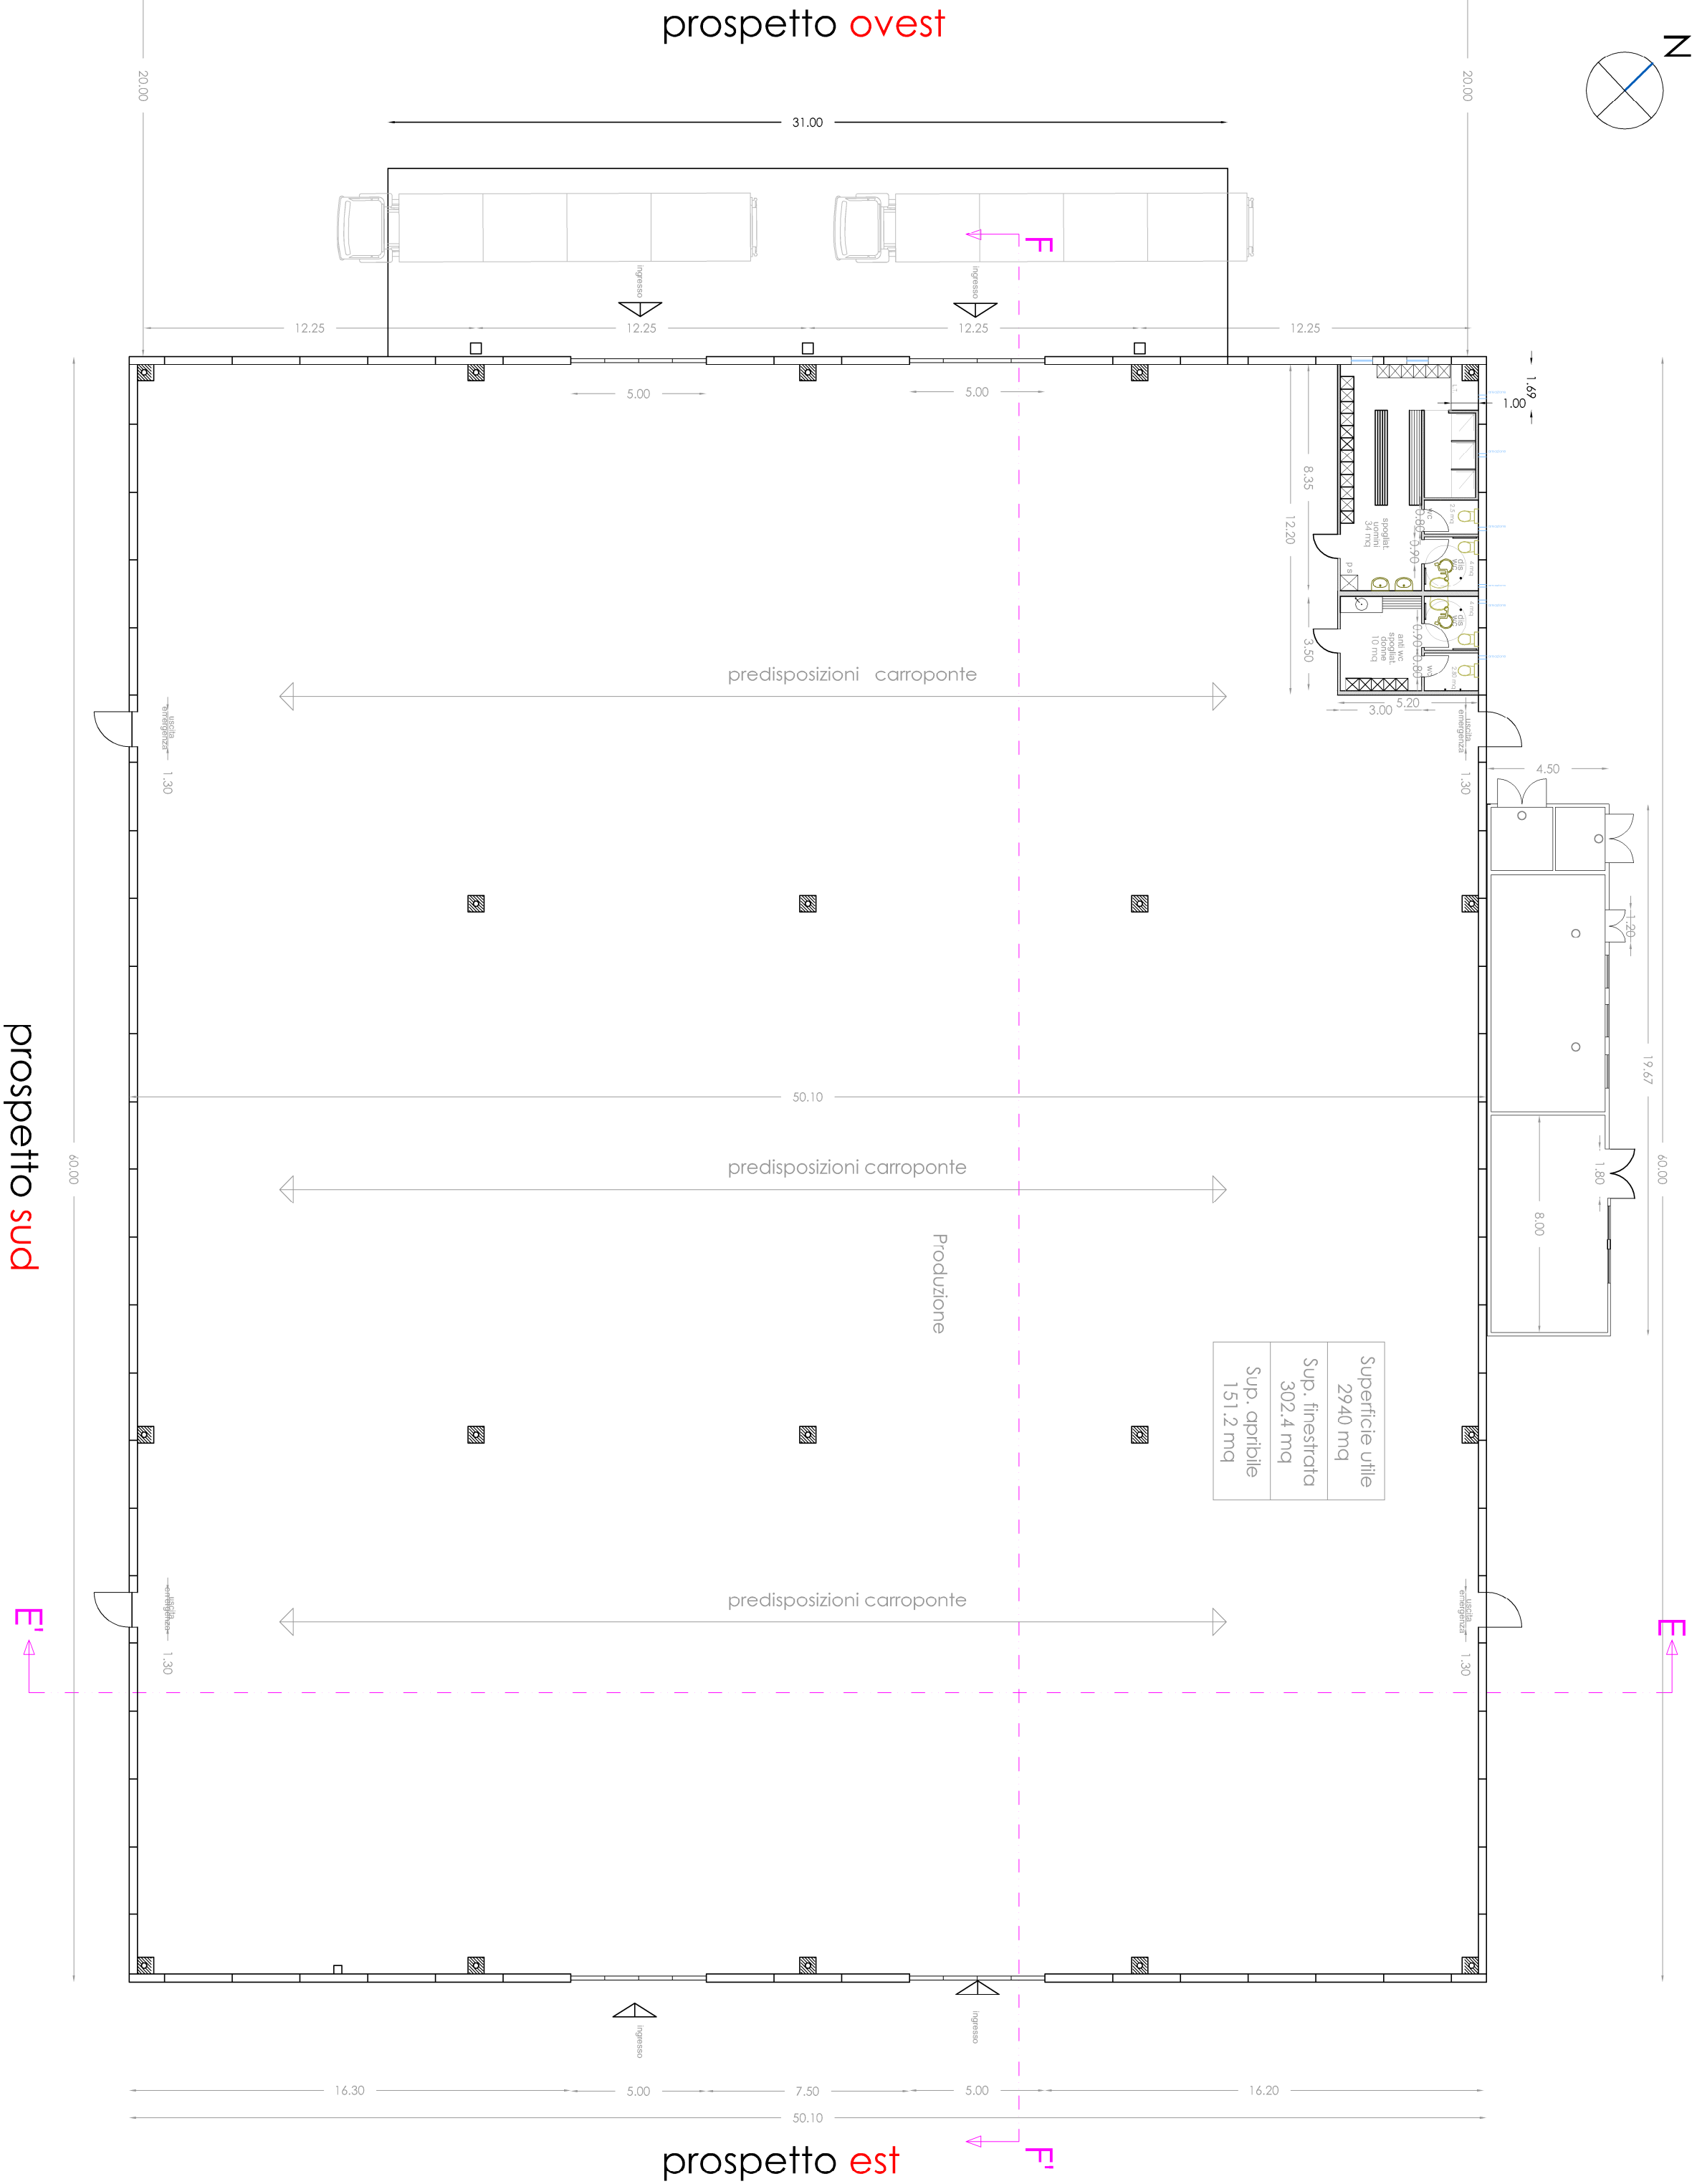

prospetto ovest

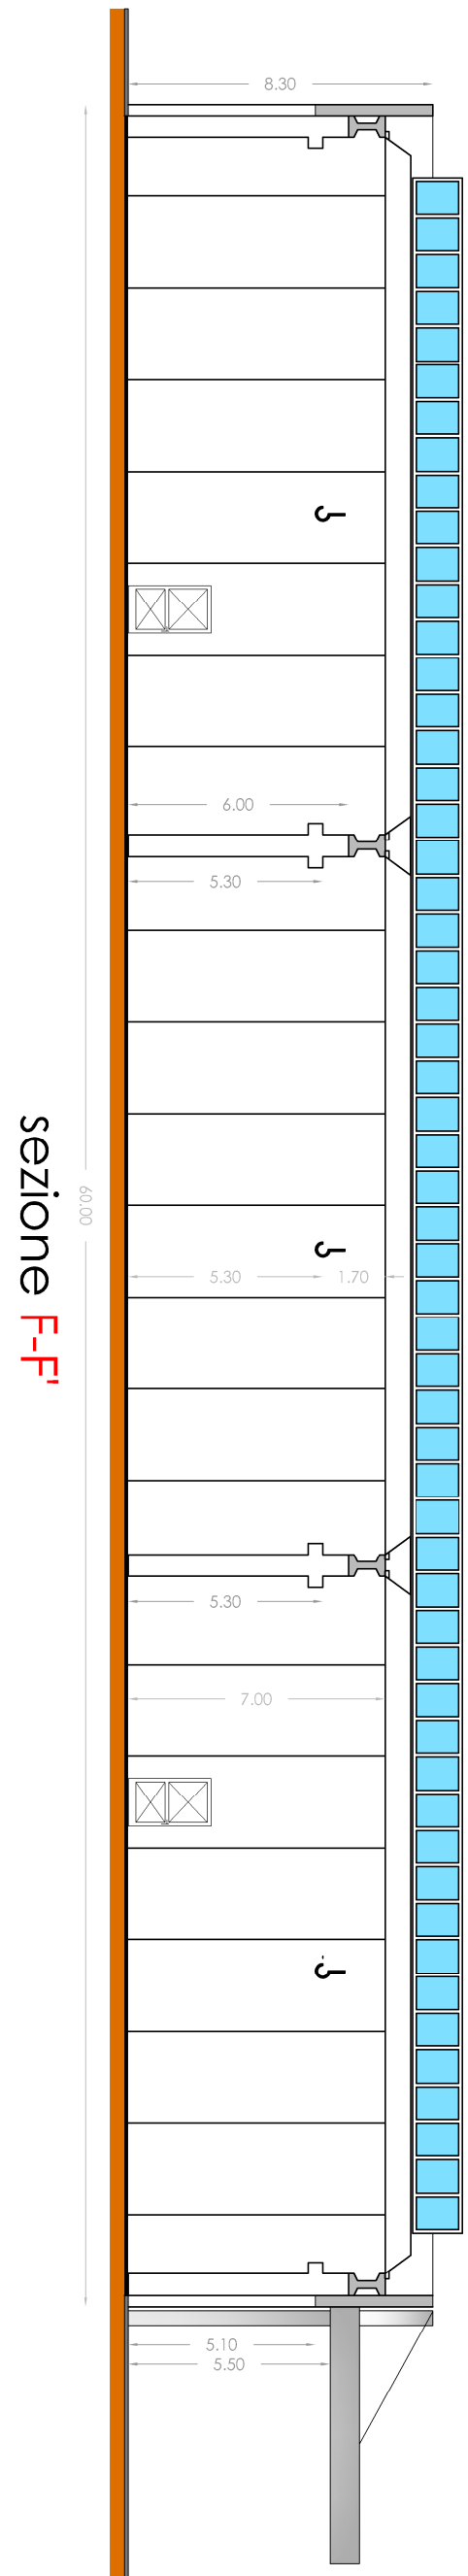

sezione F-F'

sezione E-E'

prospetto est

prospetto ovest

prospetto sud

