




Muretto tipologia A
 scala 1:10

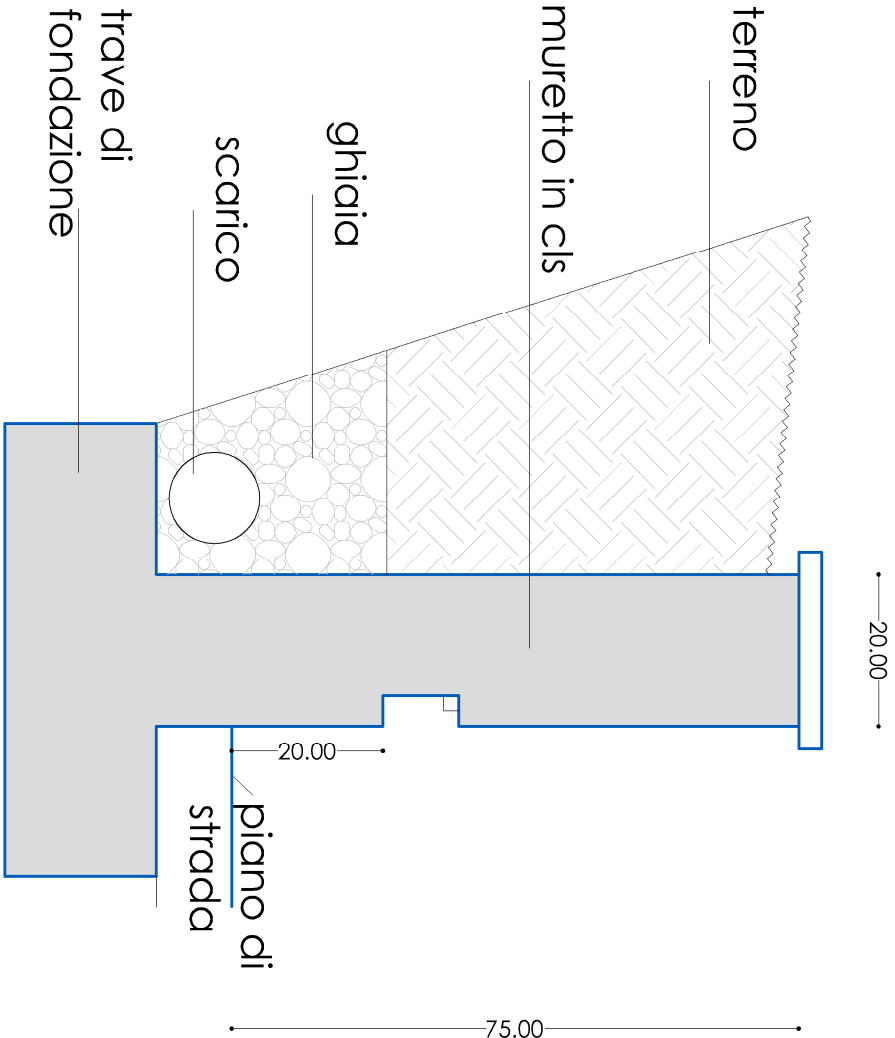

Profilo: B

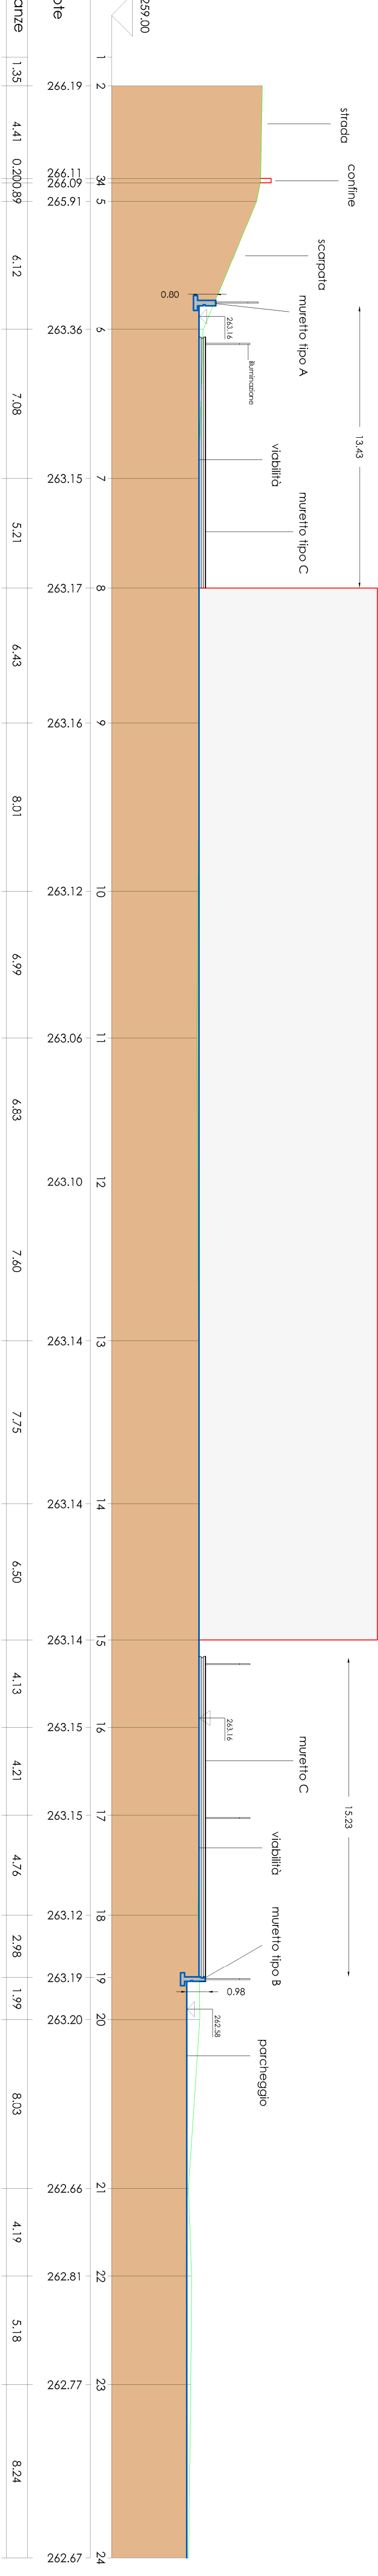

Profilo: A

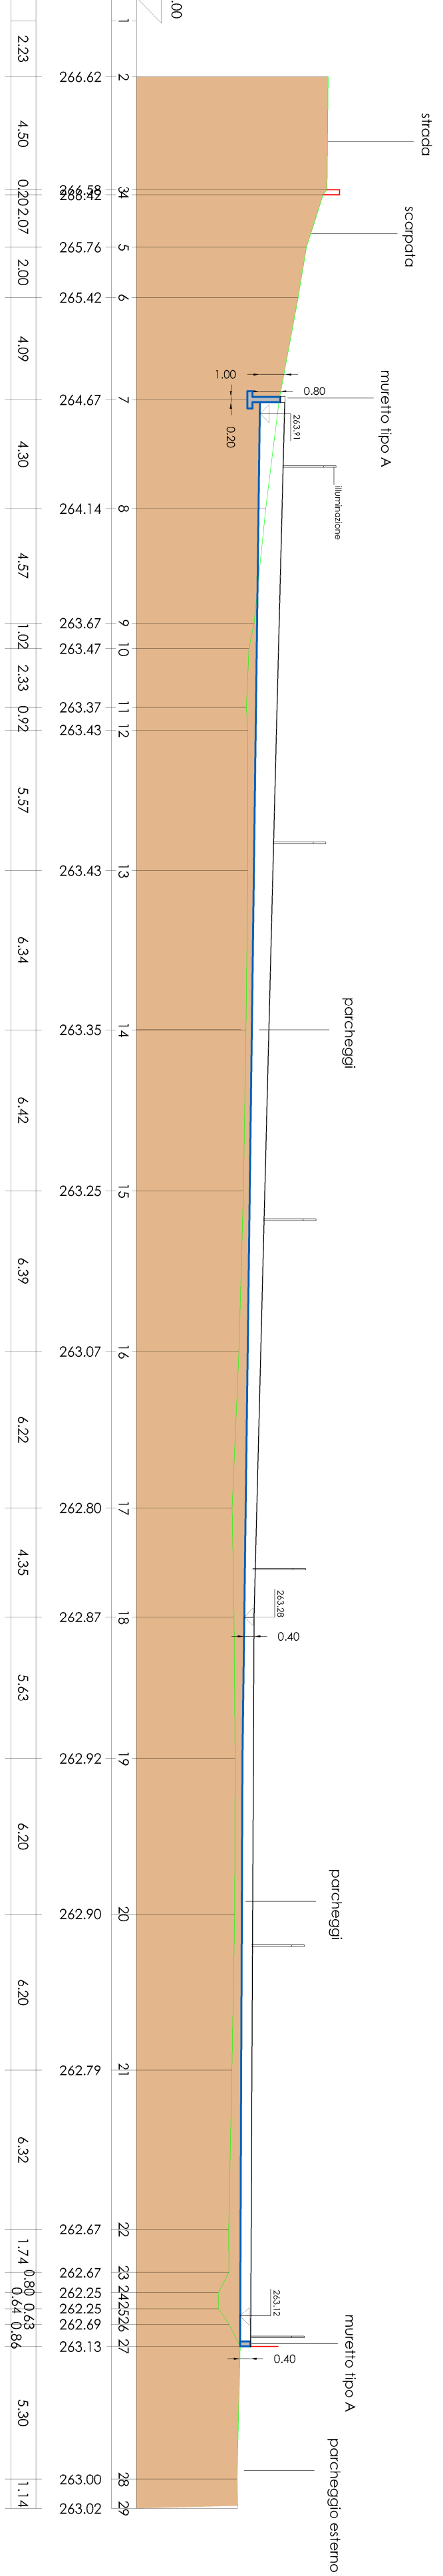

Profilo: Z

