

ESTRATTO CARTOGRAFIA CTR 299080



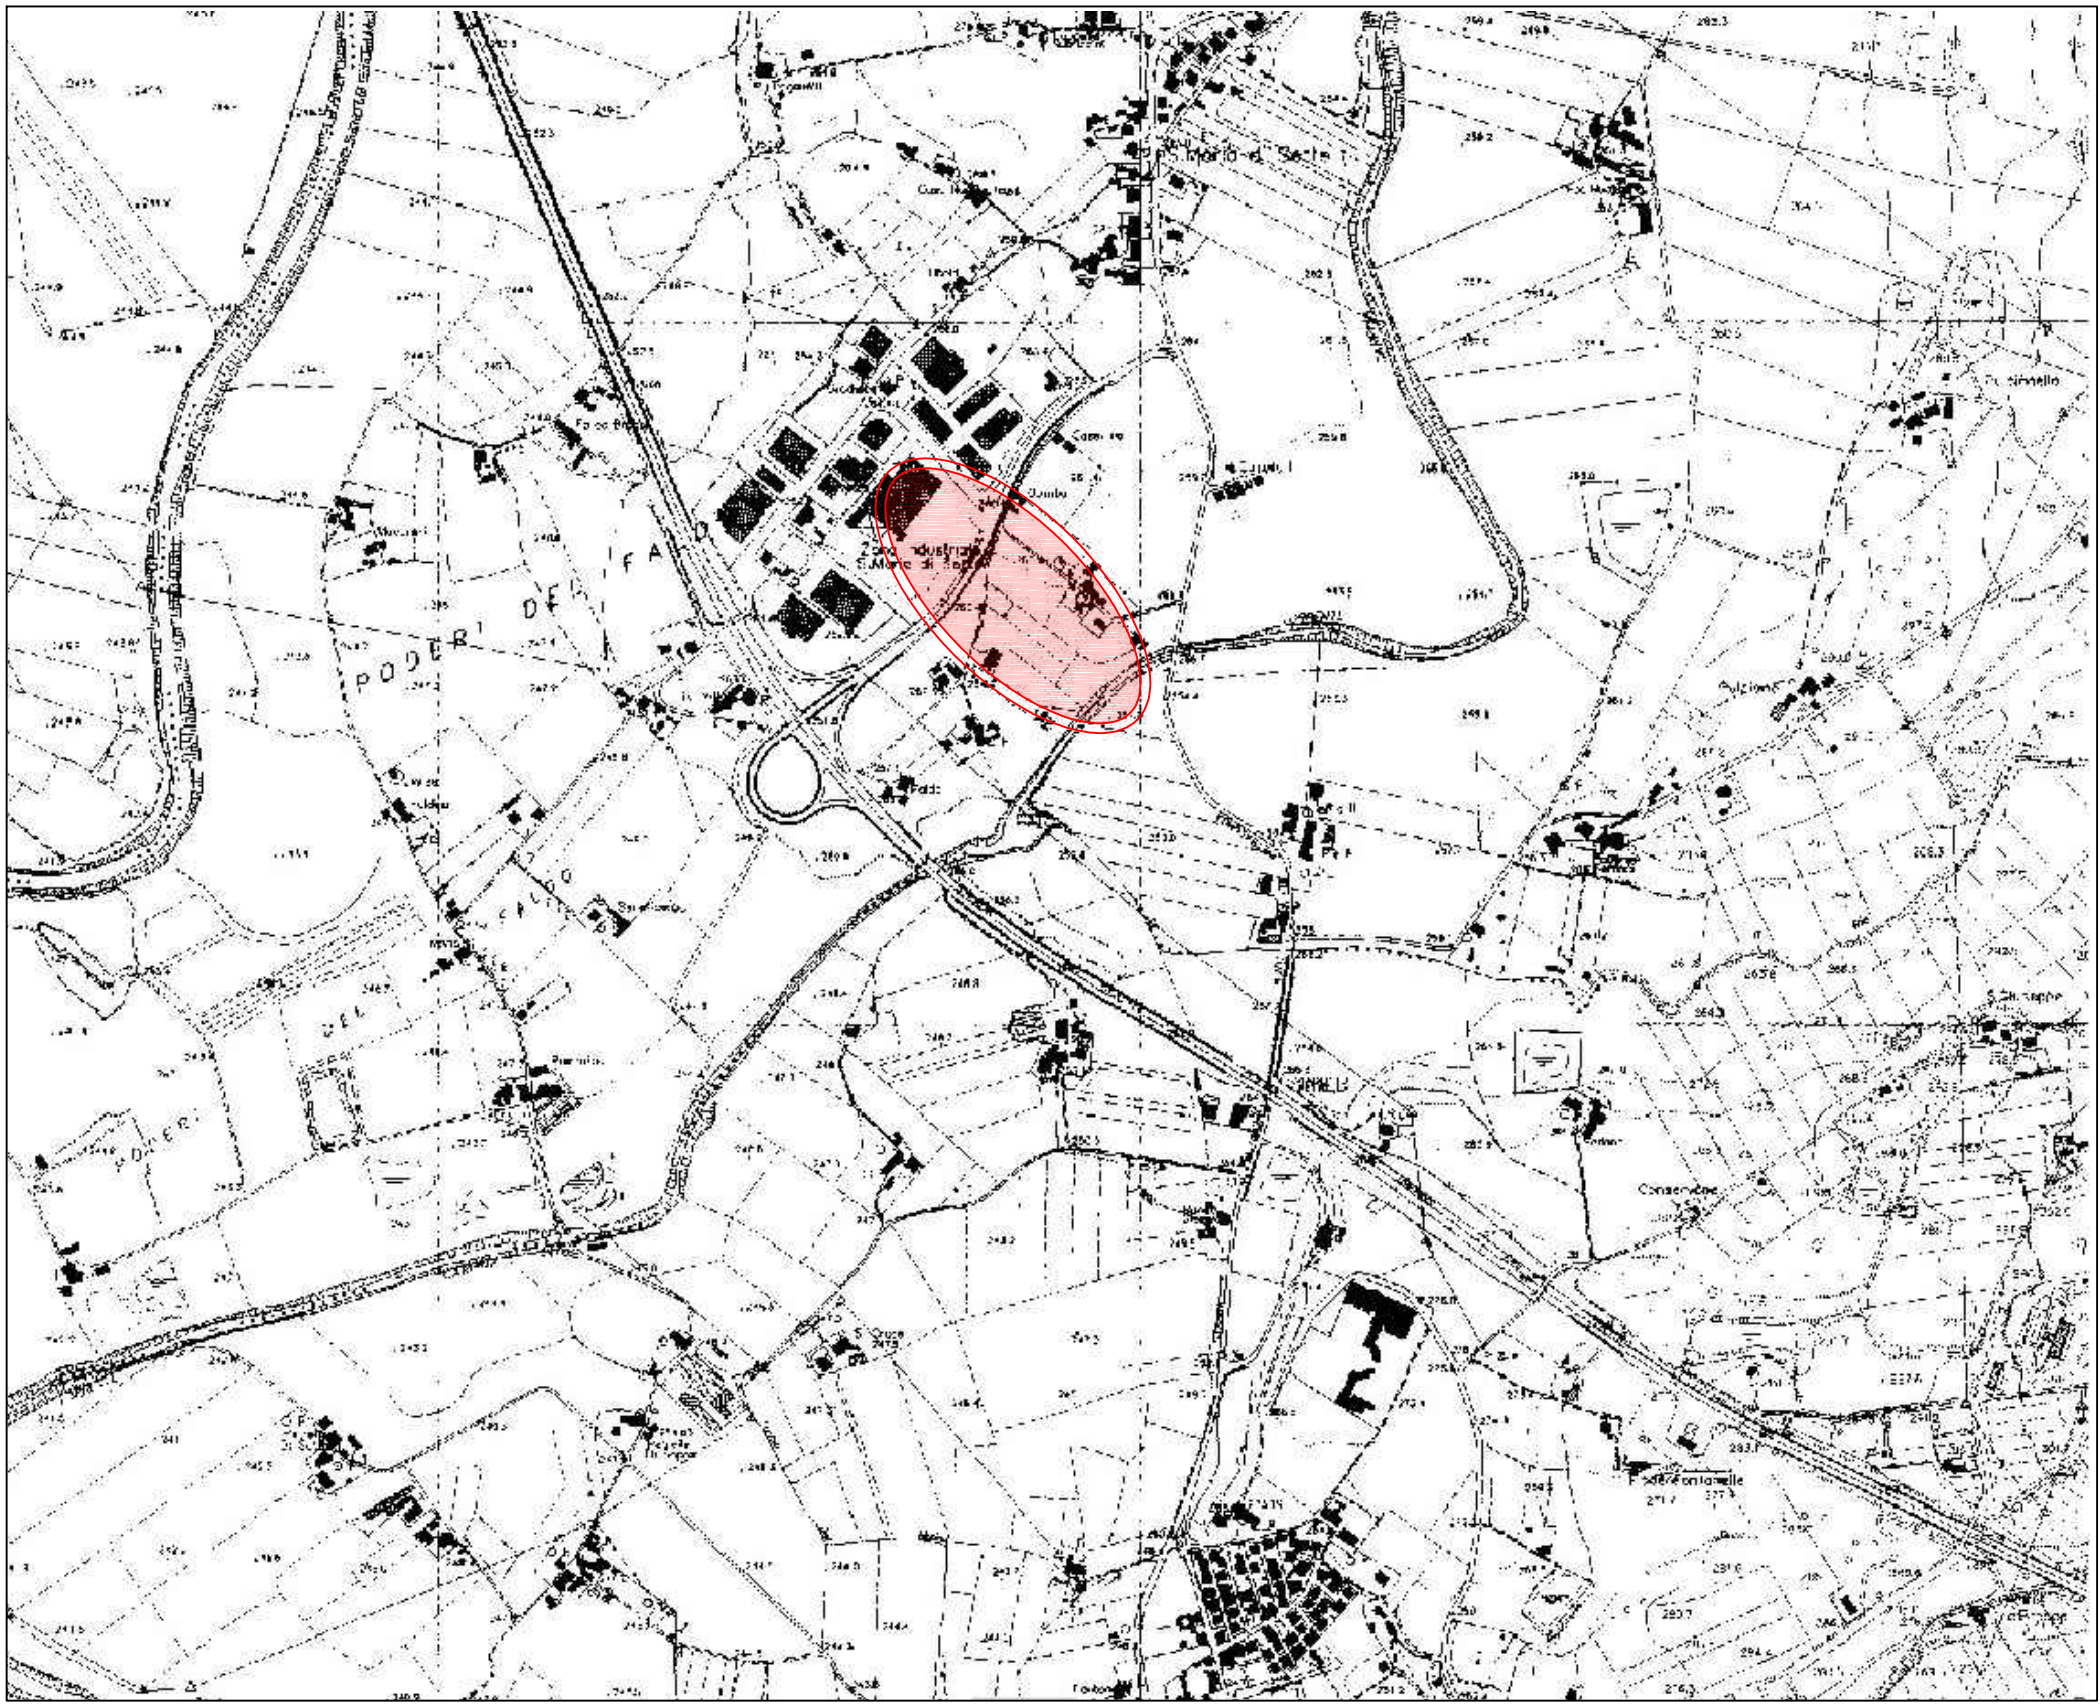


FOTO AEREA

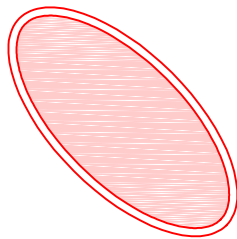


Zona di intervento

ESTRATTO PLANIMETRIA CATASTALE

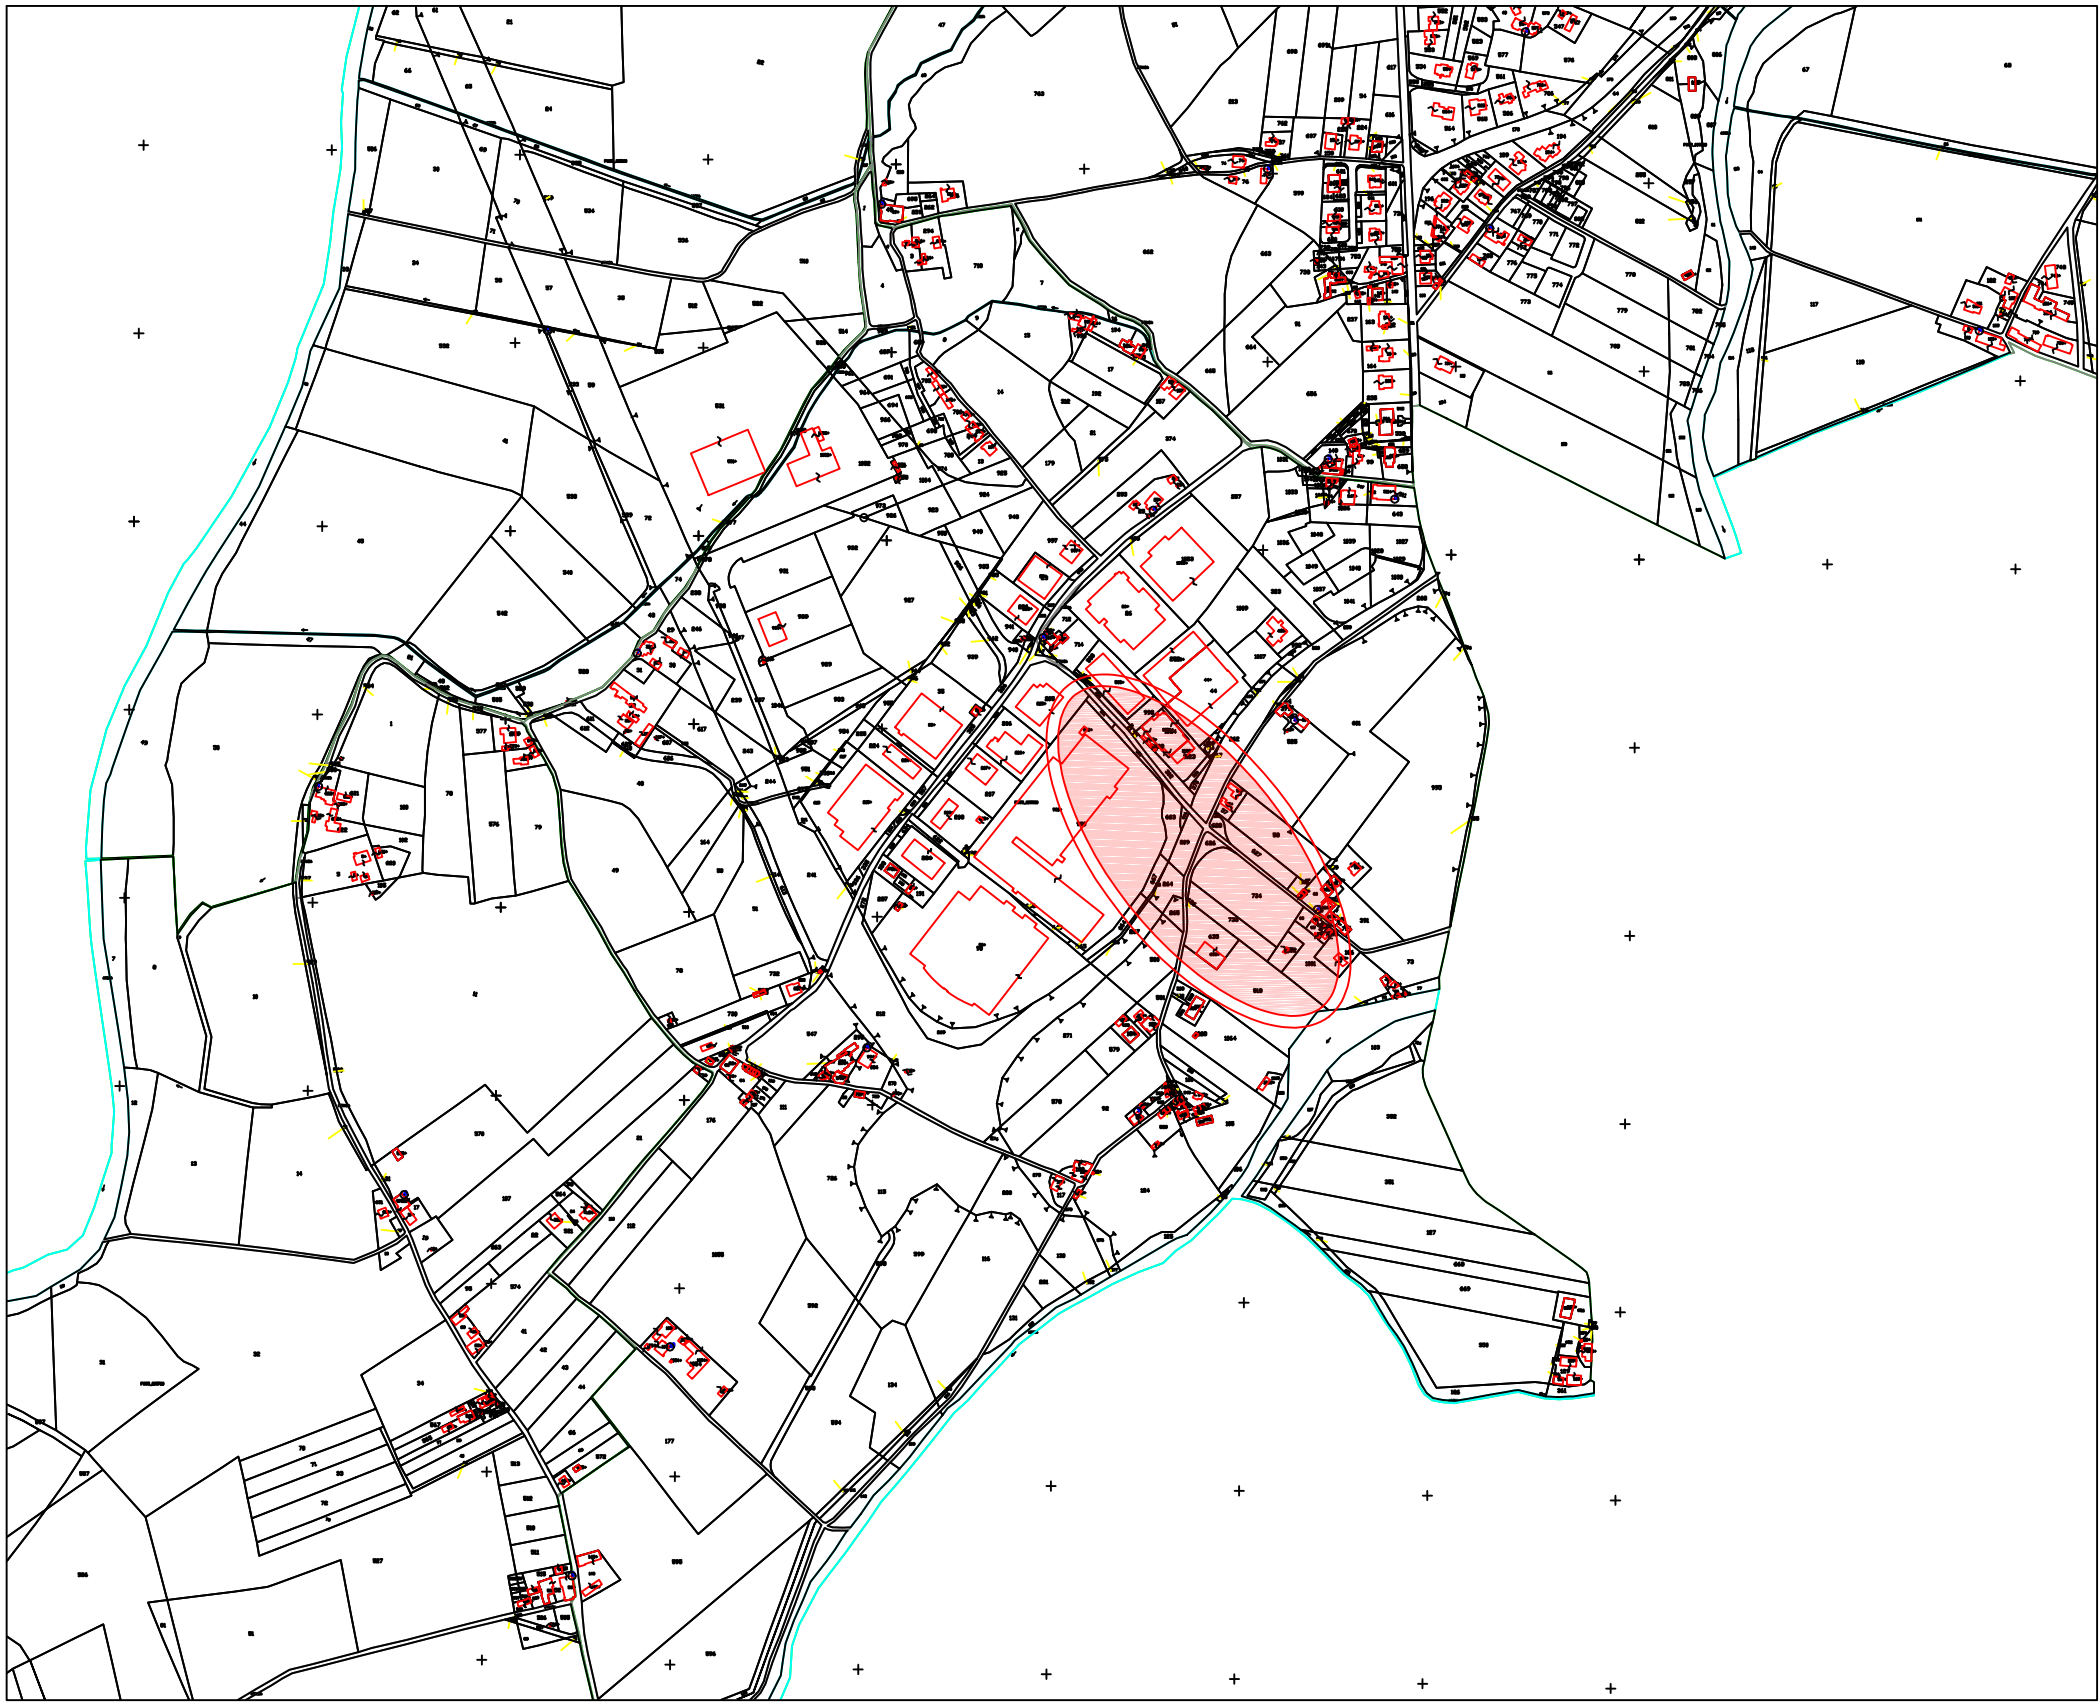

ESTRATTO P.R.G.

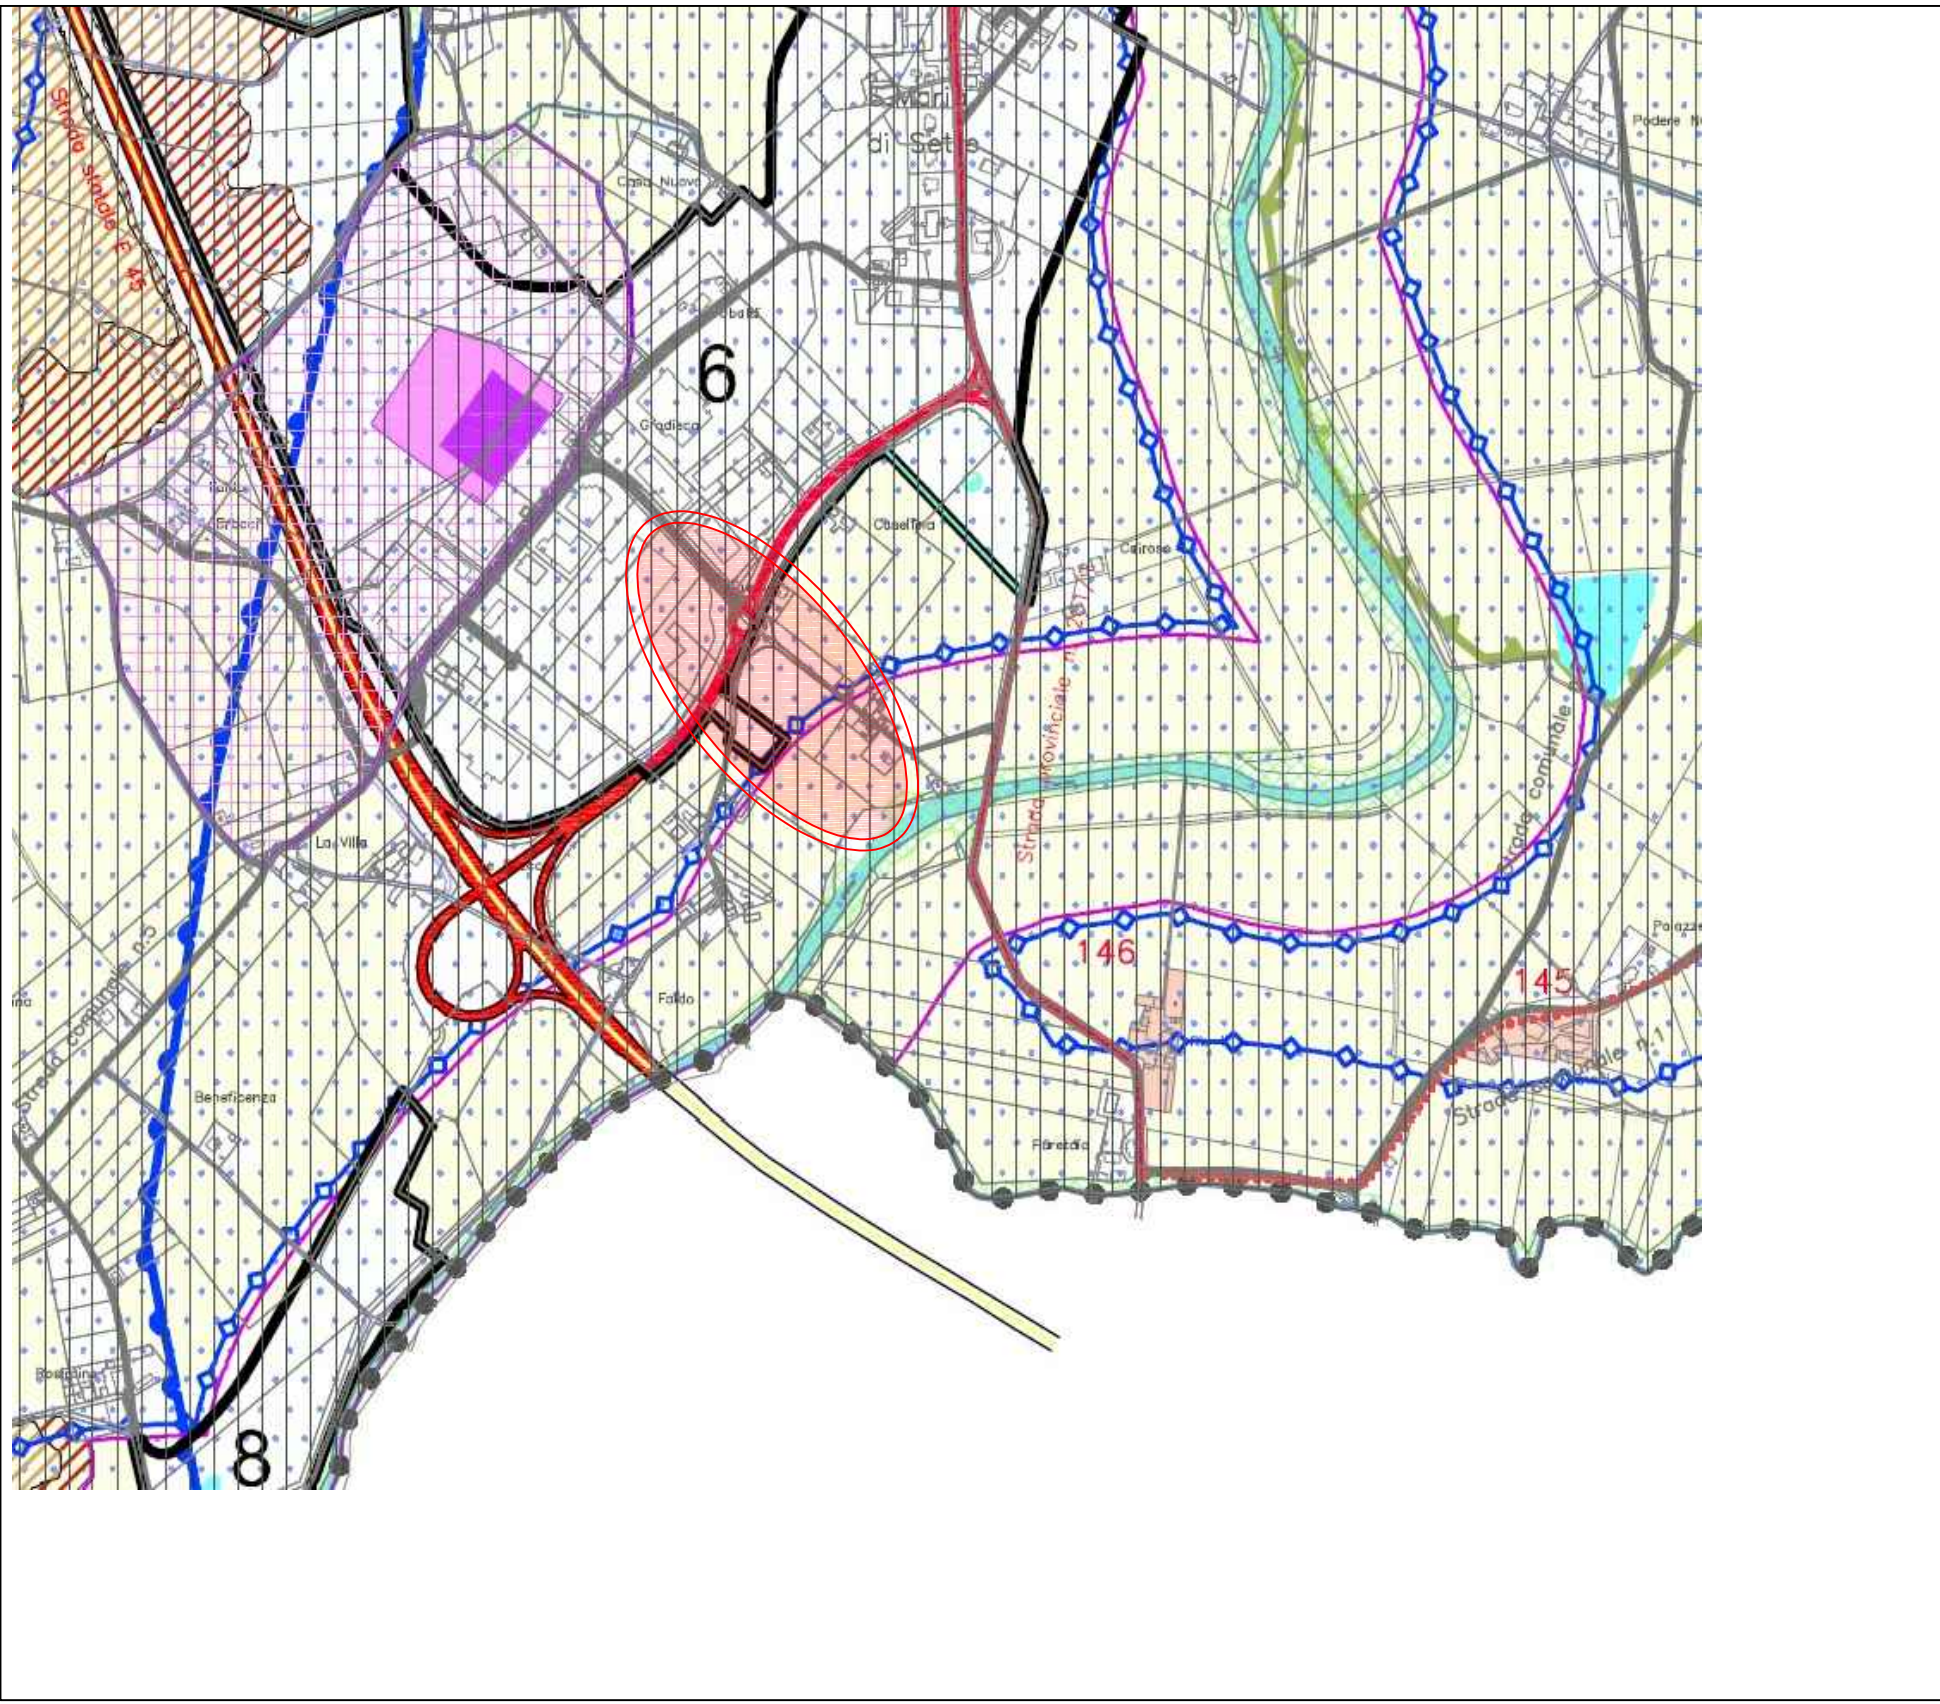

COMUNE DI MONTONE  
PROVINCIA DI PERUGIA

MANUTENZIONE E MESSA IN SICUREZZA  
VIABILITA' INTERNA ZONA INDUSTRIALE SANTA  
MARIA DI SETTE - VIA DELL'INDUSTRIA

COMMITTENTE

COMUNE DI MONTONE  
AREA TECNICA  
R.U.P. Geom. Claudio Mariotti  
Piazza Fortebraccio n.3 - 06014 Montone (PG)

PROGETTAZIONE  
RTP Capogruppo Ing. Nicola Neri



Ing. Nicola Neri  
Studio di Ingegneria Civile e Ambientale  
Via Settevalli, 133/C - 06129 Perugia (PG)  
Tel./Fax. 075 500.75.4 Cell. 328.0344358  
e-mail: nicola.neri@ingpec.eu

Dott. Geol. Francesco Brunelli  
Via Andreani 21 - 06019 Umbertide (PG)  
e-mail: francescobrunelli@pec.epap.it

Ing. Jacopo Marazzani  
Piazza Martin Luther King 22 - 06081 Assisi (PG)  
e-mail: jacopo.marazzani@ingpec.eu

Oggetto:

INQUADRAMENTO CARTOGRAFICO

Elaborato:

T\_01

codice archivio :

codice commessa :

scala : 1:VARIE

|             |              |         |           |
|-------------|--------------|---------|-----------|
|             |              |         |           |
| LUGLIO 2022 | 1ª emissione | Neri    | Neri      |
| data        | motivazione  | redatto | referente |