


NOTE TECNICHE

Tutte le quote, profondità e dimensioni dei manufatti esistenti, nonché la presenza dei sottoservizi devono essere rilevati e verificati dall'impresa in cantiere prima dell'esecuzione delle opere.



SCALA X 1:500
SCALA Y 1:100
Q.RIF. 248,00

QUOTE TERRENO	260,23	260,04	259,26	258,18	259,18	259,08	258,74	258,90	259,00	258,92	258,82	258,70	258,61	258,52	258,41	258,37	258,18	257,88	257,73	257,64	257,43	257,28	257,01	256,38	255,88	255,55	254,81	253,96	253,36	252,60	252,02
DIST. PARZIALI TERRENO	10,00	10,00	12,00	10,00	8,00	10,00	10,00	10,00	10,00	10,00	10,00	10,00	10,00	10,00	10,00	10,00	10,00	10,00	10,00	6,00	10,00	10,00	10,00	10,00	5,00	10,00	10,00	10,00	10,00	8,00	
QUOTE PROGETTO	257,80		257,64		257,59	257,55							257,20				256,94			256,23					254,35						250,82
DIST.PARZIALI PROGETTO		20,00		22,00	8,00				70,00					40,00			36,00				45,00				48,00						
PROGRESSIVE	165,00		185,00		207,00	215,00							285,00				325,00			361,00					406,00						454,00

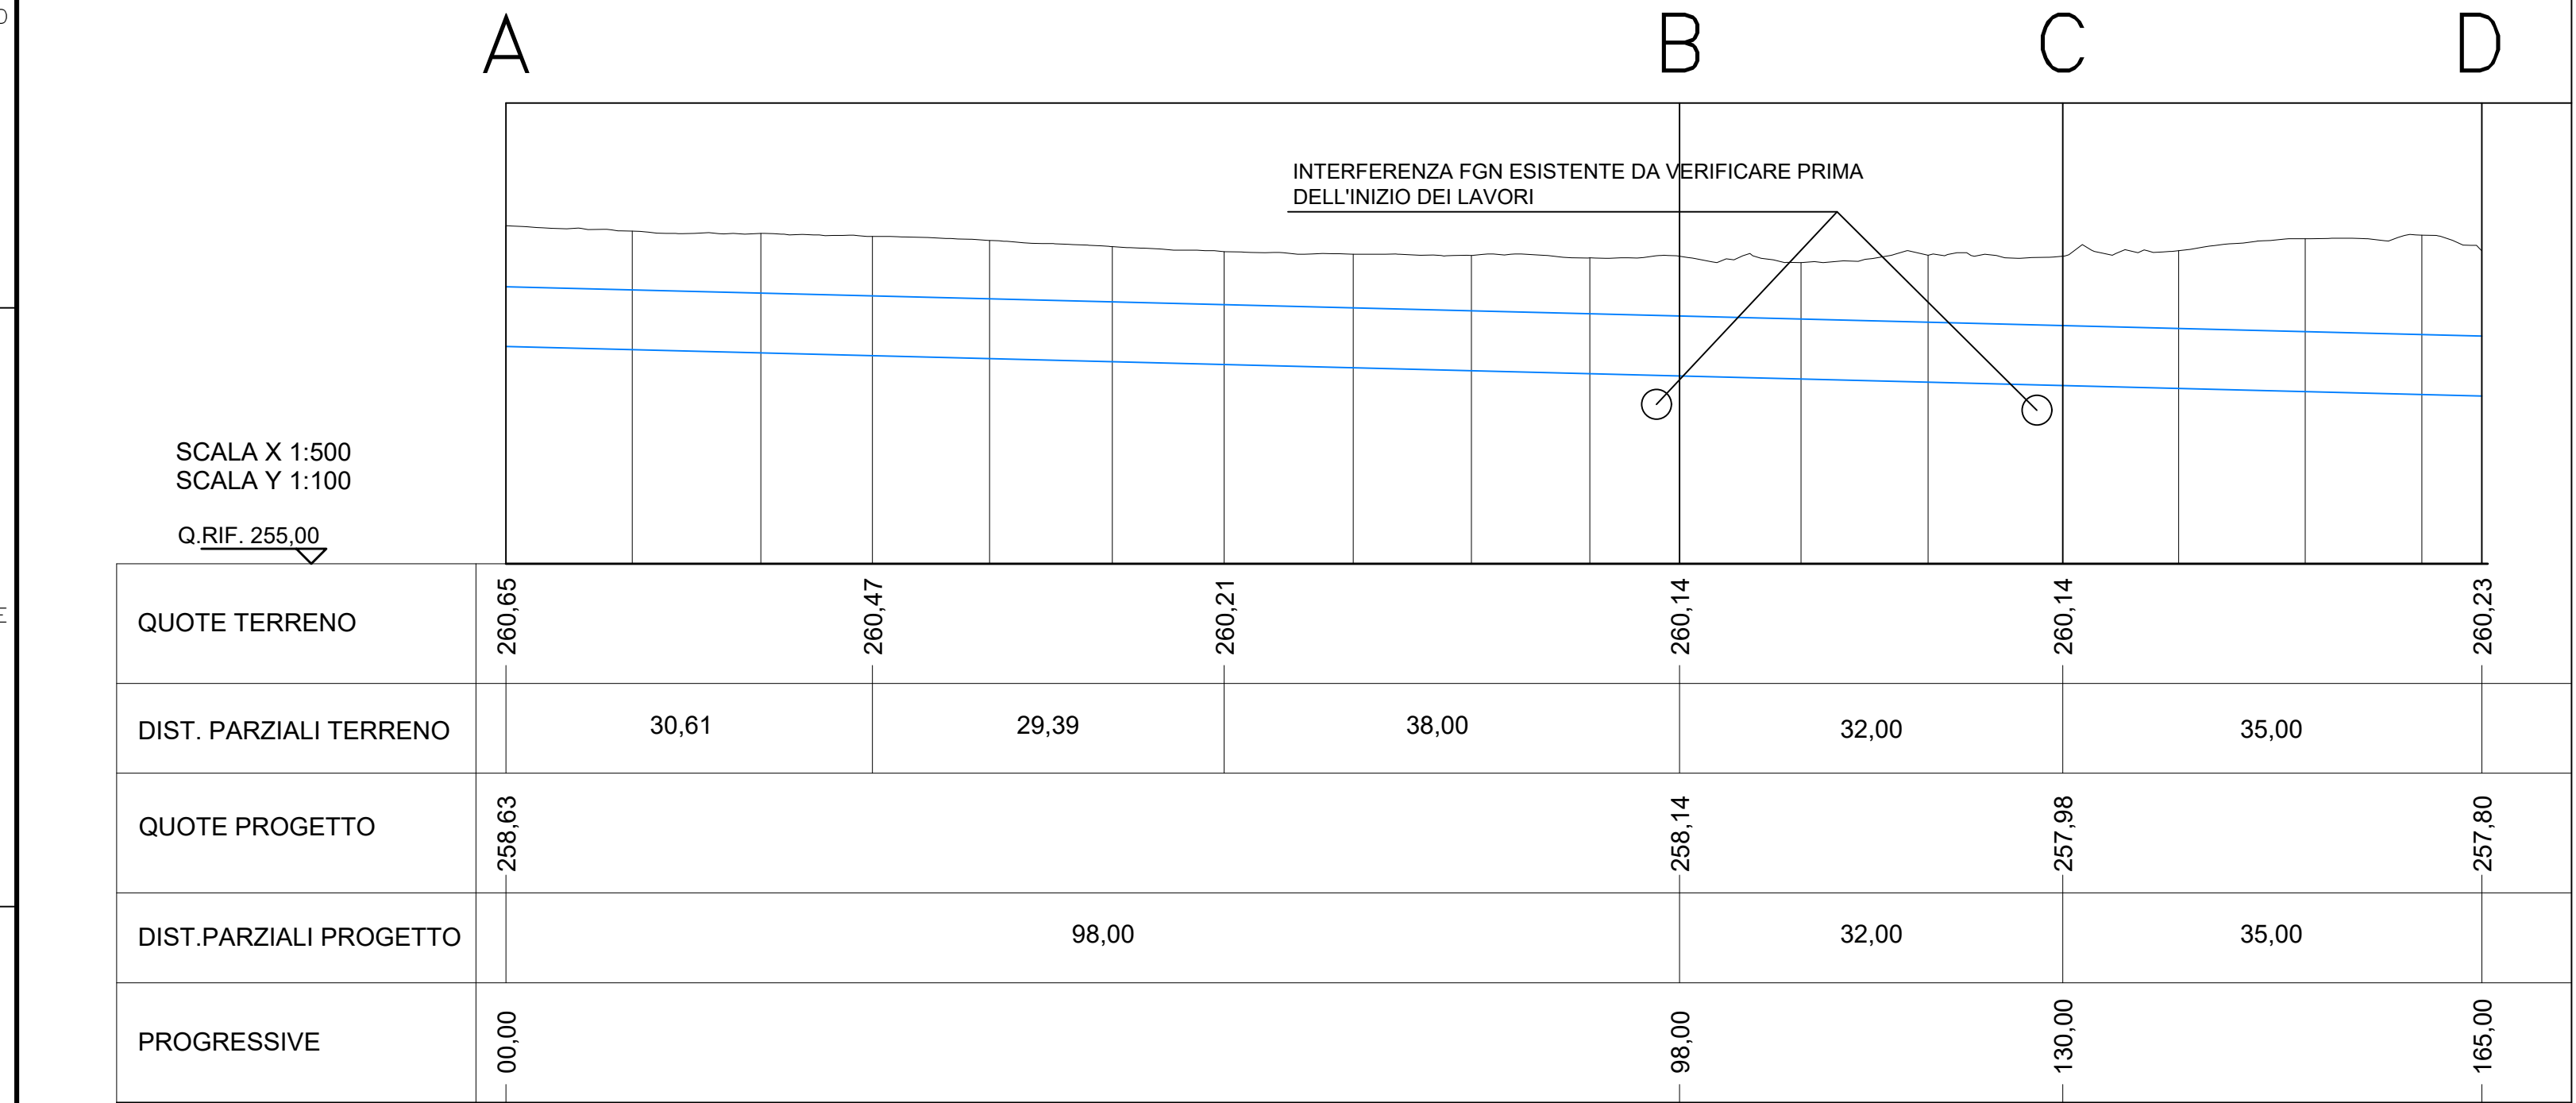

SCALA X 1:500
SCALA Y 1:100
Q.RIF. 255,00

QUOTE TERRENO	260,65	260,47	260,21	260,14	260,14	260,23
DIST. PARZIALI TERRENO	30,61	29,39	38,00	32,00	35,00	
QUOTE PROGETTO	258,63	258,14	257,98	257,80		
DIST.PARZIALI PROGETTO	98,00	32,00	35,00			
PROGRESSIVE	00,00	98,00	130,00	165,00		

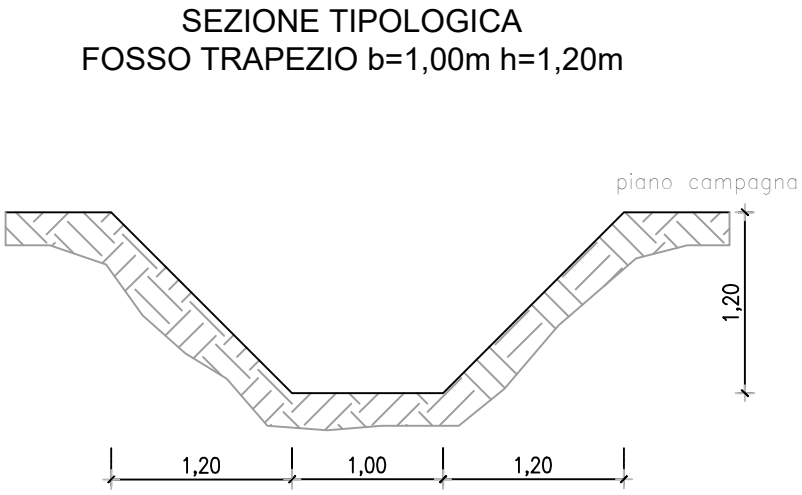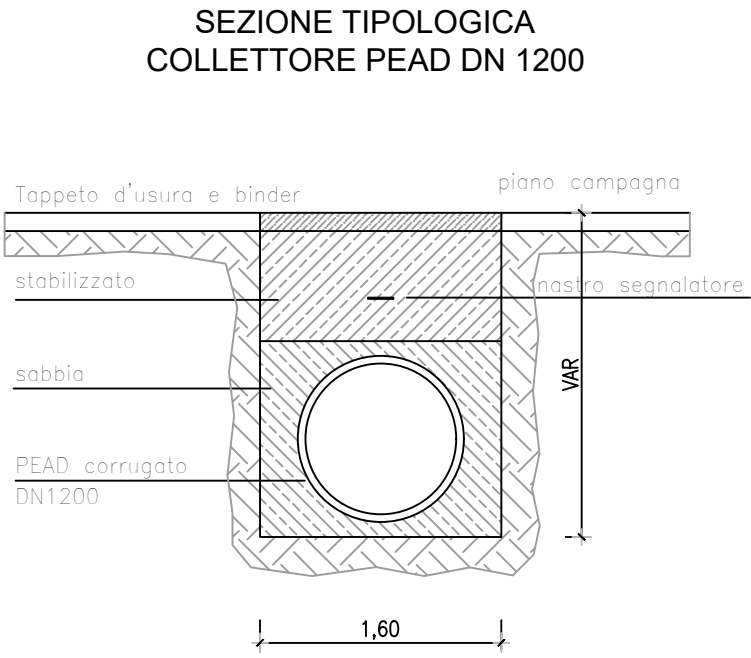

COMUNE DI MONTONE
PROVINCIA DI PERUGIA

MANUTENZIONE E MESSA IN SICUREZZA
VIABILITA' INTERNA ZONA INDUSTRIALE SANTA MARIA DI SETTE - VIA DELL'INDUSTRIA

COMMITTENTE

COMUNE DI MONTONE
AREA TECNICA
R.U.P. Geom. Claudio Mariotti
Piazza Fortebraccio n.3 - 06014 Montone (PG)

PROGETTAZIONE

RTP Capogruppo Ing. Nicola Neri

Ing. Nicola Neri

Studio di Ingegneria Civile e Ambientale
Via Settevalli, 133/C - 06129 Perugia (PG)
Tel./Fax. 075 500.75.4 Cell. 328.0344358
e-mail: nicola.neri@ingpec.eu

Dott. Geol. Francesco Brunelli

Via Andreani 21 - 06019 Umbertide (PG)
e-mail: francescobrunelli@pec.epap.it

Ing. Jacopo Marazzani

Piazza Martin Luther King 22 - 06081 Assisi (PG)
e-mail: jacopo.marazzani@ingpec.eu

Oggetto:		Elaborato :	
PROFILI DI PROGETTO E SEZIONI TIPOLOGICHE		T_07	
codice archivio :		scala : VARIE	
codice commessa :			
LUGLIO 2022	1^ emissione	Neri	Neri
data	motivazione	redatto	referente