

# STUDIO TECNICO VILLARINI

P.zza Gramsci, 17 - 06019 Umbertide - tel./fax. 0759413278 e-mail: infotecnico@villarini.it

## STRADA BACCIANA COMUNE DI MONTONE

TITOLO:

Fondo progettazioni L. 27/12/2019 n. 160, L. 13/10/2020 n. 126  
MESSA IN SICUREZZA STRADA COMUNALE N.9 DI BACCIANA  
CUP: G37H19001470001 - CIG: 87686105E1

Comune di Montone prot. n. 0003857 del 20-07-2022

COMMITTENTE:

COMUNE DI MONTONE

PROPRIETA':

COMUNE DI MONTONE

INDIVIDUAZIONE CATASTALE:

fogli

28 - 29 - 37

particella/e

varie

DISEGNO:

-----

FASE PROGETTUALE:

**PROGETTO ESECUTIVO**

N° TAVOLA:

OGGETTO TAVOLA:

SCALA:

**PL**

**PLANIMETRIE LOCALIZZAZIONE**

varie

TIMBRO:



IL PROGETTISTA:

Dott. Agr. Stefano Villarini

Visto IL R.U.P.:

Geom. Claudio Mariotti

APPROVAZIONE:

provvedimento n°

data


**AGGIORNAMENTI**


**UFFICIO TECNICO COMUNALE**

Piazza Fortebraccio n. 13 06014 - MONTONE (PG)  
Telefono: 075/9306427 - 075/9307019 Fax: 075/9307121  
E-mail: uff.tec1@montone.org

DATA:  IL TECNICO:

# Regione Umbria

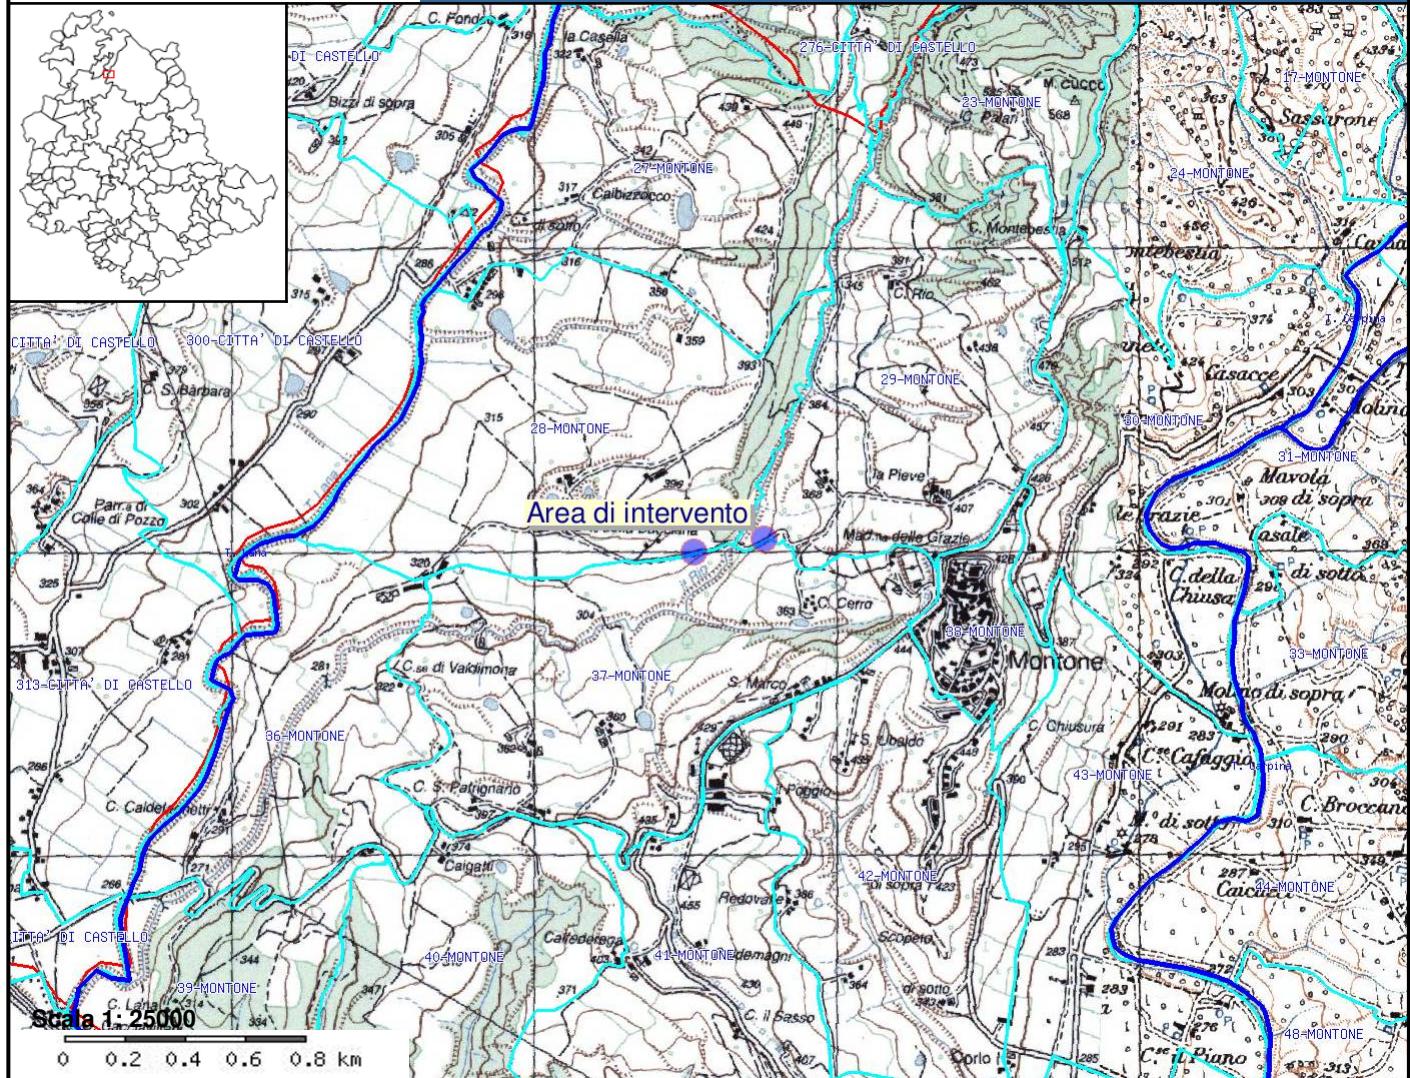

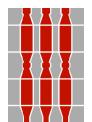


REGIONE UMBRIA

DIREZIONE REGIONALE GOVERNO DEL TERRITORIO, AMBIENTE, PROTEZIONE CIVILE

SIAT - Sistema Informativo regionale Ambientale e Territoriale

## Estratto C.T.R.

Comune di Montone prot. n. 0003857 del 20-07-2022

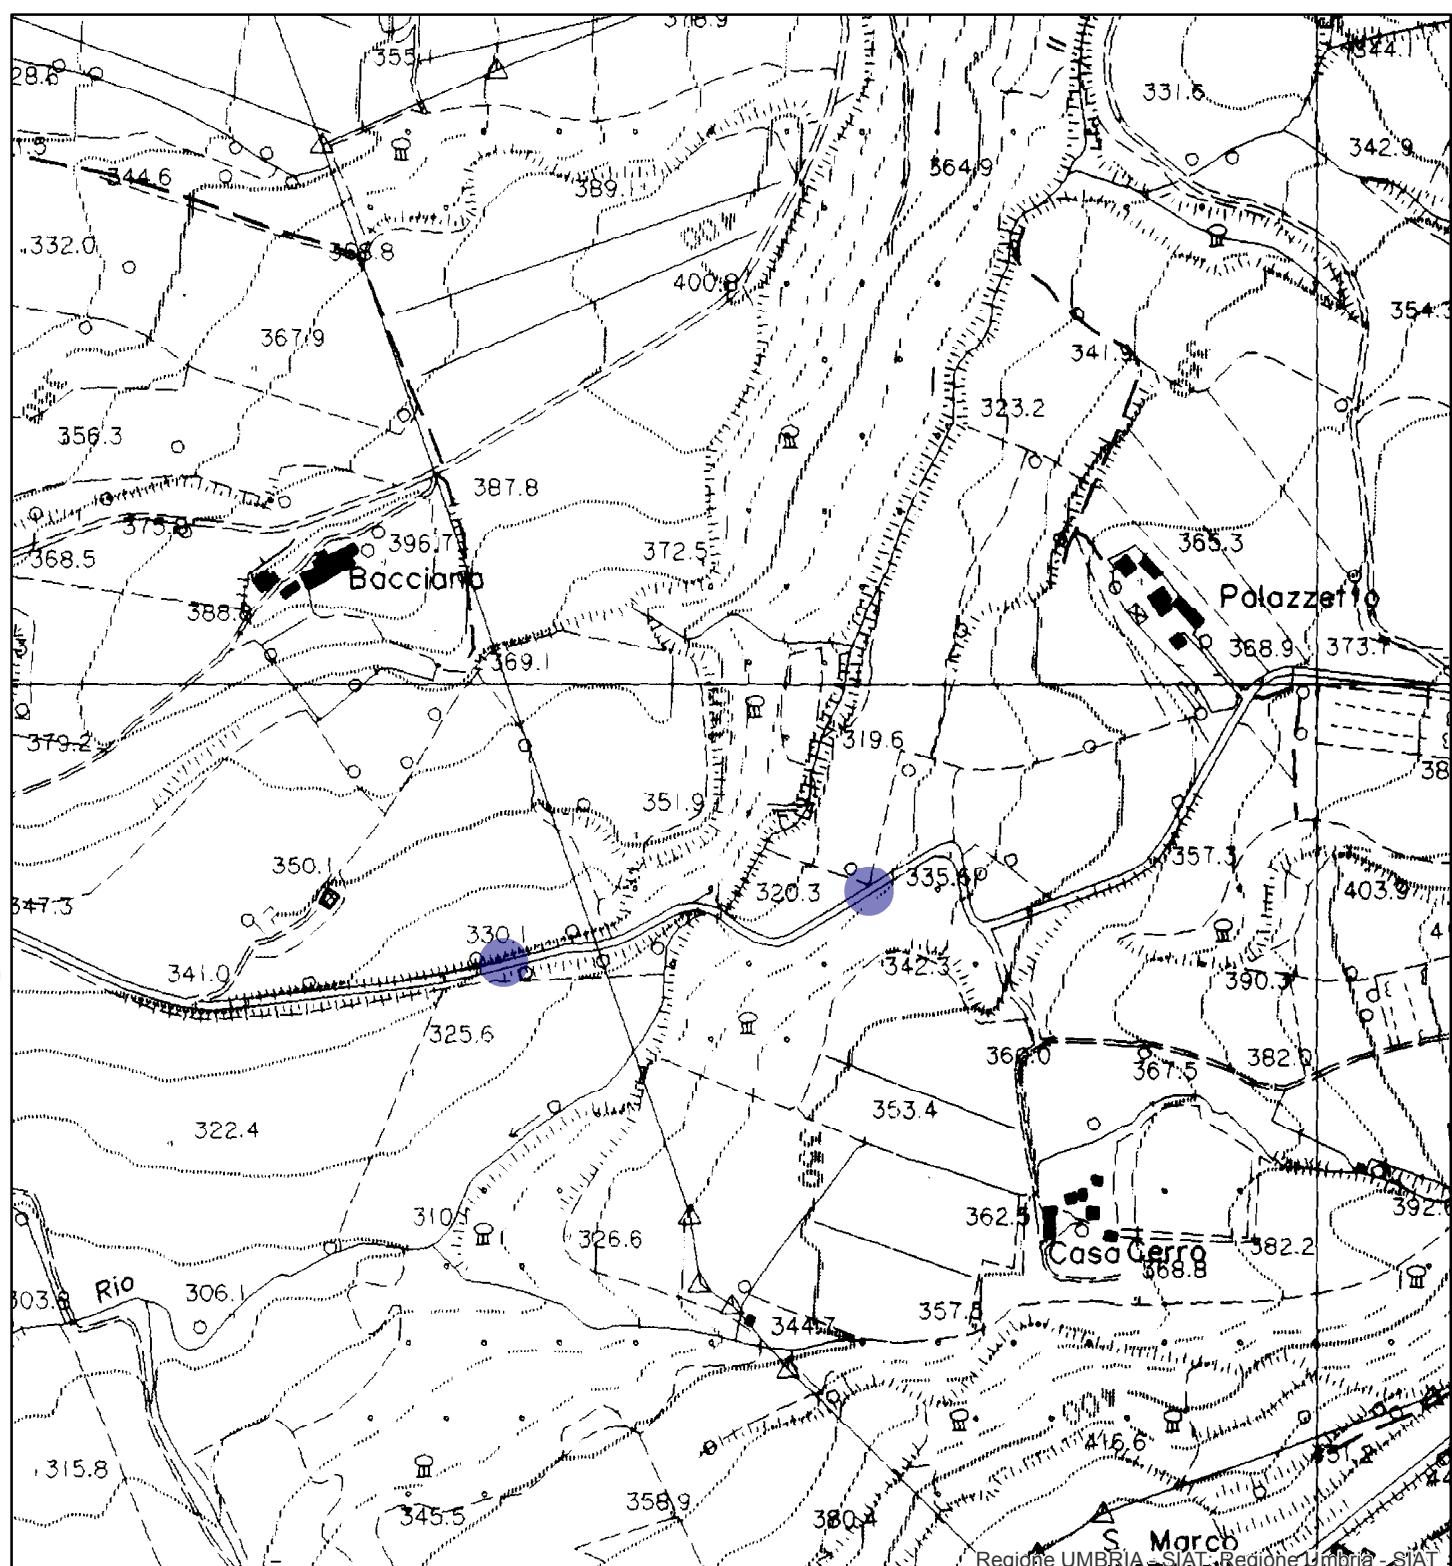

19/7/2022, 18:42:18

1:5,000  
0 0,0425 0,085 0,1 0,17 mi  
0 0,05 0,1 0,2 km

### Punti

Override 1

Limite comunale

