


LEGENDA

	Bagno chimico portatile
	Viabilità di cantiere
	Accessi
	Recinzione fissa
	Recinzione con rete di polifilene
	Chiusura in pannelli di legno
	Installazione parapetti anticaduta
	Cancello di cantiere
	Cassetta medica di pronto soccorso
	Estintore
	Area di deposito temporanea per materiali di risulta
	Stoccaggio e distribuzione acqua
	Area di Stoccaggio
	Cartellonistica da apporre a muro o su sup. illecite con indicazioni standardizzate di segnali di informazione, avvertimento, sicurezza, pericolo, divieto, obbligo.
	Coni per delimitazione di zone di lavoro
	Lampeggiante da cantiere a led giallo o rosso
	Impianto di illuminazione di emergenza

AREA DI CANTIERE

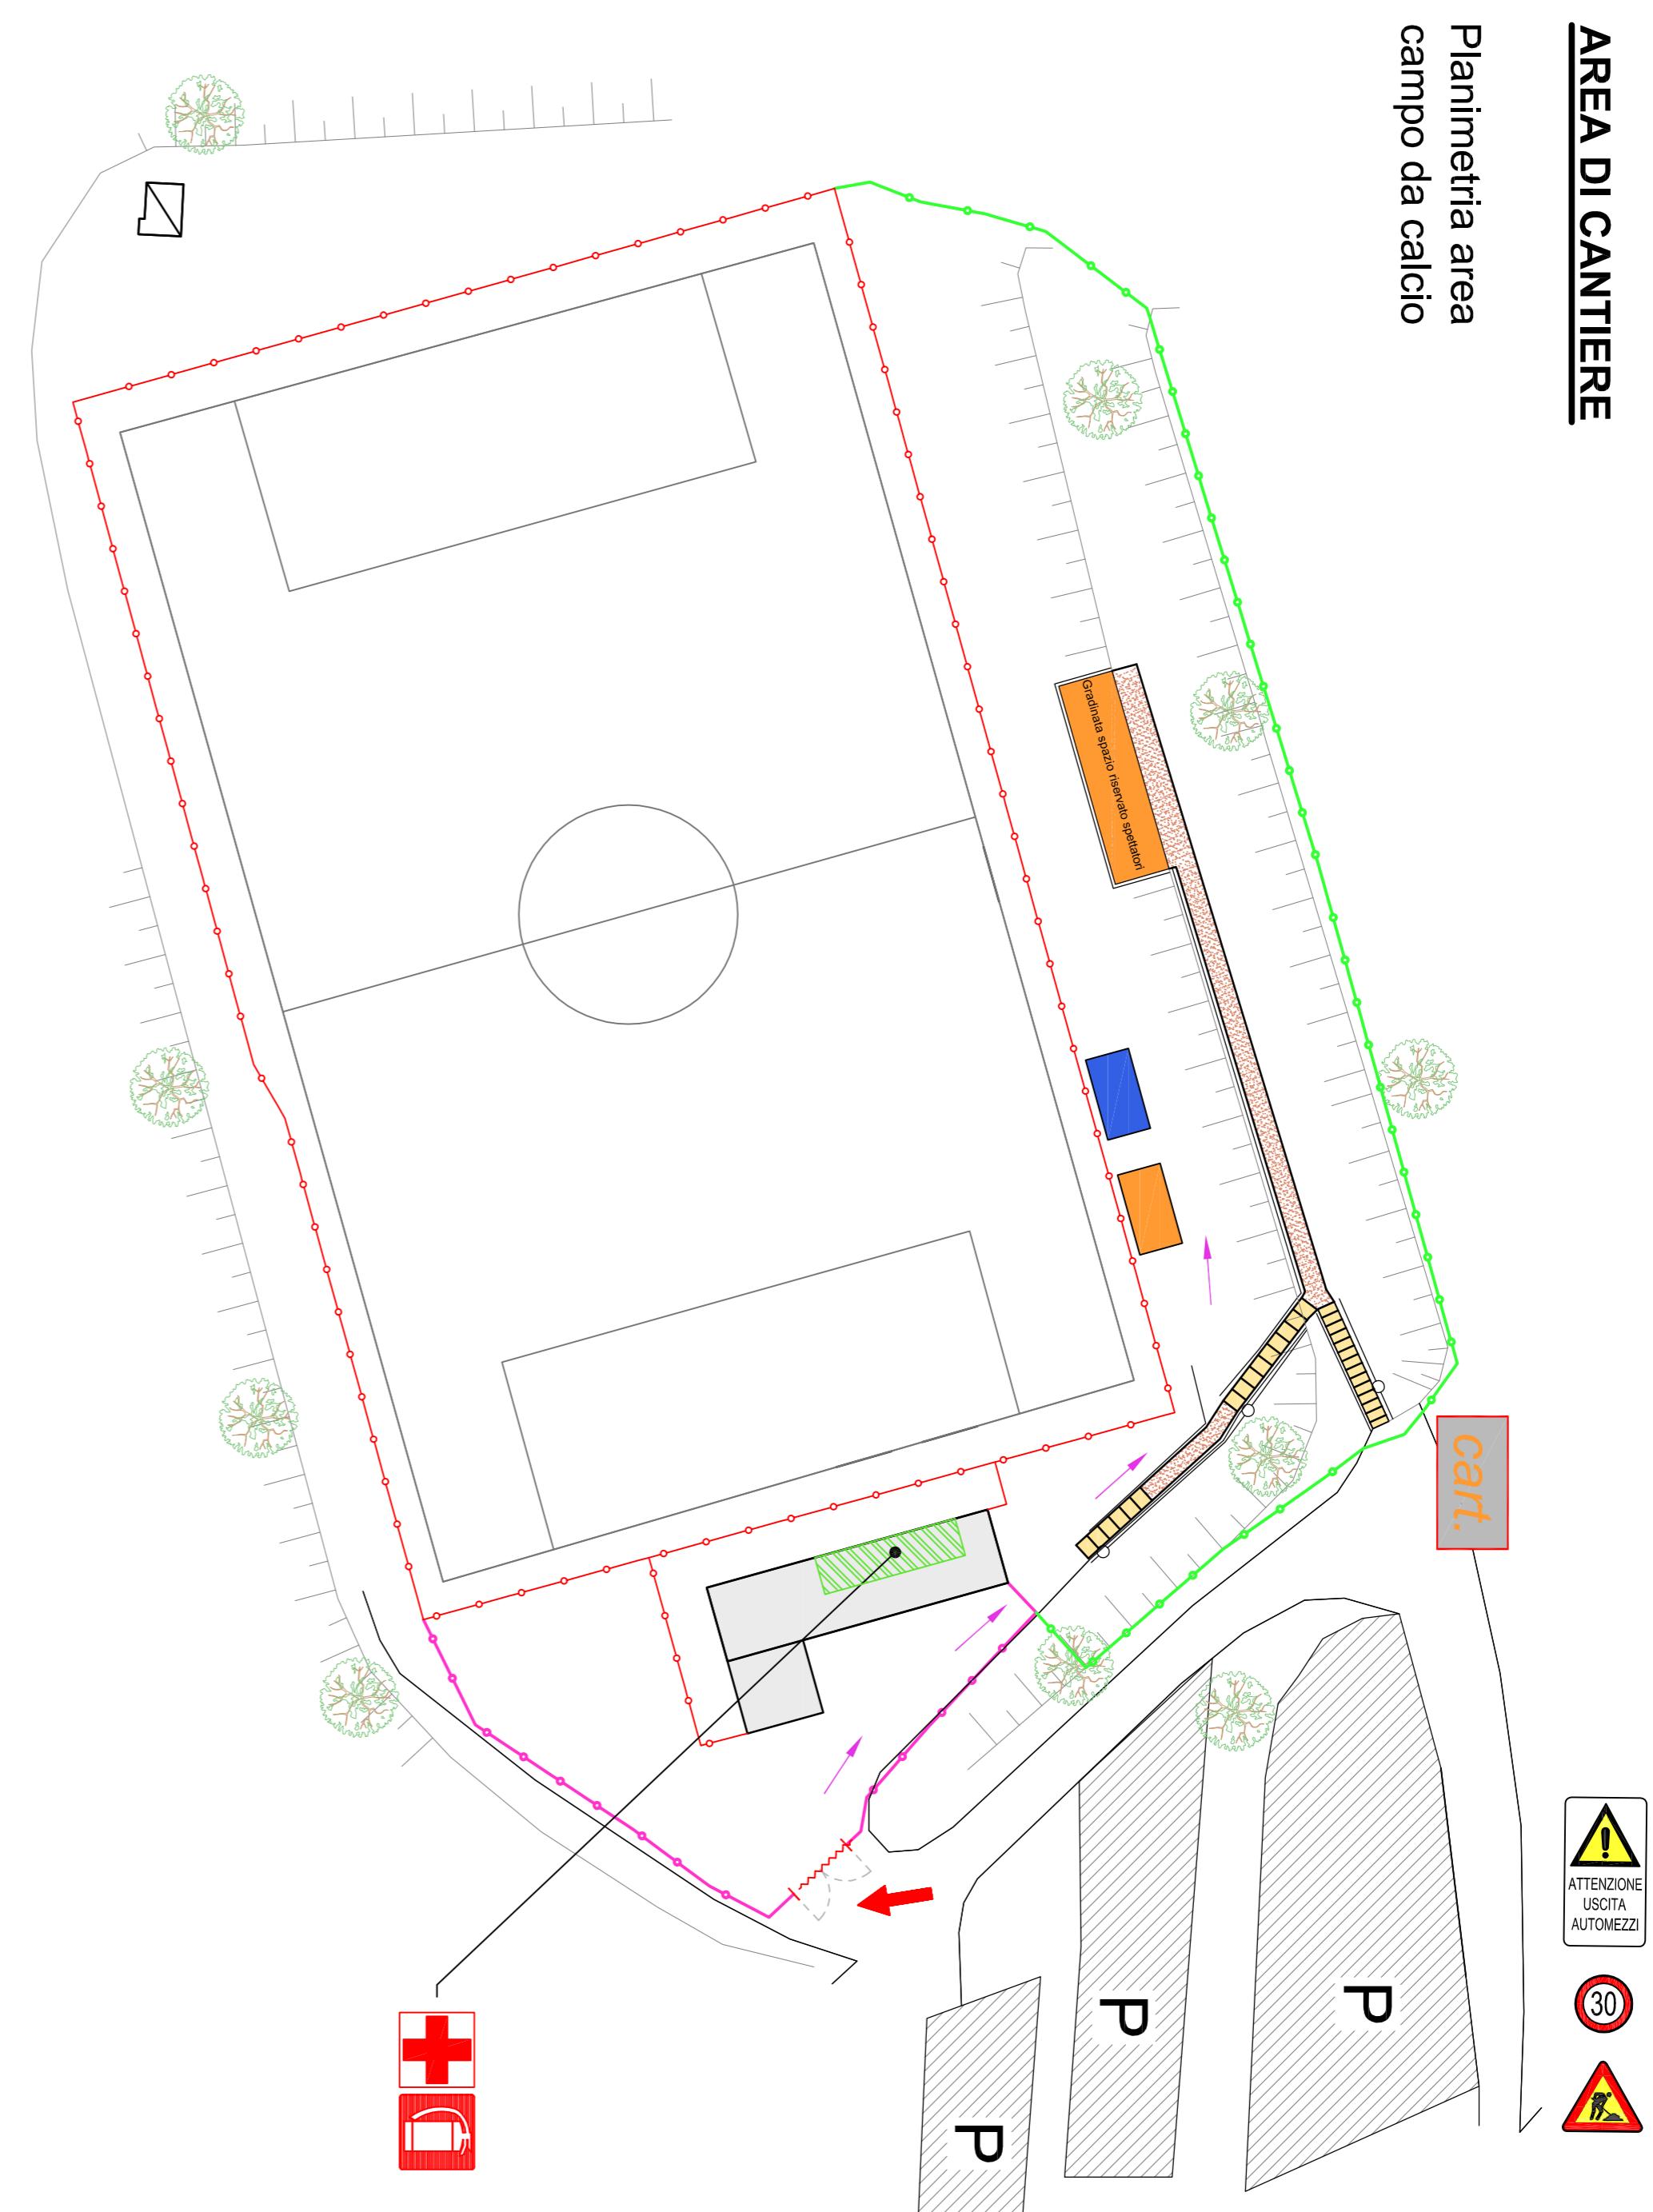

LEGENDA

	Parcheggi Pubblici
	Edifici Spogliatoi
	Recinzione Campo da calcio h = 2,20 ml.
	Recinzione zona spettatori h = 2,20 ml.
	e arbitri h = 2,20 ml.

CARTELLONISTICA DA PREDISPORRE
IN CORRISPONDENZA DEGLI
ACCESSI ALLE AREE DI CANTIERE



EVENTUALI AGGIUNTE E VARIAZIONI DI
CARTELLI SECONDO QUANTO
CONTENUTO NEI POS. DELLE DITTE
ESSECUTRICI DEI LAVORI

- REALIZZAZIONE DELLA SEGNALETICA ORIZZONTALE E VERTICALE DI CANTIERE
- È BBLIGO DELL'IMPRESA ESECUTRICE DEI LAVORI EFFETTUARE IL RILIEVO DEI SERVIZI E SOTTOSERVIZI PRESENTI PRIMA DELL'INIZIO DEI LAVORI
- PROVVEDERE ALLE DEMOLIZIONI E ALLE RIMOZIONI CON SPOSTAMENTO DEGLI EVENTUALI SOTTOSERVIZI INTERFERENTI CON LA FASE REALIZZATIVA.
- È OBBLIGO DELL'IMPRESA ESECUTRICE DEI LAVORI GARANTIRE L'ACCESO ALLE PROPRIETÀ AFFERENTI SULLA STRADA

NOTE

- REALIZZAZIONE DELLA SEGNALETICA ORIZZONTALE E VERTICALE DI CANTIERE
- È BBLIGO DELL'IMPRESA ESECUTRICE DEI LAVORI EFFETTUARE IL RILIEVO DEI SERVIZI E SOTTOSERVIZI PRESENTI PRIMA DELL'INIZIO DEI LAVORI
- PROVVEDERE ALLE DEMOLIZIONI E ALLE RIMOZIONI CON SPOSTAMENTO DEGLI EVENTUALI SOTTOSERVIZI INTERFERENTI CON LA FASE REALIZZATIVA.
- È OBBLIGO DELL'IMPRESA ESECUTRICE DEI LAVORI GARANTIRE L'ACCESO ALLE PROPRIETÀ AFFERENTI SULLA STRADA

COMUNE DI MONTONE
REGIONE DELL'UMBRIA



REALIZZAZIONE DELLA COPERTURA
DELLA TRIBUNA DEL CAMPO SPORTIVO
COMUNALE "Pier Giorgio Reali"
E DEL CAMPO DA TENNIS ADIACENTE

Lotto "A" - Copertura della tribuna dello
"Stadio Comunale Pier Giorgio Reali"
ESECUTIVO

Ing. Andrea Fiorucci
Zona Pdlo n° 28 - 0614 Montone (PG)
Tel. 075-629292 - Mail: a.fiorucci@gmail.com
C.F.: FIORUCCIPG27P11D0586542

Tavola

Layout di Cantiere.

LC

Tavola