


VISTA D'ASSIEME

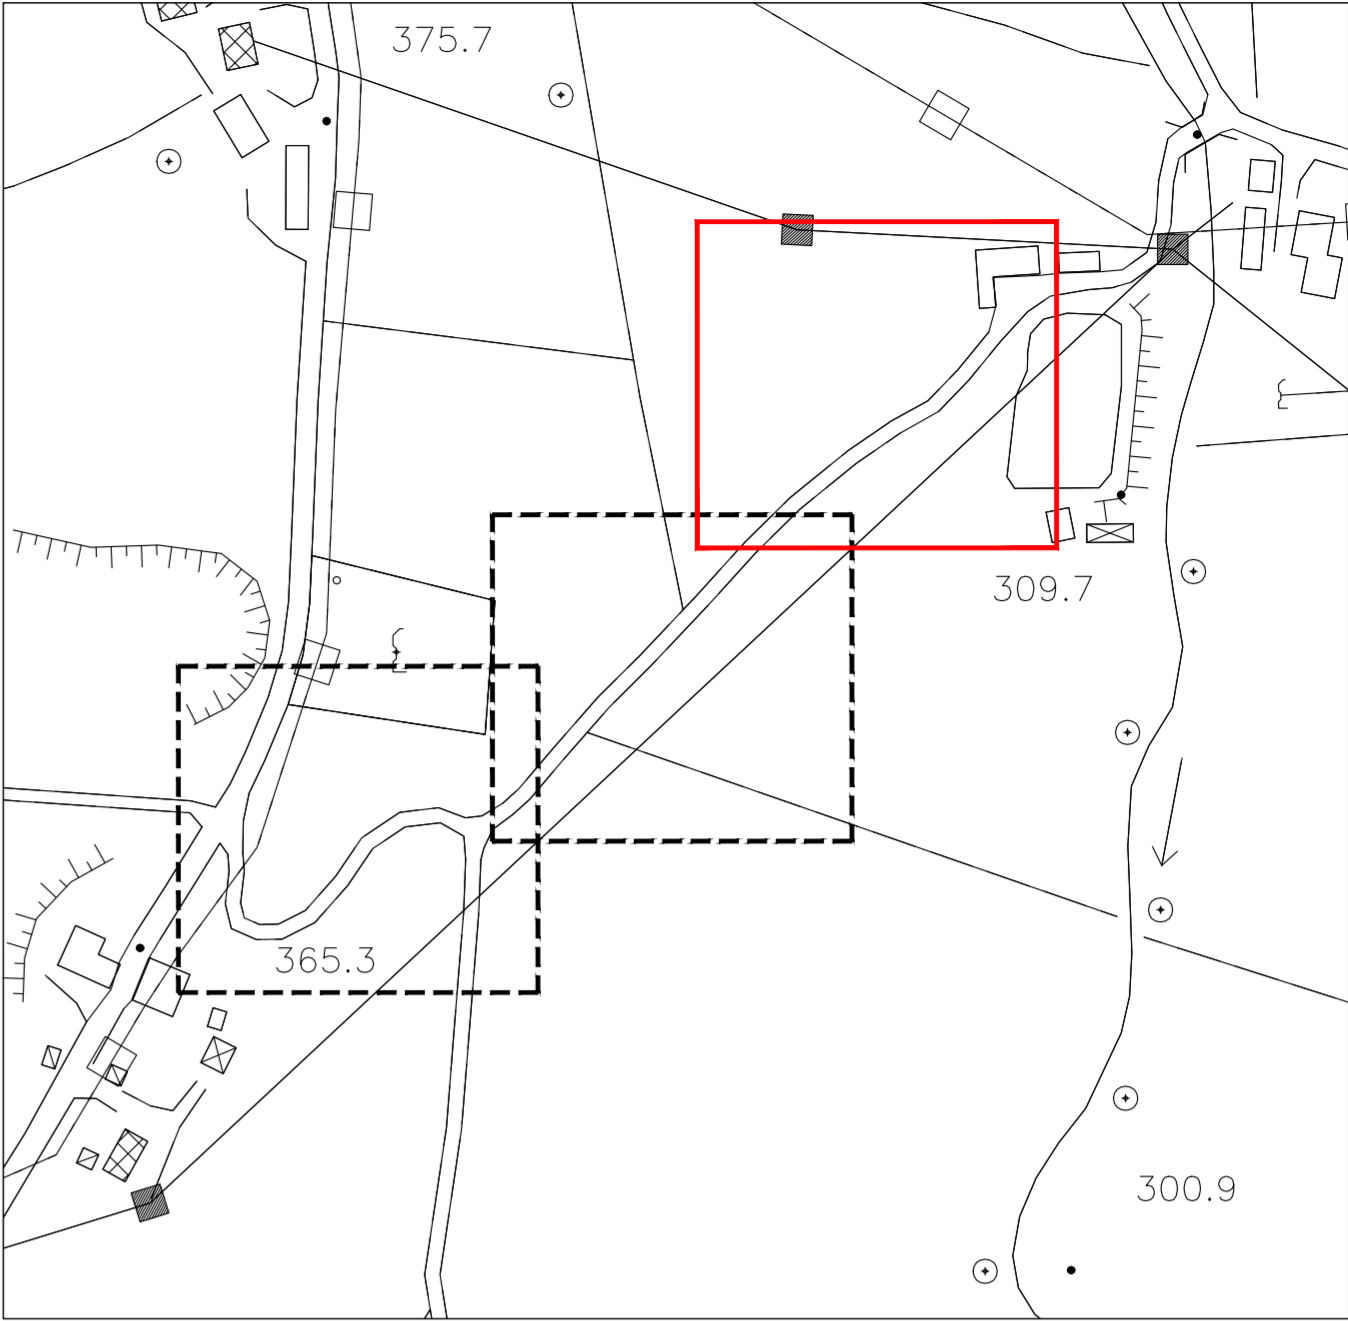

LEGENDA

	Pozzetto di raccordo in c.a. gettato in opera
	Pozzetto di raccordo
	Scarpata
	Attraversamento esistente in PEAD Ø200
	Profilo strada

III° SETTORE AREA TECNICA
Ufficio Tecnico Comunale



COMUNE DI MONTONE
PROVINCIA DI PERUGIA

Ministero dell'Interno
Legge 145/2018 art. 1 c. 139
INTERVENTI MESSA IN SICUREZZA TERRITORIO
Manutenzione straordinaria: messa in sicurezza
Strada Comunale di San Benedetto

PROGETTO
DEFINITIVO-ESECUTIVO

TAVOLA

2c

Progettazione: UFF. TECNICO COMUNALE	Direzione Lavori:
Progetto Strutturale:	Contabilità
Disegnatore e Cad:	Collaboratori Tecnici:
Planimetria stato attuale	
SCALA: 1:200	
DATA: Novembre 2022	