



PARTICOLARE ATTRAVERSAMENTO ACCESSI STRADALI - scala 1:10


SEZIONE TRASVERSALE TIPO

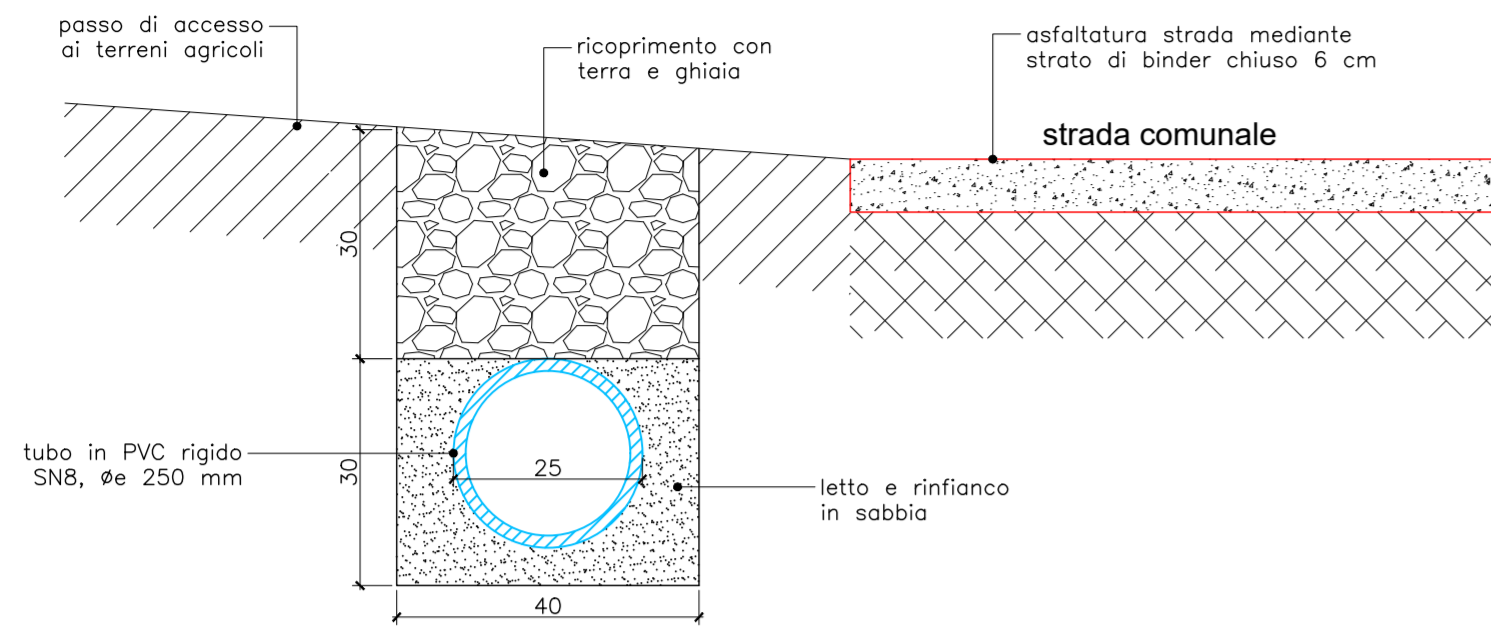


SEZIONE LONGITUDINALE TRATTI CON CUNETTA CON BORDO (alla francese)

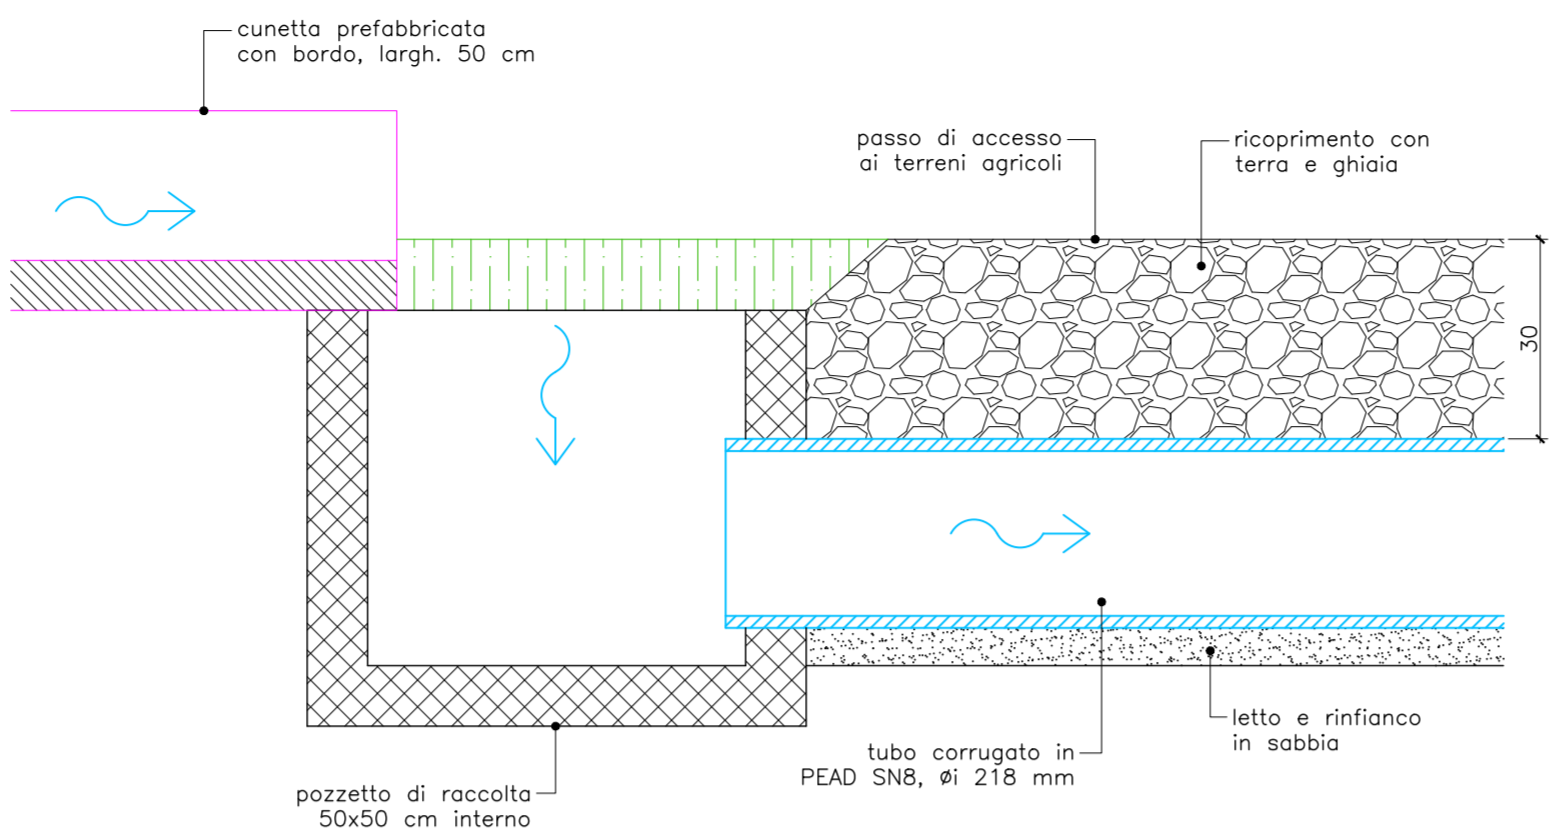


SEZIONE LONGITUDINALE TRATTI CON CANALETTA TRAPEZOIDALE

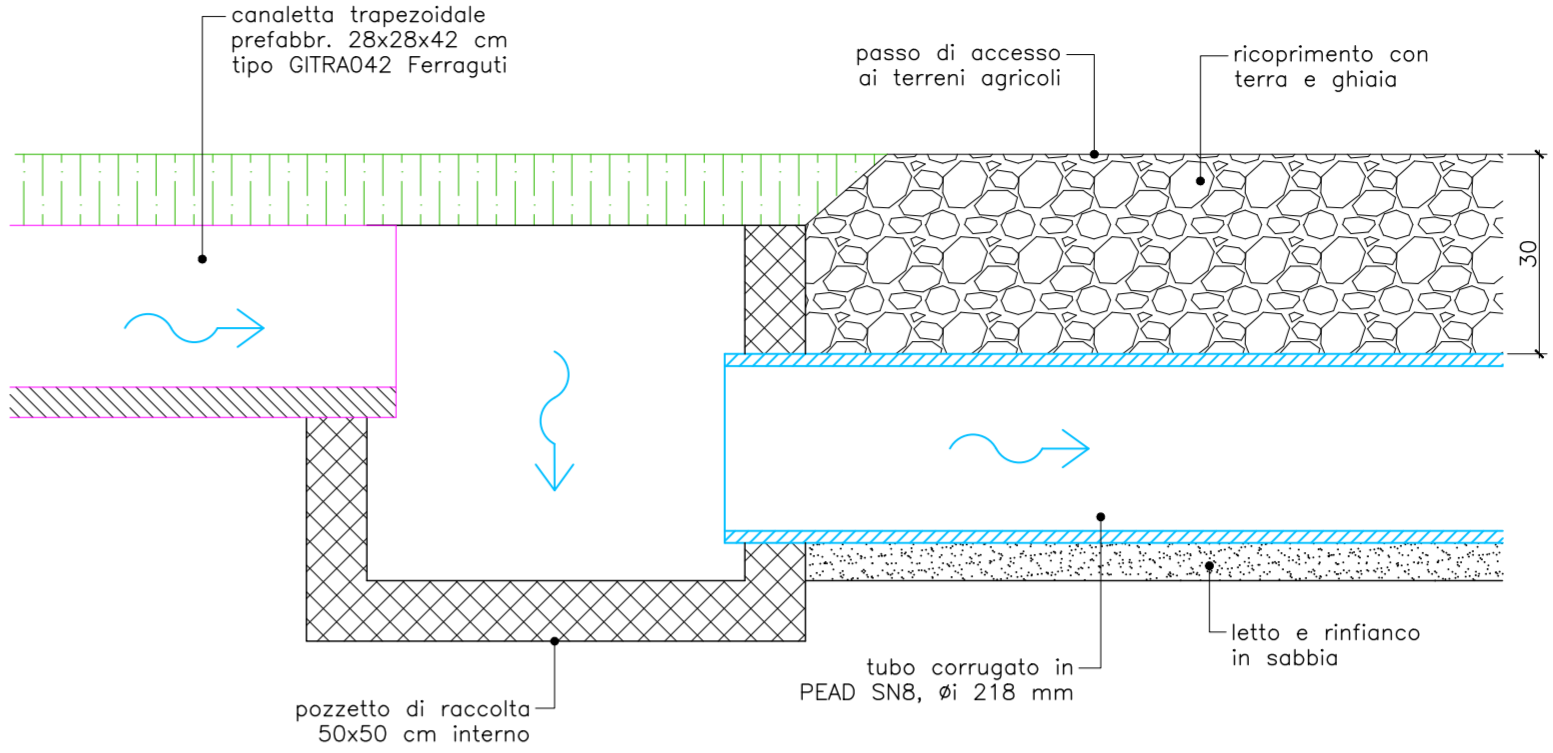

SEZIONE TRASVERSALE TRATTI CON CUNETTA CON BORDO (alla francese)

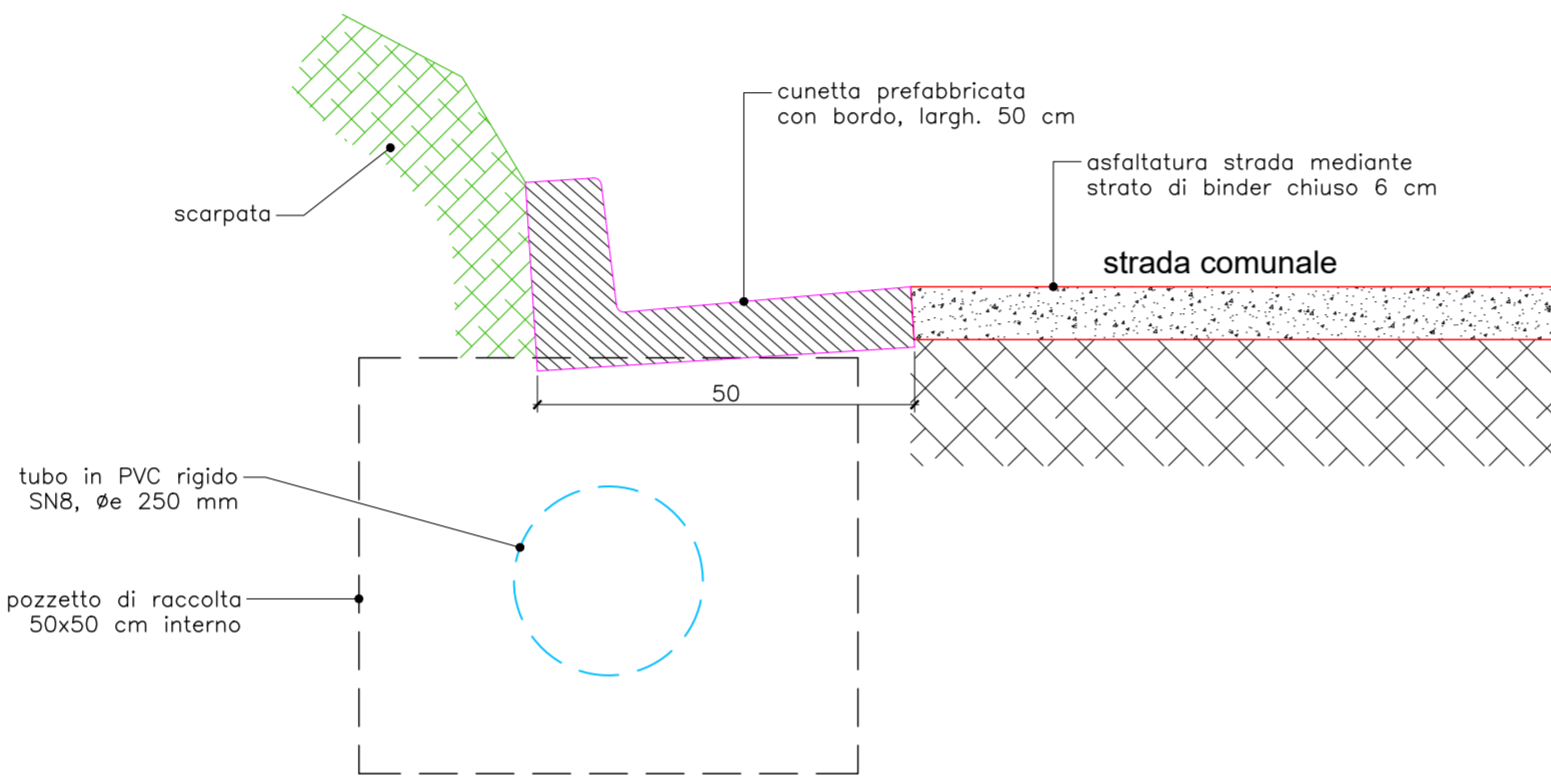


SEZIONE TRASVERSALE TRATTI CON CUNETTA CON BORDO (alla francese)

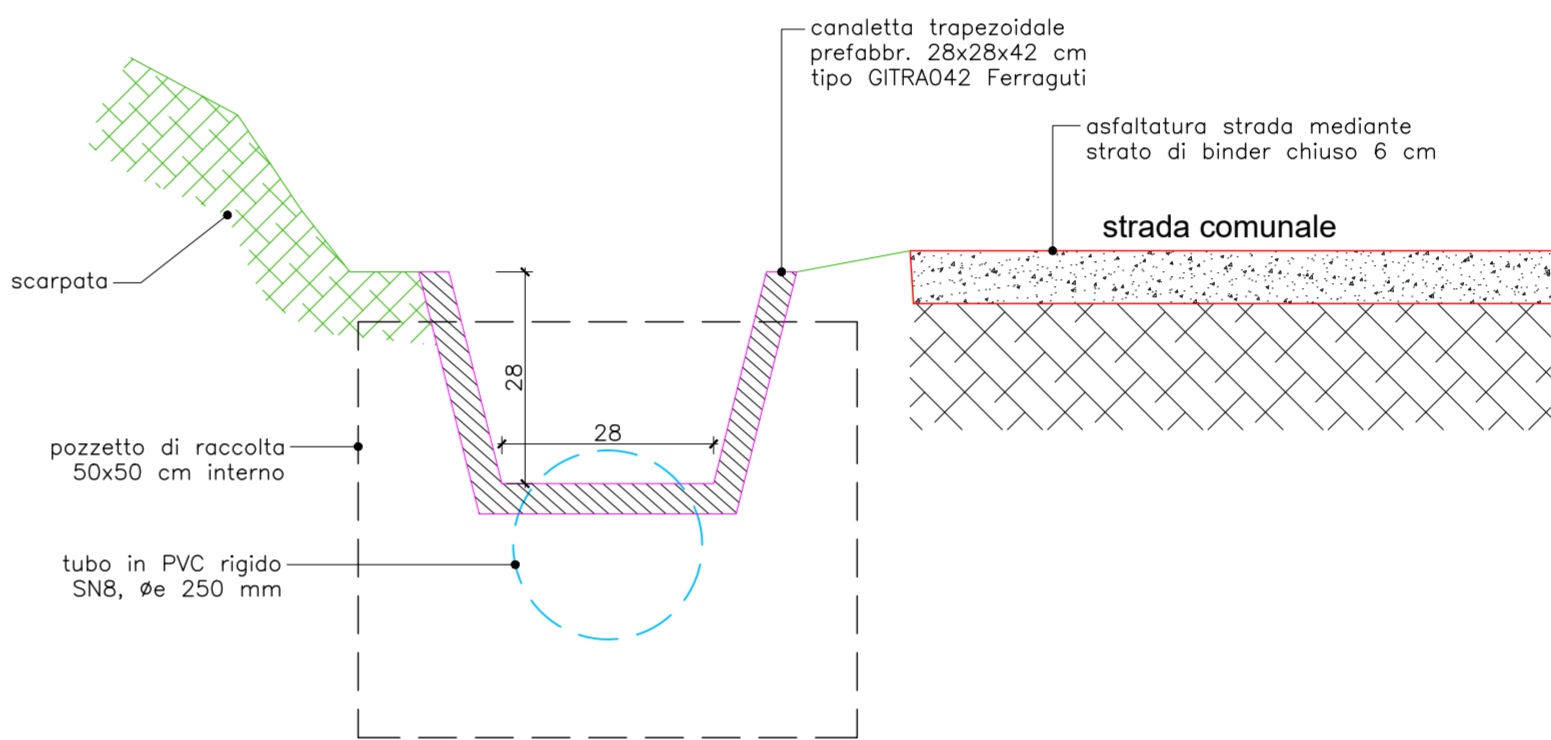


SEZIONI TRASVERSALI TIPO SULLA STRADA COMUNALE - scala 1:50


TRATTO CON CUNETTA ALLA FRANCESE (sezz. 1-8)

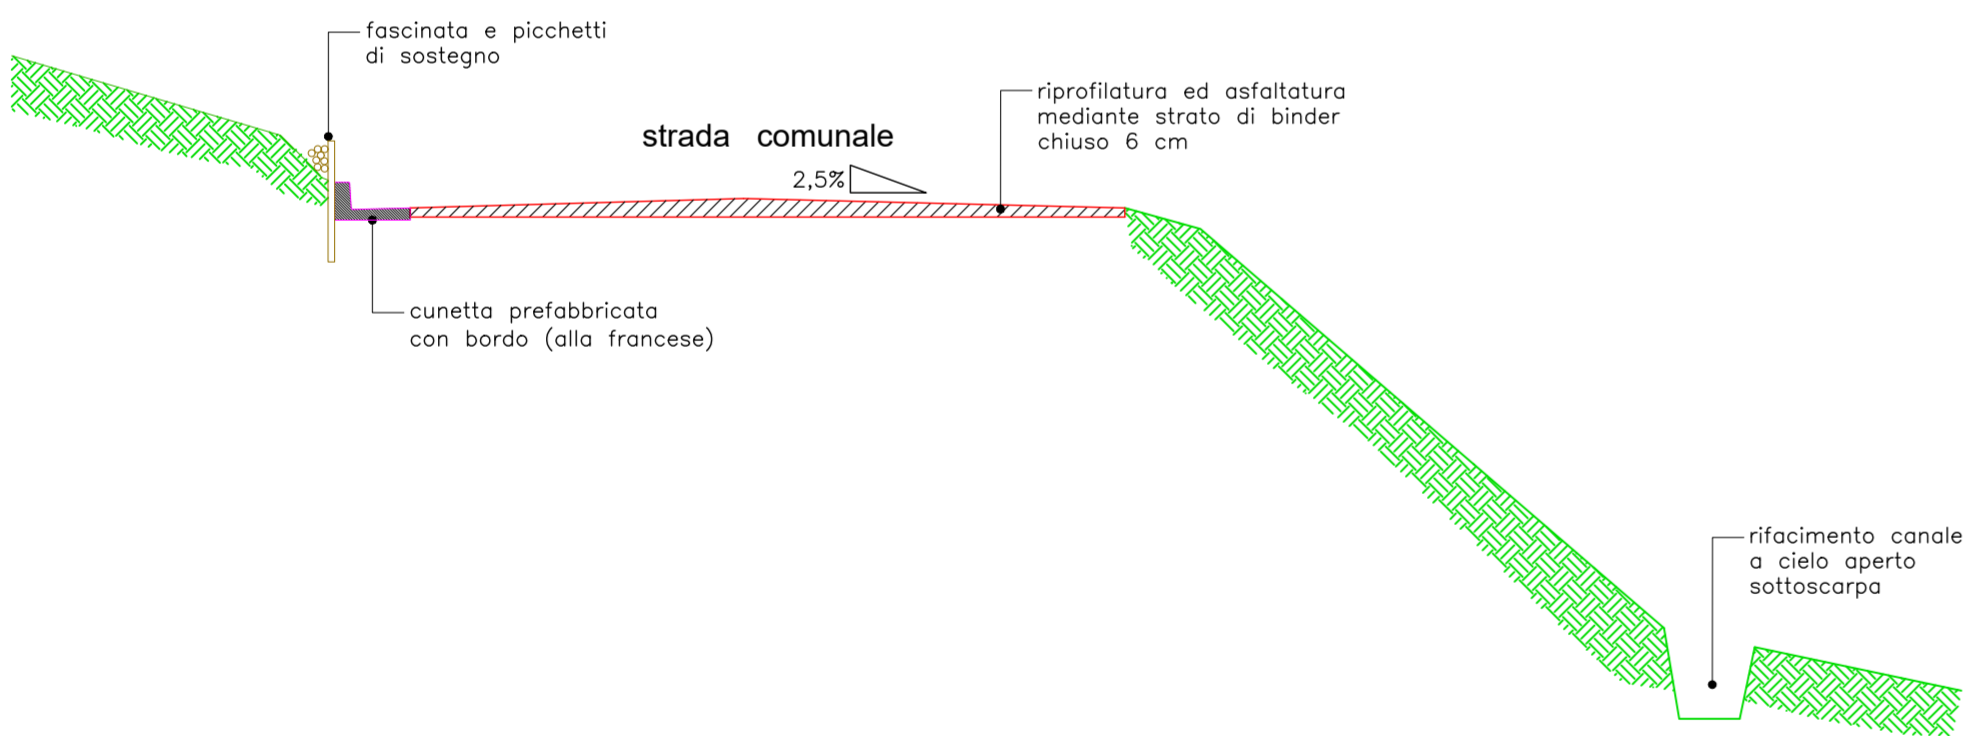

TRATTO CON CUNETTA TRAPEZOIDALE (sezz. 8-31)

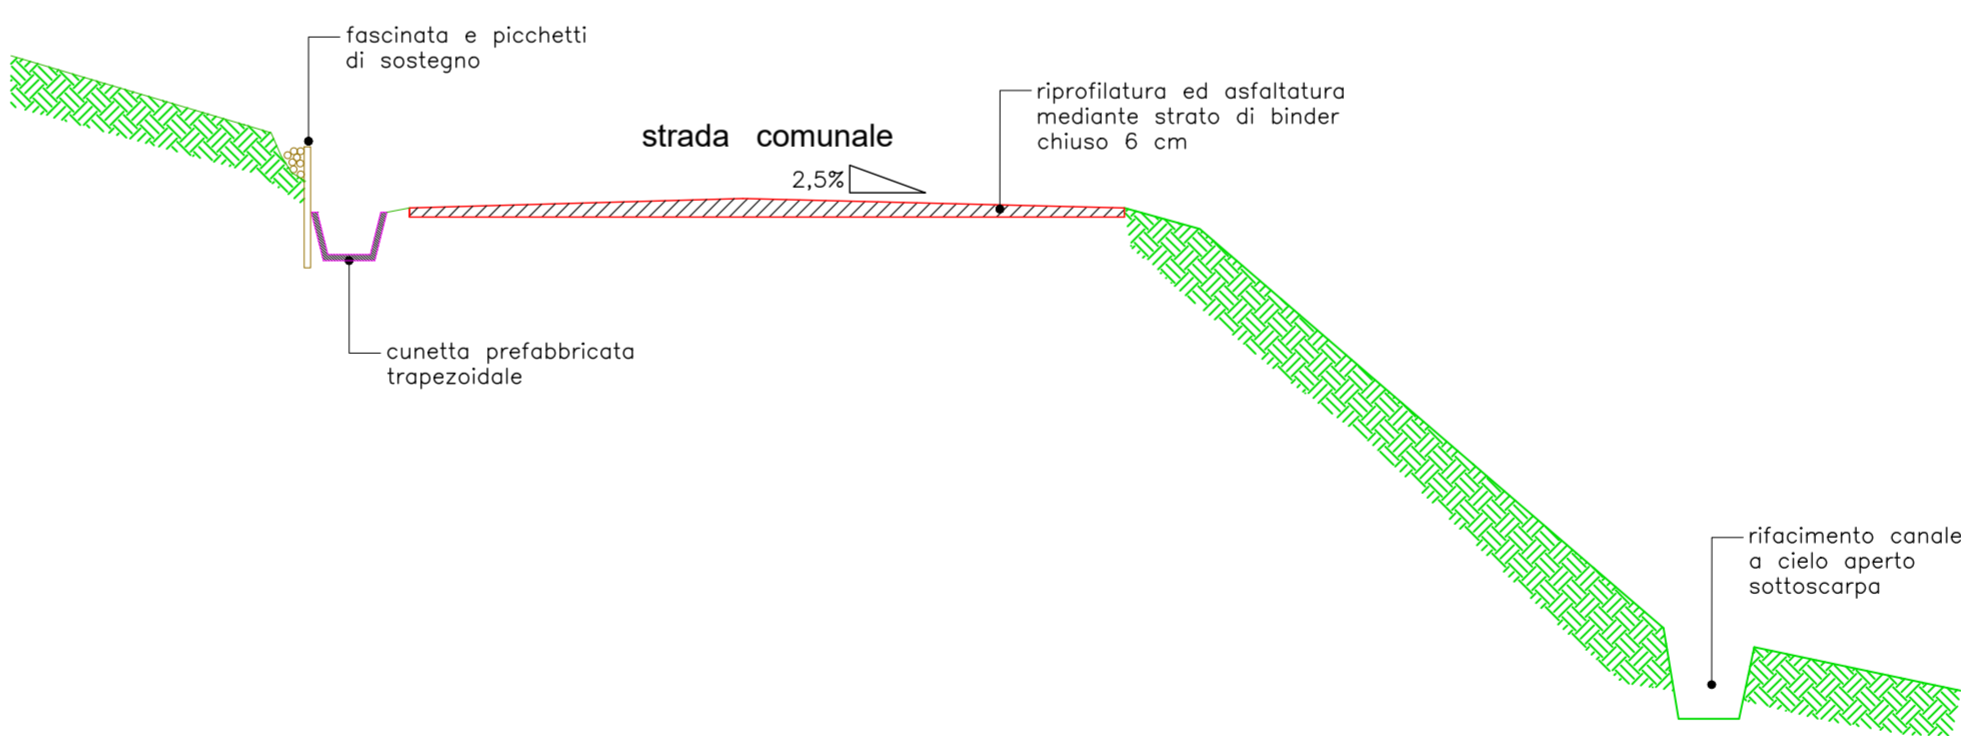

TRATTO OGGETTO DI MOVIMENTO FRANOSO (sezz. 20-31)

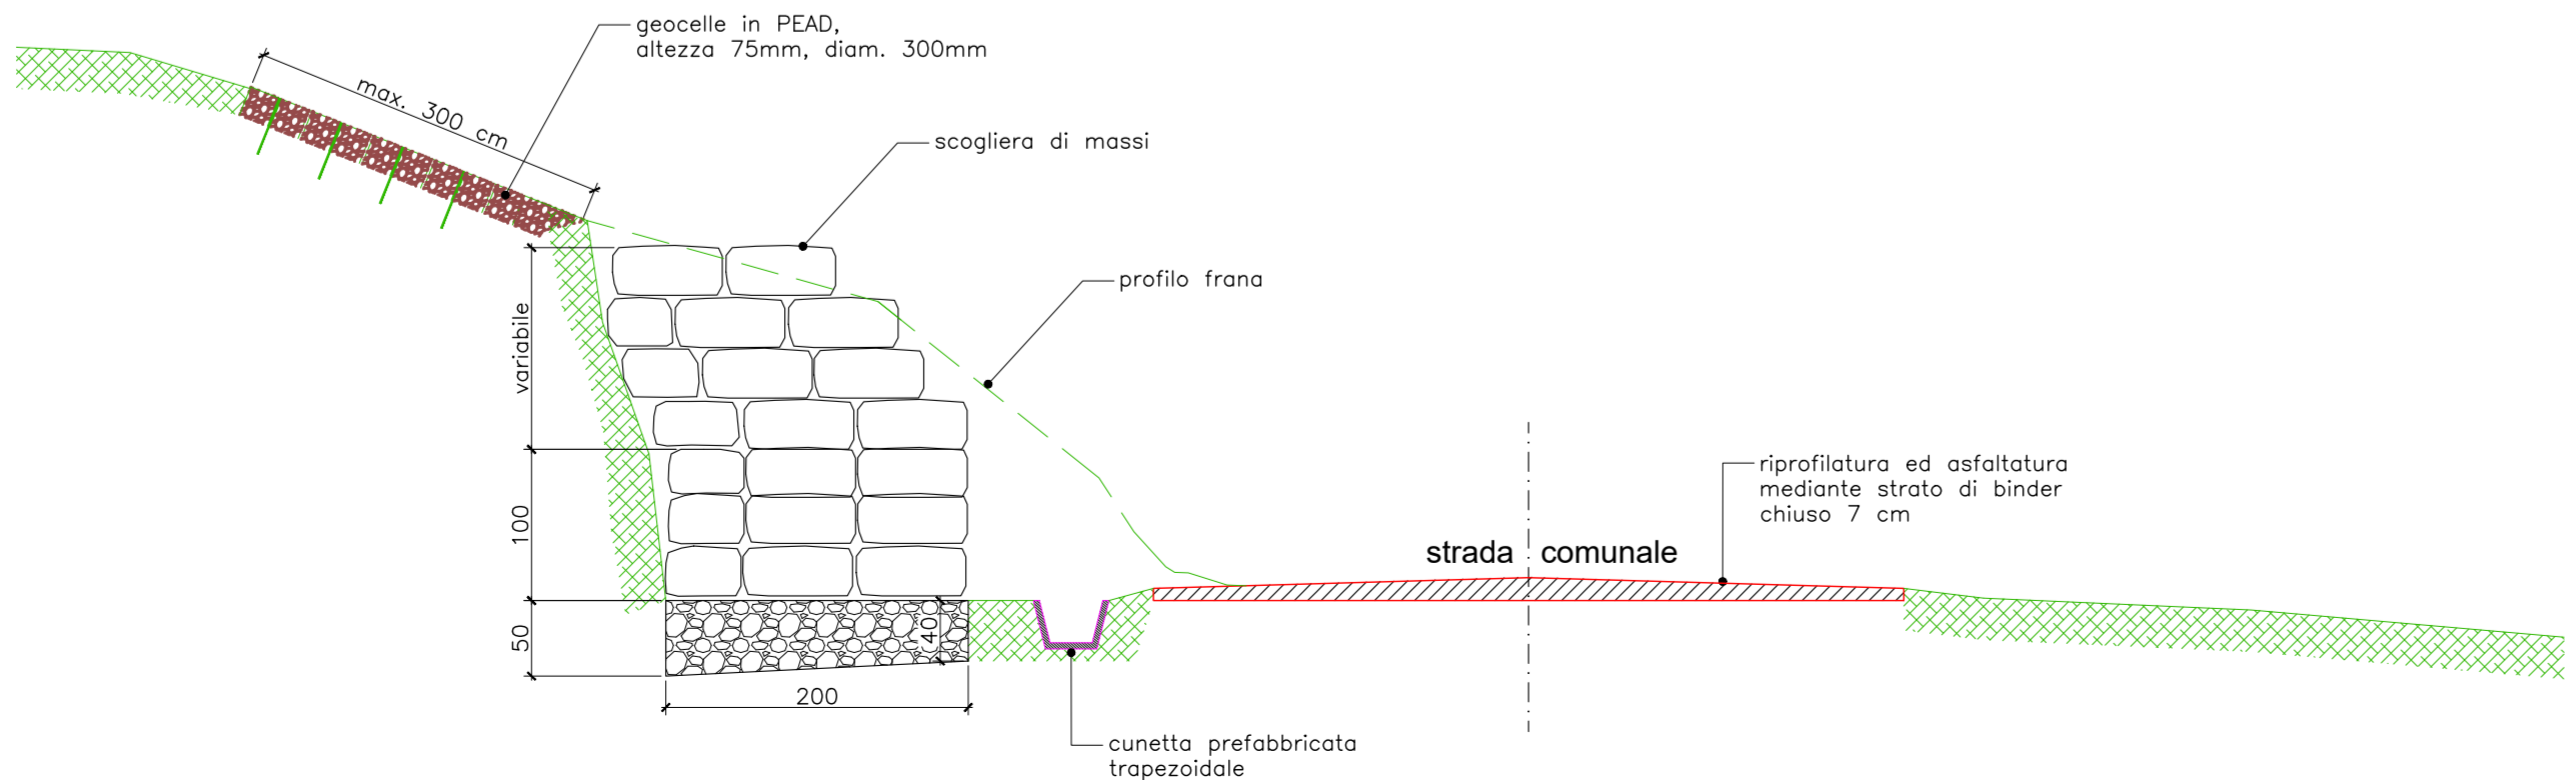

III° SETTORE AREA TECNICA
Ufficio Tecnico Comunale



COMUNE DI MONTONE
PROVINCIA DI PERUGIA

Ministero dell'Interno
Legge 145/2018 art. 1 c. 139
INTERVENTI MESSA IN SICUREZZA TERRITORIO
Manutenzione straordinaria: messa in sicurezza
Strada Comunale di San Benedetto

PROGETTO
DEFINITIVO-ESECUTIVO

<div>TAVOLA</div> <div>5</div>	Progettazione: UFF. TECNICO COMUNALE	Direzione Lavori:
	Progetto Strutturale:	Contabilità
	Disegnatore e Cad:	Collaboratori Tecnici:
	Particolari e sezioni tipo	
SCALA:	1:50	
DATA:	Novembre 2022	