




SEZIONE 6

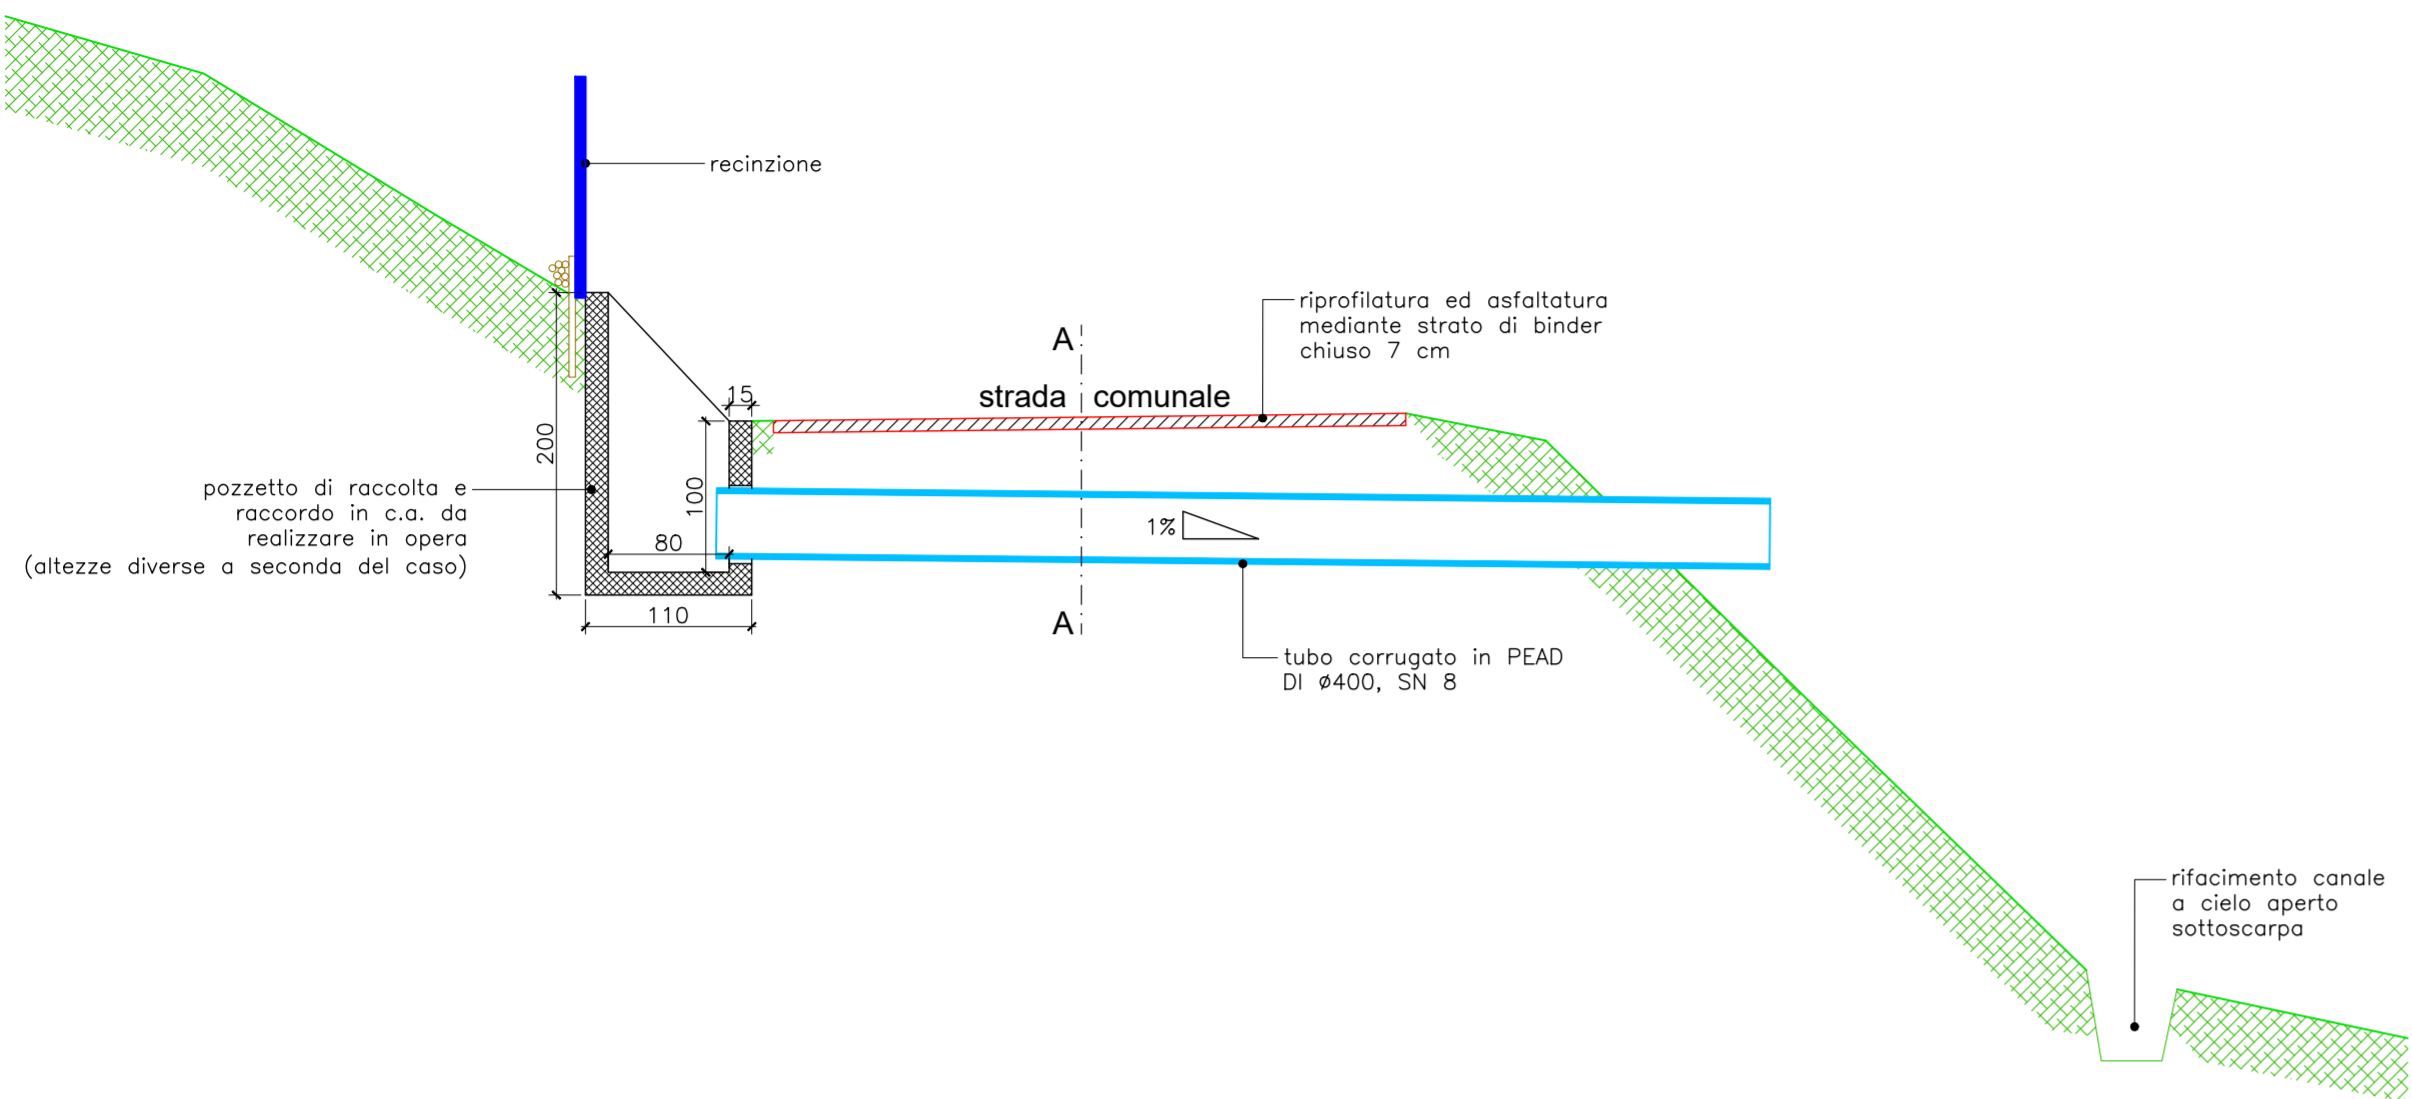


SEZIONE 15

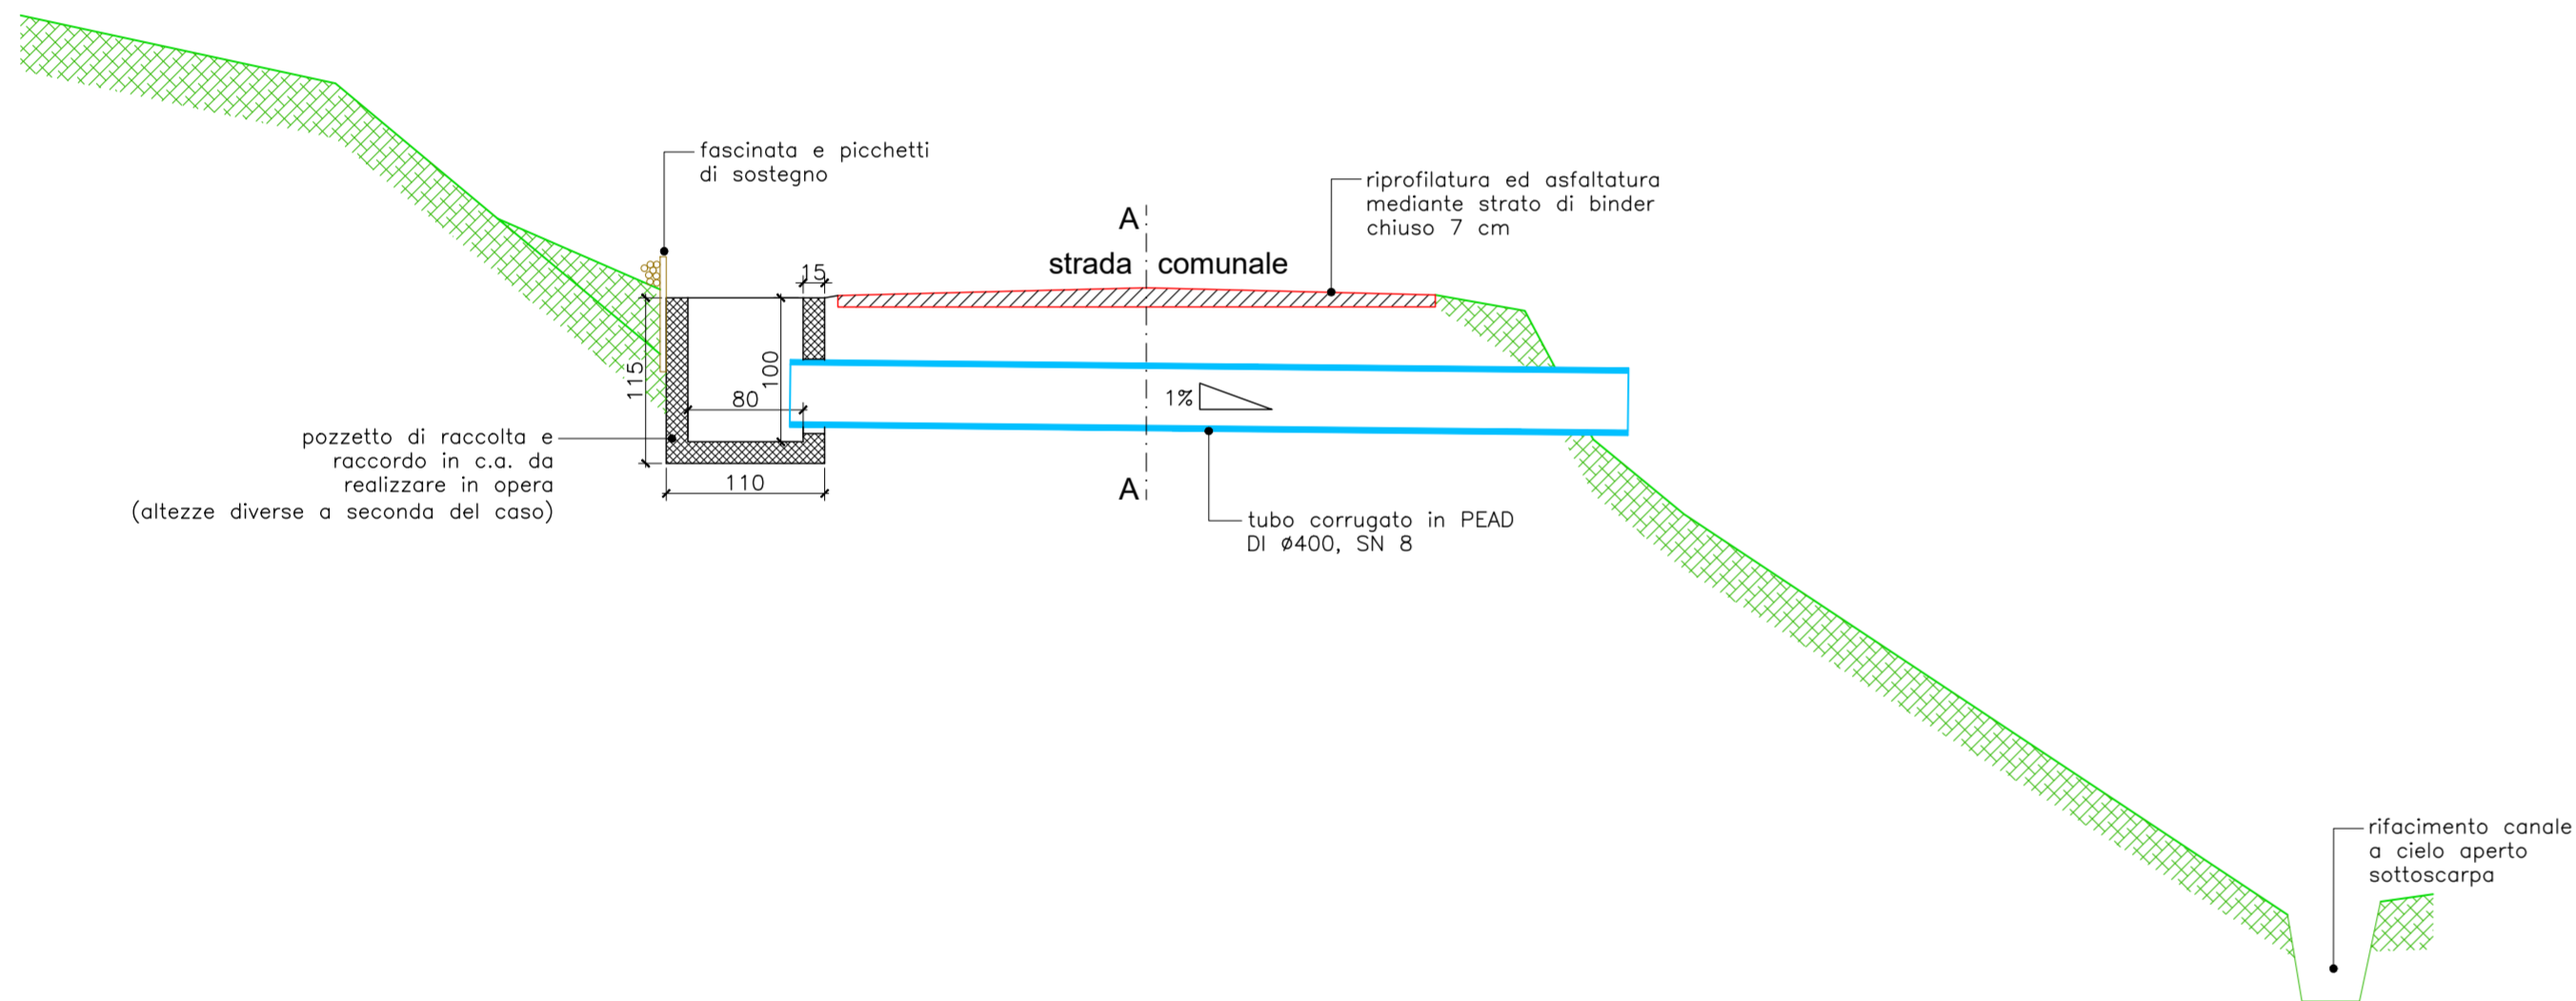


SEZIONE 26

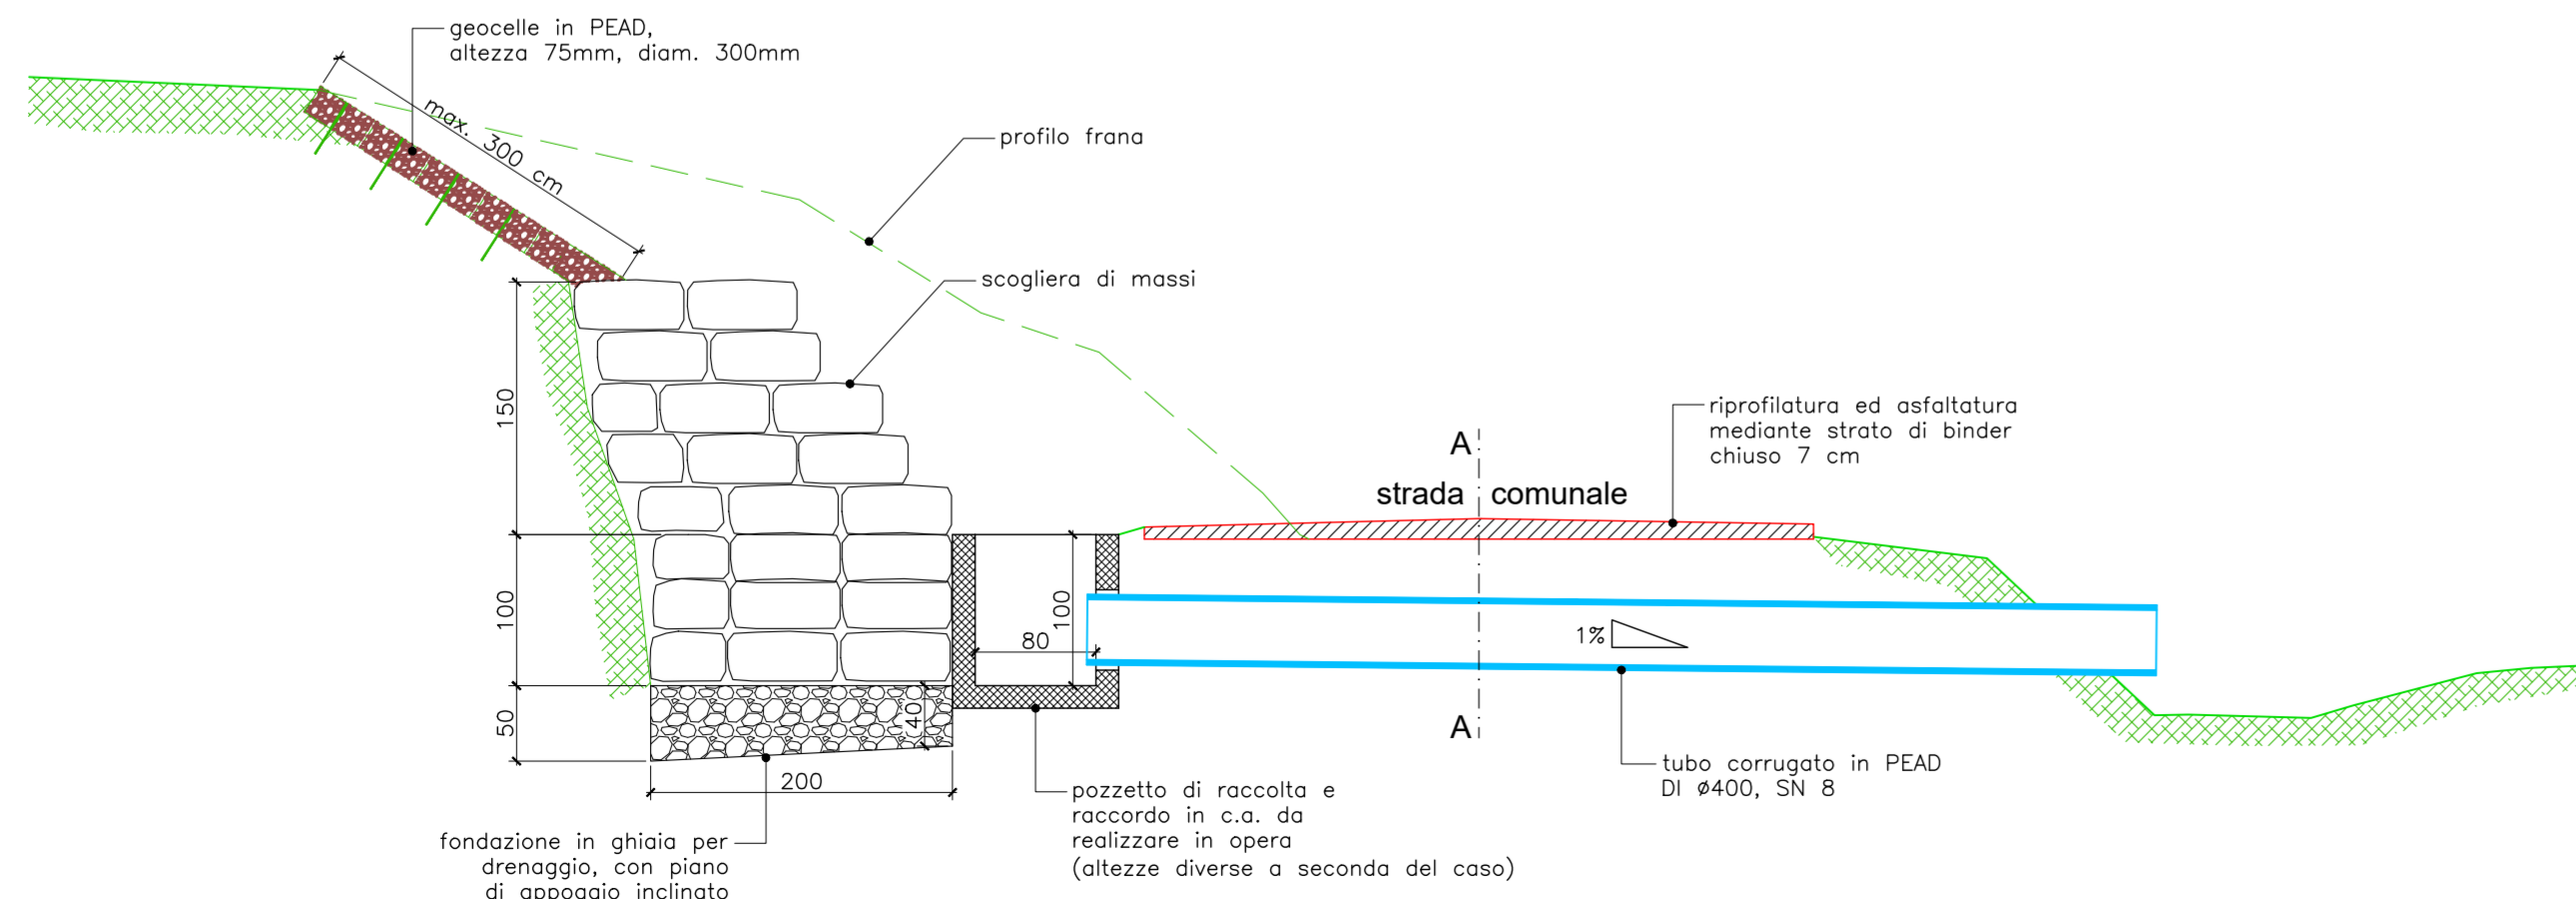


SEZIONE 10

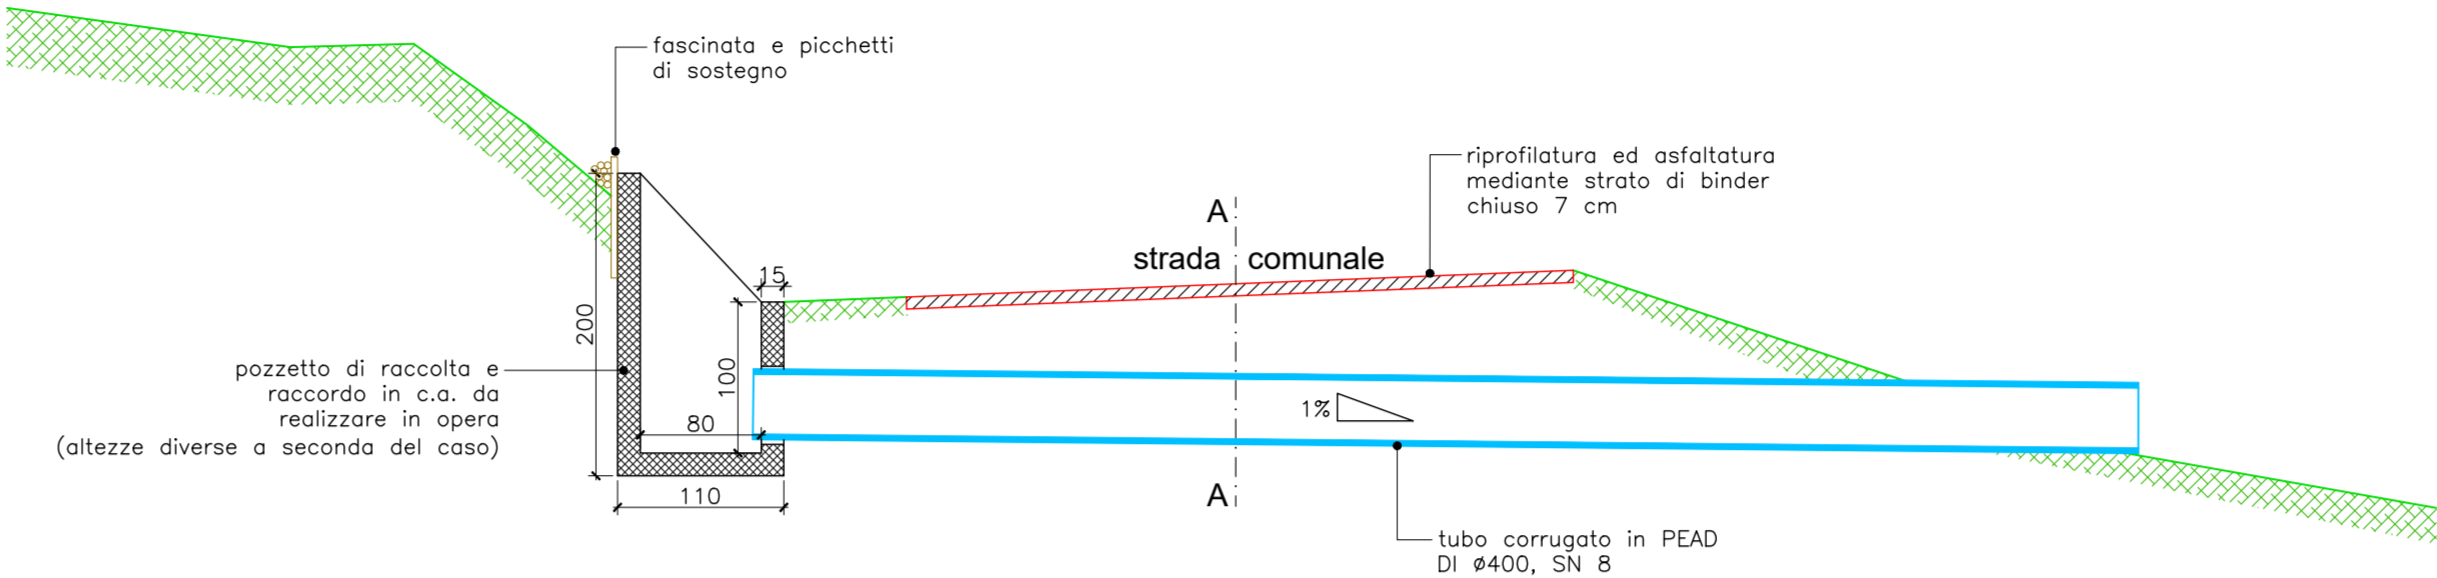


SEZIONE 18

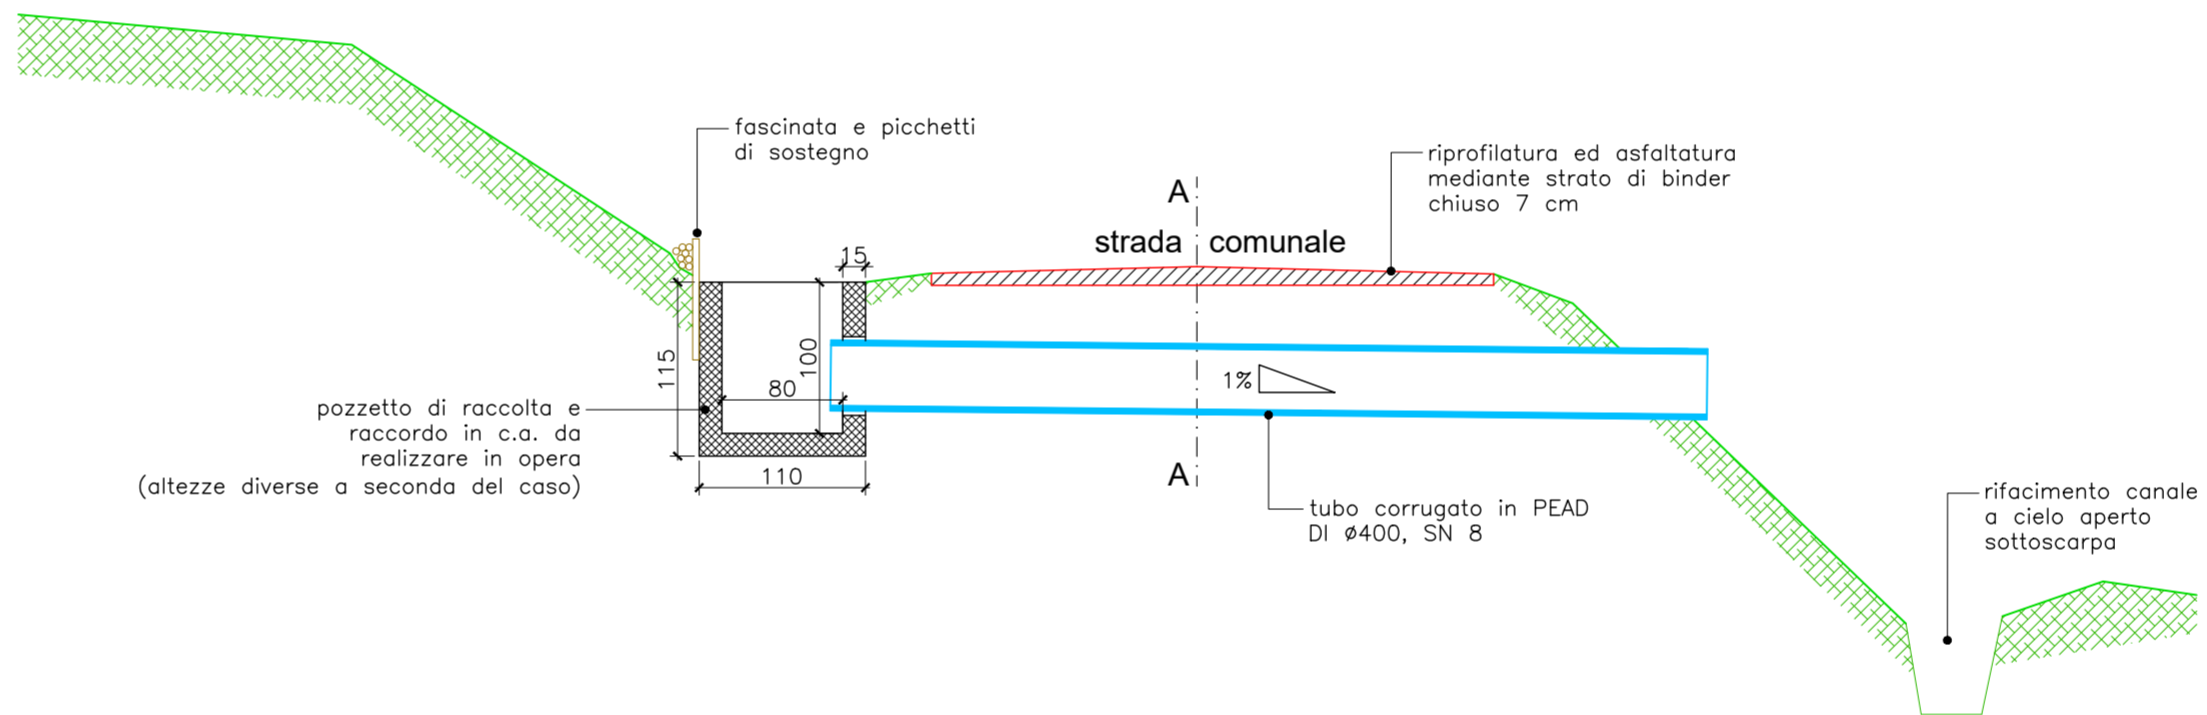

SEZIONE 31

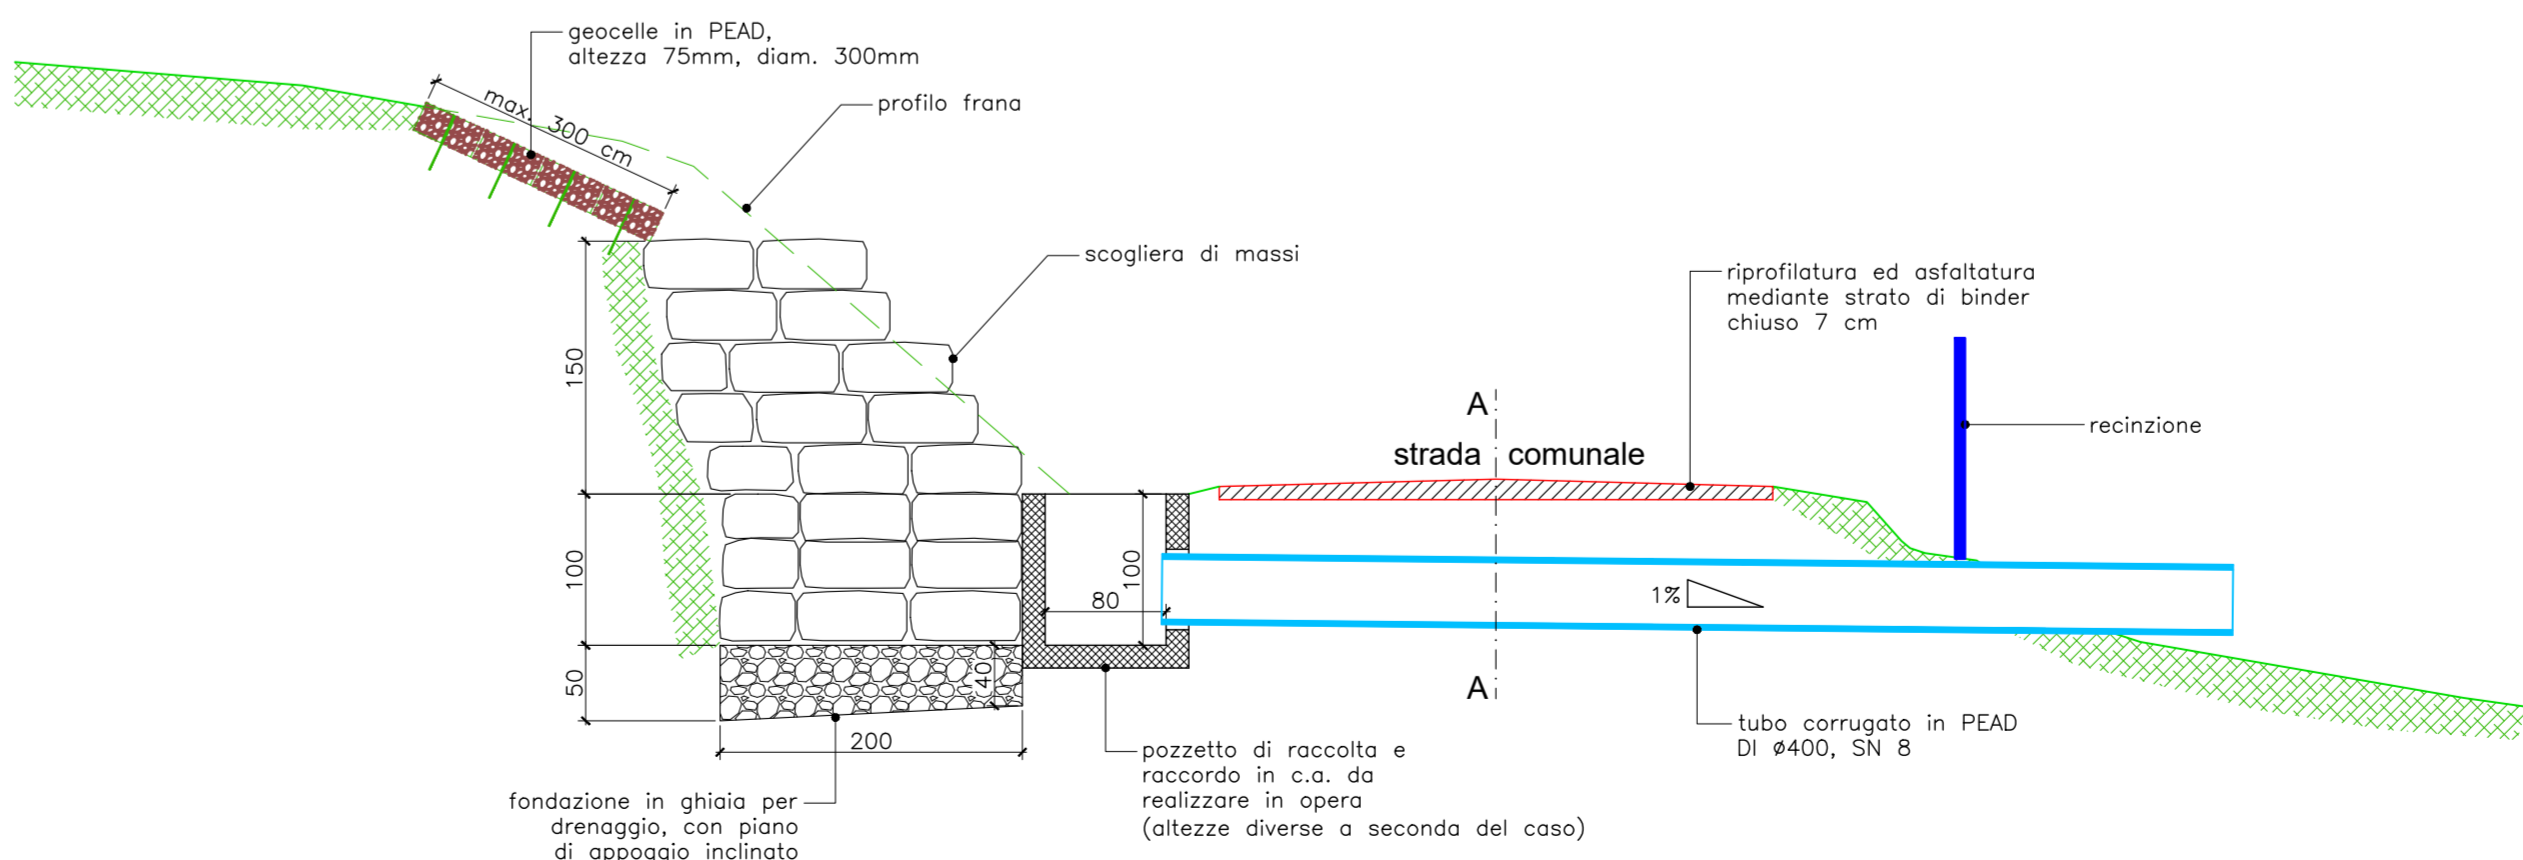

SEZIONE TRASVERSALE A-A - scala 1:10

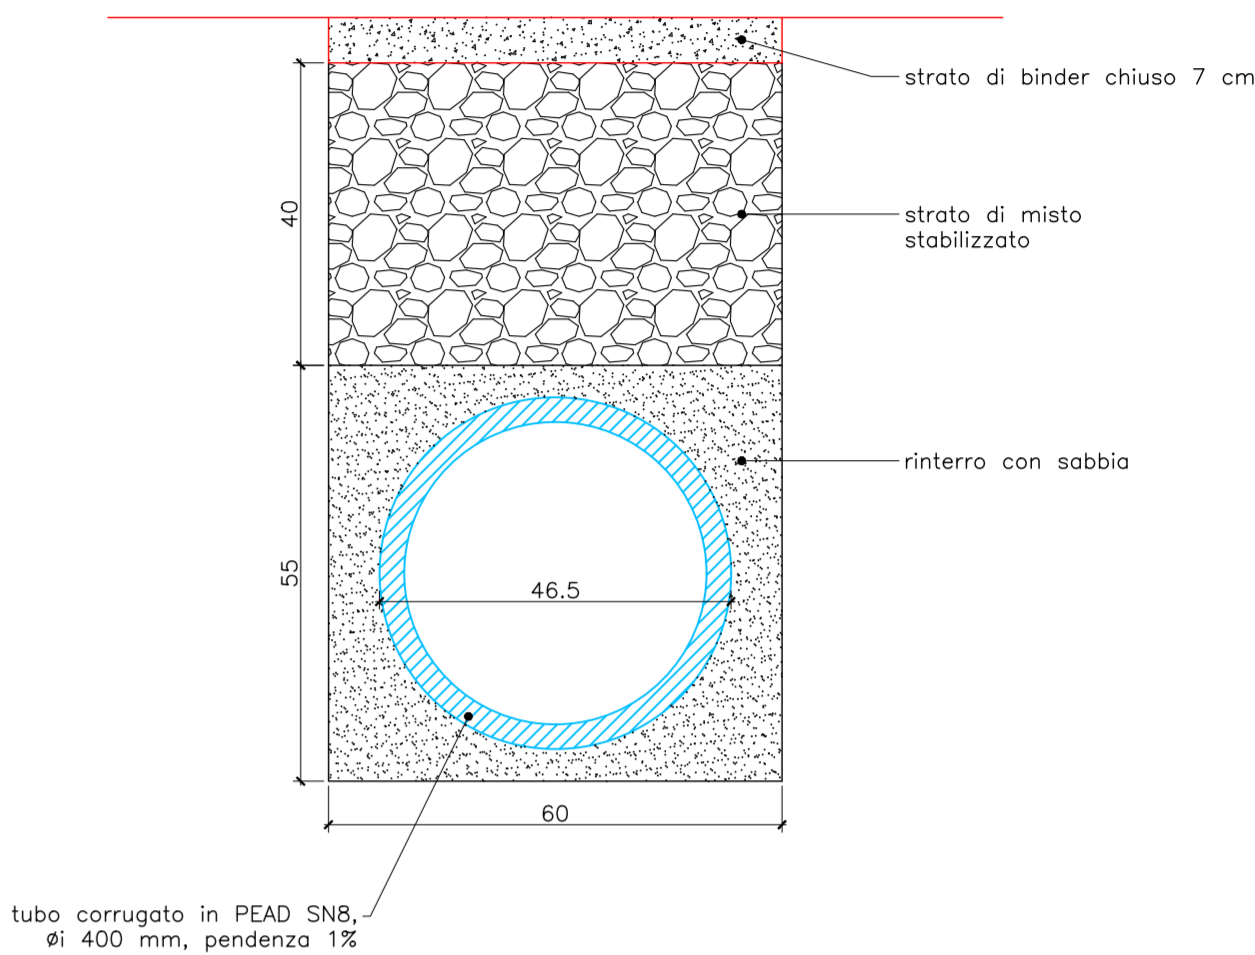

III° SETTORE AREA TECNICA
Ufficio Tecnico Comunale



COMUNE DI MONTONE
PROVINCIA DI PERUGIA

Ministero dell'Interno
Legge 145/2018 art. 1 c. 139
INTERVENTI MESSA IN SICUREZZA TERRITORIO

Manutenzione straordinaria: messa in sicurezza
Strada Comunale di San Benedetto

**PROGETTO
DEFINITIVO-ESECUTIVO**

TAVOLA

6

<div>TAVOLA</div> <div>6</div>	Progettazione: UFF. TECNICO COMUNALE	Direzione Lavori:
	Progetto Strutturale:	Contabilità
	Disegnatore e Cad:	Collaboratori Tecnici:
	Attraversamenti strada comunale	
SCALA:	1:50	
DATA: Novembre 2022		