
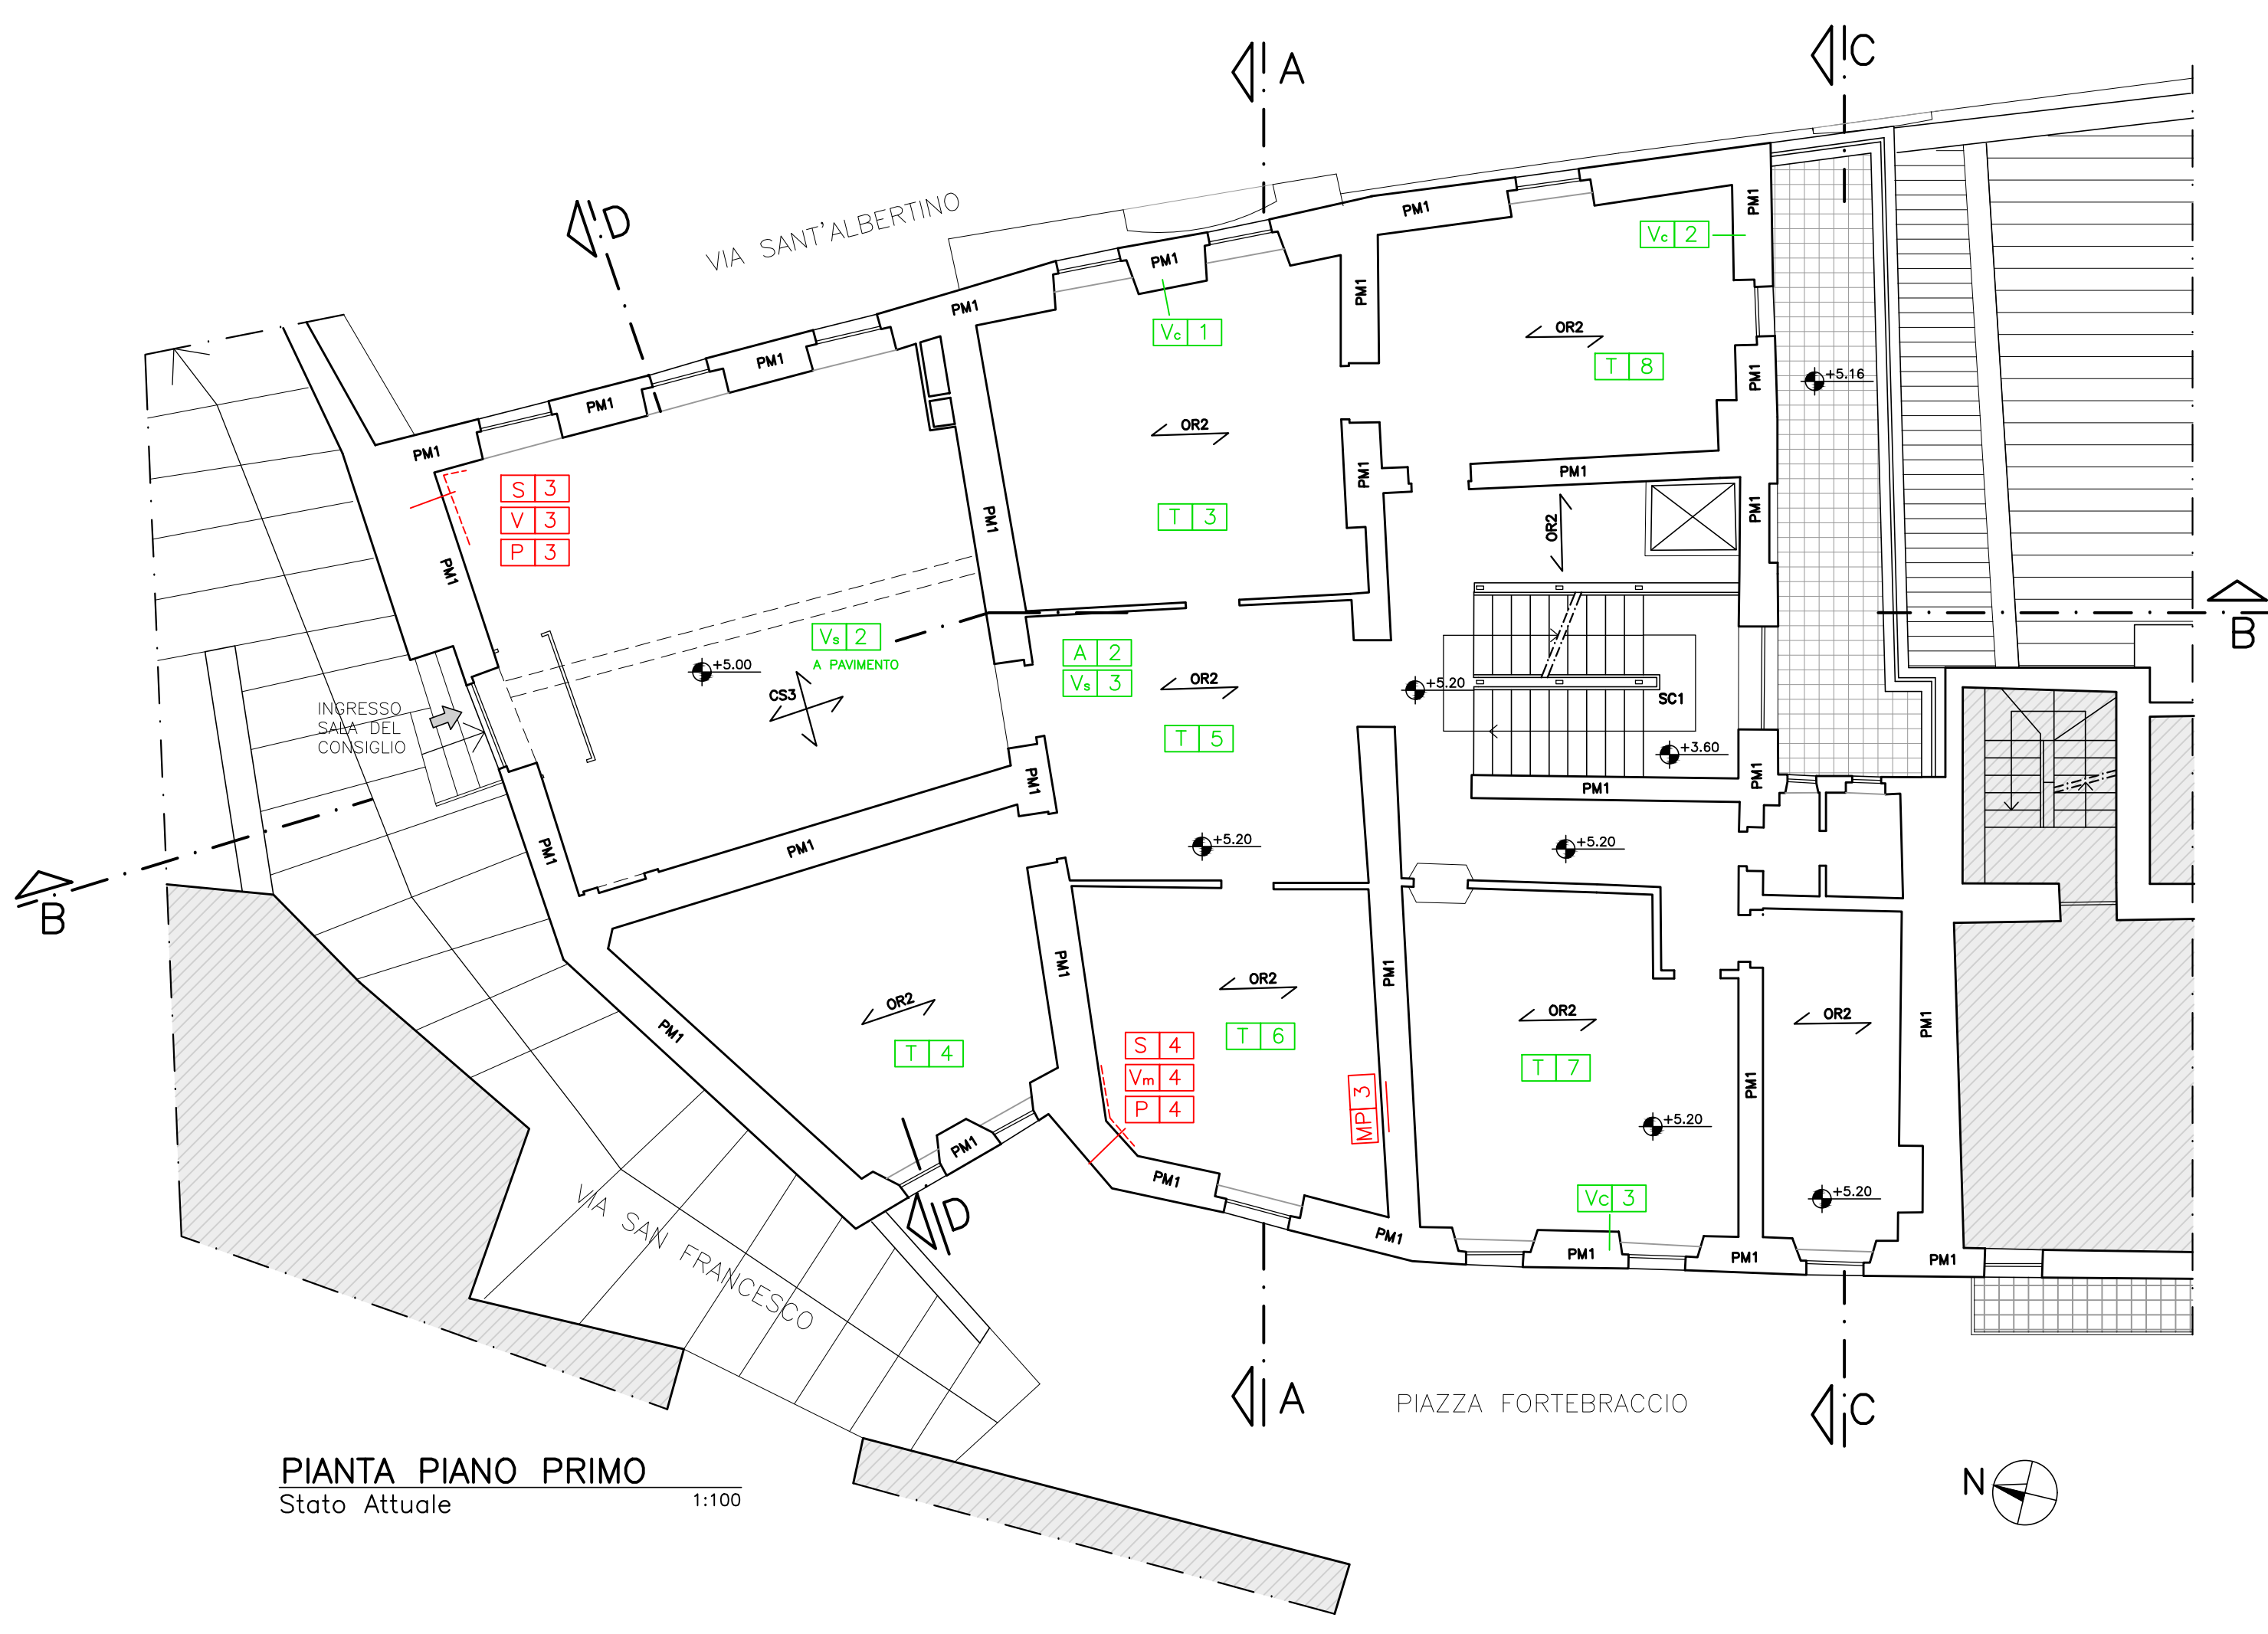


MATERIALI e TIPOLOGIE COSTRUTTIVE

PARETI IN PIETRAMA PP1 Pietra a spacco PP2 Pietra squadrata PP3 Pietra a sacco PP4 Pietra a conci sbazzati	PARETI IN LATERIZIO PZ1 Pieno PZ2 Semipieno	ORIZZONTAMENTI SOLAI E COPERTURE OR2 Laterocemento – travetti e pignotte OR3 Laterocemento – travi in C.A. e tavole OR5 Acciaio e tavelloni in laterizio OR6 Volta a padiglione lunettata in laterizio OR7 Volta a botte in laterizio OR8 Volta a botte lunettata OR9 Volta a crociera in laterizio
PARETI IN MURATURA MISTA PM1 Pietra e Laterizio	ARCHI/ARCHITRAVI AR1 Arco in mattoni AR2 Arco in pietra AR3 Piattabanda in mattoni	SC1 Scale in acciaio CS1 Controsoffitto in legno e pannelle TRAVI TR1 Travi in C.A.

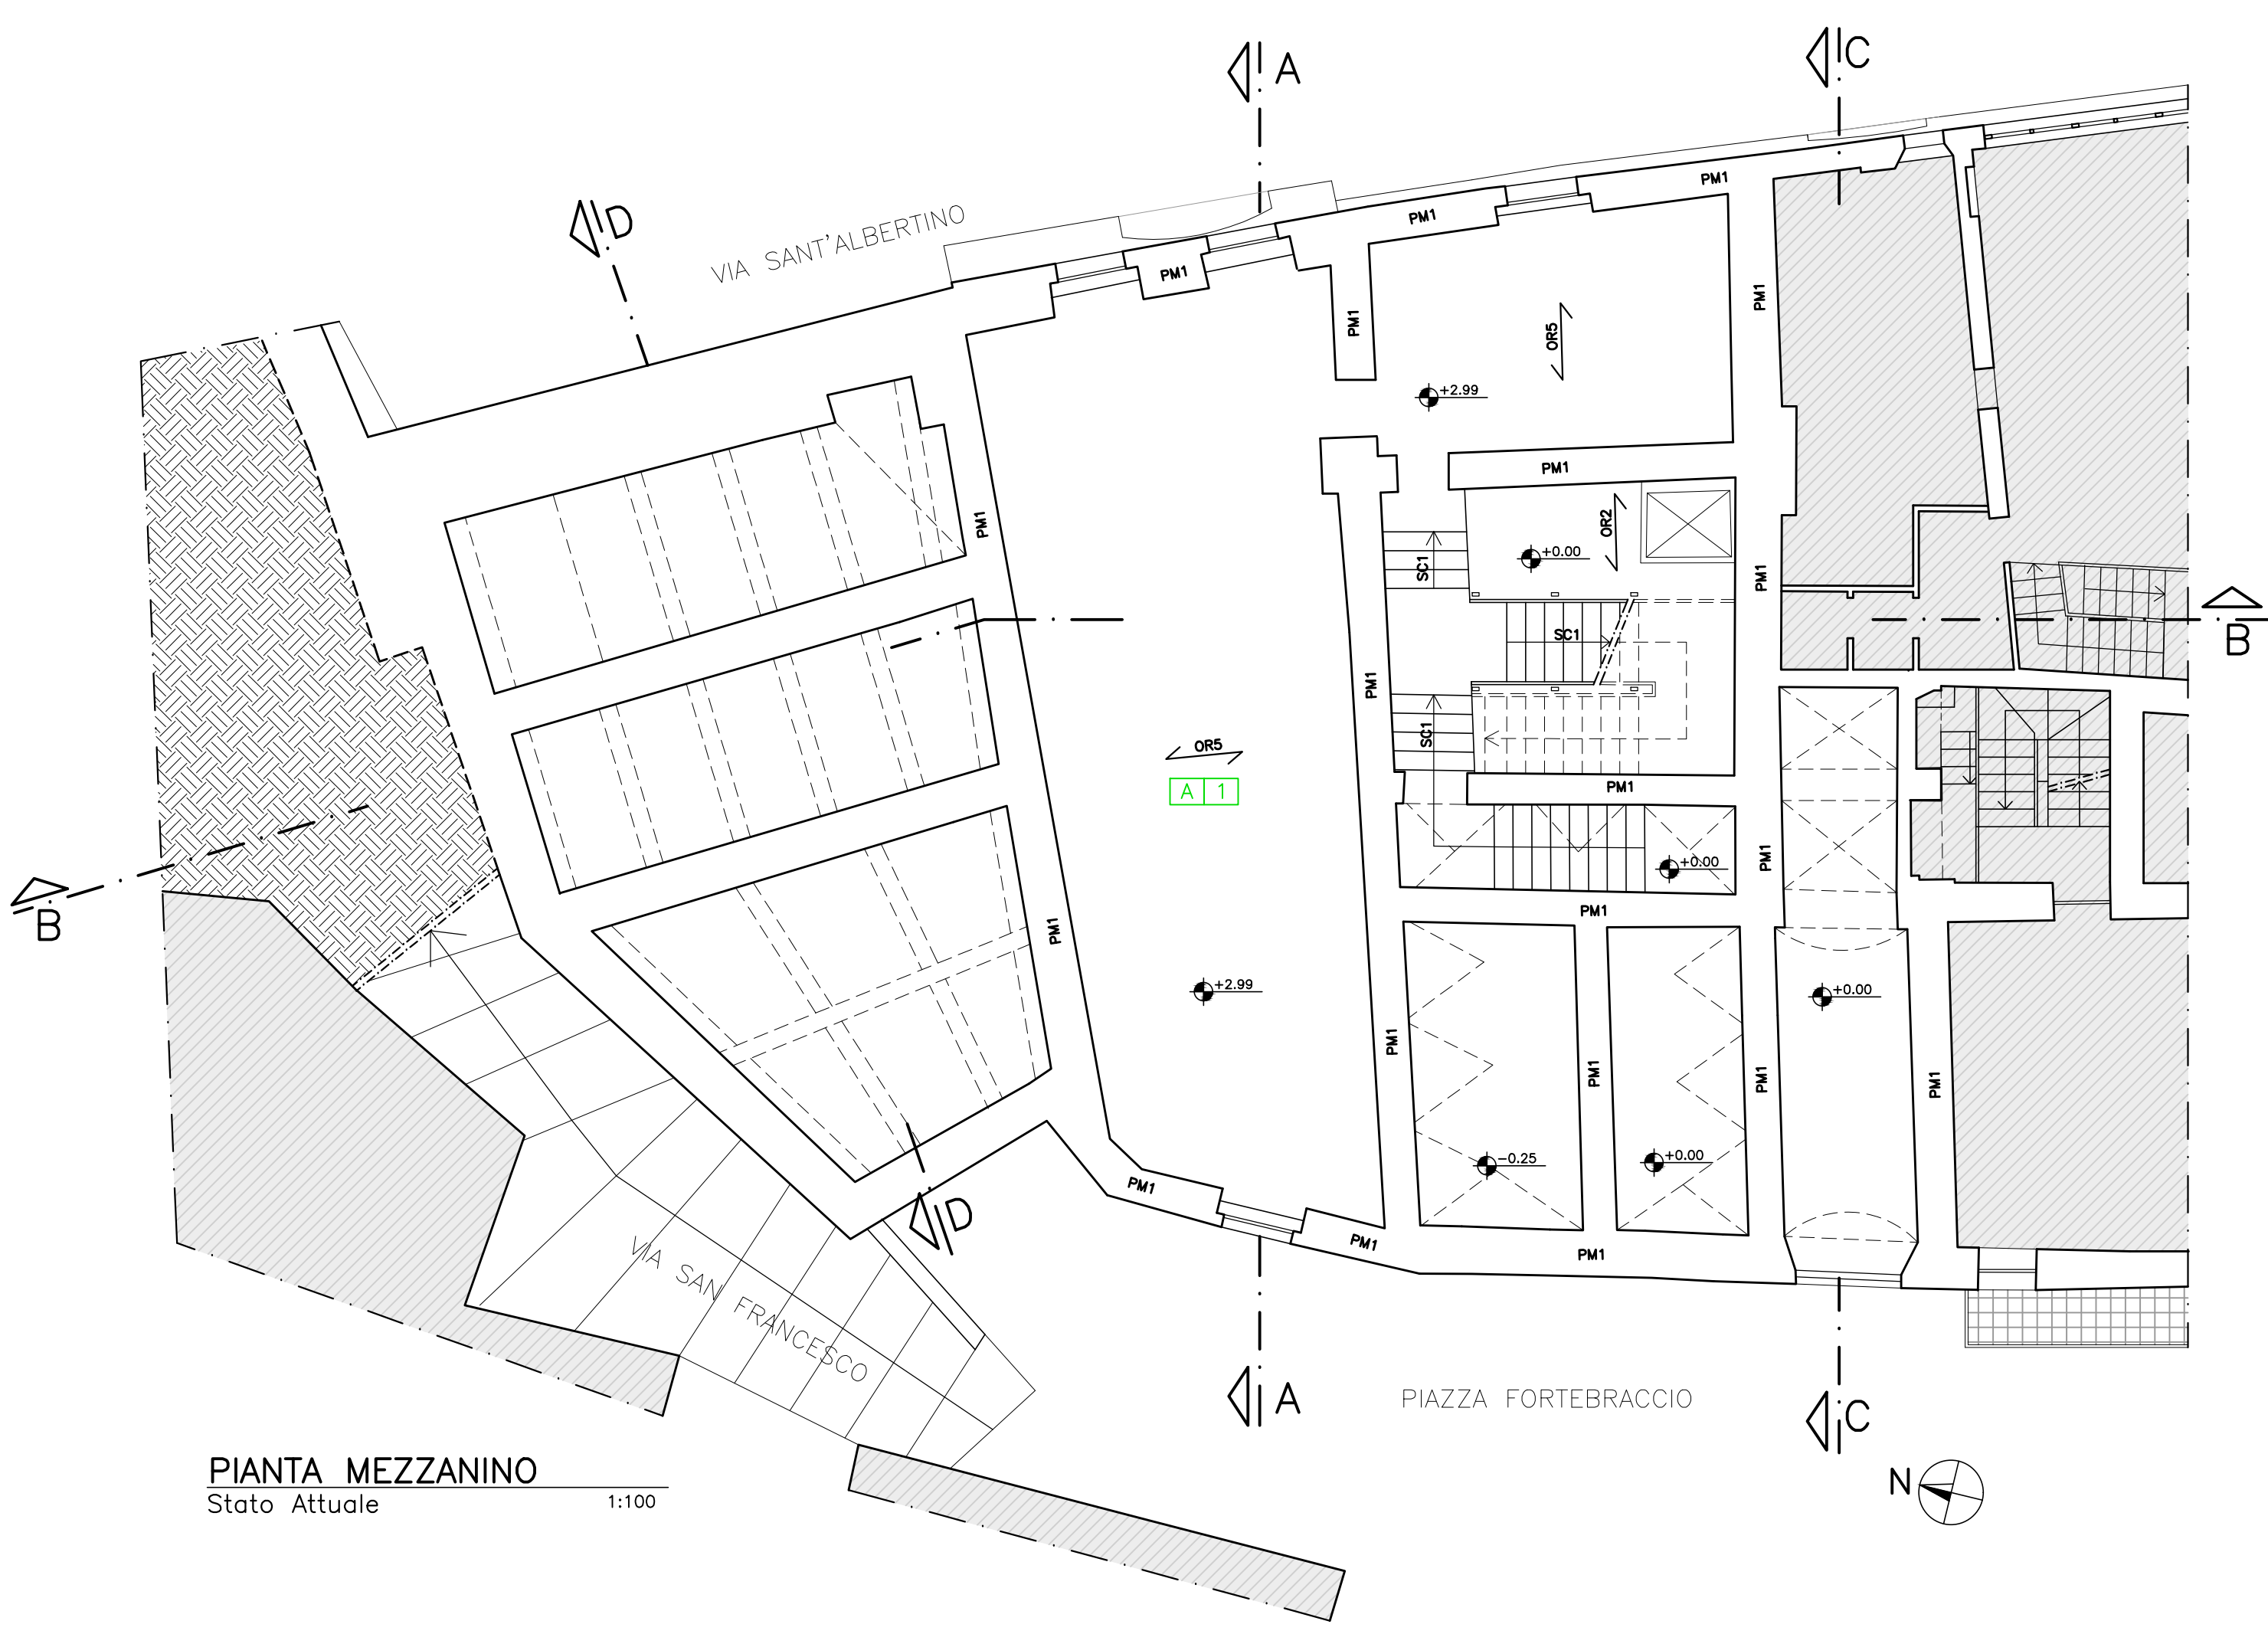

TABELLA

PIANO	SUPERFICIE VANO	DESTINAZIONE D'USO
NUMERO VANO	ALTEZZA VANO	PERIMETRO VANO

DESTINAZIONI D'USO



CT Centrale Termica	So Sottotetto	R Ripostiglio
Ne Negozio	B Bagno	So Sottotetto
P Polizia	Ab Antibagno	I Ingresso
F Fabbrica	SS Sala Server	S Scala
UI Ufficio Informazioni	SC Sala Consiglieri	SP Sotto-Passo
Se Segreteria	At Abito	D Disimpegno
US Ufficio Sindaco	Lab Laboratorio	A Archivio
UA Ufficio Anagrafe	UT Ufficio Tecnico	E Enoteca
UP Ufficio Protocollo	Ra Ufficio Ragioneria	Tz Terrazzo

INDAGINI e PROVE

MURATURE [S n] Esame visivo con scopertura di intonaco [P n] Prova penetrometrica sulle malte [V n] Indagine videodiscopica verifica presenza di cordoli eseguita dall'estradosso del solaio [MP n] Prova con martineti piatti doppi	SOLAI [T n] Indagine termografica [V n] Indagine videodiscopica verifica stratigrafia-spessore [V n] Indagine videodiscopica verifica presenza di cordoli eseguita dall'estradosso del solaio [A n] Indagine visiva delle armature rim. intonaco, laterizio, copriferro
FONDAZIONI [M n] Microcarotaggio in fondazione con videodiscopica	

LEGENDA

EDIFICI NON OGGETTO DI INTERVENTO

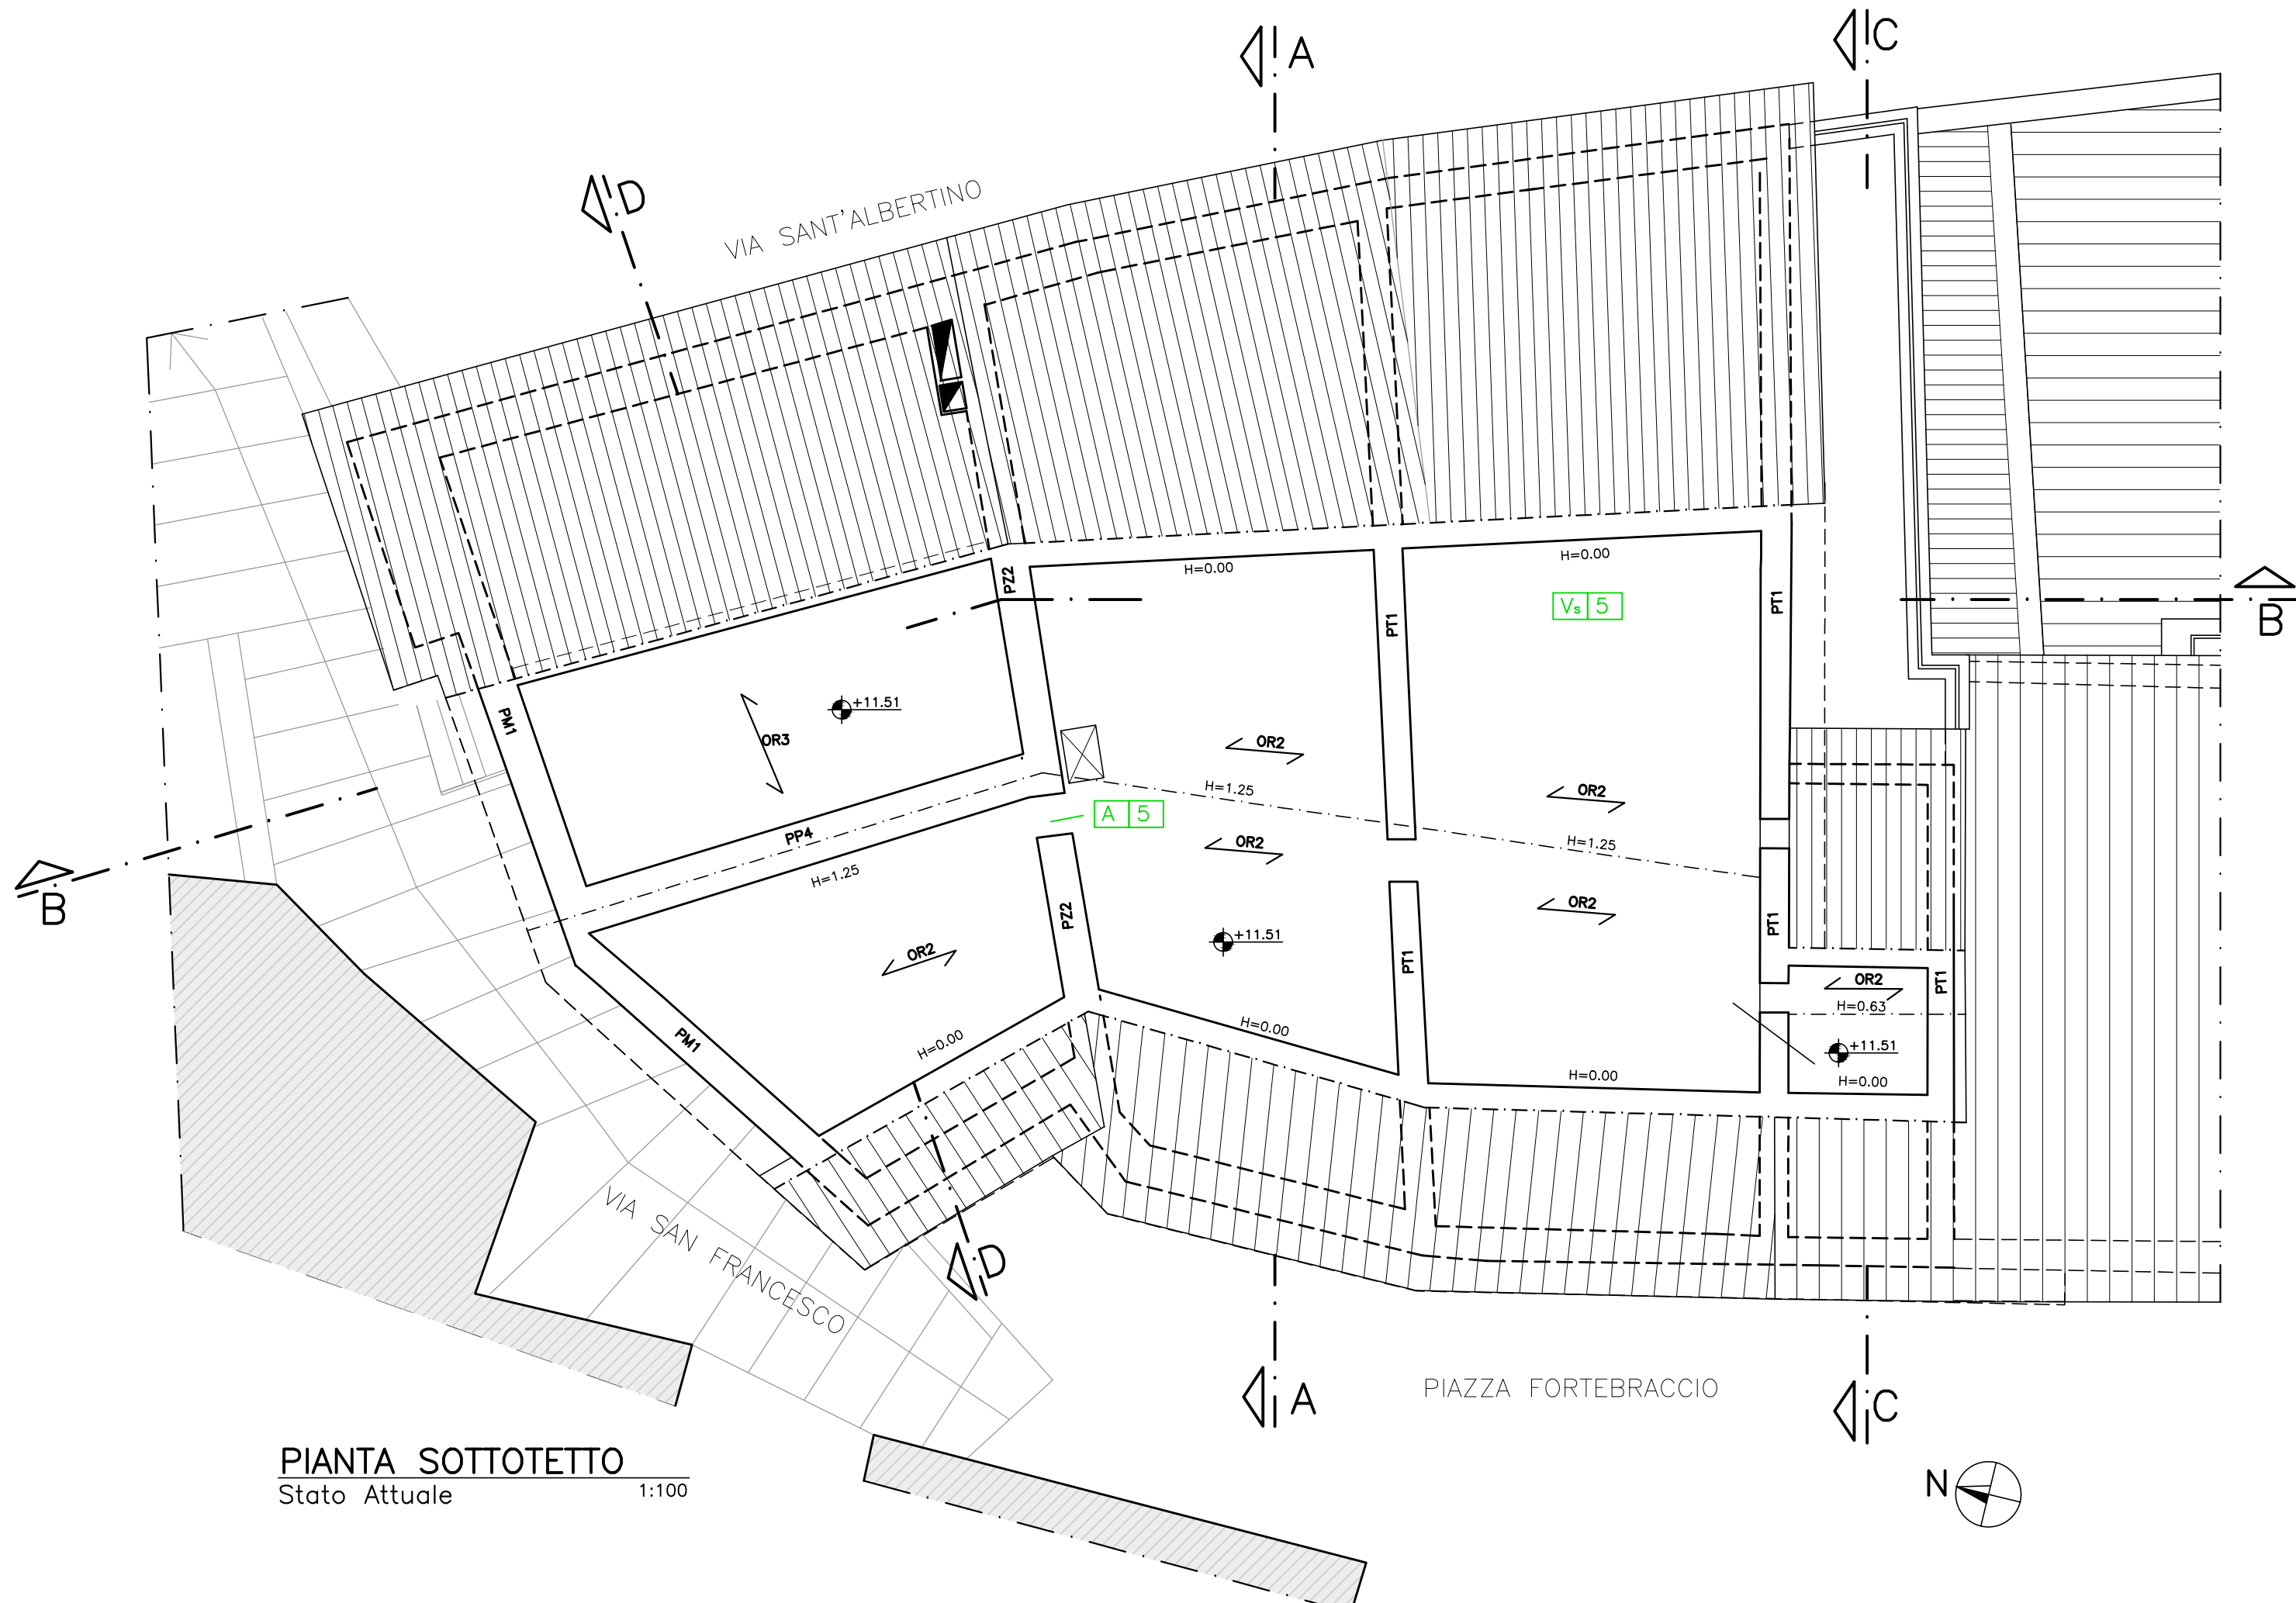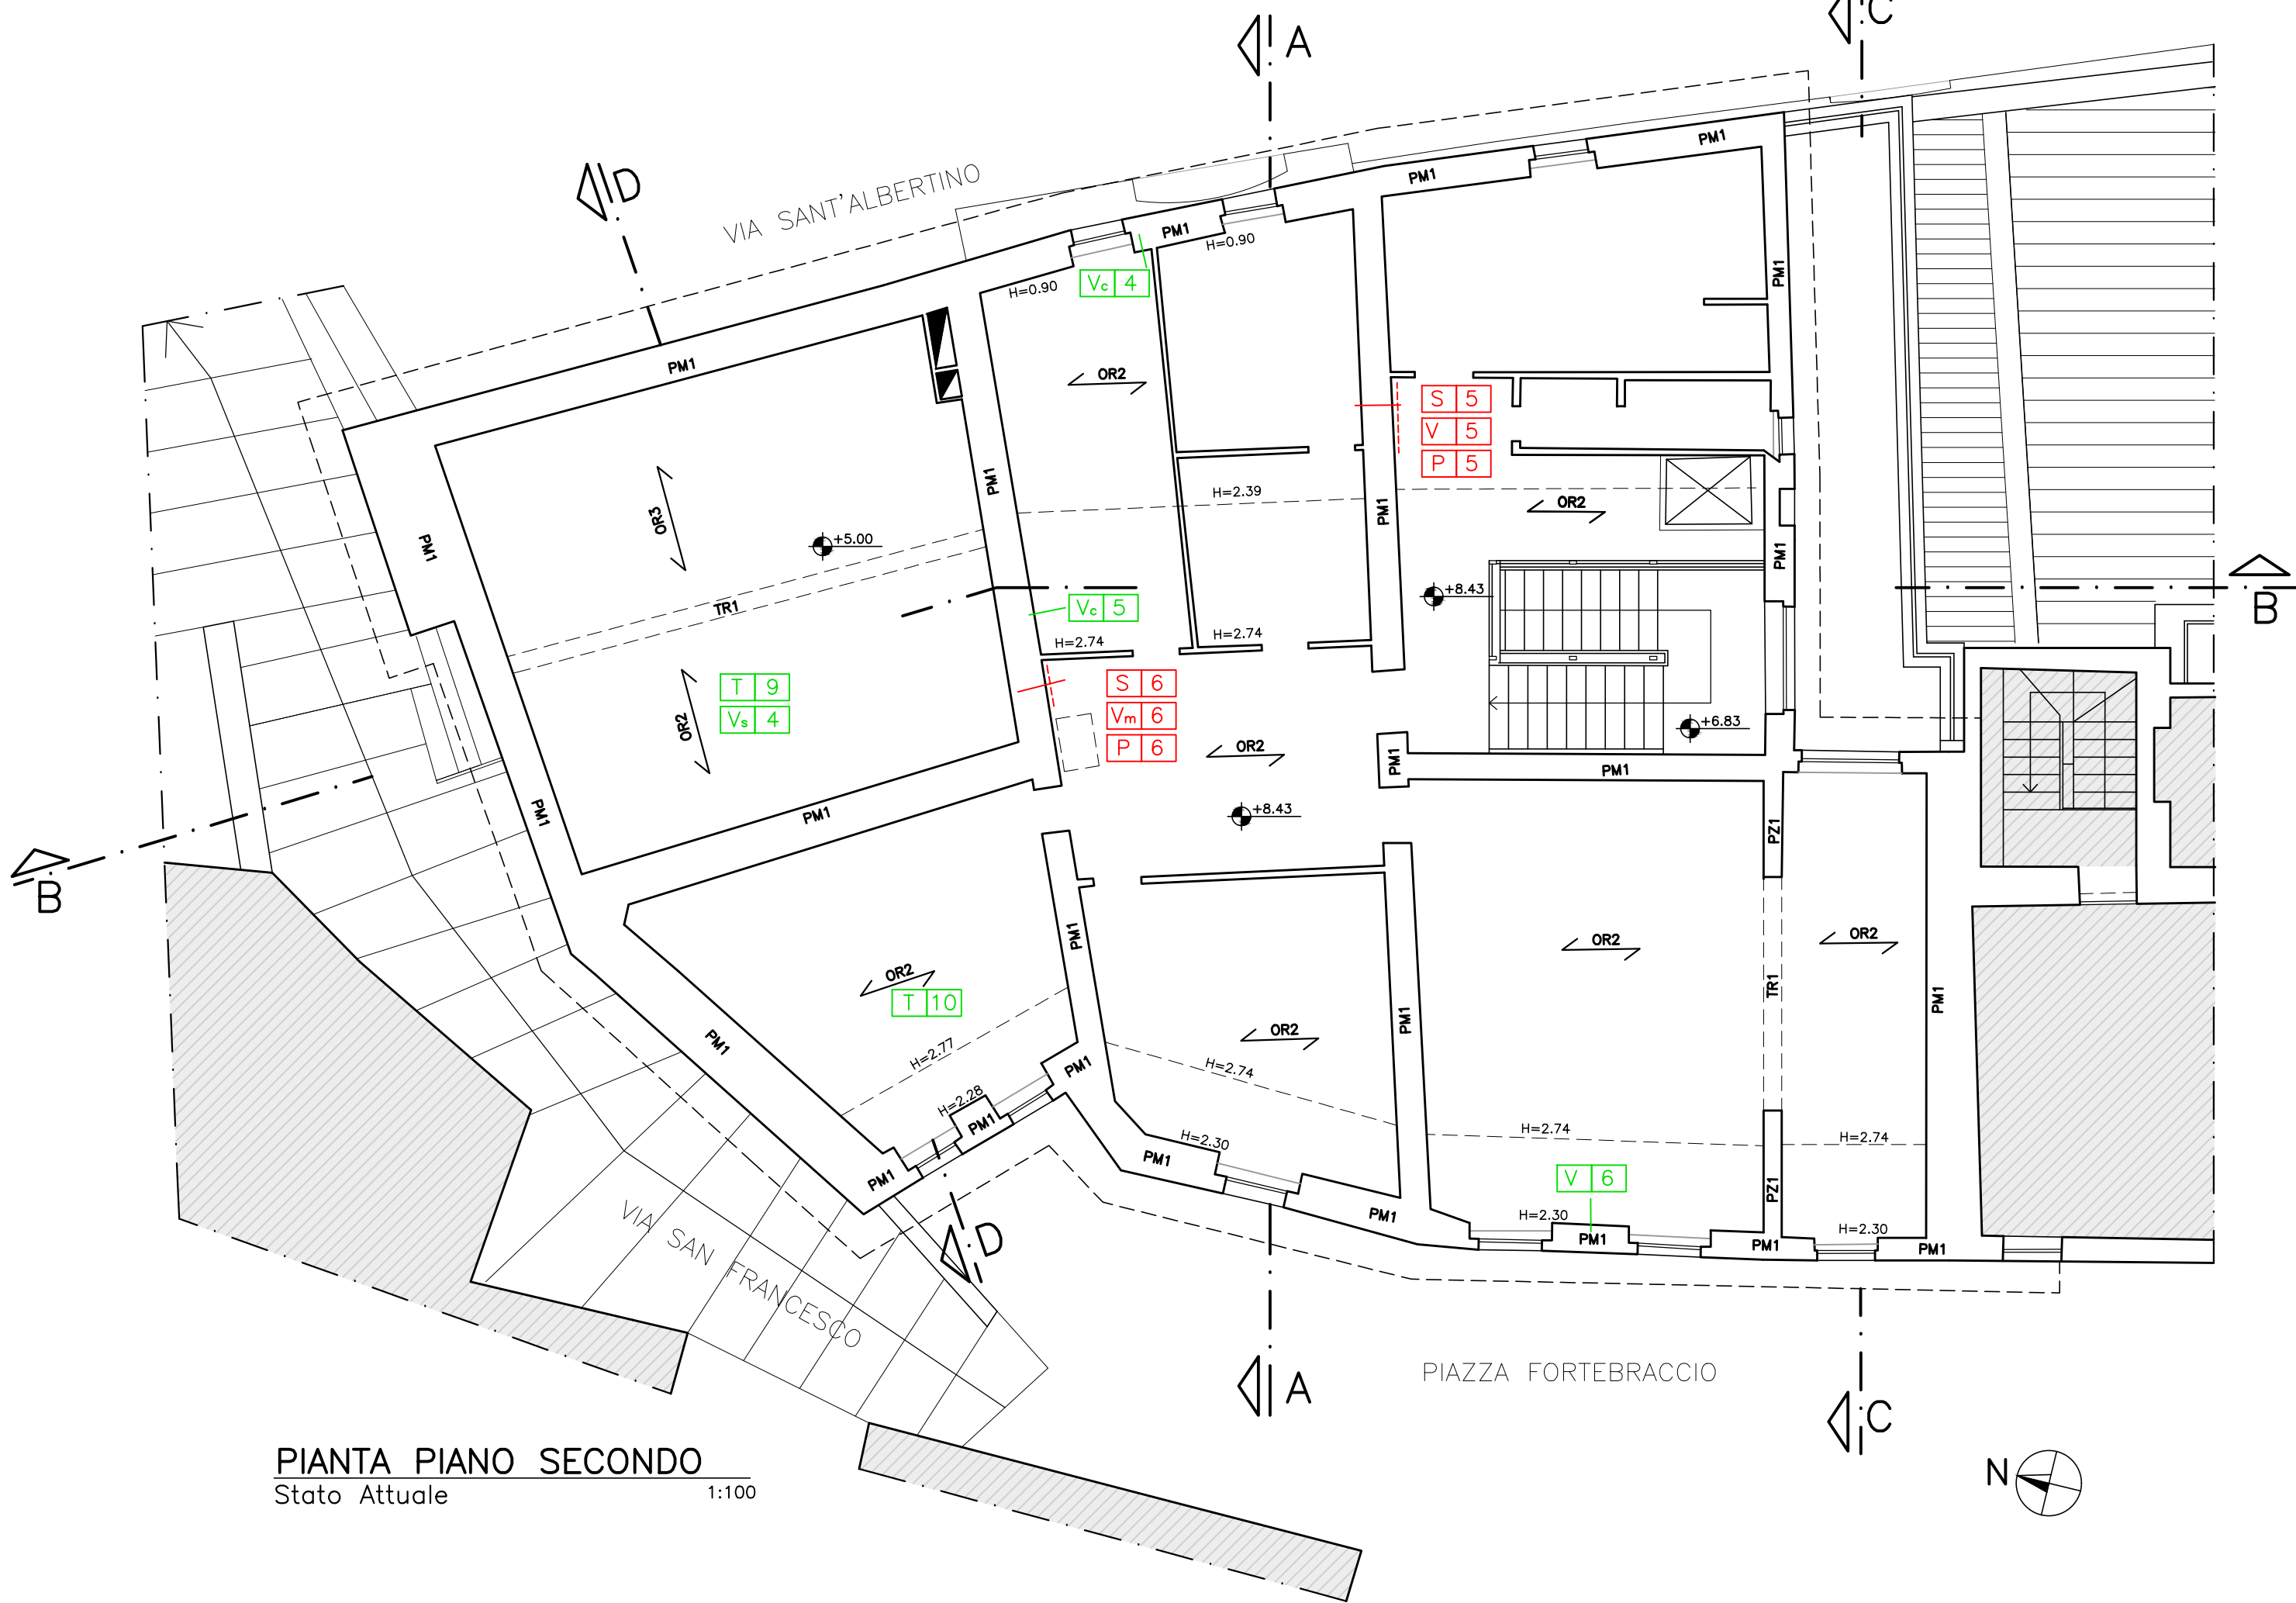

COMUNE DI MONTONE

D.G.R. N. 1001 del 06/09/2016 - Interventi di prevenzione del rischio sismico su edifici pubblici strategici o rilevanti ex art. 2 co. 1 lett. b dell'OCDCPC n. 293/15

VERIFICA DELLA VULNERABILITA' SISMICA E INTERVENTI DI MIGLIORAMENTO SISMICO "PALAZZO COMUNALE"

PROGETTO ESECUTIVO

Elaborato	PIANO DELLE INDAGINI			
1.02	Allegato grafico Pianta 1:100			
Aut.	data	redatto	verificato	approvato
01	18/10/2019	Elaborazione e Consegna	PM	PM
02			PM	PM
03			PM	PM

STUDIO MARCUCCI E ASSOCIATI
Ing. Paolo Marucci - arch. Gianluca Biondi - Ing. Maurizio Spigarello - Ing. Luigi Rossi - Ing. Leonardo Boccali
via S. Apollinare 4 - 06081 ASSISI (PG) - 075812345 - fax: 075813757 - e-mail: posta@marucciacassociati.it

Questo documento è di proprietà esclusiva. È proibita la riproduzione anche parziale. La proprietà intellettuale è riservata ai titolari dei diritti.