

oggetto

AMPLIAMENTO LABORATORIO INDUSTRIALE PER PRODUZIONE PRODOTTI ALIMENTARI

ubicazione

MONTONE (PG) - ZONA INDUSTRIALE SANTA MARIA DI SETTE



avviso

13b

> LAYOUT LINEE PRODUTTIVE STATO DI PROGETTO

committente

SALPA & CHERUBINI S.R.L.

architettura e design  
GEO PROGET ASSOCIATI

firmatario

SALPA & CHERUBINI S.R.L.

Via Cavour 111-00144 Roma(RM) - Tel. 075 856102

P.Iva: 02592180511 - C.F.: 00134180512

246 Ann. - Via Toscana 56/57 - 06016 San Giuliano (PG)



firmatario

firmatario

firmatario

firmatario

LA PROPRIETÀ DI QUESTO DISEGNO È RISERVATA AI TERMINI DI LEGGE E FATTO DIVIETO A CHIUNQUE RIPRODURLO O RENDERLO NOTO A TERZI

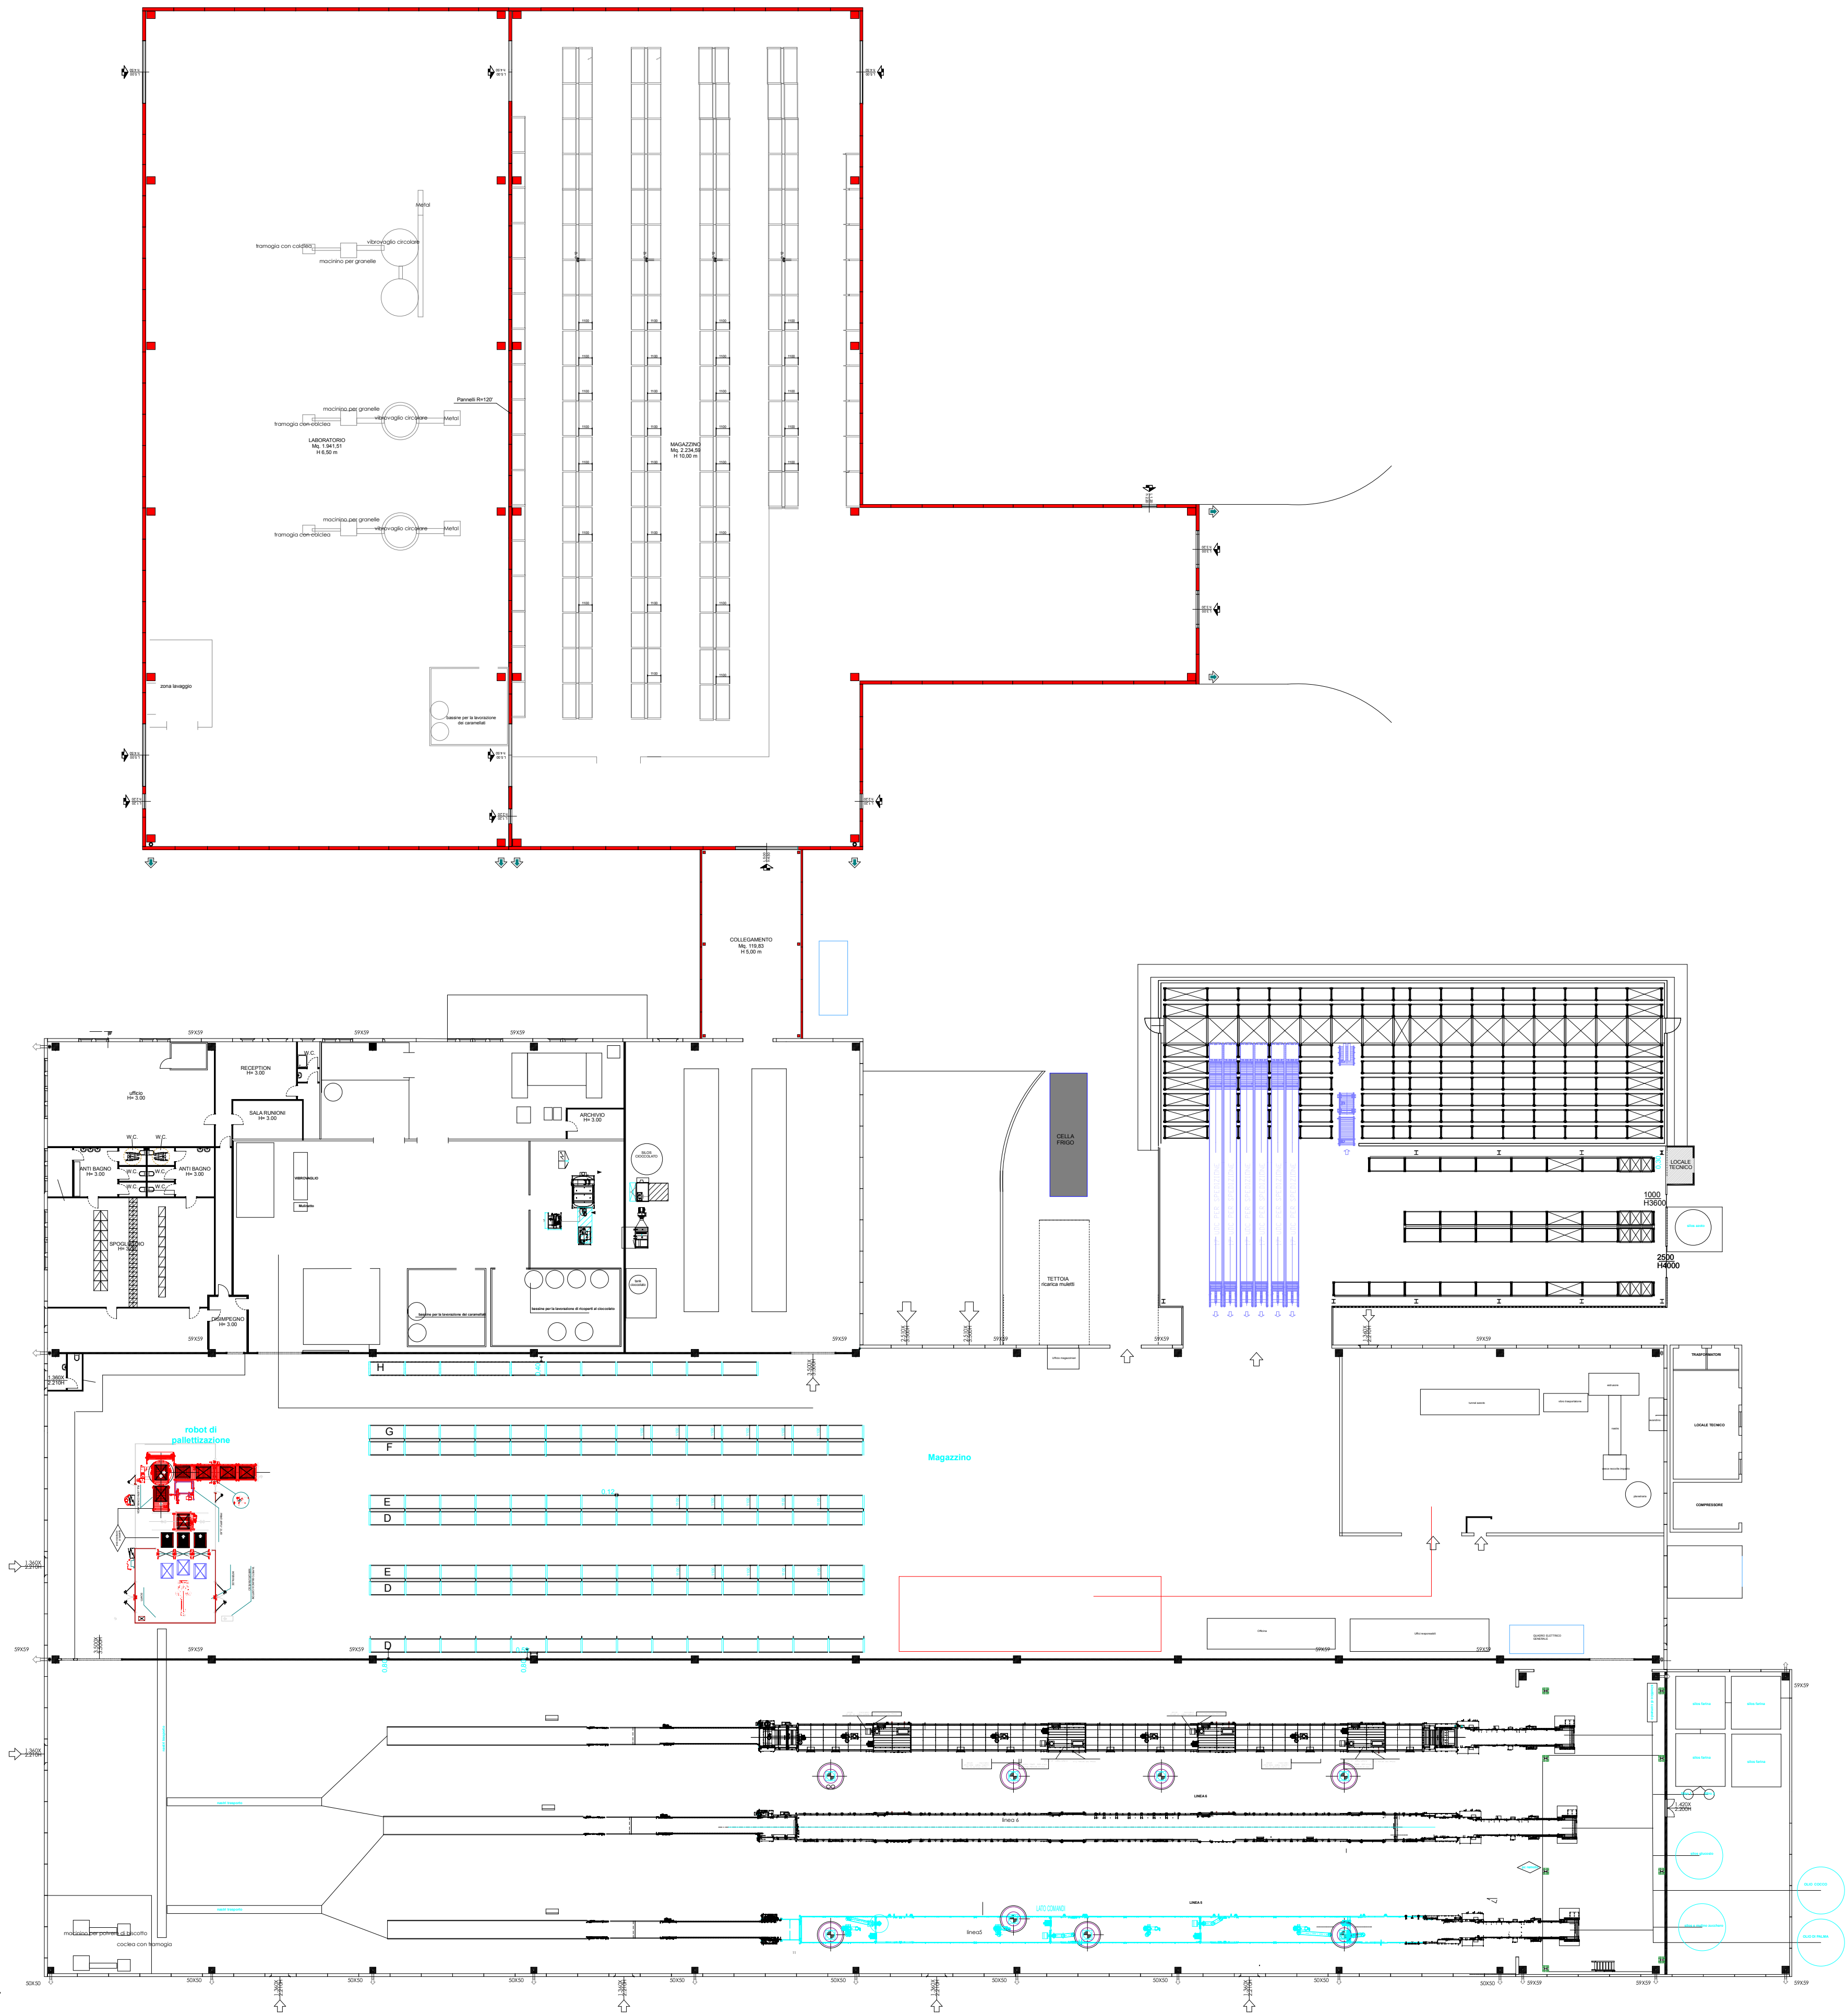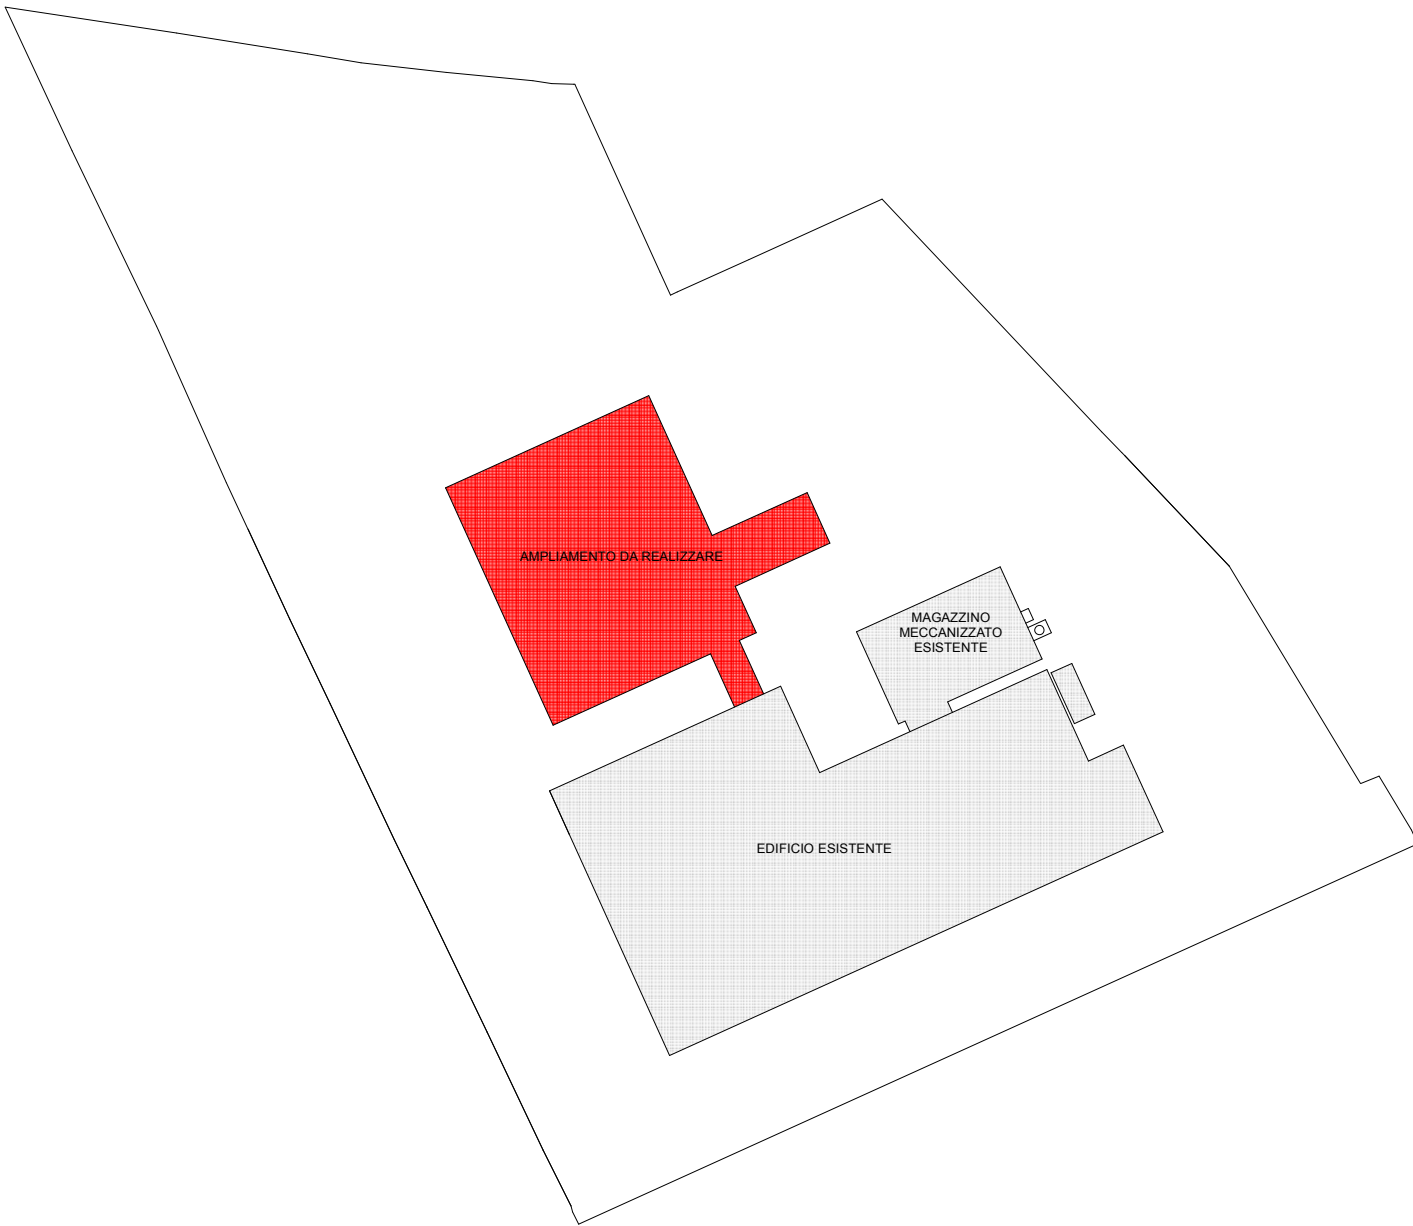

PIANTA PIANO TERRA