

AMPIAMENTO LABORATORIO INDUSTRIALE PER PRODUZIONE PRODOTTI ALIMENTARI

MONTONE (PG) - ZONA INDUSTRIALE SANTA MARIA DI SETTE

3b

> PLANIMETRIA SISTEMAZIONE STANDARD URBANISTICI  
STATO DI PROGETTO

SALPA & CHERUBINI S.R.L.

architetture e design

Salpa & Cherubini S.R.L.

GEOPROGET ASSOCIATI - P.zza Municipio 3, 06016 San Giuliano (PG) - Tel. 075 856102 - E-mail: geoproget@salpa.it

Via Cavouri 171-00144 Roma (RM) - Tel. 075 856102

P.Iva: 02922100411 - C.F.: 00134180512

Sede: Via Toscana 15/57 - 06016 San Giuliano (PG)

LA PROPRIETÀ DI QUESTO DISEGNO È RISERVATA AI TERMINI DI LEGGE E FATTO DIVIETO A CHIUNQUE RIPRODURLO O RENDERLO NOTO A TERZI


- Tabella standards urbanistici:

- Superficie lotto edificabile:	mq.	57.136,00
- Volume autorizzato:	mc.	73.666,71
- Volume ampliamento:	mc.	36.491,98
- Volume totale:	mc.	110.123,69

<b>PARCHEGGI</b>		
- 1mq/10mc:	mq.	11.012,87
- Parcheggi di progetto		
- 1 (70,50 x 5,50) =	mq.	385,00
- 2 (82,50 x 5,50) =	mq.	453,75
- 3 (85,00 x 5,50) =	mq.	467,50
- 4 (25,00 x 5,50) =	mq.	233,75
- 5 (32,50 x 5,50) =	mq.	179,75
- 6 2 x (37,50 x 5,50) =	mq.	412,50
- 7 (37,50 x 5,50) =	mq.	206,25
- 8 (67,50 x 5,50) =	mq.	371,25
- 9 2 x (90,00 x 5,50) =	mq.	990,00
- 10 2 x (90,00 x 5,50) =	mq.	990,00
- 11 2 x (90,00 x 5,50) =	mq.	990,00
- 12 (90,00 x 5,50) =	mq.	495,00
- 13 (87,50 x 5,50) =	mq.	481,25
- 14 (67,50 x 5,50) =	mq.	371,25
- 15 (57,50 x 5,50) =	mq.	316,25
- 16 (40,00 x 5,50) =	mq.	220,00
- 17 (35,00 x 5,50) =	mq.	192,50
- 18 (15,00 x 5,50) =	mq.	82,50
- 19 (10,00 x 5,50) =	mq.	55,00
- 20 (62,50 x 5,50) =	mq.	343,75
- 21 (55,00 x 5,50) =	mq.	302,50
- 22 12 x (2,50 x 5,50) =	mq.	165,00
- 23 (102,50 x 5,50) =	mq.	563,75
- 24 (47,50 x 5,50) =	mq.	261,25
- 25 (37,50 x 5,50) =	mq.	206,25
- 26 15 x (5,50 x 2,50) =	mq.	206,25
- 27 (37,50 x 5,50) =	mq.	206,25
- 28 (65,00 x 5,50) =	mq.	206,25
- 29 84 x (5,50 x 2,50) =	mq.	1.155,00
	mq.	11.429,25

11.429,25 > 11.012,87 - Requisito rispettato

<b>VERDE</b>		
- 5% sup. lotto	mq.	2.856,80
- Verde di progetto		
- 1	mq.	3.774,02
- 2	mq.	1.308,77
	mq.	5.082,79
5.082,79 > 2.856,80 - Requisito rispettato		
<b>SUPERFICIE PERMEABILE</b>		
- 20%/sup. lotto libera da cost.	mq.	8.549,77
- Superficie permeabile di progetto		
- 1	mq.	3.774,02
- 2	mq.	1.908,77
- 3	mq.	9.719,88
- 21	mq.	302,50
- 23	mq.	563,75
	mq.	15.708,17
15.708,17 > 8.549,77 - Requisito rispettato		
<b>ALBERATURE</b>		
- 1 pianta ogni 60 mq di superficie libera = 712,48	num.	713
- Alberature di progetto		
- Alberi ad alto fusto	num.	357
- Alberi a medio fusto	num.	357
	num.	714
713 > 714 - Requisito rispettato		

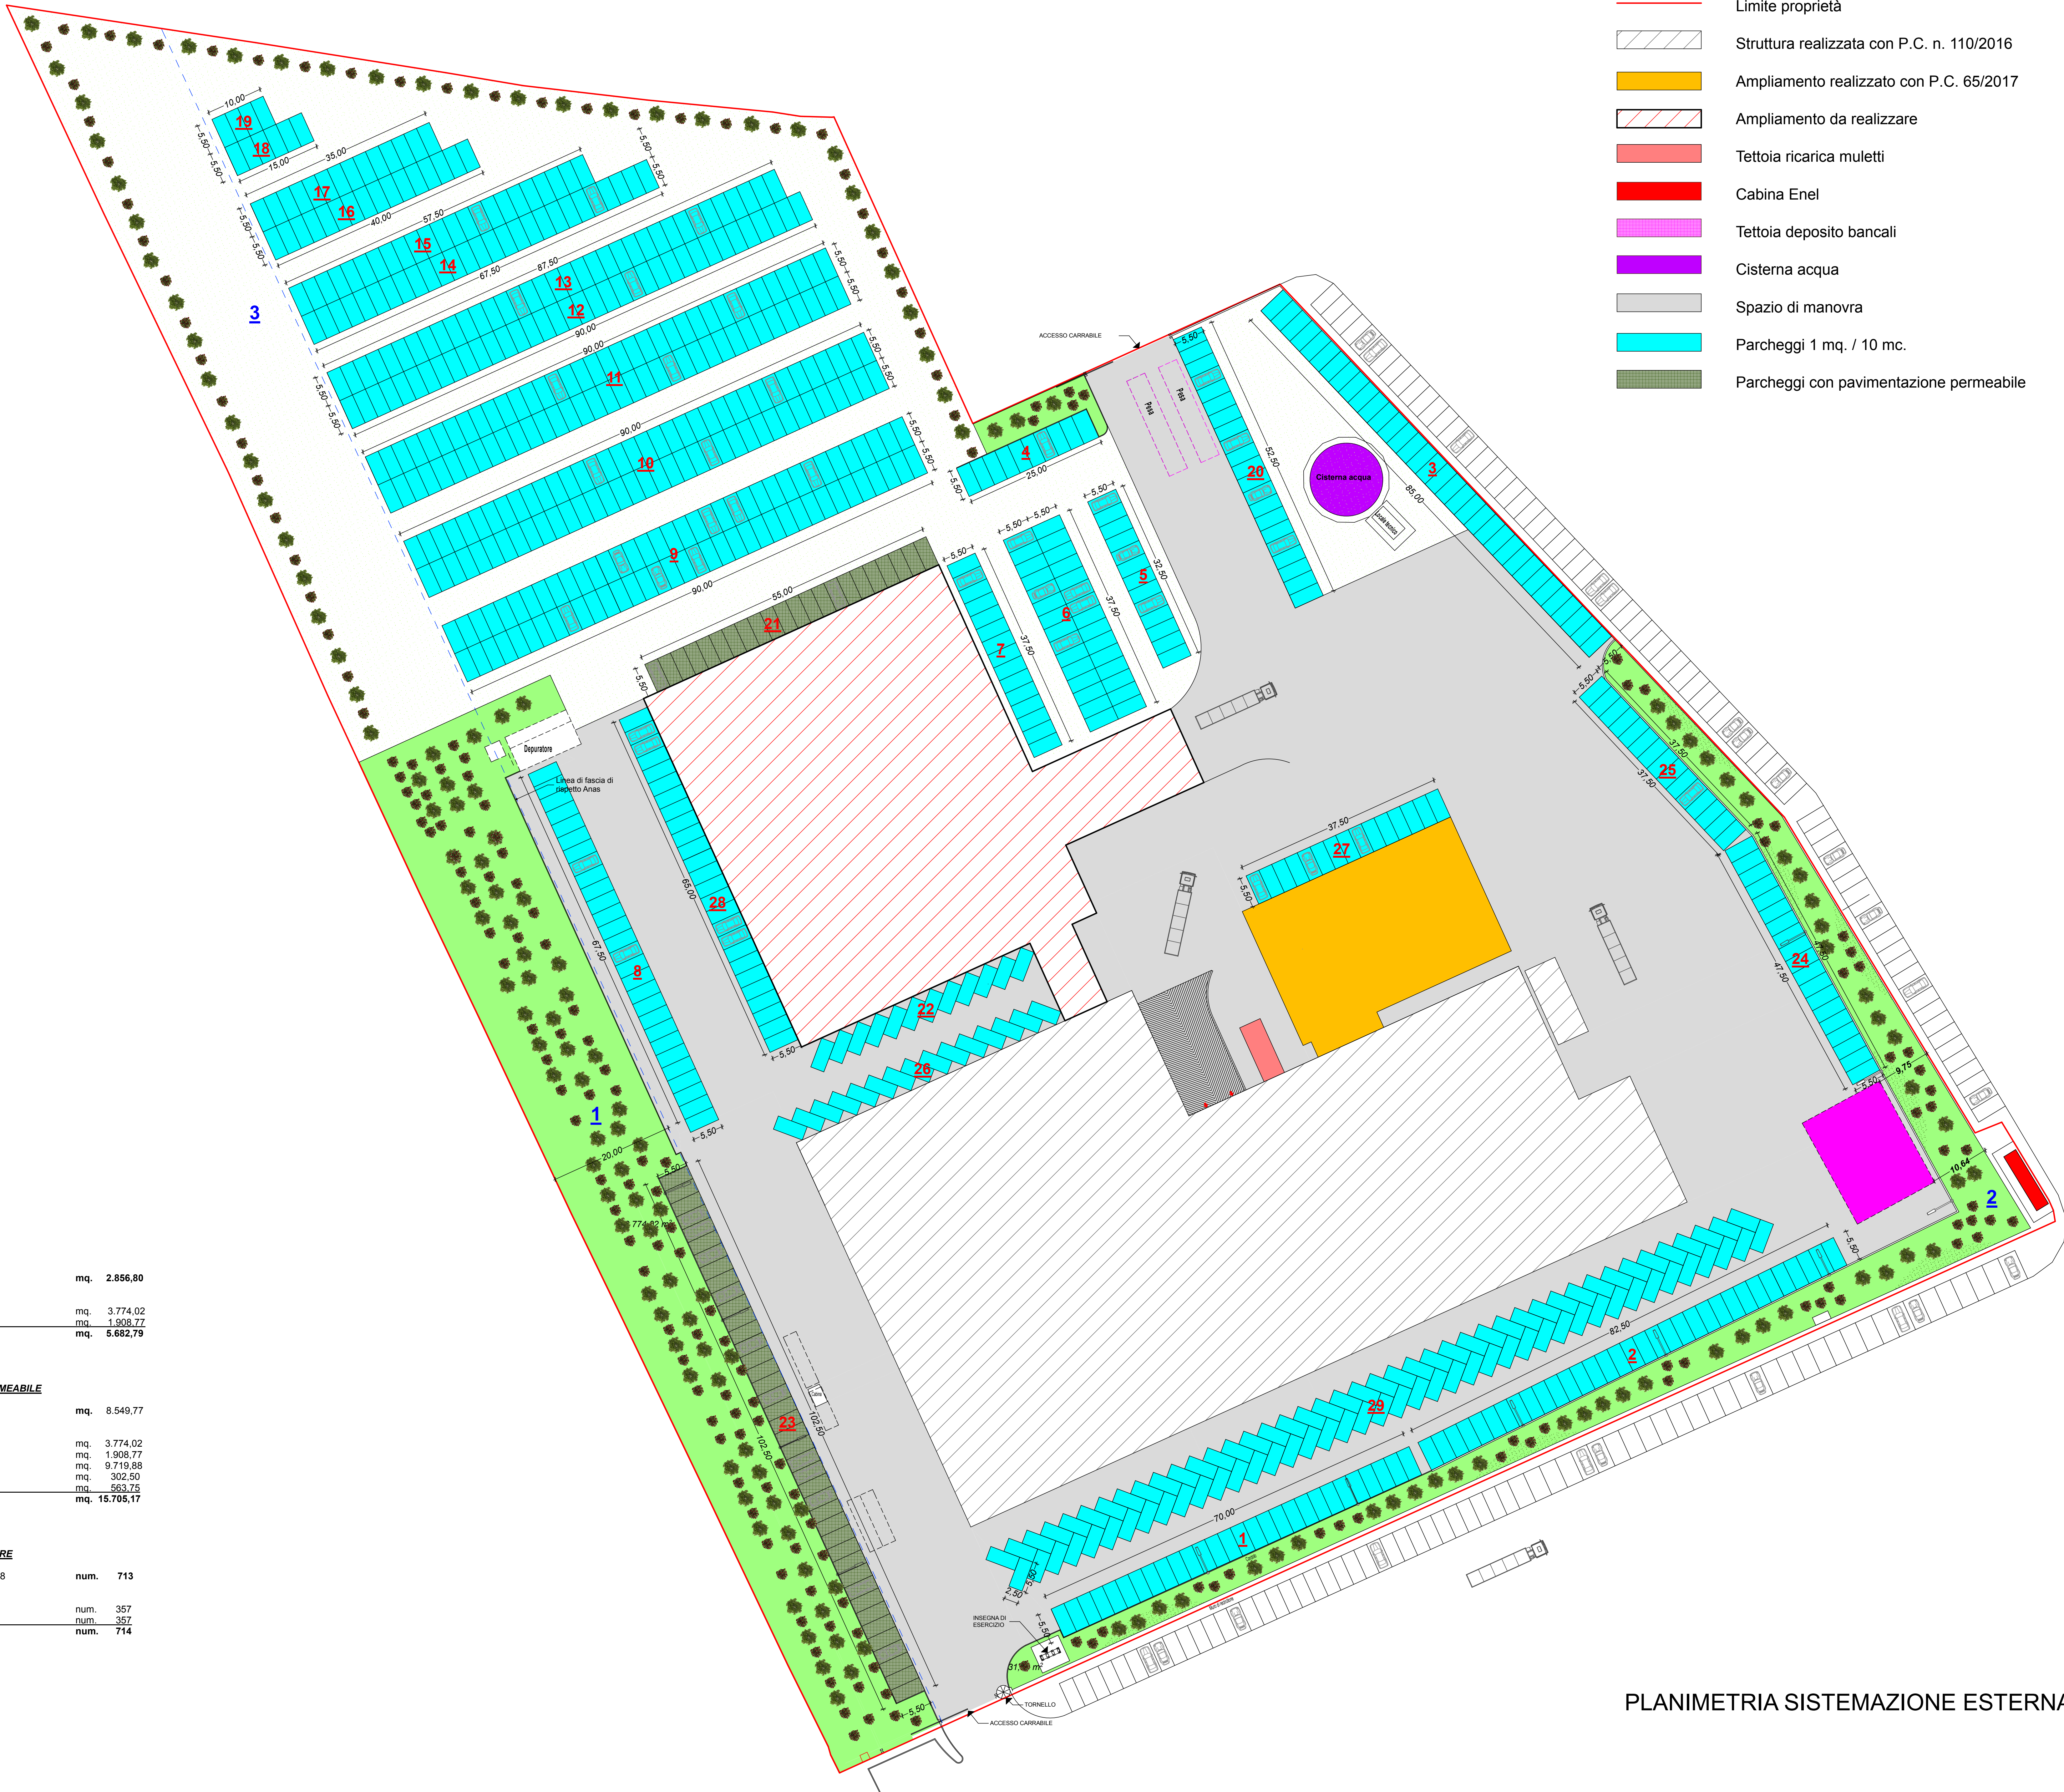

PLANIMETRIA SISTEMAZIONE ESTERNA