


Piano Primo - Quote

1:100

| Superfici nette piano primo | | | |
|-----------------------------|-------------------------|-----------------|---------------------|
| Piano | Zona | Superficie (mq) | Perimetro lordo (m) |
| Piano Primo | Bagno B | 7,27 | 10,79 |
| Piano Primo | Antib. A | 5,23 | 9,15 |
| Piano Primo | Antib. B | 5,77 | 9,65 |
| Piano Primo | Antib. C | 5,76 | 9,63 |
| Piano Primo | Att. libere/Refettorio | 94,38 | 43,74 |
| Piano Primo | Bagno A | 6,45 | 10,42 |
| Piano Primo | Bagno C | 7,27 | 10,79 |
| Piano Primo | Dep. A | 2,43 | 7,00 |
| Piano Primo | Dep. A.L. | 2,78 | 7,66 |
| Piano Primo | Dep. B | 2,68 | 7,28 |
| Piano Primo | Dep. C | 2,68 | 7,28 |
| Piano Primo | Disimpegno | 28,96 | 40,10 |
| Piano Primo | Rampe | 57,34 | 47,60 |
| Piano Primo | Sezione A | 55,32 | 30,24 |
| Piano Primo | Sezione B | 55,12 | 30,67 |
| Piano Primo | Sezione C | 55,43 | 30,66 |
| Piano Primo | Spogliatoio ins. | 4,02 | 8,02 |
| Piano Primo | Stanza per l'assistente | 15,10 | 15,74 |
| Piano Primo | WC ins. | 4,02 | 8,02 |
| | | 418,01 m² | 344,44 m |

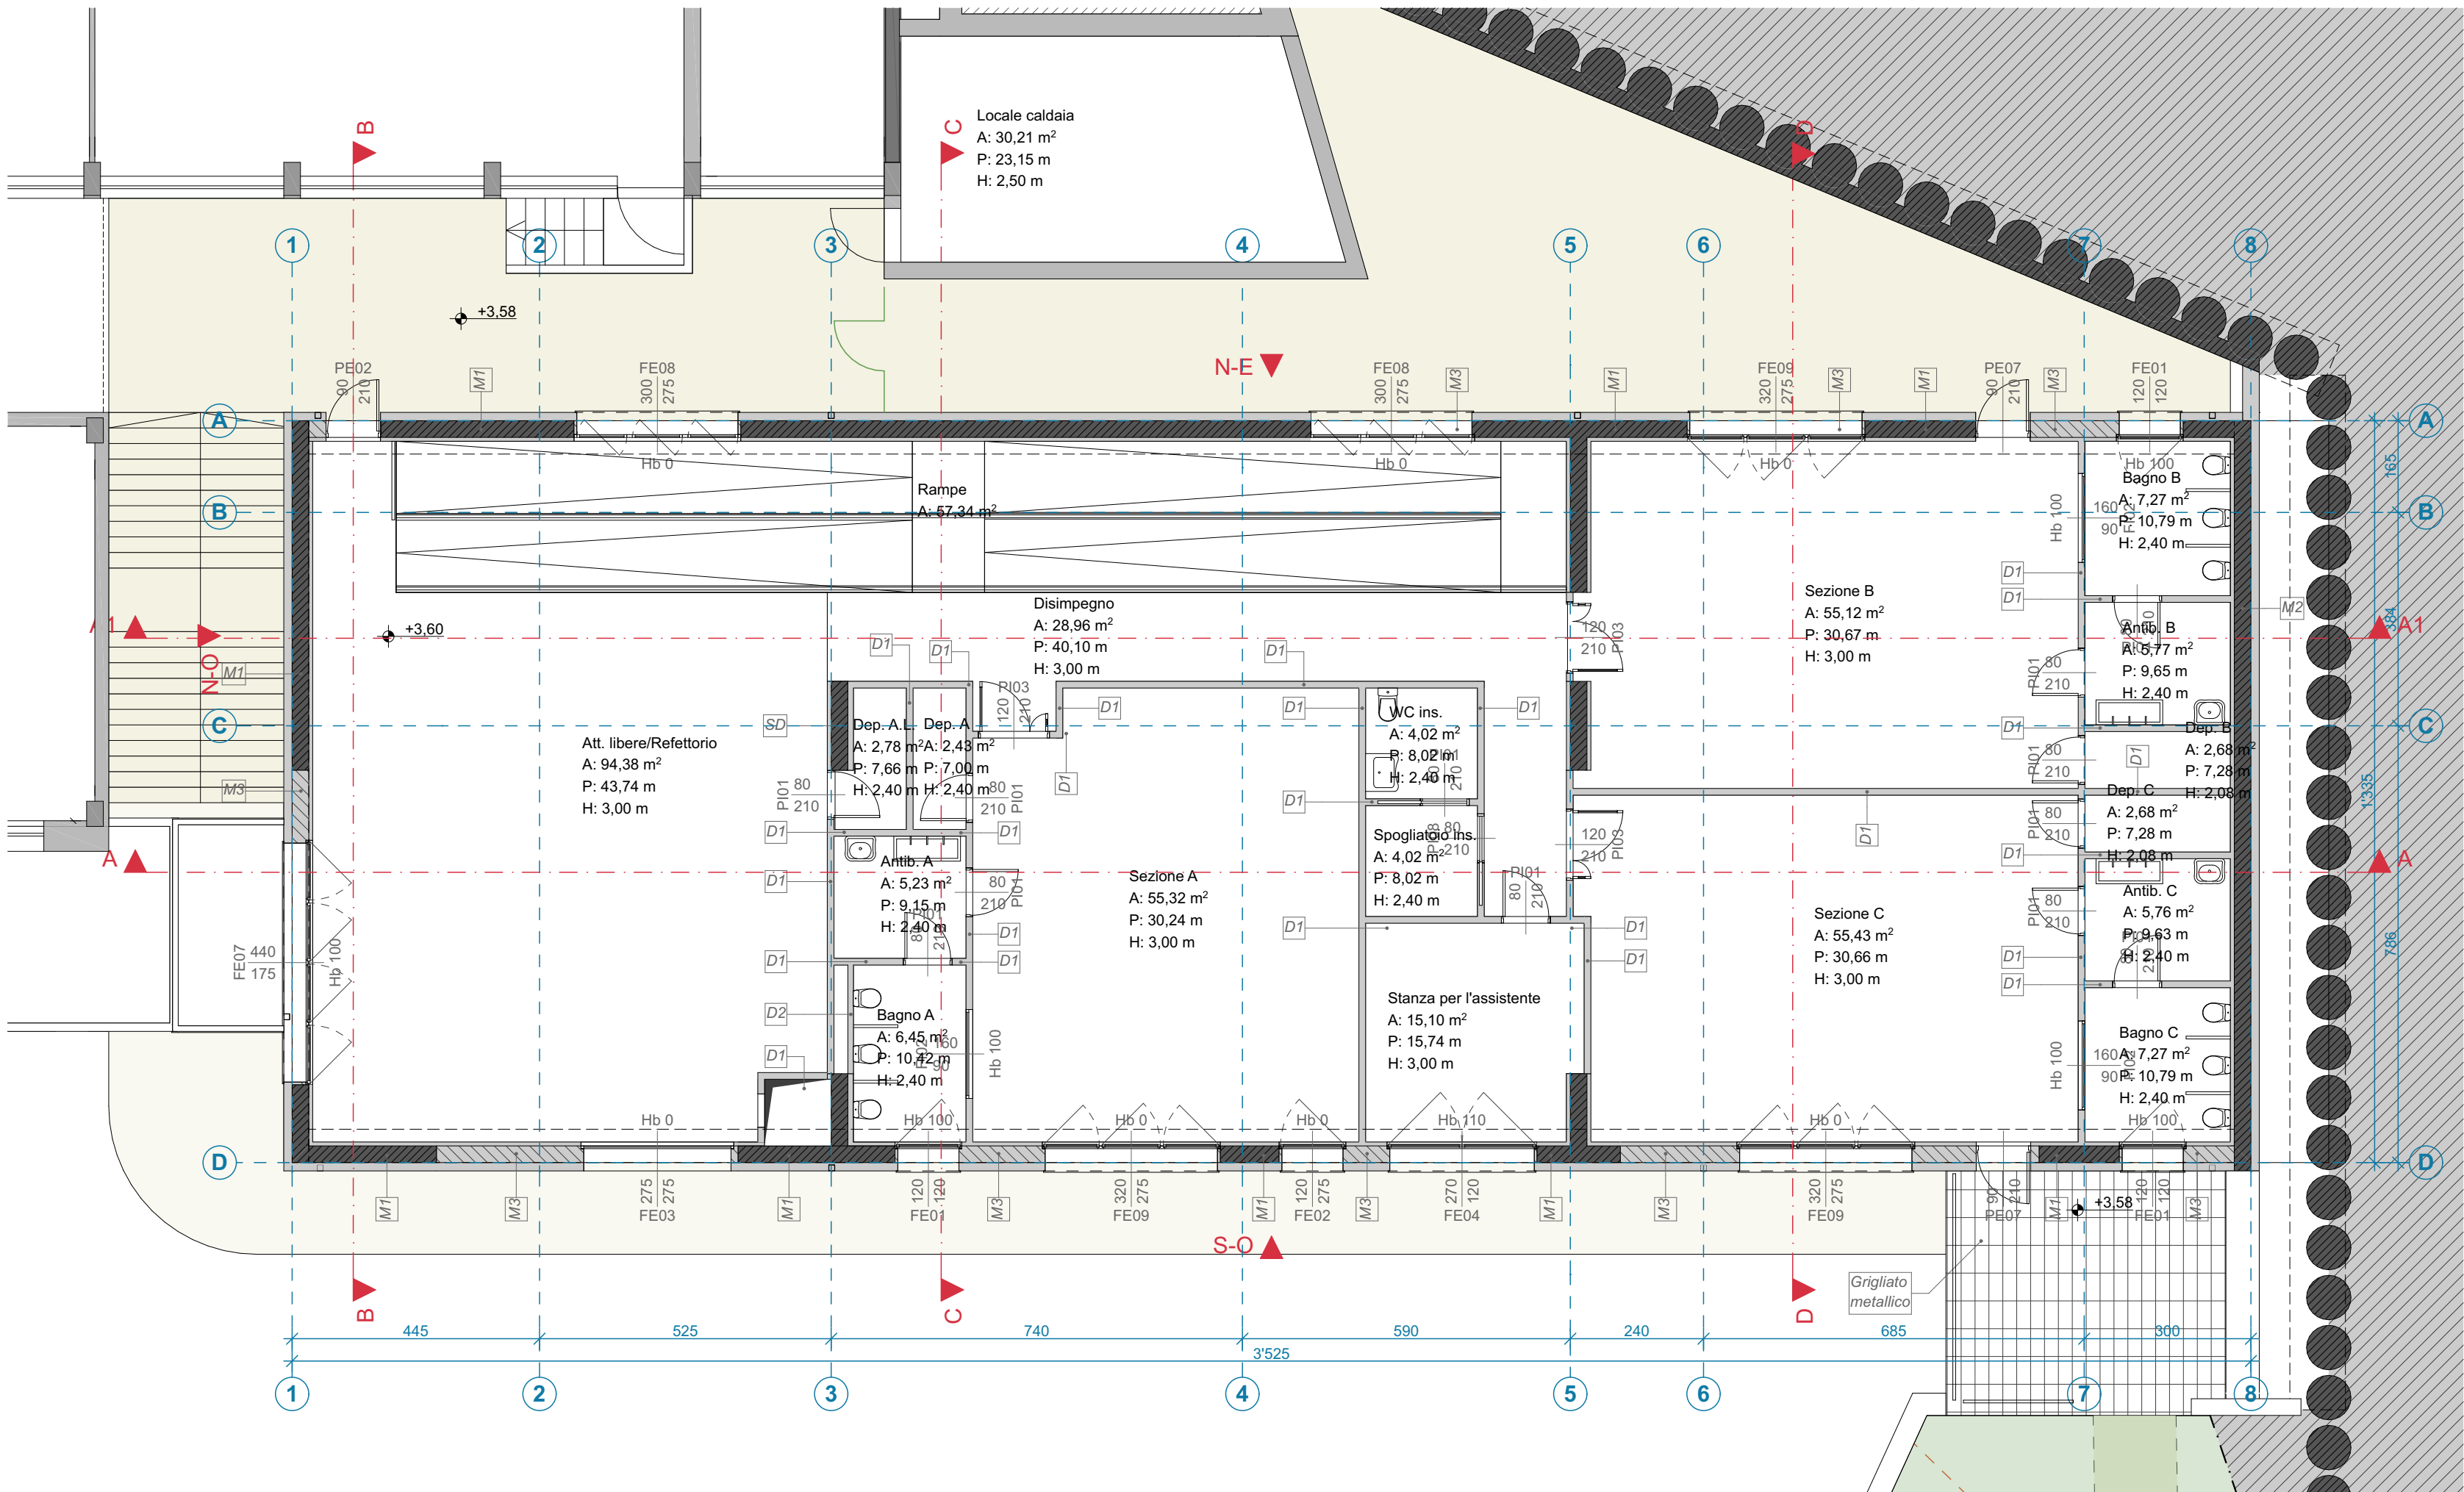

Piano Primo

1:100

Comitante

Finanziato dall'Unione europea

NextGenerationEU

COMUNE DI MONTONE

Piazza Fortebraccio, 3 - 06014 Montone (PG)

PIANO NAZIONALE DI RIPRESA E RESILIENZA

MISSIONE 4: ISTRUZIONE E RICERCA

COMPONENTE 1: POTENZIAMENTO DELL'OFFERTA DEI SERVIZI DI ISTRUZIONE: DAGLI ASILI NIDO ALL'UNIVERSITA'

INVESTIMENTO 1.1: PIANO PER ASILI NIDO E SCUOLE DELL'INFANZIA E SERVIZI DI EDUCAZIONE E CURA PER LA PRIMA INFANZIA

| | | | | | |
|------|-------------|-------------------------|-------------|---------|------------|
| C | | | | | |
| B | | | | | |
| A | | | | | |
| - | MAGGIO 2023 | Emissione | | EXUP | EXUP |
| REV. | DATA | EMISSIONE/AGGIORNAMENTO | DESCRIZIONE | REDATTO | VERIFICATO |

Progetto

REALIZZAZIONE NUOVO POLO PER L'INFANZIA

CUP: G38H22000070006

EXUP

EXUP s.r.l.

via S. Petri, 12 - 06019 Umbertide (PG)

tel. 075 541 52 71 - info@exup.it - www.exup.it

Isoprova

UNI EN ISO 9001:2015

UNI EN ISO 14001:2015

UNI EN ISO 45001:2018

oice

ASSOCIATO

Il R.U.P.

Geom. Claudio MARIOTTI

Nome file

23016_impaginazione definitivo.pln

Commissa

23_016

Scala

Elab

d-PA

Oggetto

PROGETTO ARCHITETTONICO

Pianta Piano Primo

Tav

04