



## Profilo 5

1:200

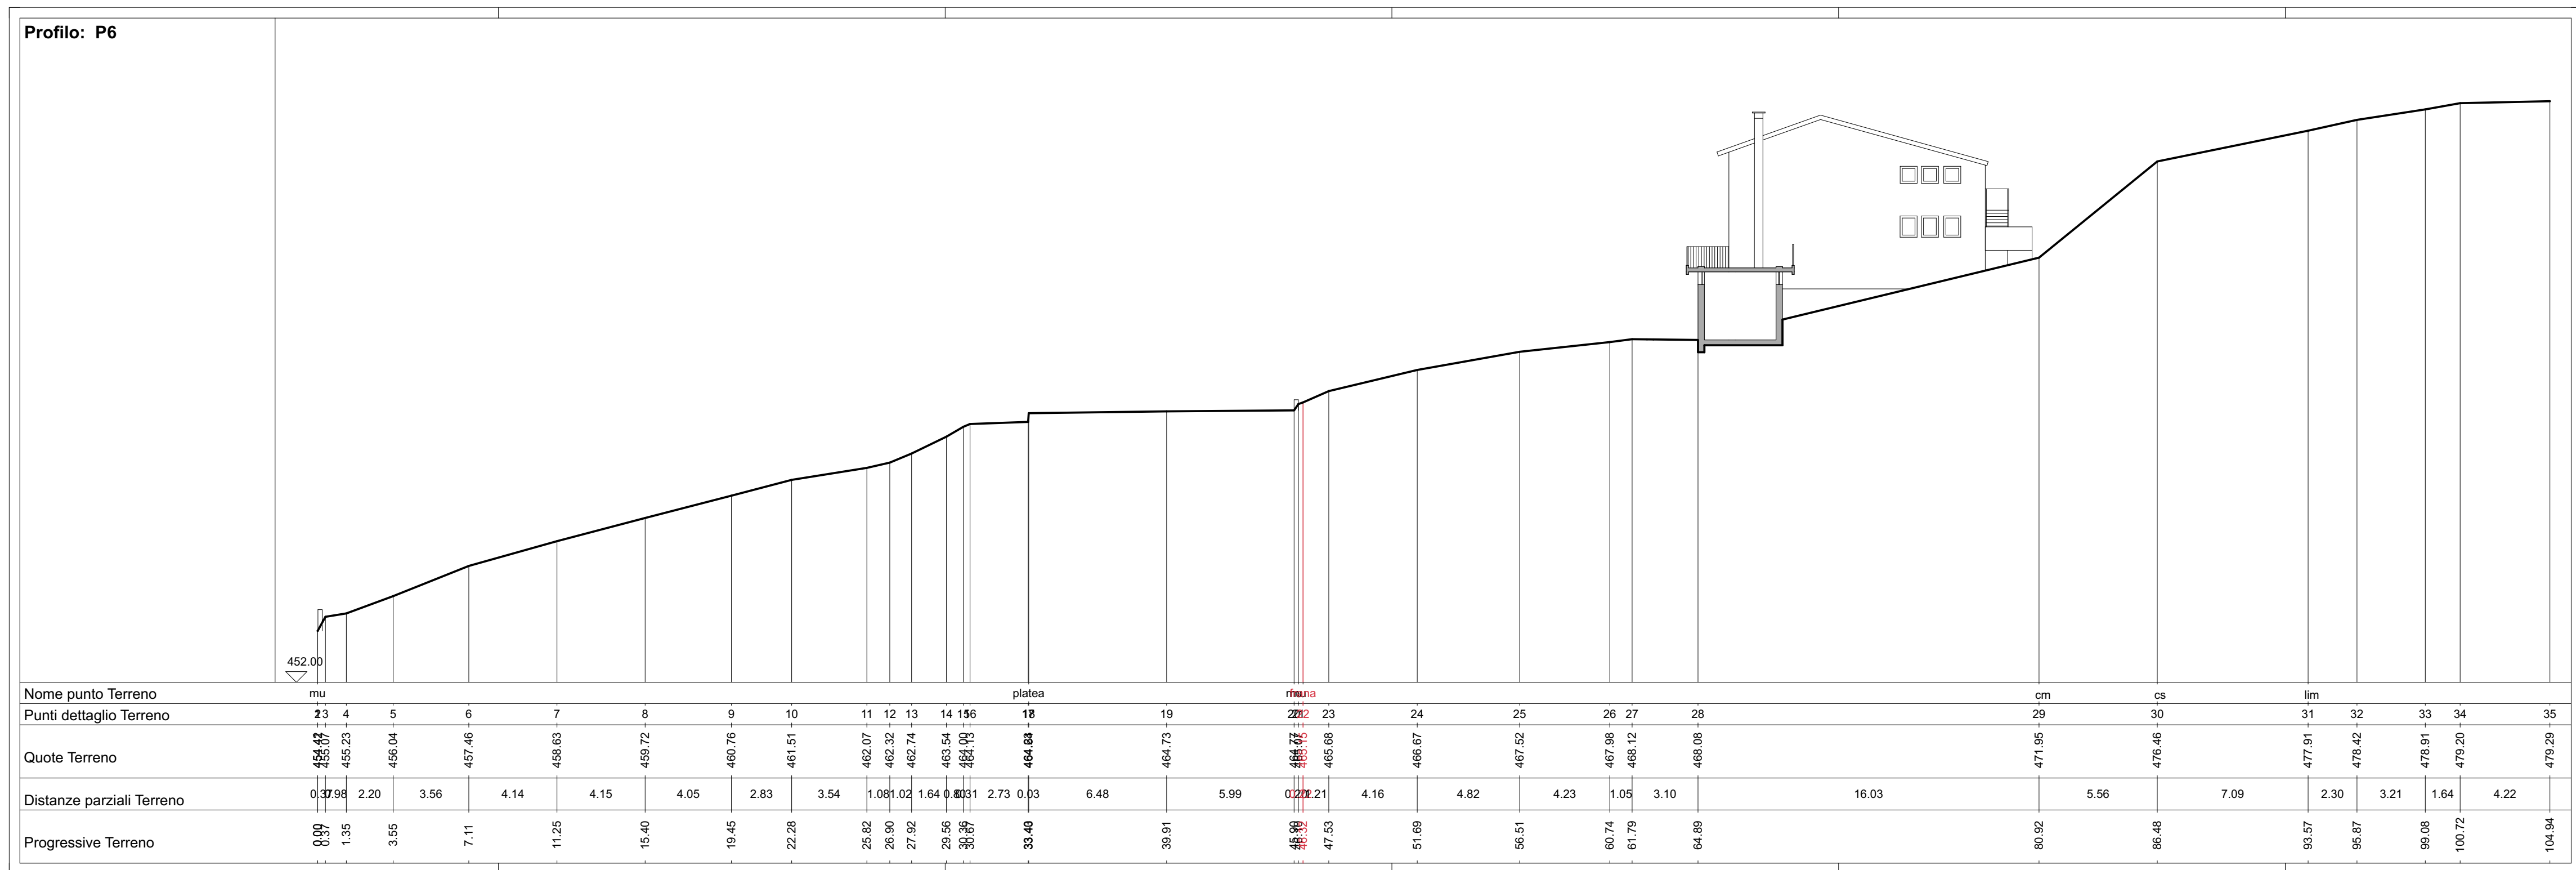



1:200

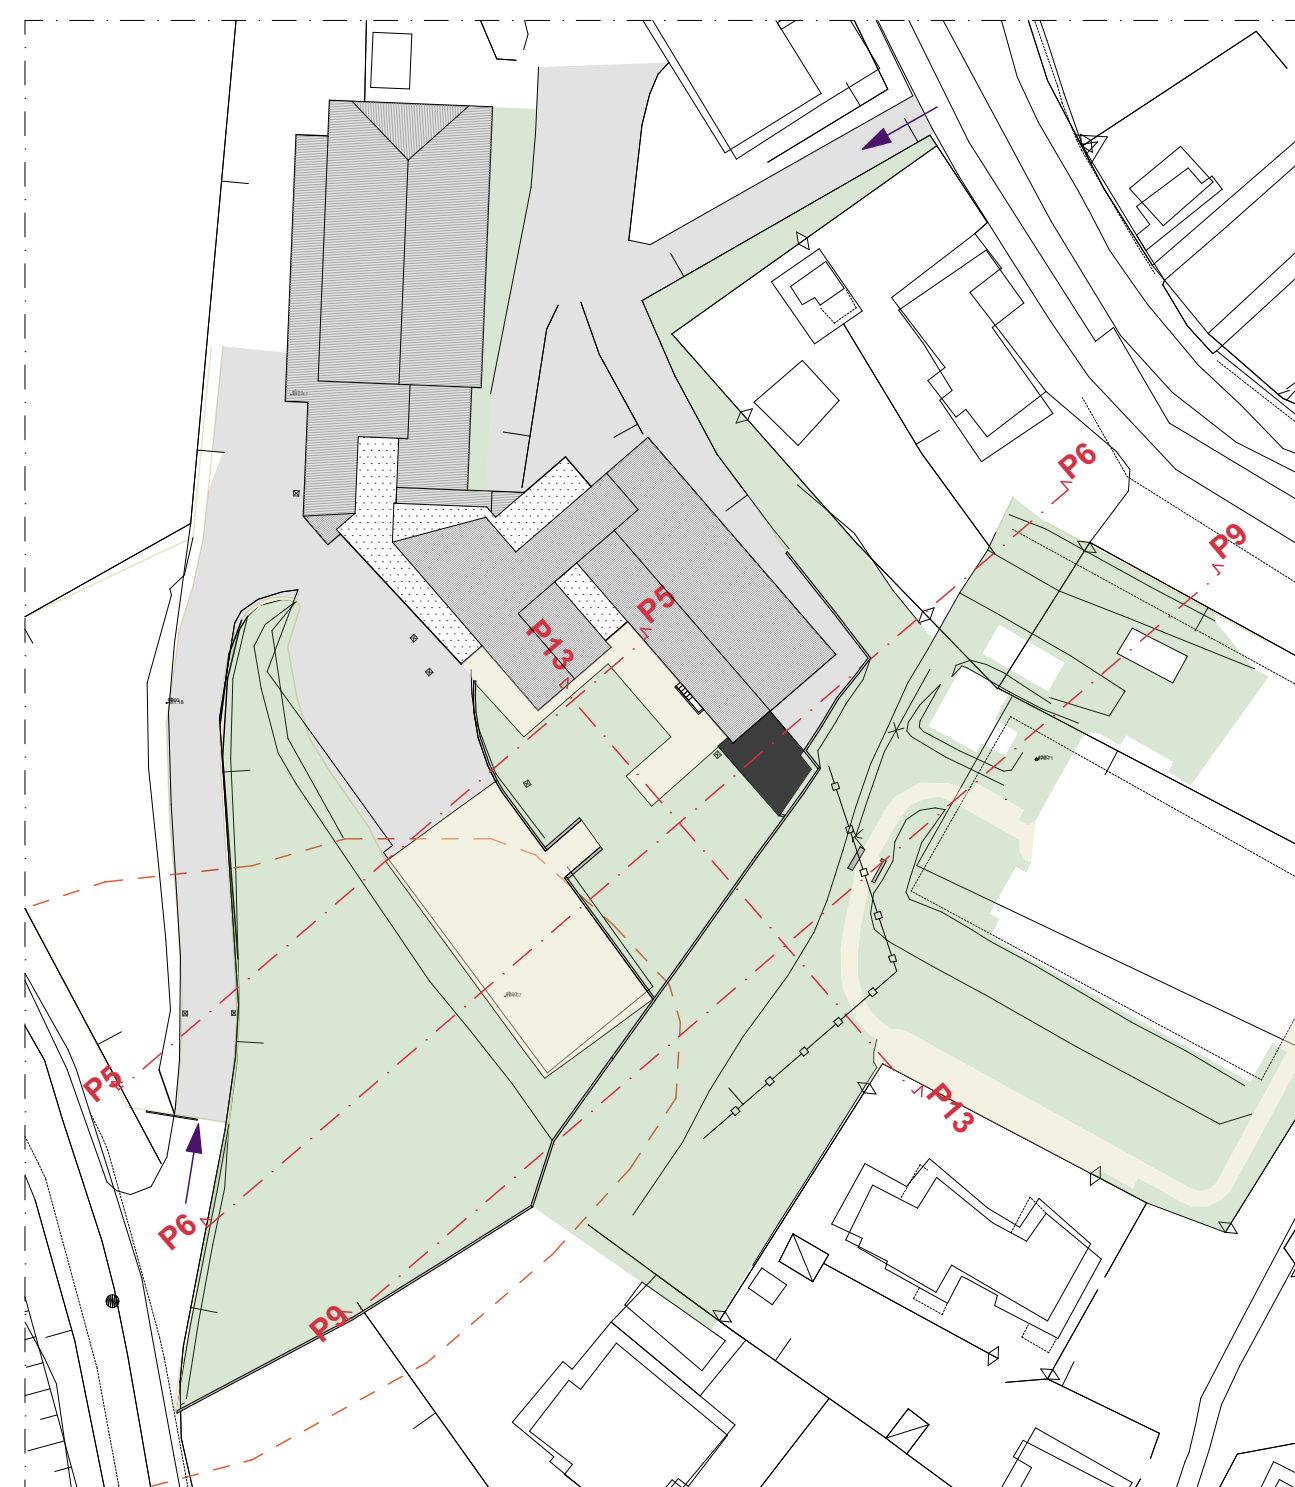


## Navigator

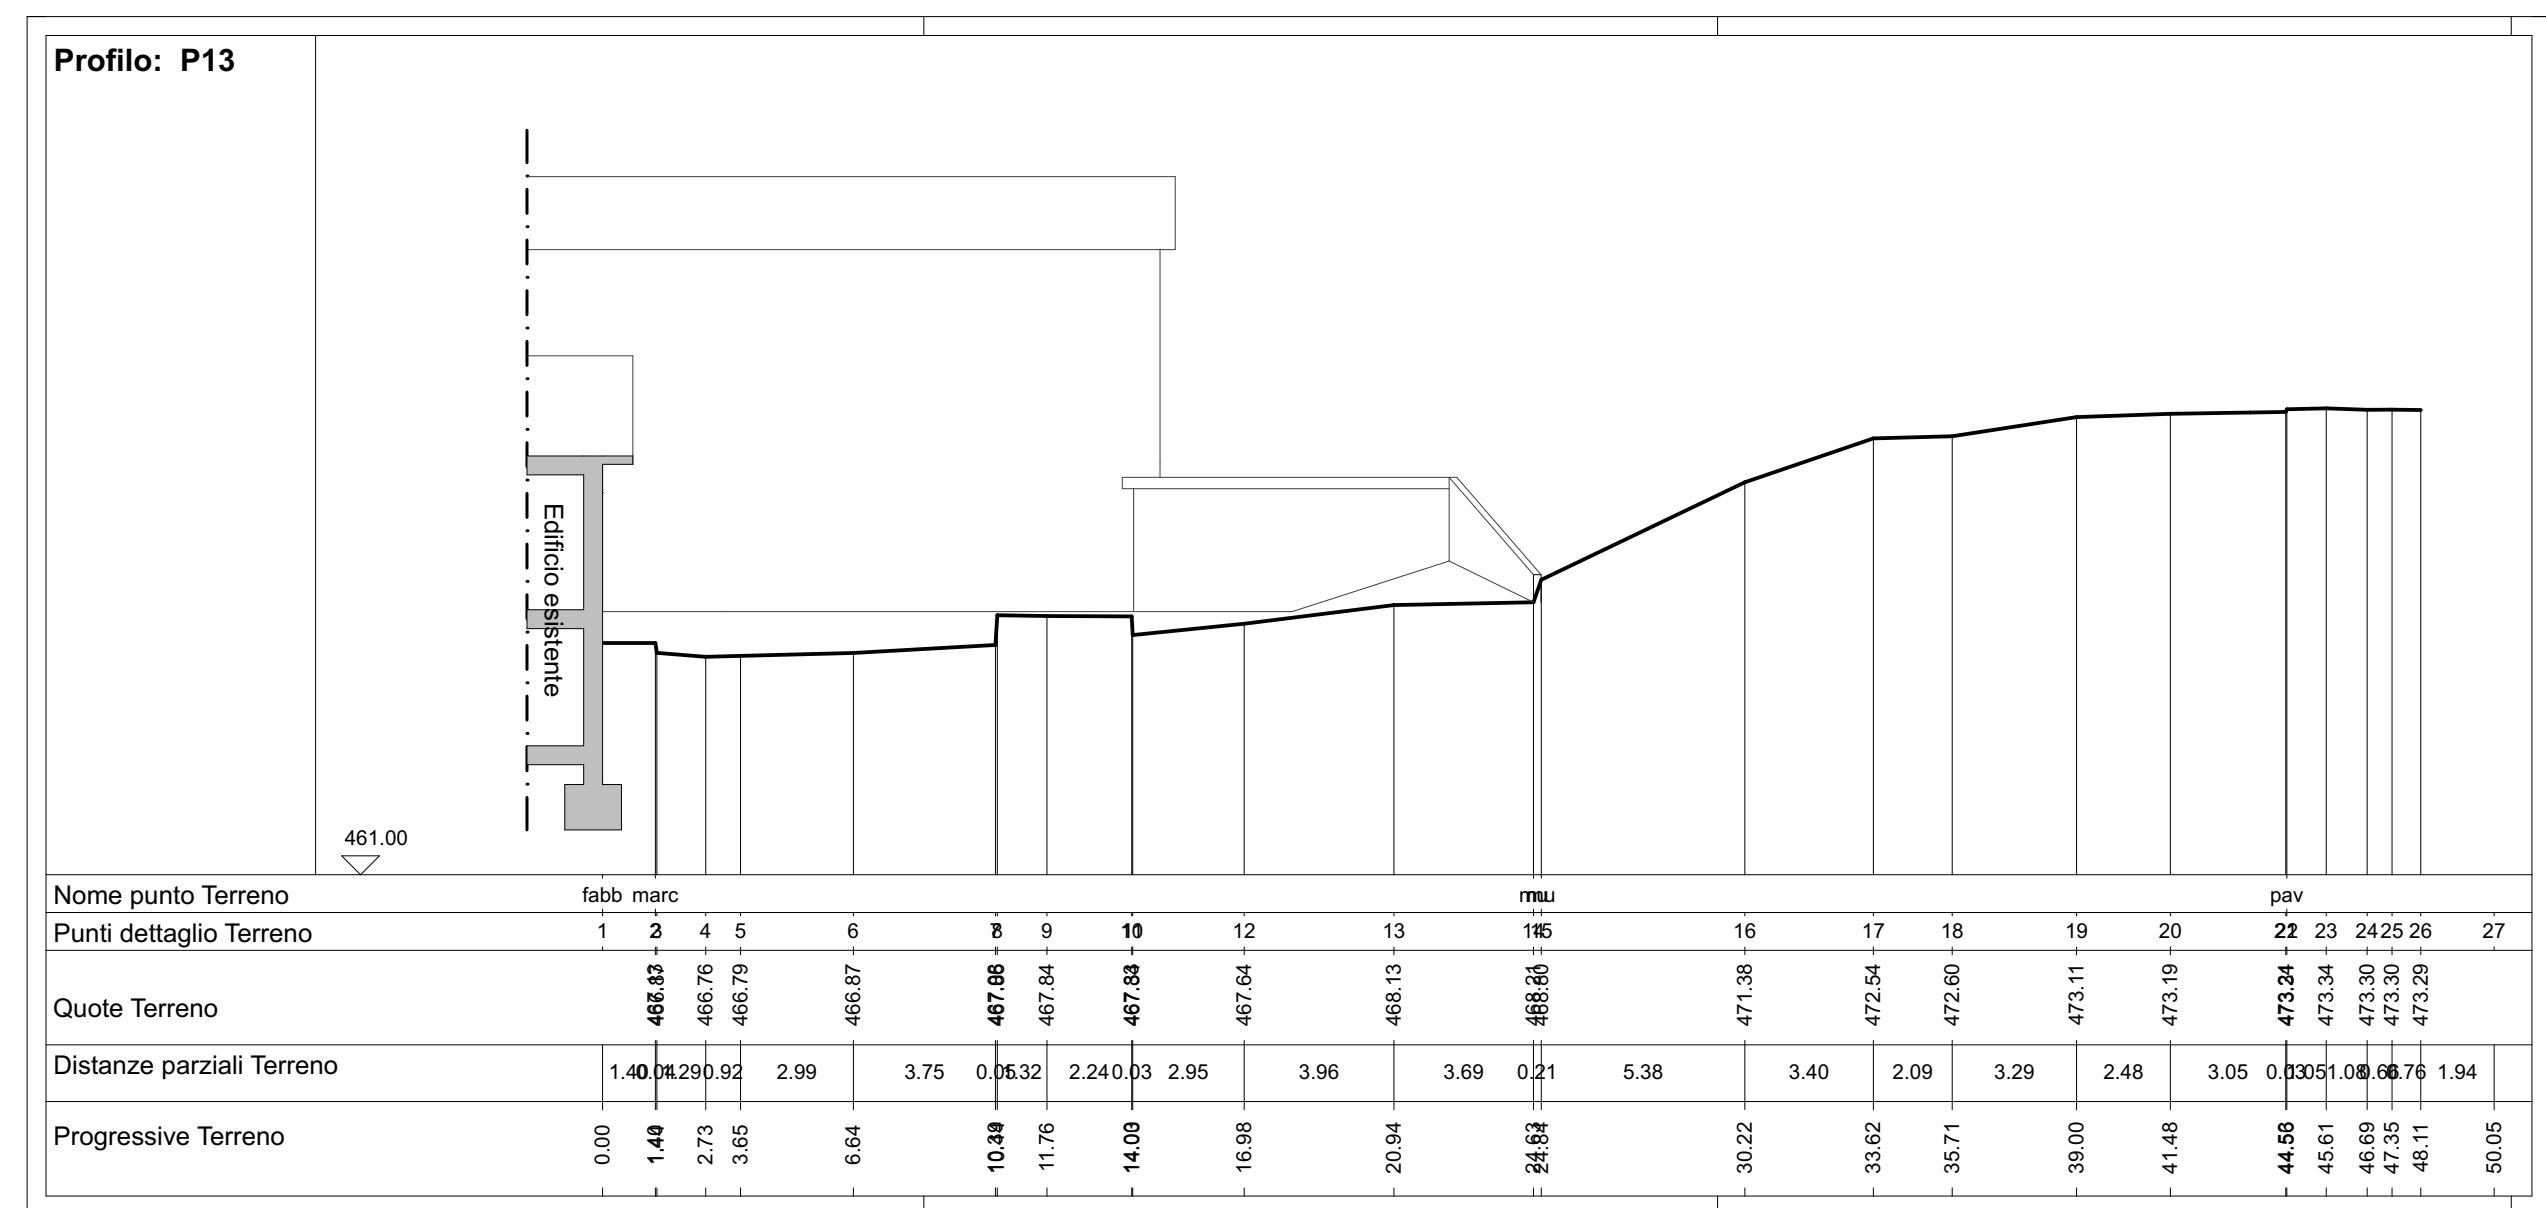

### Profilo 13

1:200

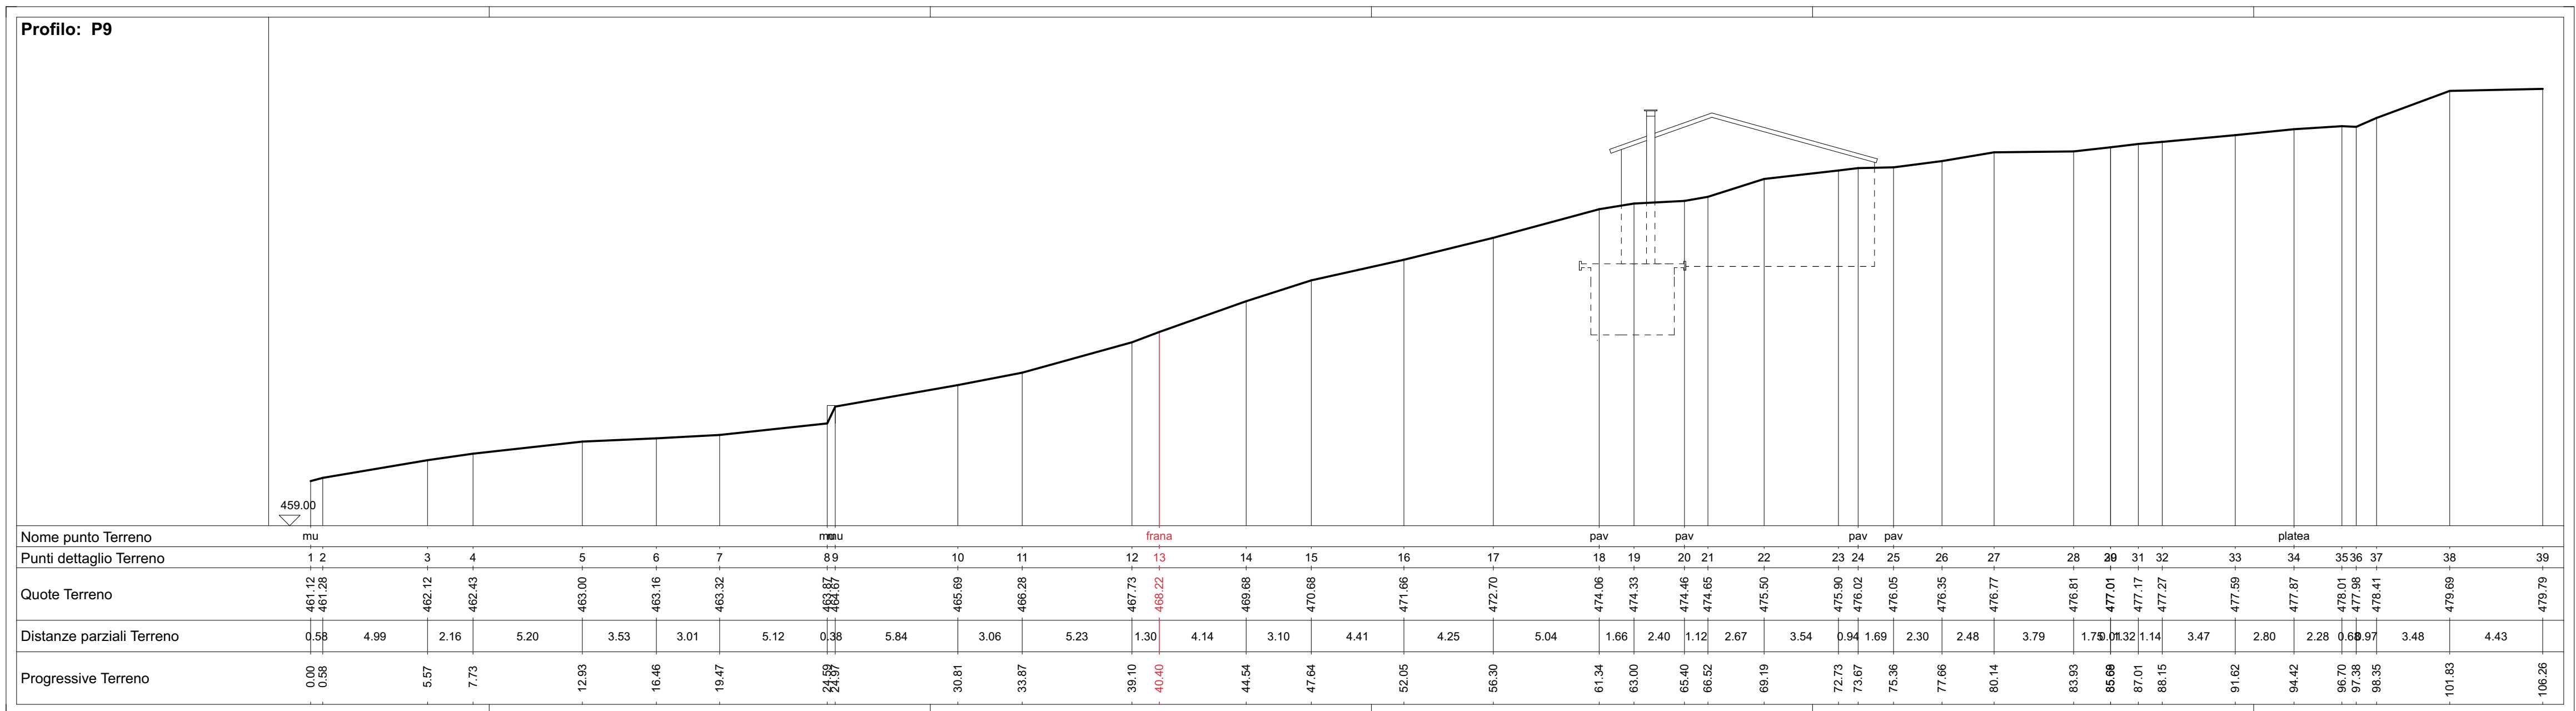


1:200

 <b>COMUNE DI MONTONE</b> Piazza Fortebraccio, 3 - 06014 Montone (PG)		 <b>COMUNE DI MONTONE</b> Piazza Fortebraccio, 3 - 06014 Montone (PG)	
 <b>Finanze dall'Unione europea</b> NonComunicazione EU		<b>PIANO NAZIONALE DI RIPRESA E RESILIENZA</b> <b>MISSIONE 4: ISTRUZIONE E RICERCA</b> <b>COMPONENTE 1: POTENZIAMENTO DELL'OFFERTA DEI SERVIZI DI ISTRUZIONE: DAGLI ASILI NIDO ALL'UNIVERSITA'</b> <b>INVESTIMENTO 1.1: PIANO PER ASILI NIDO E SCUOLE DELL'INFANZIA E SERVIZI DI EDUCAZIONE E CURA PER LA PRIMA INFANZIA</b>	
C			
B			
A			
-	MAGGIO 2023	Emissione	EXUP    EXUP    EXUP
REV.	DATA	EMISSIONE/AGGIORNAMENTO	DESCRIZIONE    REDATTO    VERIFICATO    APPROVATO
Progetto			
<b>REALIZZAZIONE NUOVO POLO PER L'INFANZIA</b> CUP: G38H22000070006			
Livello di progettazione			
<b>PROGETTO DEFINITIVO</b>			
 CUP 4.1.1 via S. Pietro, 12 - 06019 Montone (PG) tel. 075 4811511 - info@exup.it - www.exup.it    06019 06019 06019 06019 06019 06019			Il B.U.P. Geom. Claudio MARIOTTI
Nome file Z3016_inpaginazione_definitivo.pln			
Commessa Z3_016		Scala	Elab. G-RA
<b>RELIEVO PLANIMETRICO E DEI MANUFATTI</b> Sezioni ambientali			<b>02</b>