


SCHEMA ELETTRICO IMPIANTO FOTOVOLTAICO

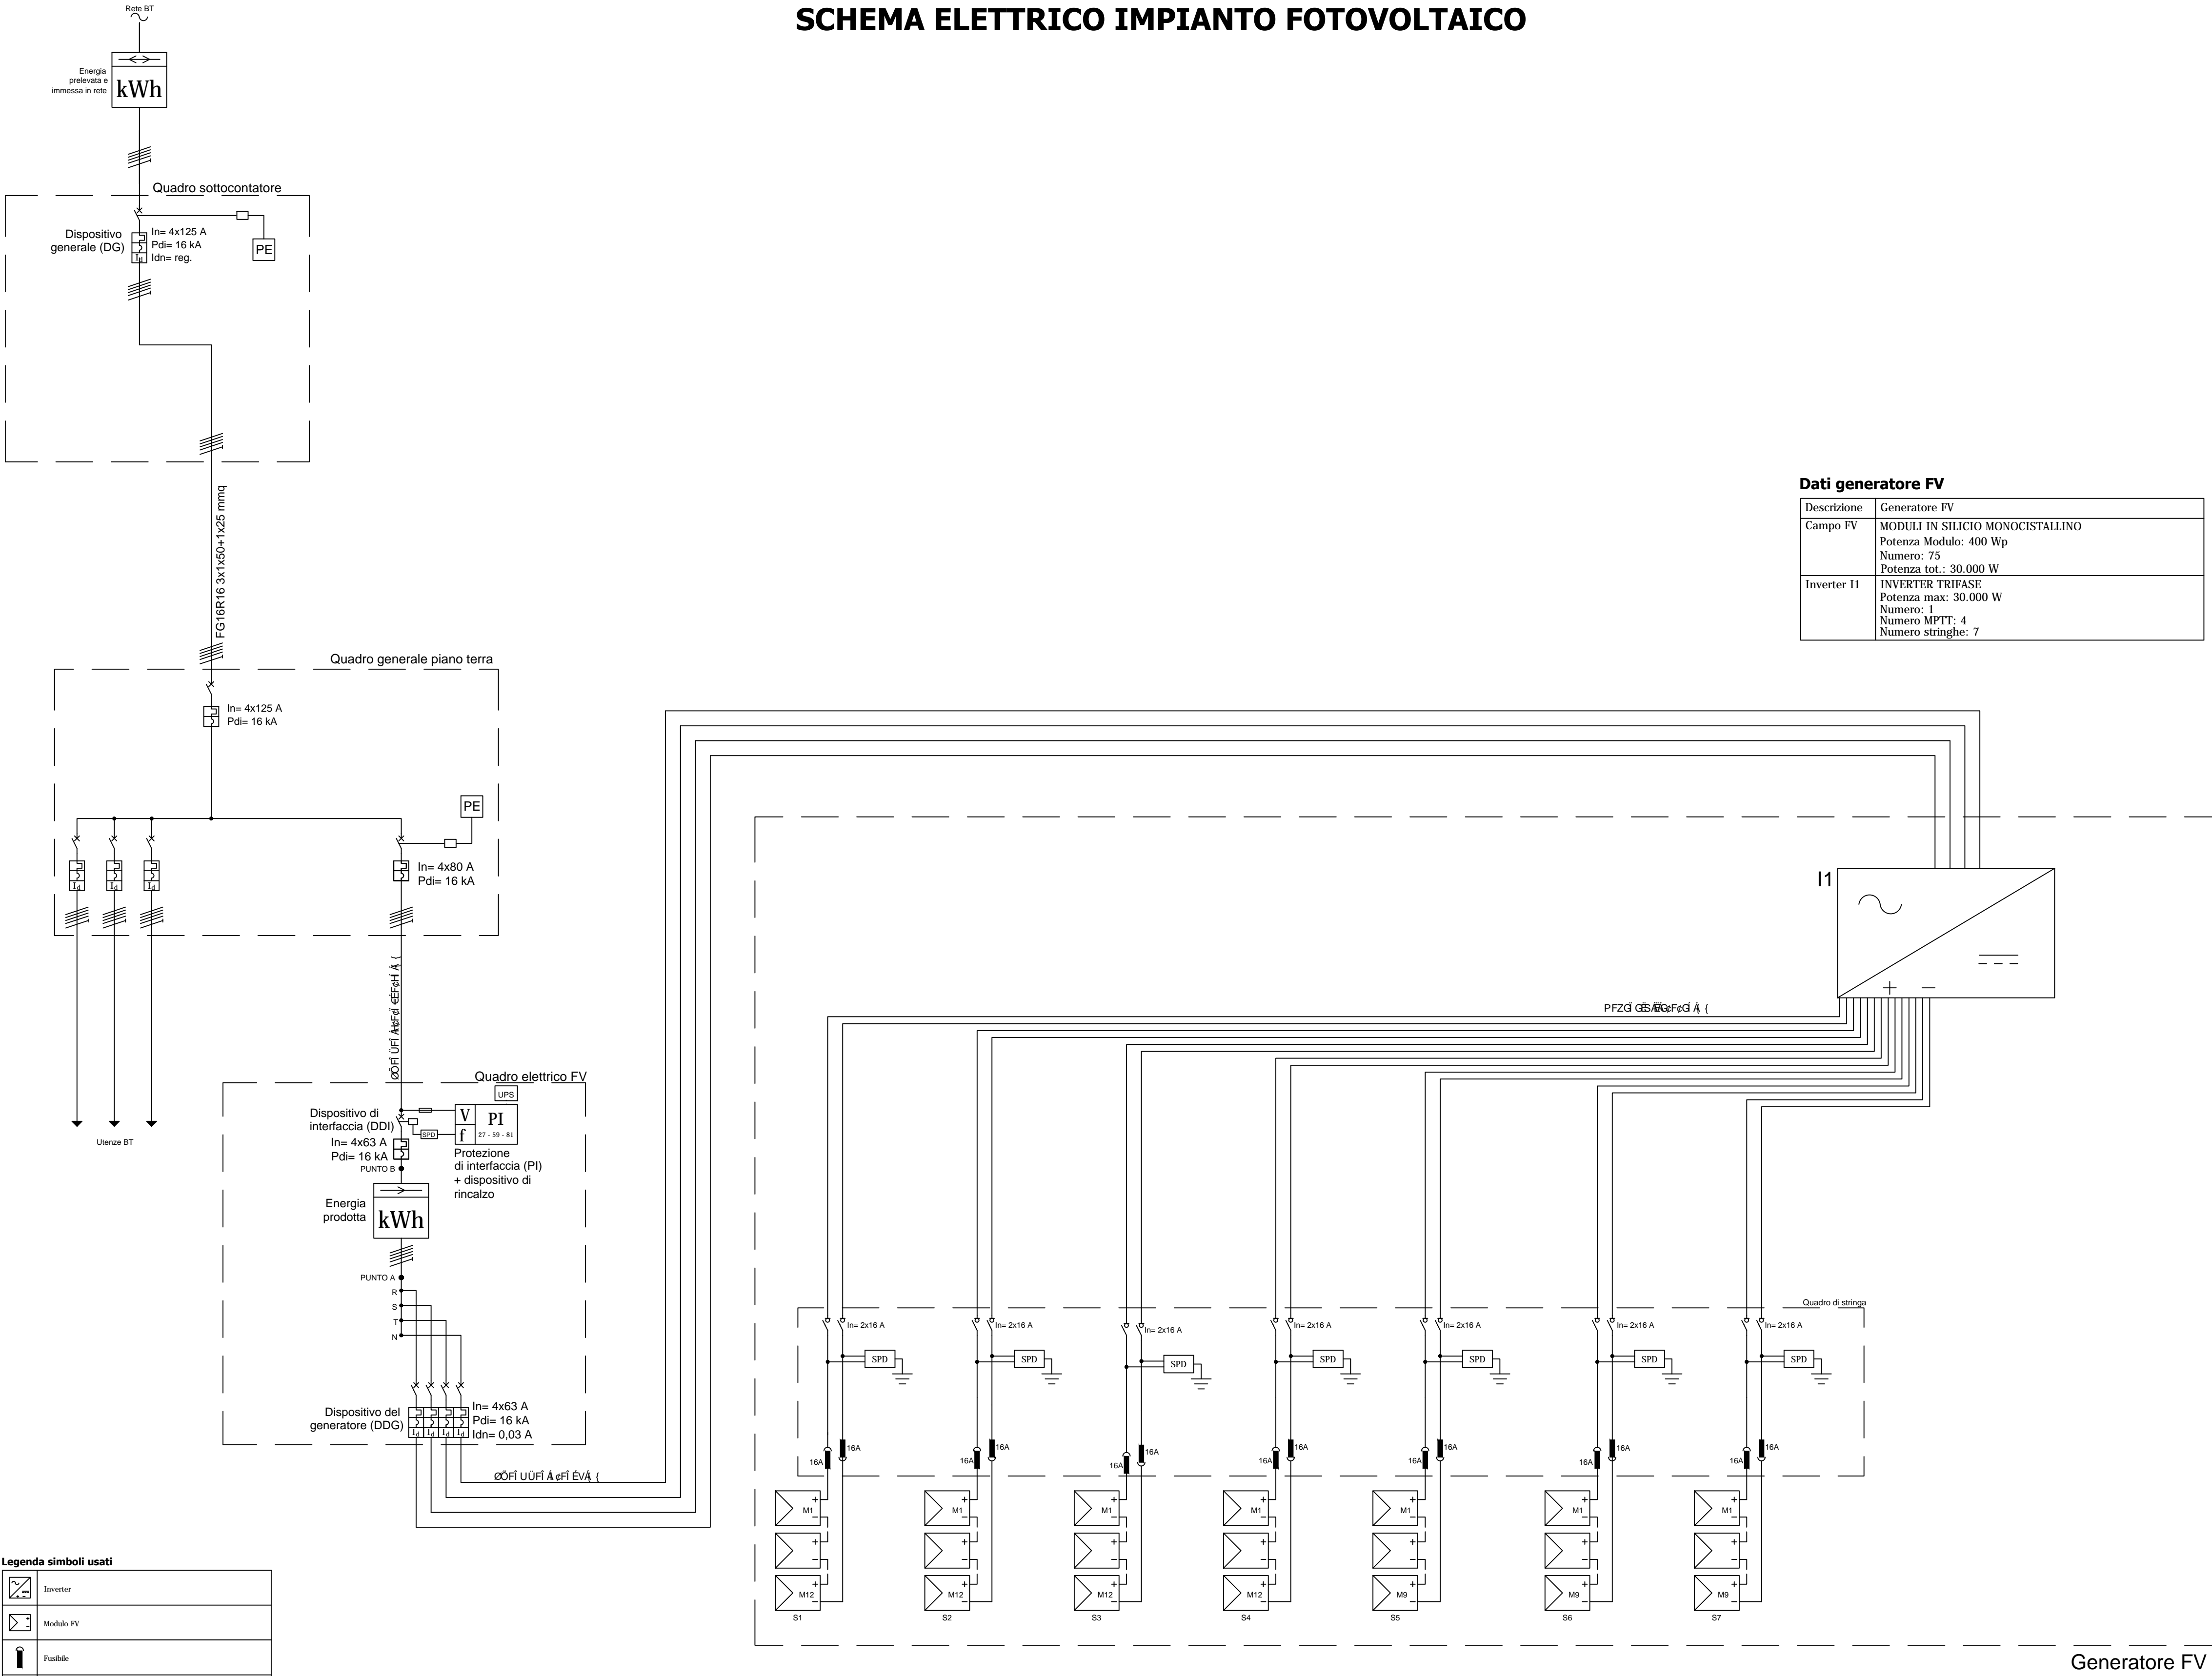

Legenda simboli usati	
	Inverter
	Modulo FV
	Fusibile
	SPD
	Interruttore di manovra sconsigliato
	Interruttore magnetotermico-differenziale

Comittante

Finanziato dall'Unione europea

NextGenerationEU

COMUNE DI MONTONE

Piazza Fortebraccio, 3 - 06014 Montone (PG)

PIANO NAZIONALE DI RIPRESA E RESILIENZA

MISSIONE 4: ISTRUZIONE E RICERCA

COMPONENTE 1: POTENZIAMENTO DELL'OFFERTA DEI SERVIZI DI ISTRUZIONE: DAGLI ASILI NIDO ALL'UNIVERSITA'

INVESTIMENTO 1.1: PIANO PER ASILI NIDO E SCUOLE DELL'INFANZIA E SERVIZI DI EDUCAZIONE E CURA PER LA PRIMA INFANZIA

C					
B					
A					
-	MAGGIO 2023	Emissione		EXUP	EXUP
REV.	DATA	EMISSIONE/AGGIORNAMENTO	DESCRIZIONE	REDATTO	VERIFICATO

Progetto

REALIZZAZIONE NUOVO POLO PER L'INFANZIA

CUP: G38H22000070006

Livello di progettazione

PROGETTO DEFINITIVO

EXUP

EXUP s.r.l.

via S. Petri, 12 - 06019 Umbertide (PG)

tel. 075 541 52 71 - info@exup.it - www.exup.it

Ministero dell'Università e della Ricerca

Ministero dell'Istruzione e del Merito


























oice

ASSOCIAZIONE

Il R.U.P.

Geom. Claudio MARIOTTI

Nome file

23016_impaginazione definitivo.pln

Commissa

23_016

Scala

Elab

d-IE

Oggetto

PROGETTO IMPIANTI ELETTRICI
Impianto fotovoltaico - schema funzionale

Tav

07