


Piano Primo - Quote

1:100

Superfici nette piano primo			
Piano	Zona	Superficie (mq)	Perimetro lordo (m)
Piano Primo	Bagno B	7,27	10,79
Piano Primo	Antib. A	5,23	9,15
Piano Primo	Antib. B	5,77	9,65
Piano Primo	Antib. C	5,76	9,63
Piano Primo	Att. libere/Refettorio	94,38	43,74
Piano Primo	Bagno A	6,45	10,42
Piano Primo	Bagno C	7,27	10,79
Piano Primo	Dep. A	2,43	7,00
Piano Primo	Dep. A.L.	2,78	7,66
Piano Primo	Dep. B	2,68	7,28
Piano Primo	Dep. C	2,68	7,28
Piano Primo	Disimpegno	28,96	40,10
Piano Primo	Rampe	57,34	47,60
Piano Primo	Sezione A	55,32	30,24
Piano Primo	Sezione B	55,12	30,67
Piano Primo	Sezione C	55,43	30,66
Piano Primo	Spogliatoio ins.	4,02	8,02
Piano Primo	Stanza per l'assistente	15,10	15,74
Piano Primo	WC ins.	4,02	8,02
		418,01 m²	344,44 m

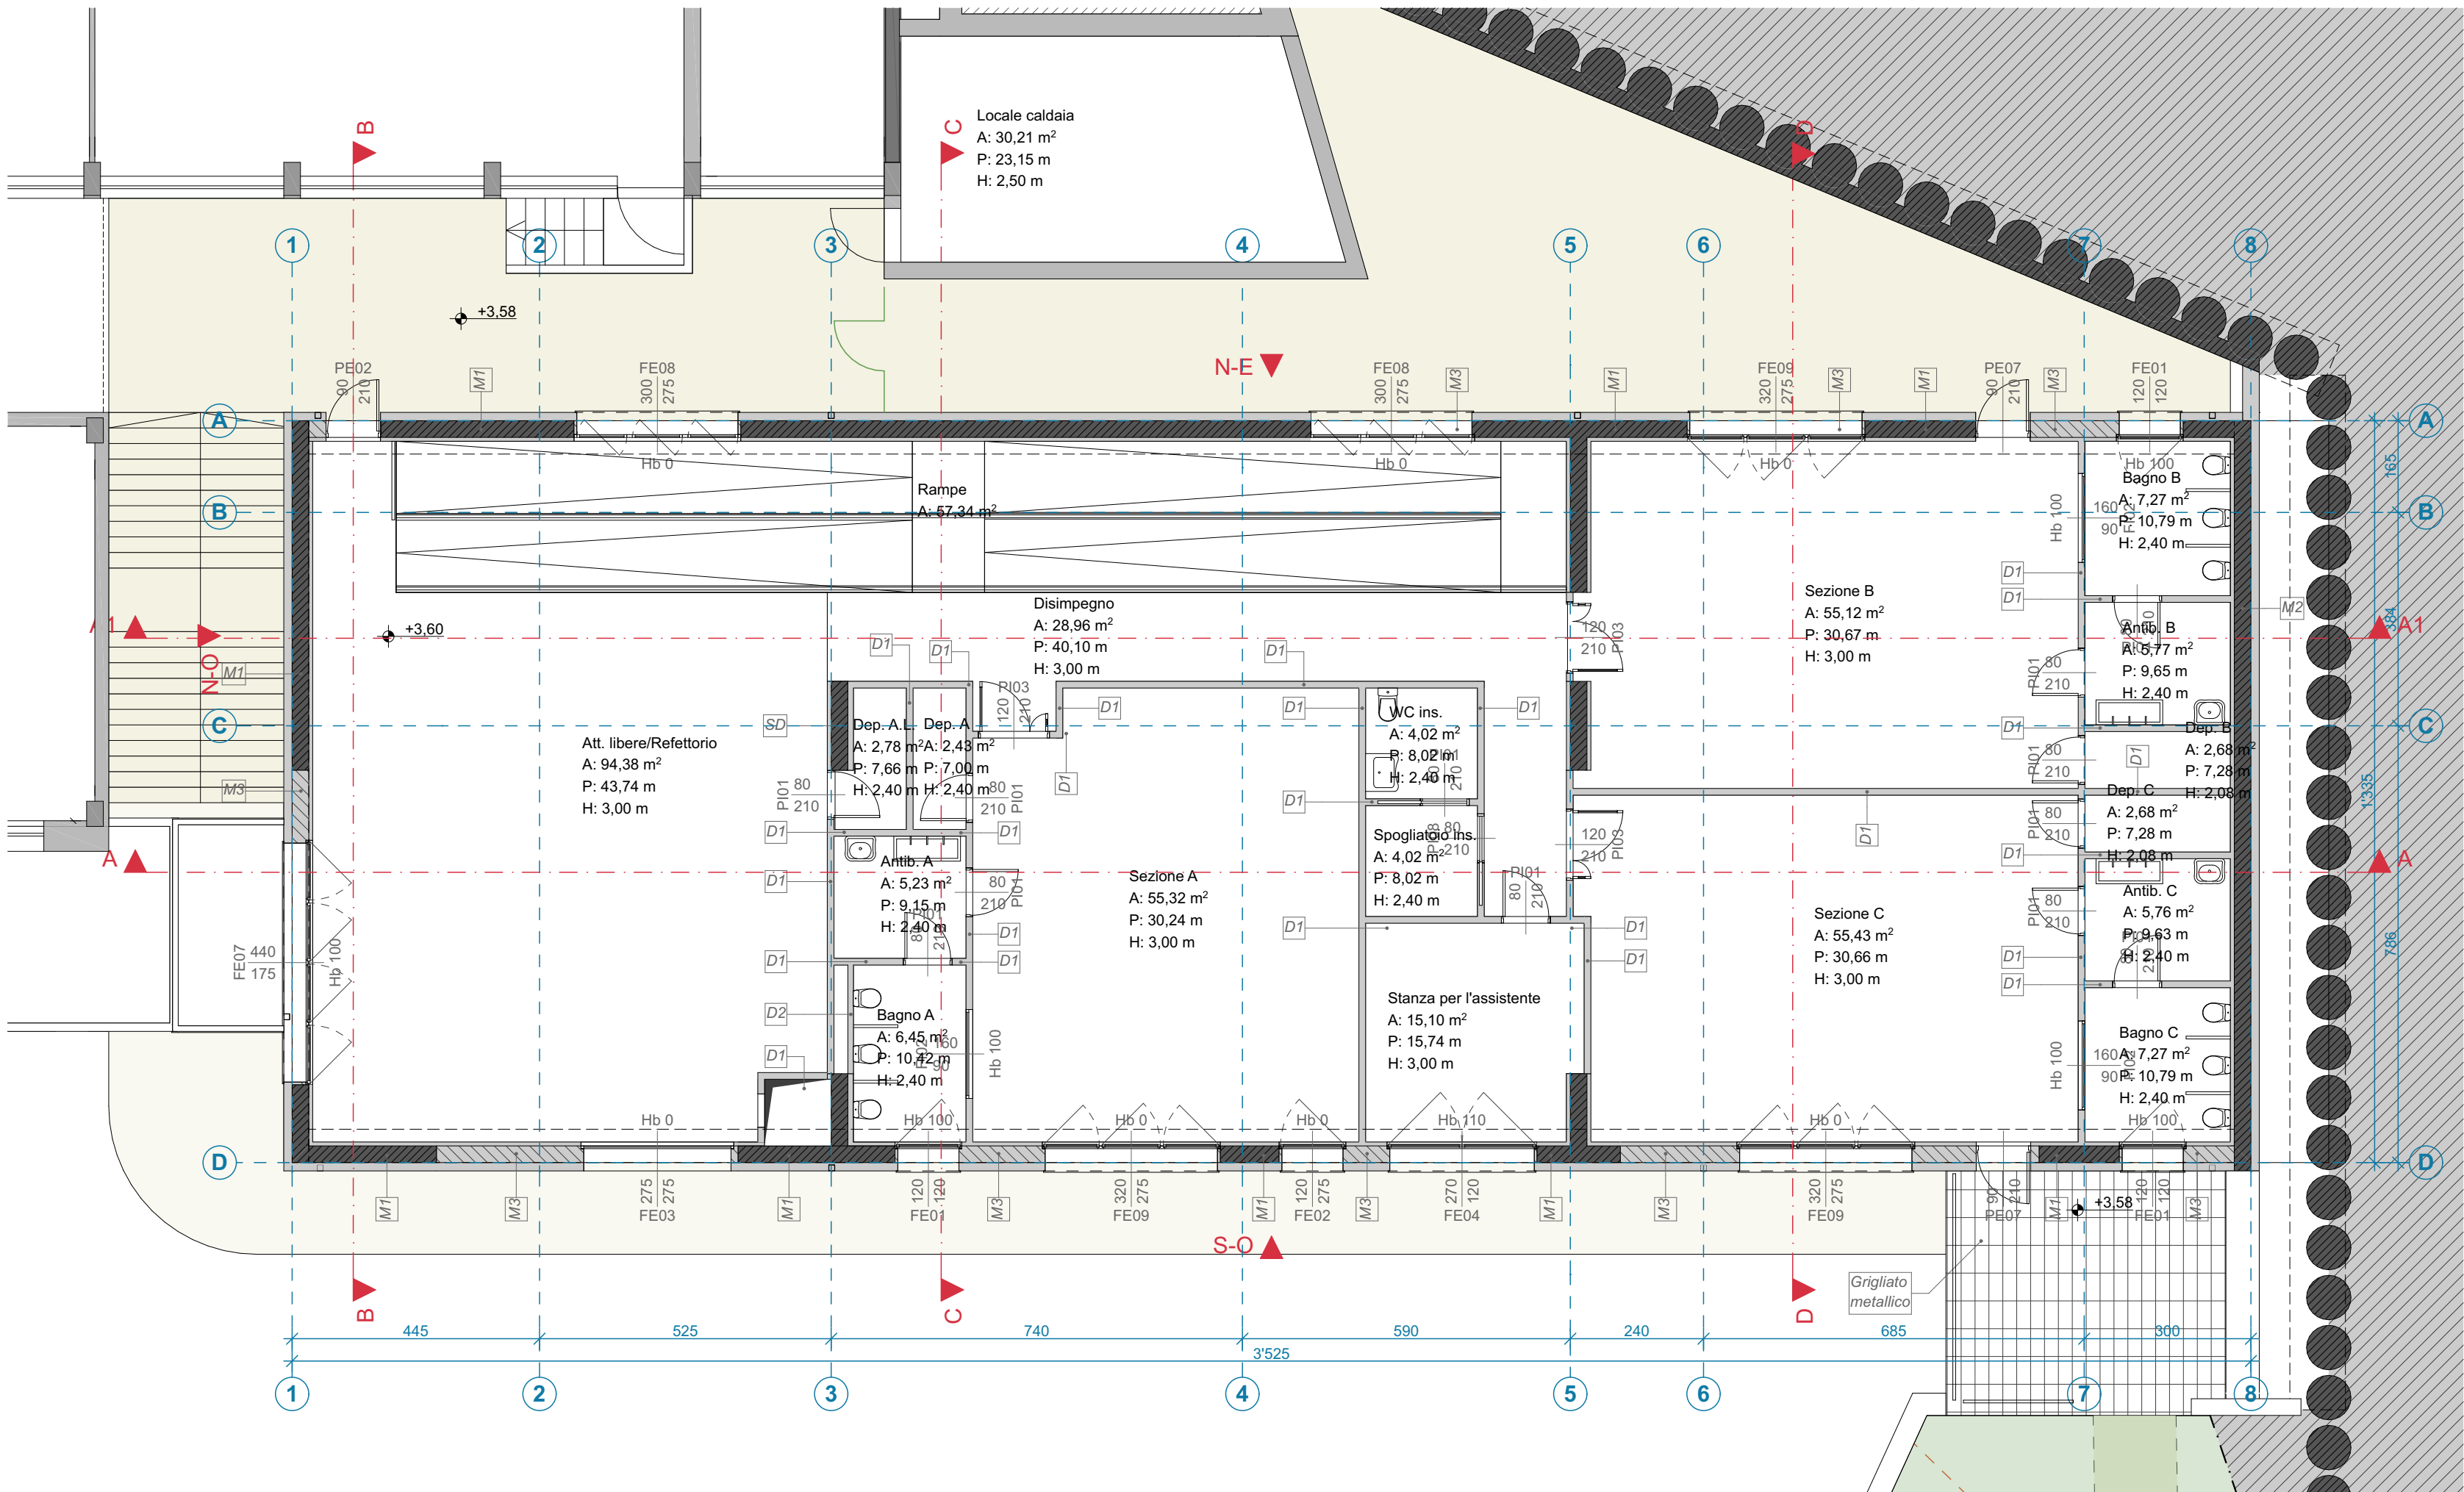

Piano Primo

1:100

Comitante

Finanziato dall'Unione europea

NextGenerationEU

COMUNE DI MONTONE

Piazza Fortebraccio, 3 - 06014 Montone (PG)

PIANO NAZIONALE DI RIPRESA E RESILIENZA

MISSIONE 4: ISTRUZIONE E RICERCA

COMPONENTE 1: POTENZIAMENTO DELL'OFFERTA DEI SERVIZI DI ISTRUZIONE: DAGLI ASILI NIDO ALL'UNIVERSITA'

INVESTIMENTO 1.1: PIANO PER ASILI NIDO E SCUOLE DELL'INFANZIA E SERVIZI DI EDUCAZIONE E CURA PER LA PRIMA INFANZIA

C					
B					
A					
-	MAGGIO 2023	Emissione		EXUP	EXUP
REV.	DATA	EMISSIONE/AGGIORNAMENTO	DESCRIZIONE	REDATTO	VERIFICATO

Progetto

REALIZZAZIONE NUOVO POLO PER L'INFANZIA

CUP: G38H22000070006

EXUP

EXUP s.r.l.

via S. Petri, 12 - 06019 Umbertide (PG)

tel. 075 541 52 71 - info@exup.it - www.exup.it

UN EN ISO 9001:2015

UNI EN ISO 14001:2015

UNI EN ISO 45001:2018

oice

ASSOCIATO

Il R.U.P.

Geom. Claudio MARIOTTI

Nome file

23016\_impaginazione definitivo.pln

Commissa

23\_016

Scala

Elab

d-PA

Oggetto

PROGETTO ARCHITETTONICO

Pianta Piano Primo

Tav

04