



Profilo 5

1:200

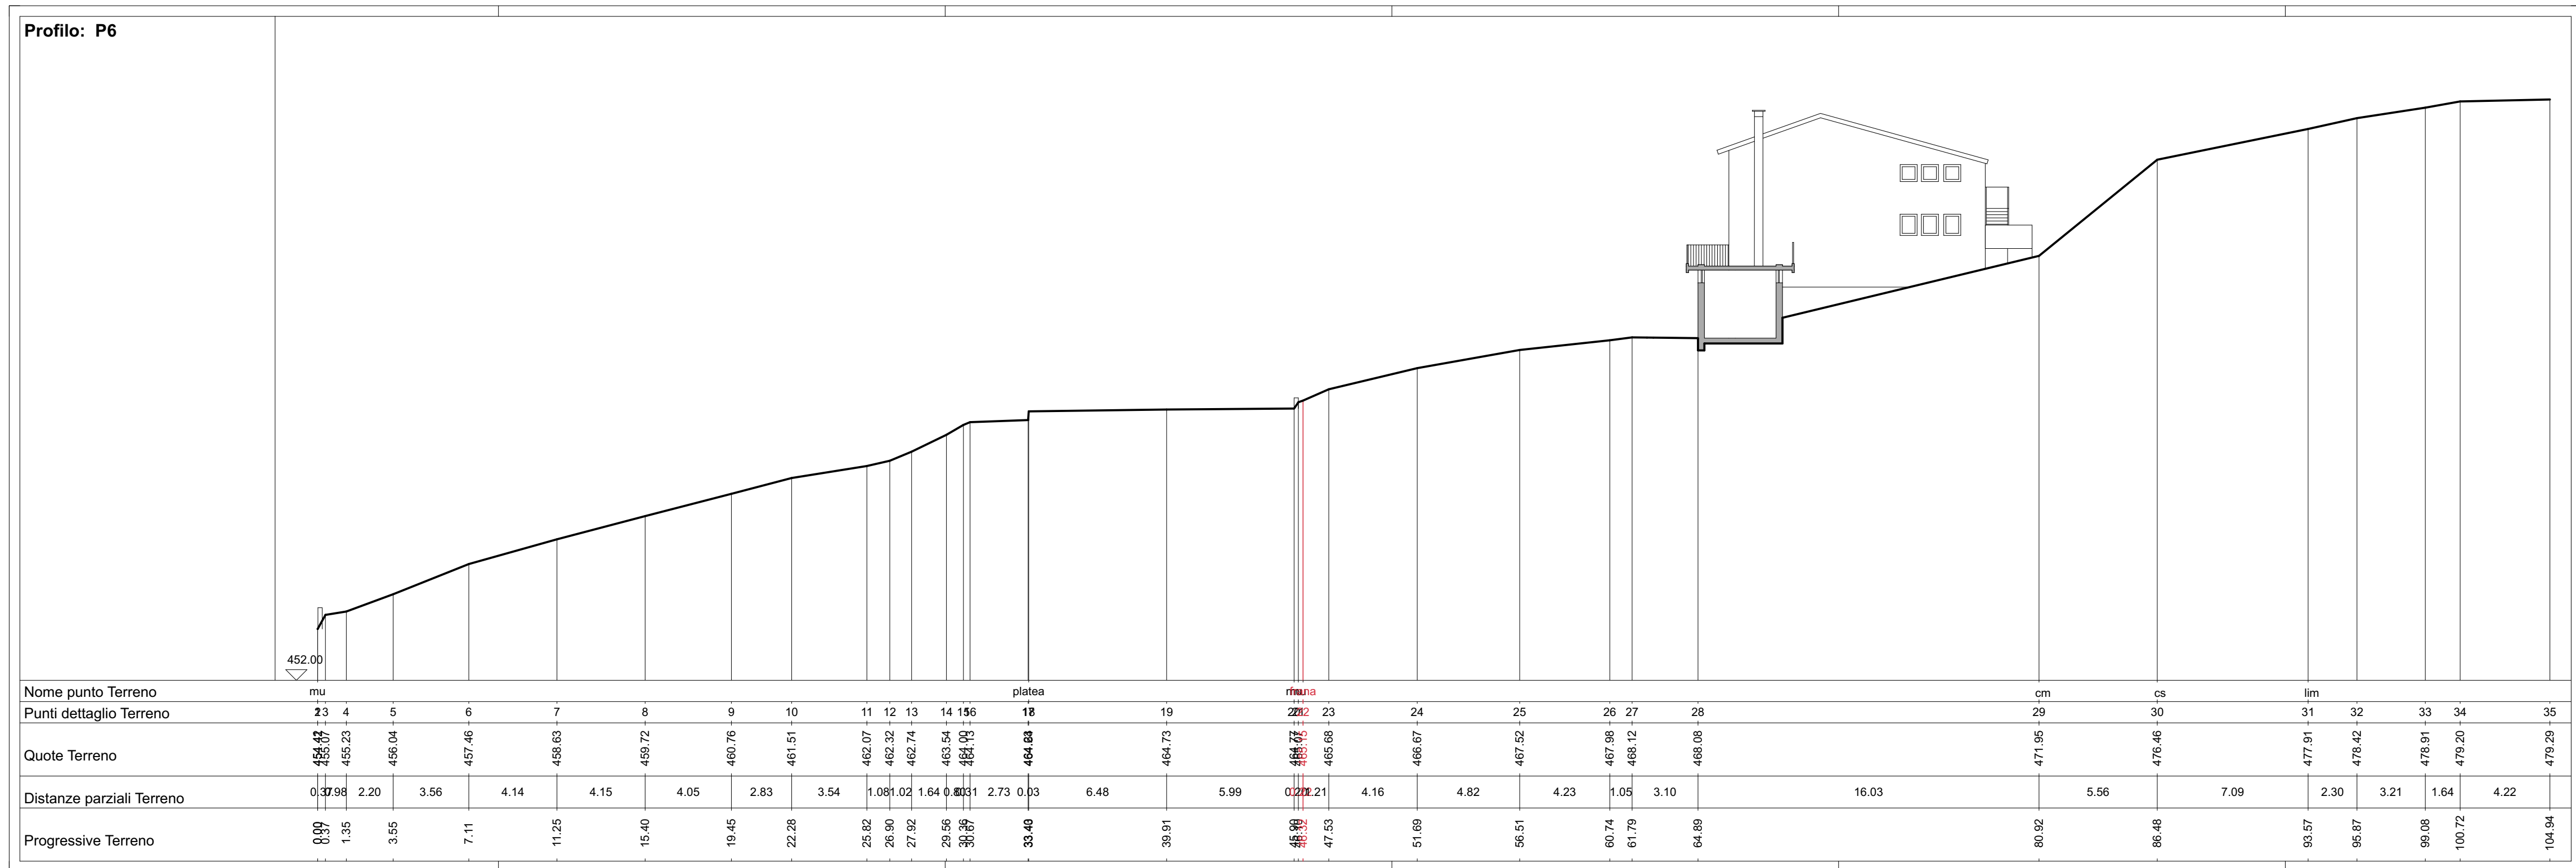


Profilo 13

1:200

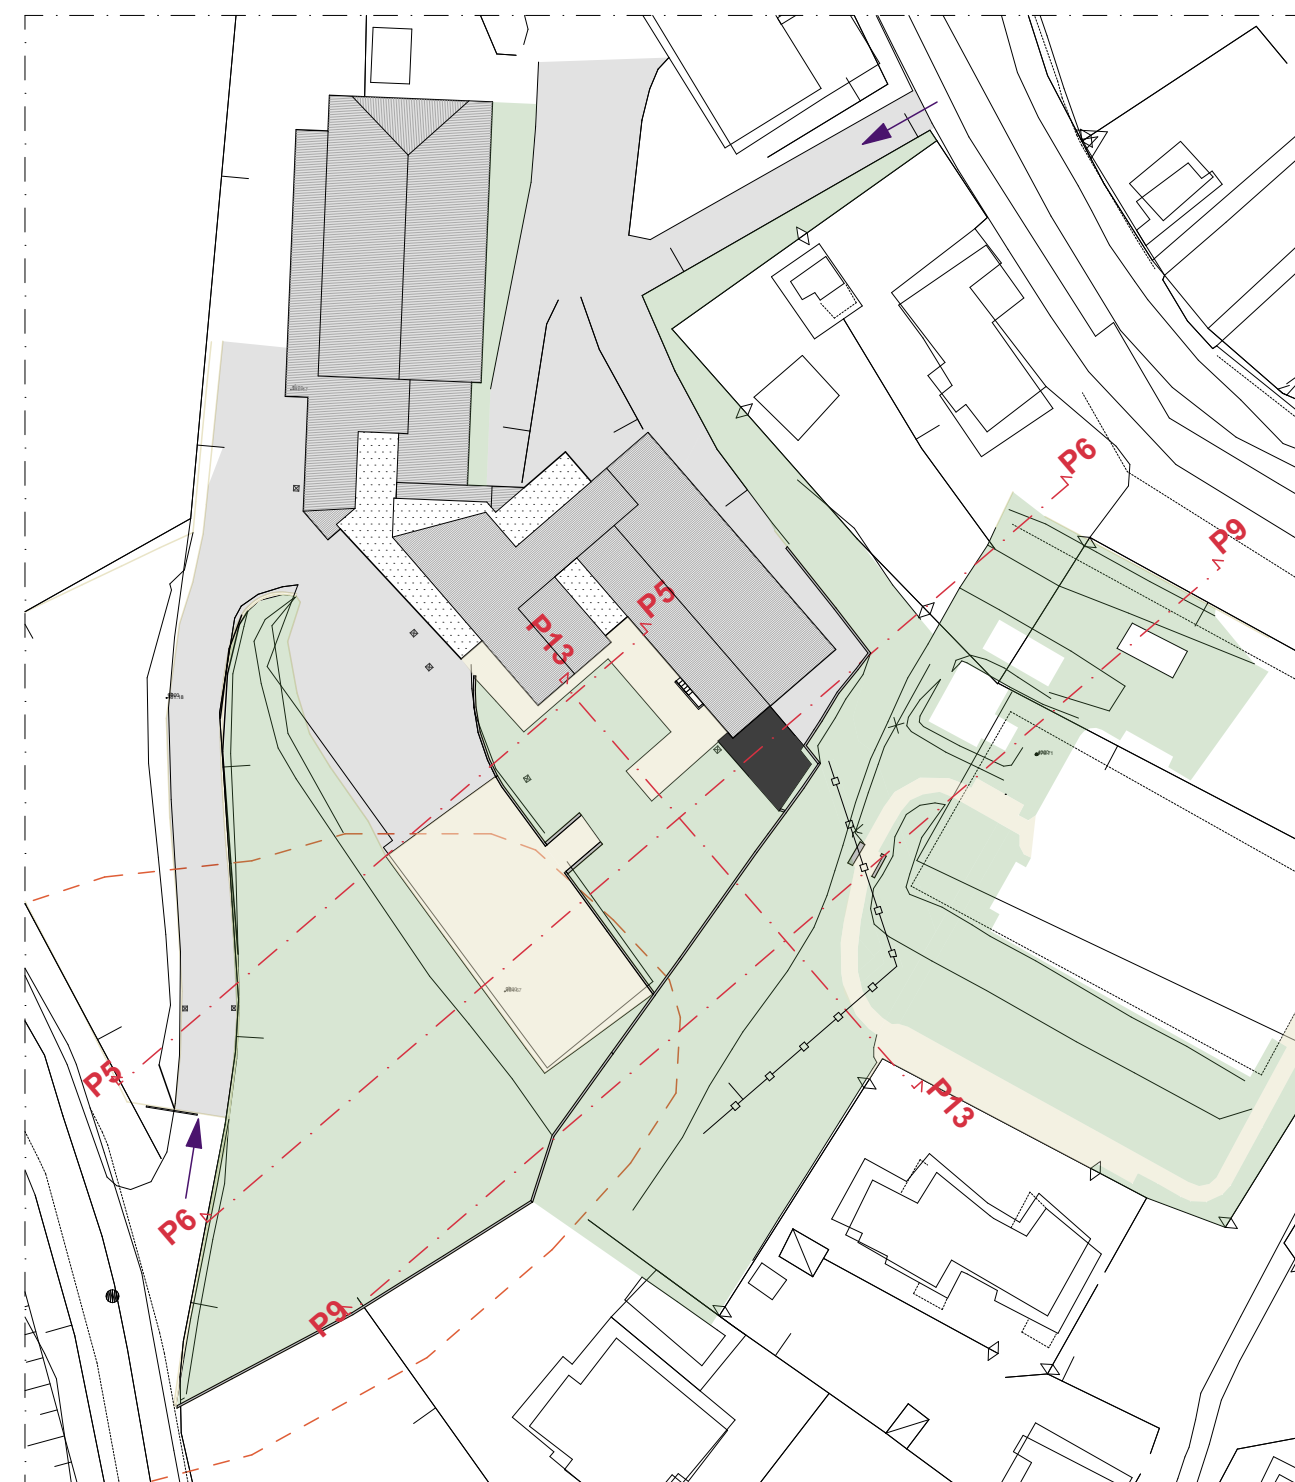


Navigator

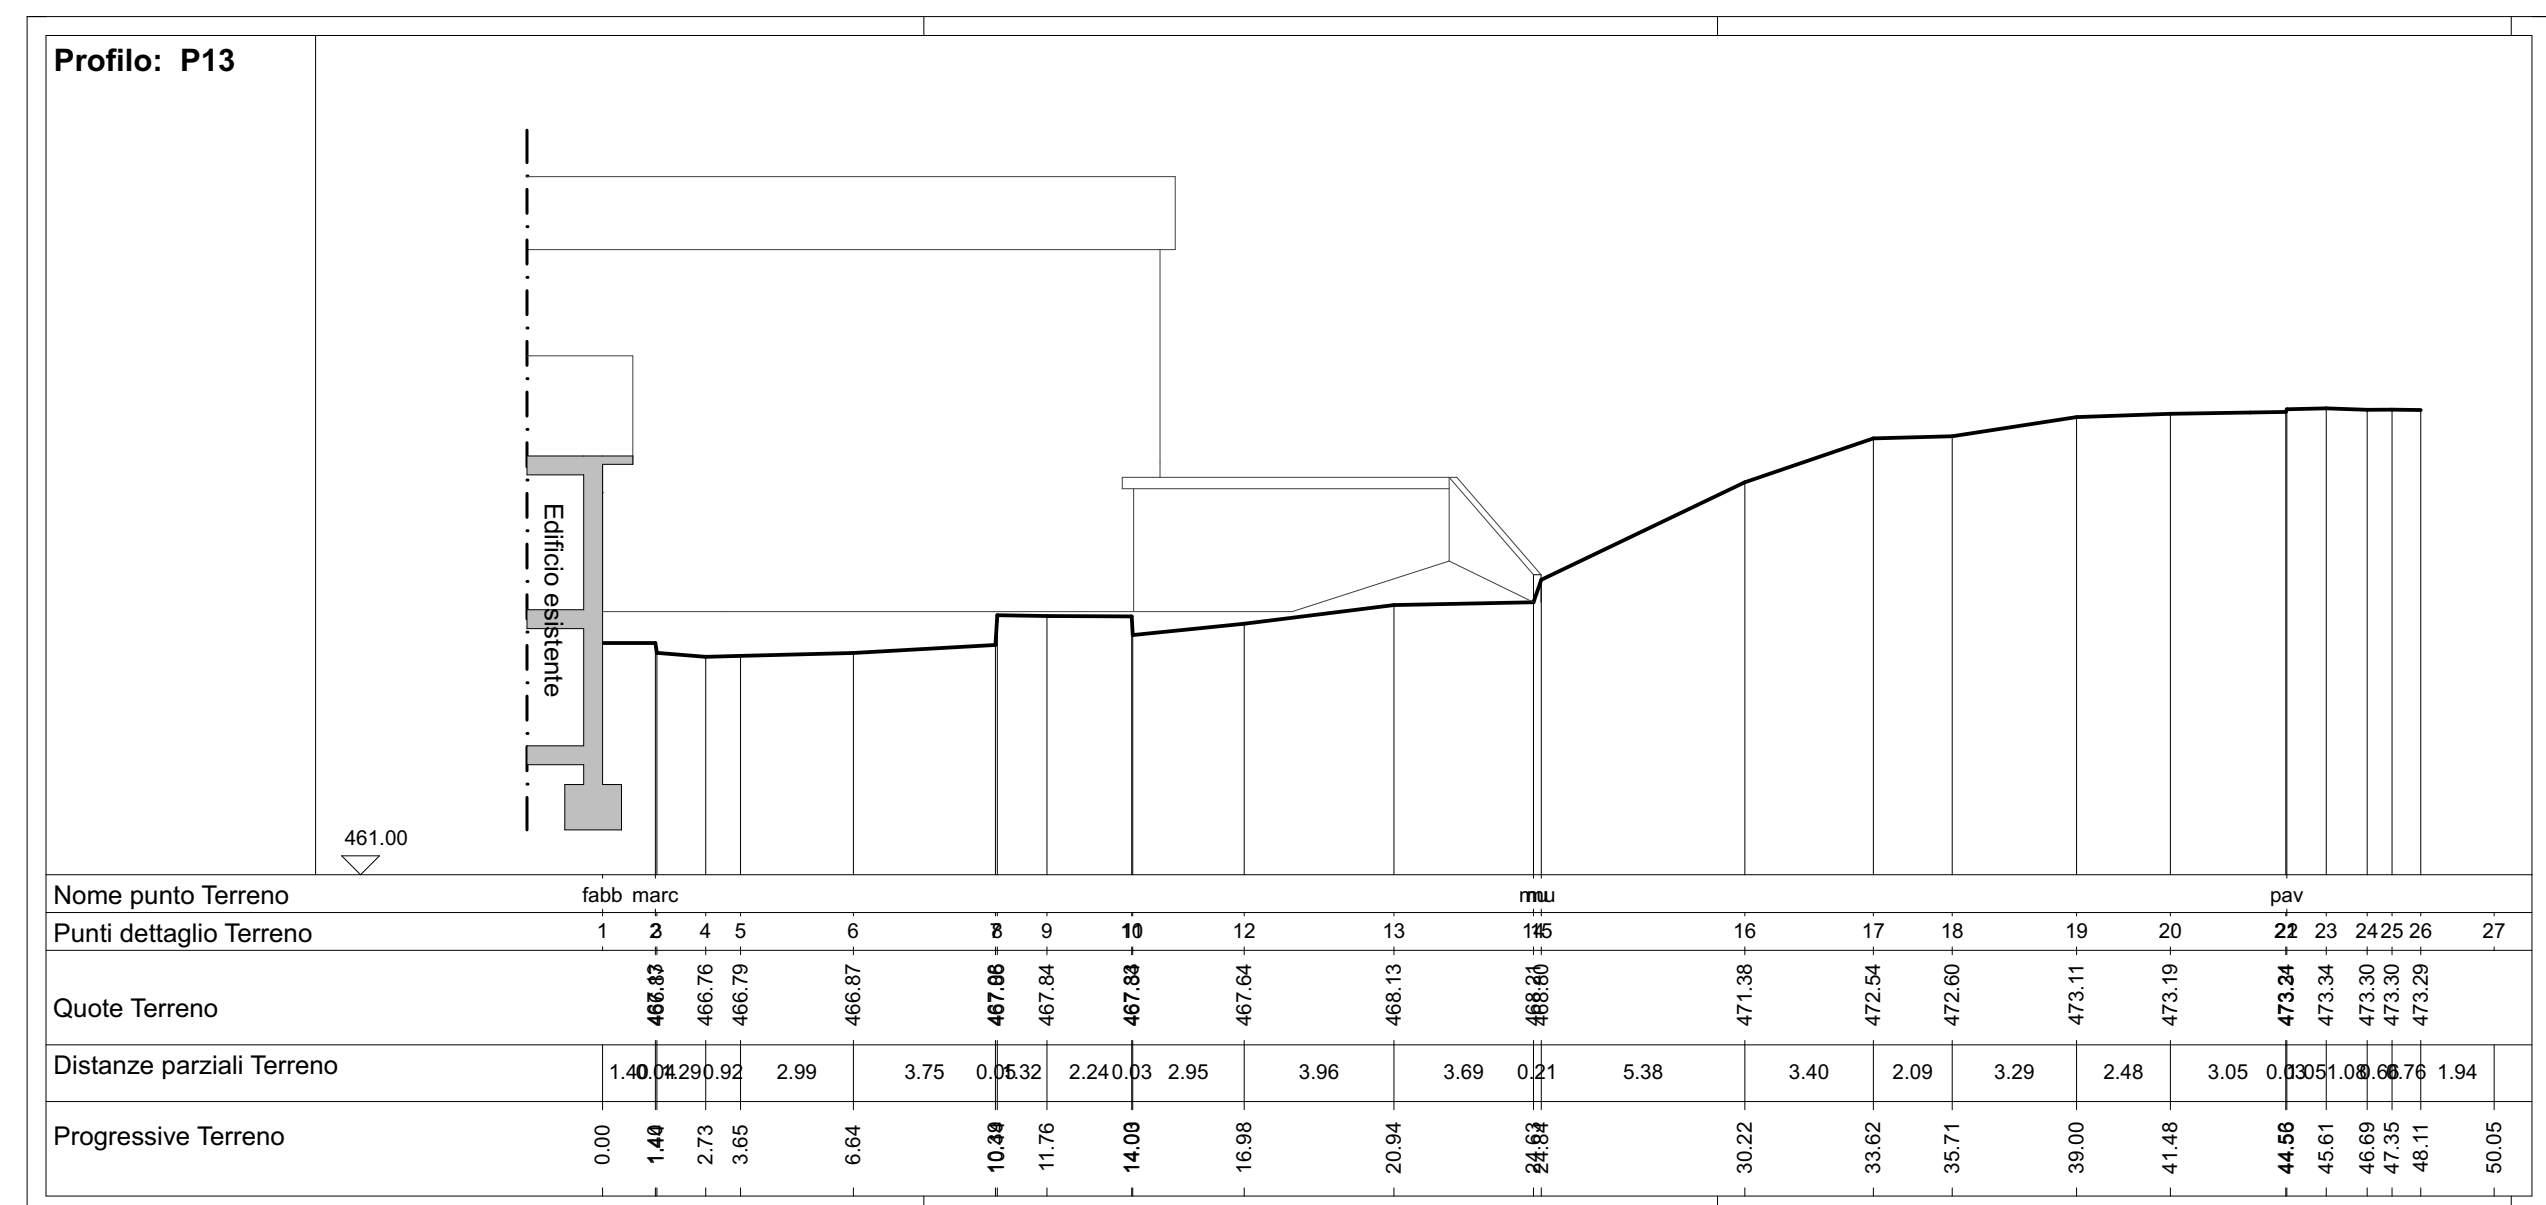

Profilo 13

1:200

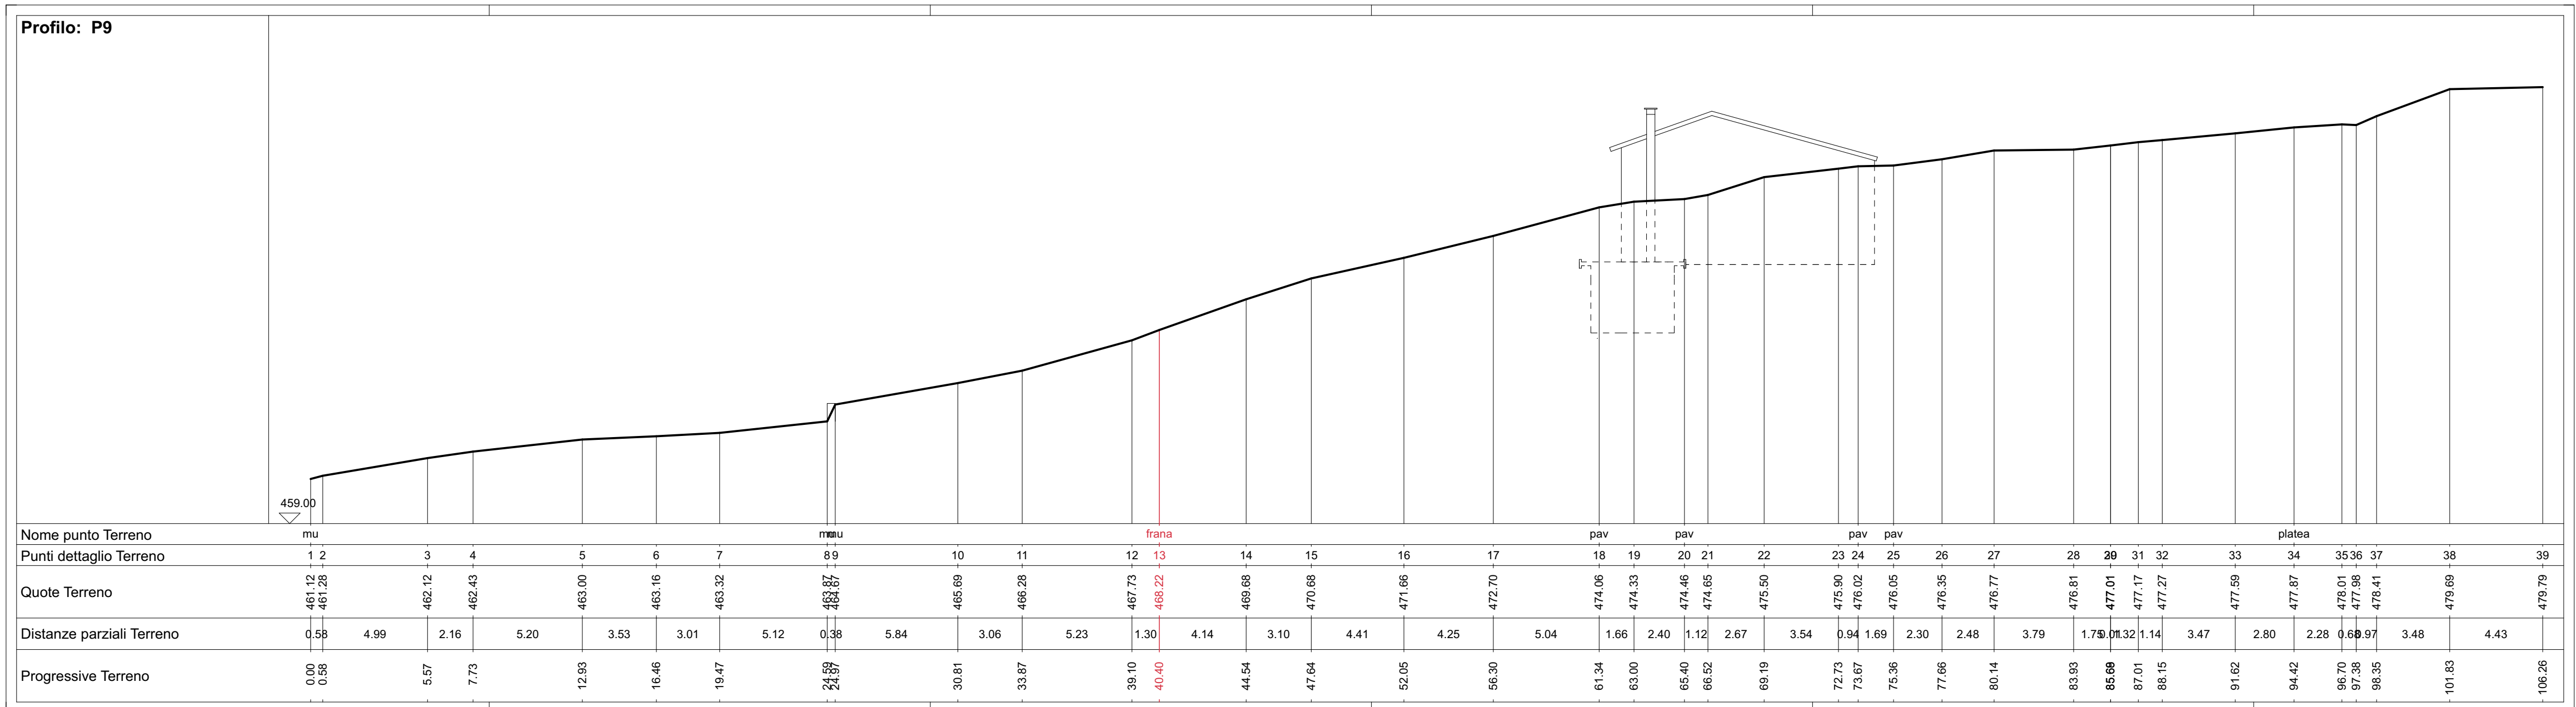


1:200

Committente Finanziato dall'Unione europea NextGenerationEU		COMUNE DI MONTONE Piazza Fortebraccio, 3 - 06014 Montone (PG)		 	
PIANO NAZIONALE DI RIPRESA E RESILIENZA MISSIONE 4: ISTRUZIONE E RICERCA COMPONENTE 1: POTENZIAMENTO DELL'OFFERTA DEI SERVIZI DI ISTRUZIONE: DAGLI ASILI NIDO ALL'UNIVERSITA' INVESTIMENTO 1.1: PIANO PER ASILI NIDO E SCUOLE DELL'INFANZIA E SERVIZI DI EDUCAZIONE E CURA PER LA PRIMA INFANZIA					
C					
B					
A					
-	MAGGIO 2023	Emissione		EXUP	EXUP
REV.	DATA	EMISSIONE/AGGIORNAMENTO	DESCRIZIONE	REDATTO	VERIFICATO
				APPROVATO	
Progetto					
<h2 style="margin: 0;">REALIZZAZIONE NUOVO POLO PER L'INFANZIA</h2> <p style="margin: 10px 0 0 0;">CUP: G38H22000070006</p>					
Livello di progettazione					
<h2 style="margin: 0;">PROGETTO DEFINITIVO</h2>					
 <small>EXUP 4.1.1 via S. Pietro, 12 - 06019 Montone (PG) tel. 075 941 58 11 info@exup.it www.exup.it</small> <div style="display: flex; justify-content: space-around; align-items: center;"> </div> <div style="display: flex; justify-content: space-between; align-items: center; margin-top: 10px;"> <small>oice ASSOCIATO</small> </div>				<small>Il B.U.P. Geom. Claudio MARIOTTI</small>	
Nome file Z3016_inpaginazione_definitivo.pln				Compressa Z3_016	Scala
Oggetto RELIEVO PLANIMETRICO E DEI MANUFATTI Sezioni ambientali				Fog. 02	