




00	01	02	03	04	05	06	07	08	09	10	11	12	13	14	15
FOGLIO N°			DESCRIZIONE												
/			INDICE												
A0308_P08_01/06			Circuito ausiliare BUS finestre												

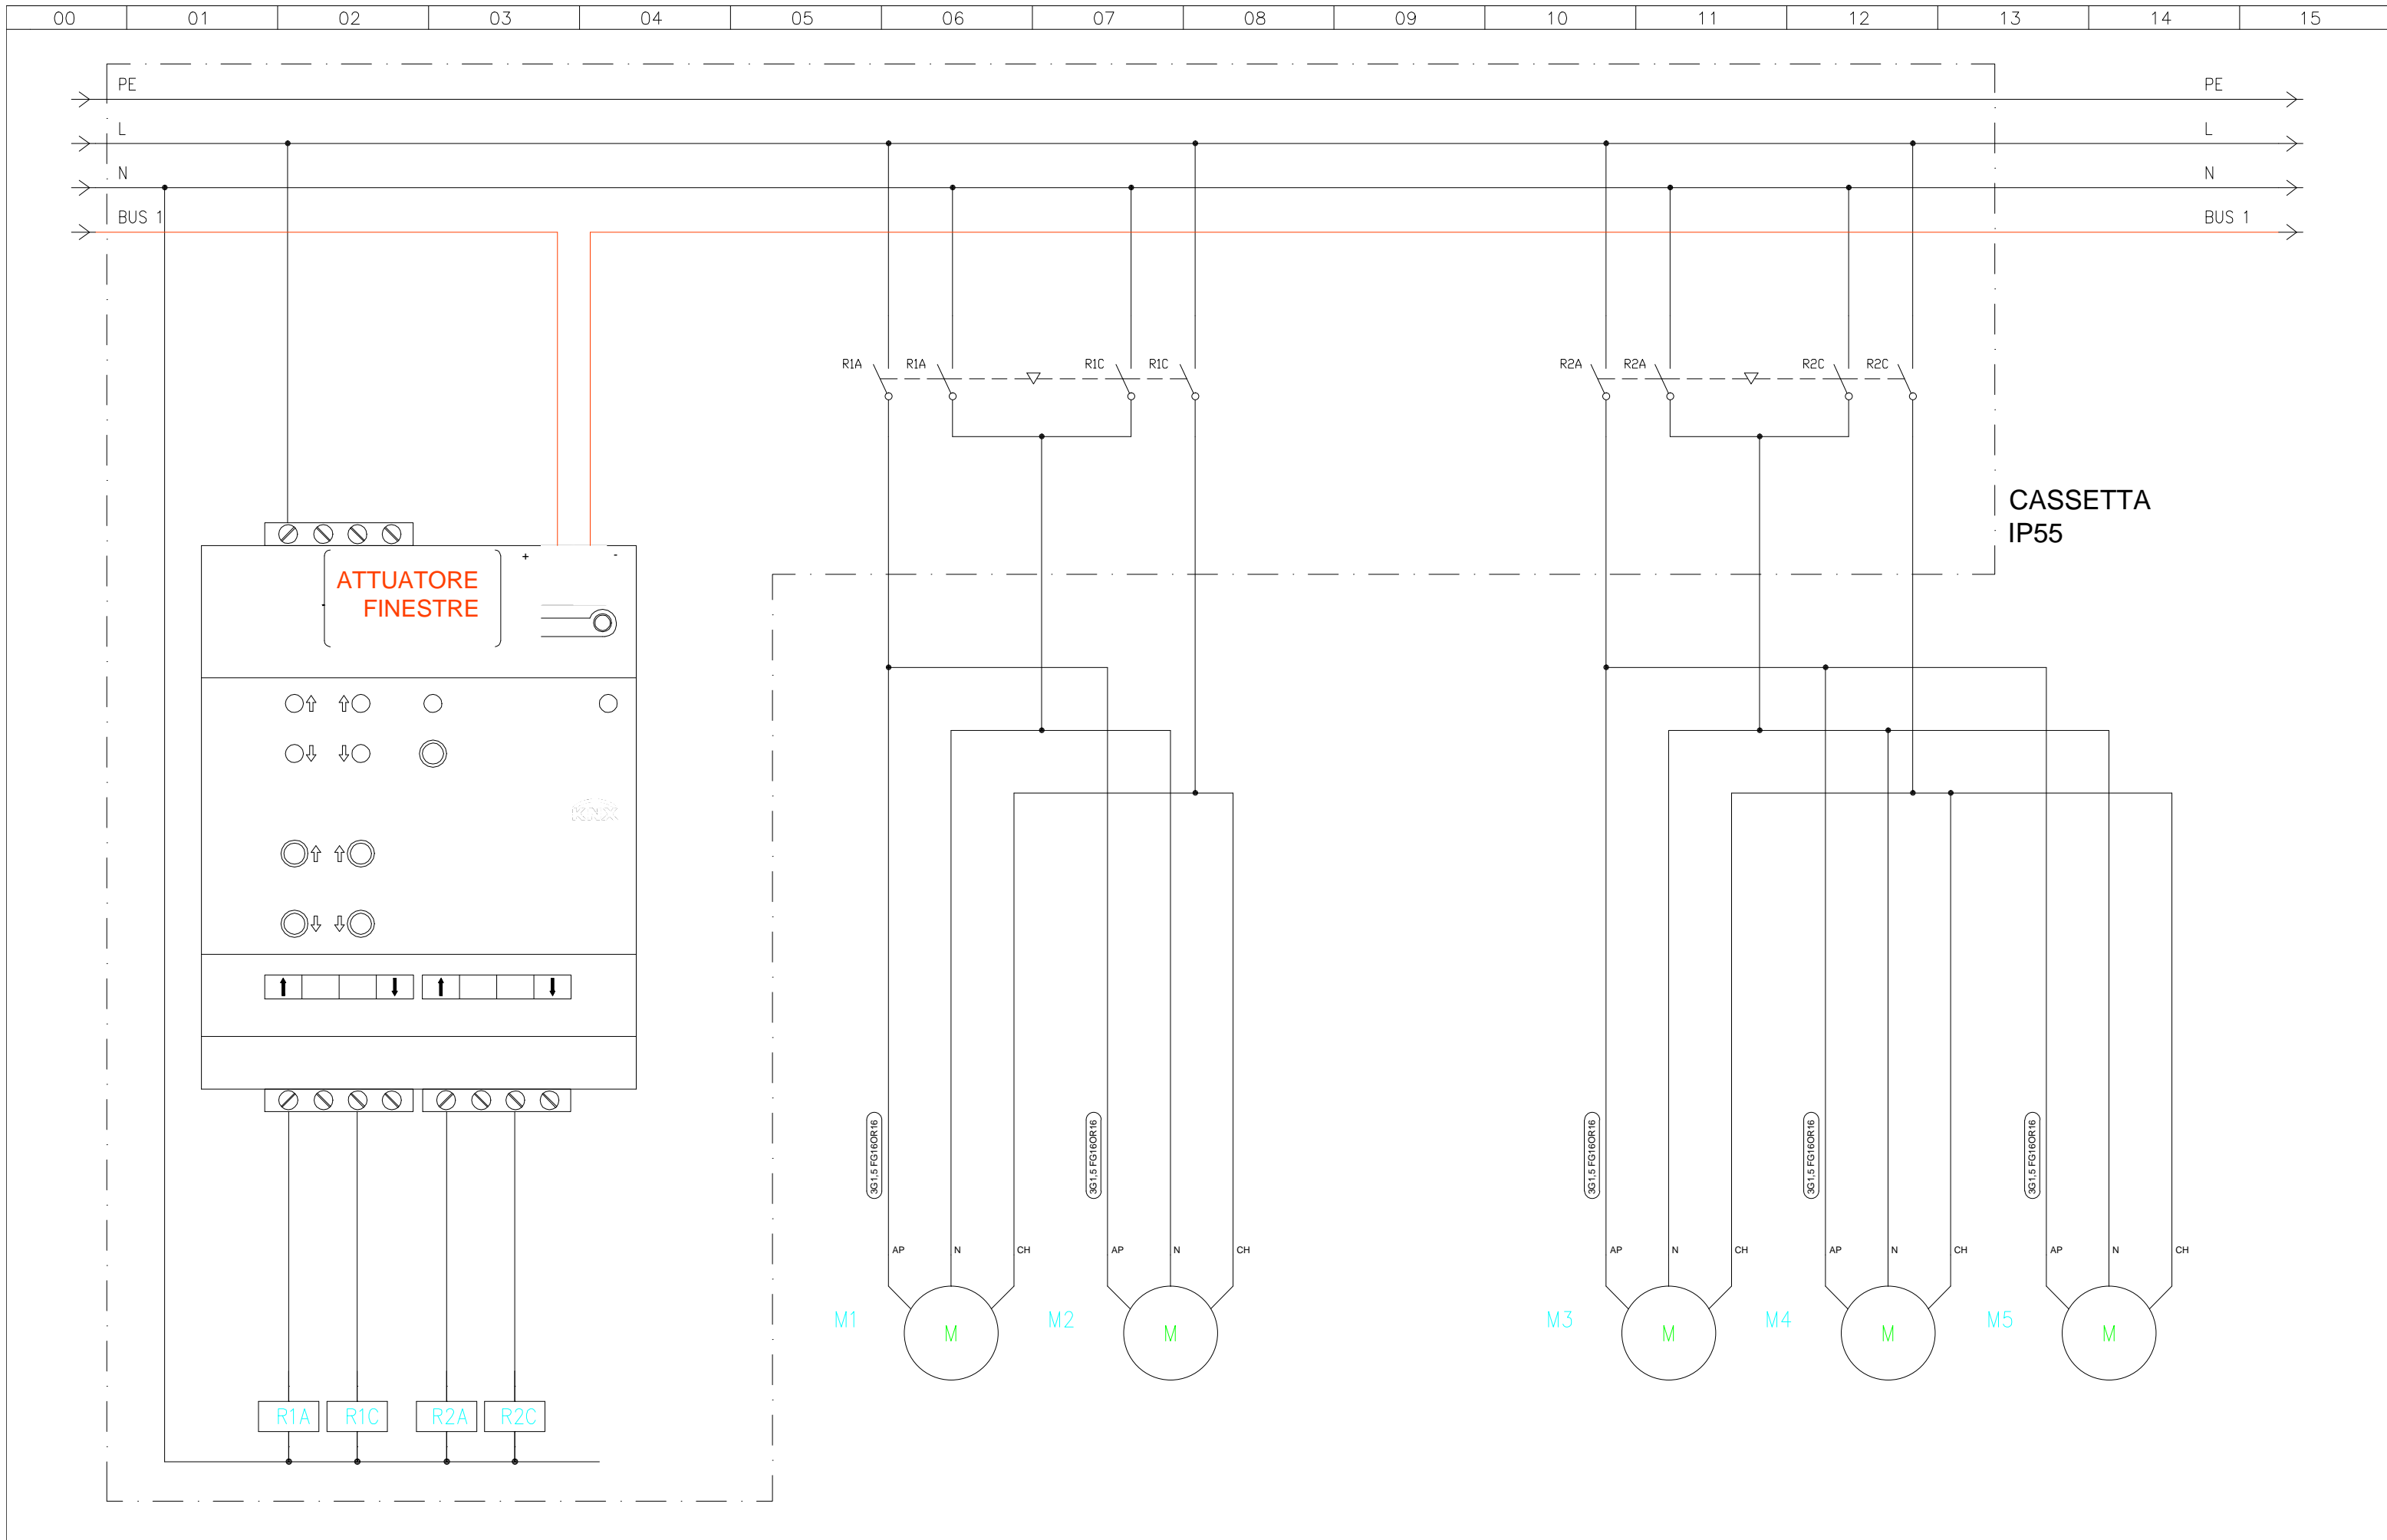


<div><div>Valenti</div><div>Per. Ind. Sergio Valenti</div><div><div>✓</div><div>PROGETTAZIONE</div><div>✓</div><div>CONSULENZE</div></div></div>	<div>06012 Città di Castello, PG Piazza Achille Grandi n°10</div> <div><div>☎</div><div>+39 075 8520503</div><div>☎</div><div>+39 075 8524455</div><div>i</div><div>info@valentistudio.net</div></div>	Commitente		Oggetto		Titolo		Nome file		Data		Rif. progetto		
		Faist Componenti s.p.a.		Progetto preliminare impianto elettrico		Circuito ausiliare		P08_FINESTRE		25/08/2017				
		Via dell'Industria, 2		opificio 6 stabilimento sito in		BUS finestre		Commessa		Tav.	Foglio		Di fogli	Rev./Var.
		Montone (PG)		Via dell'Industria, 2 Montone (PG)				A0308		P08	01		06	00
Progettato		Disegnato		Controllato		Approvato								
Per. Ind. Sergio Valenti		Per. Ind. Leonardo Cii		Per. Ind. Luca Landi		Per. Ind. Sergio Valenti								

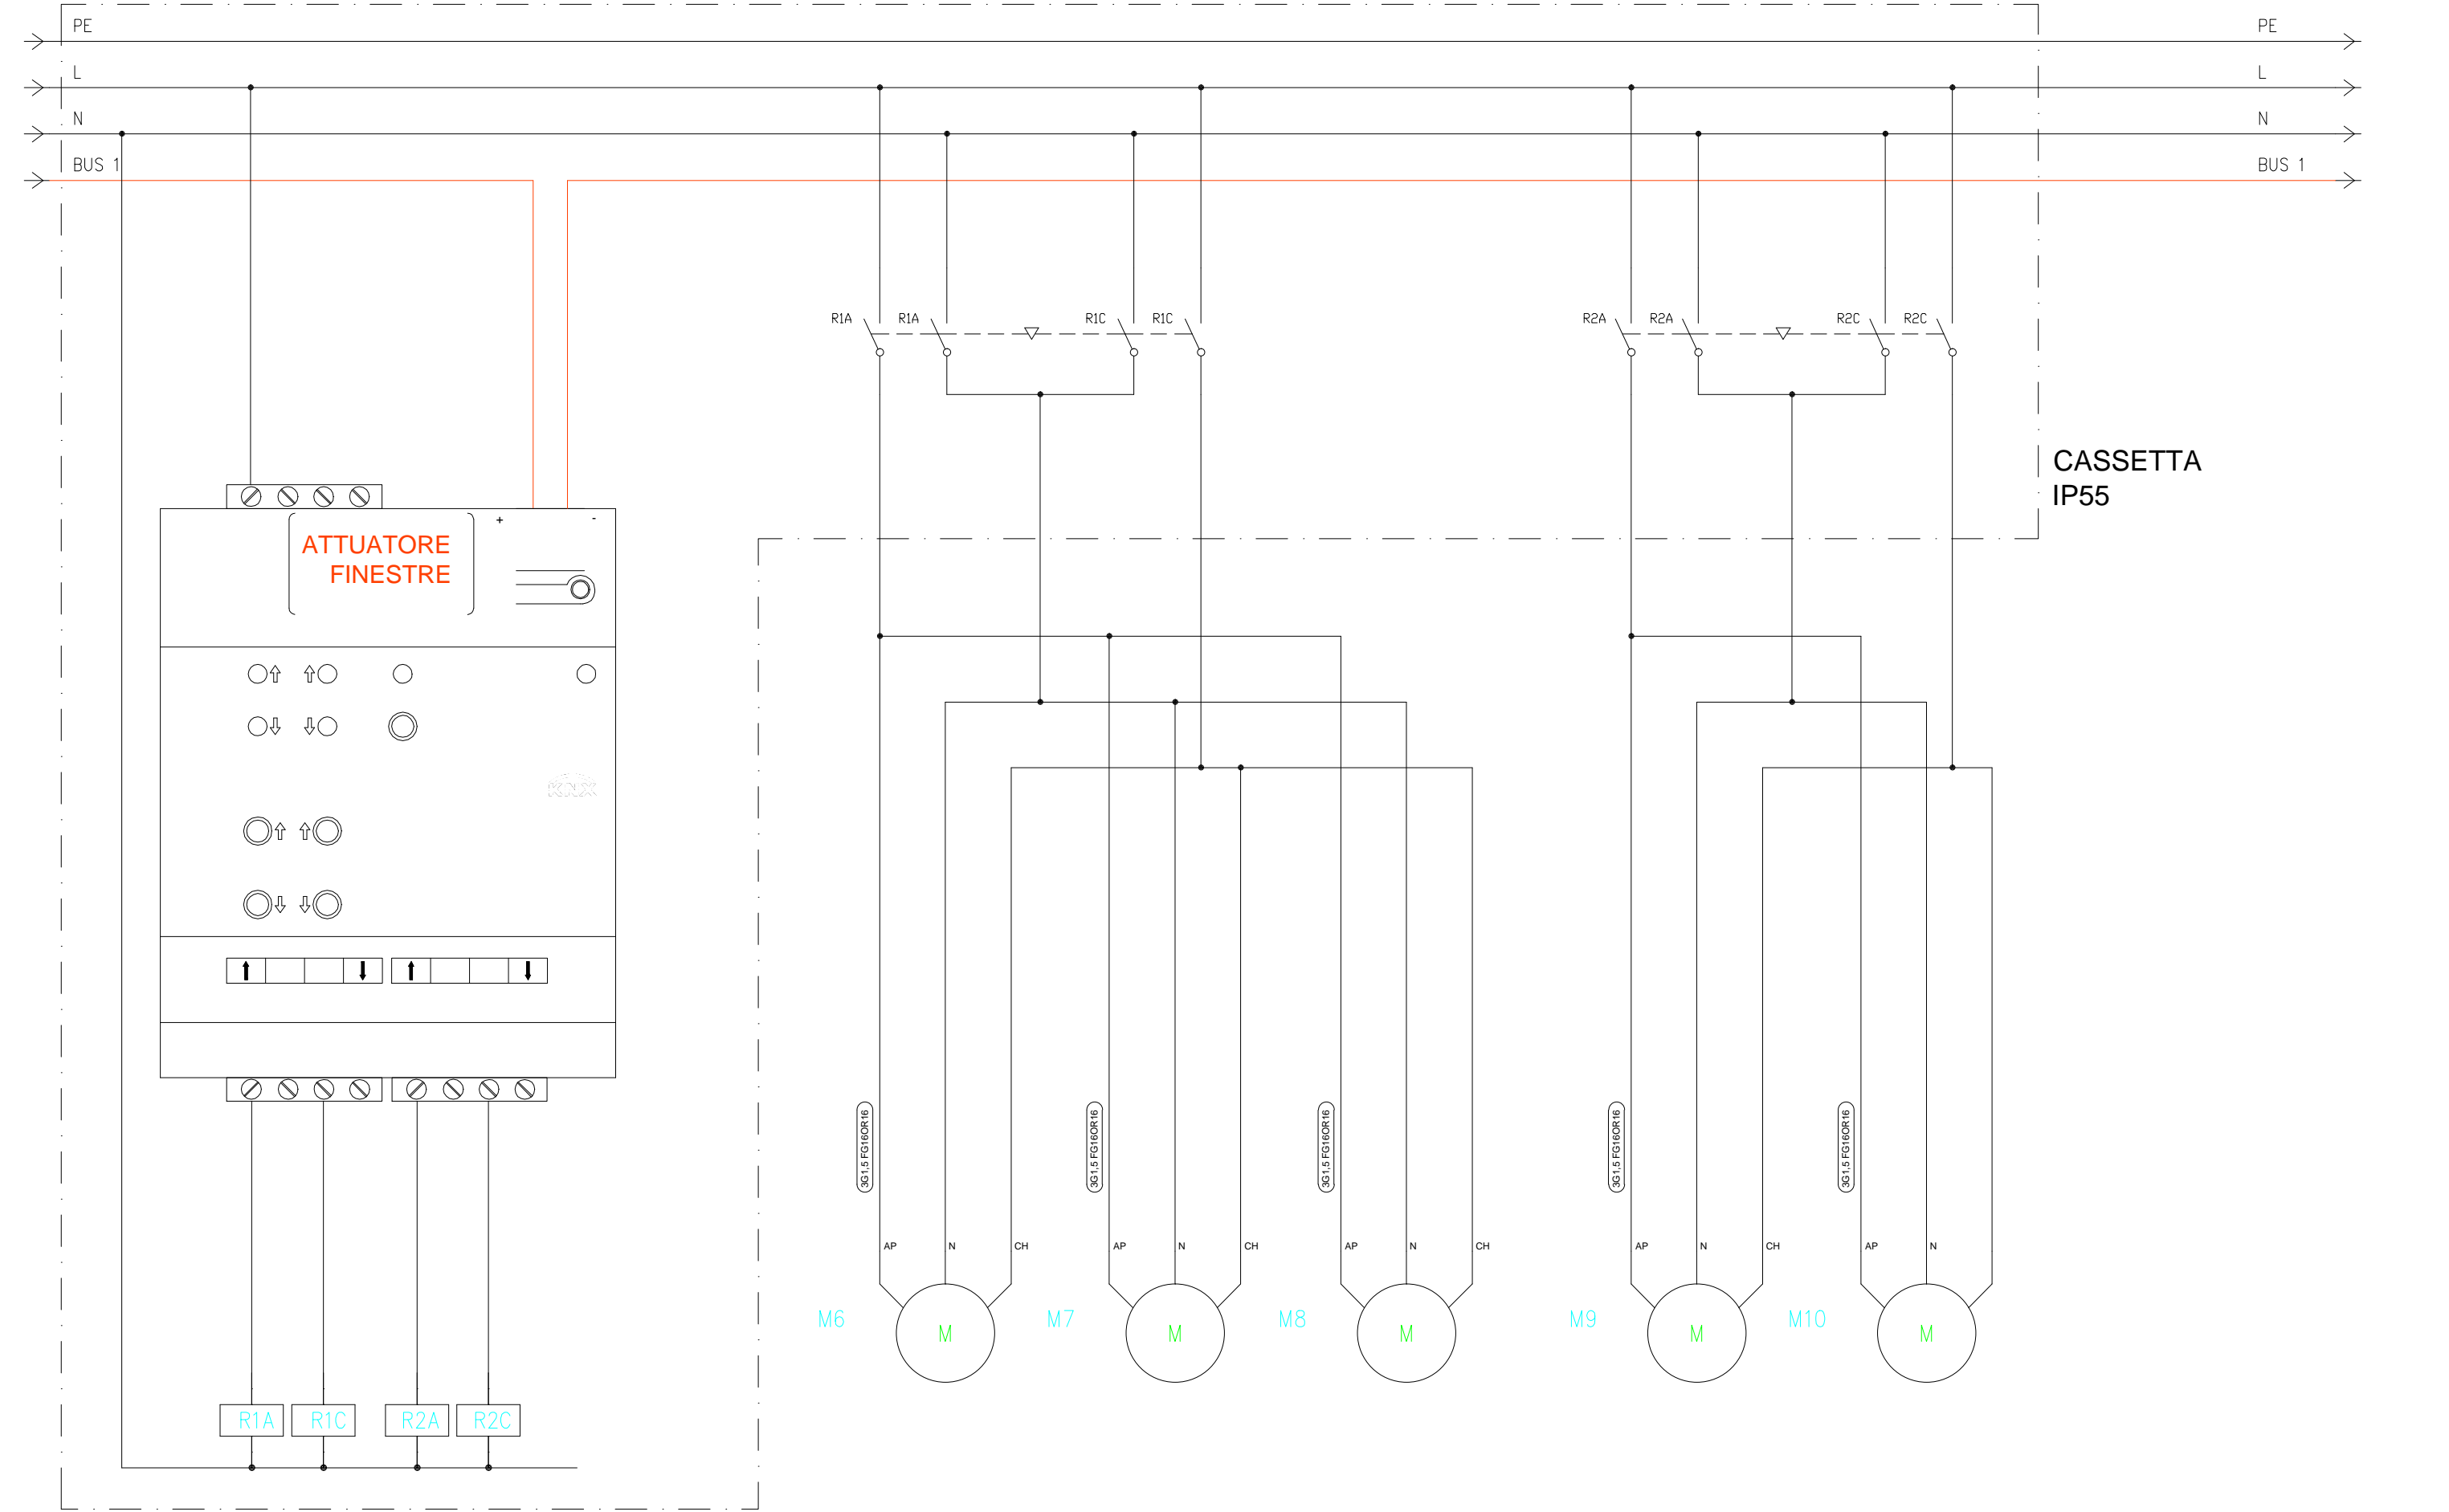


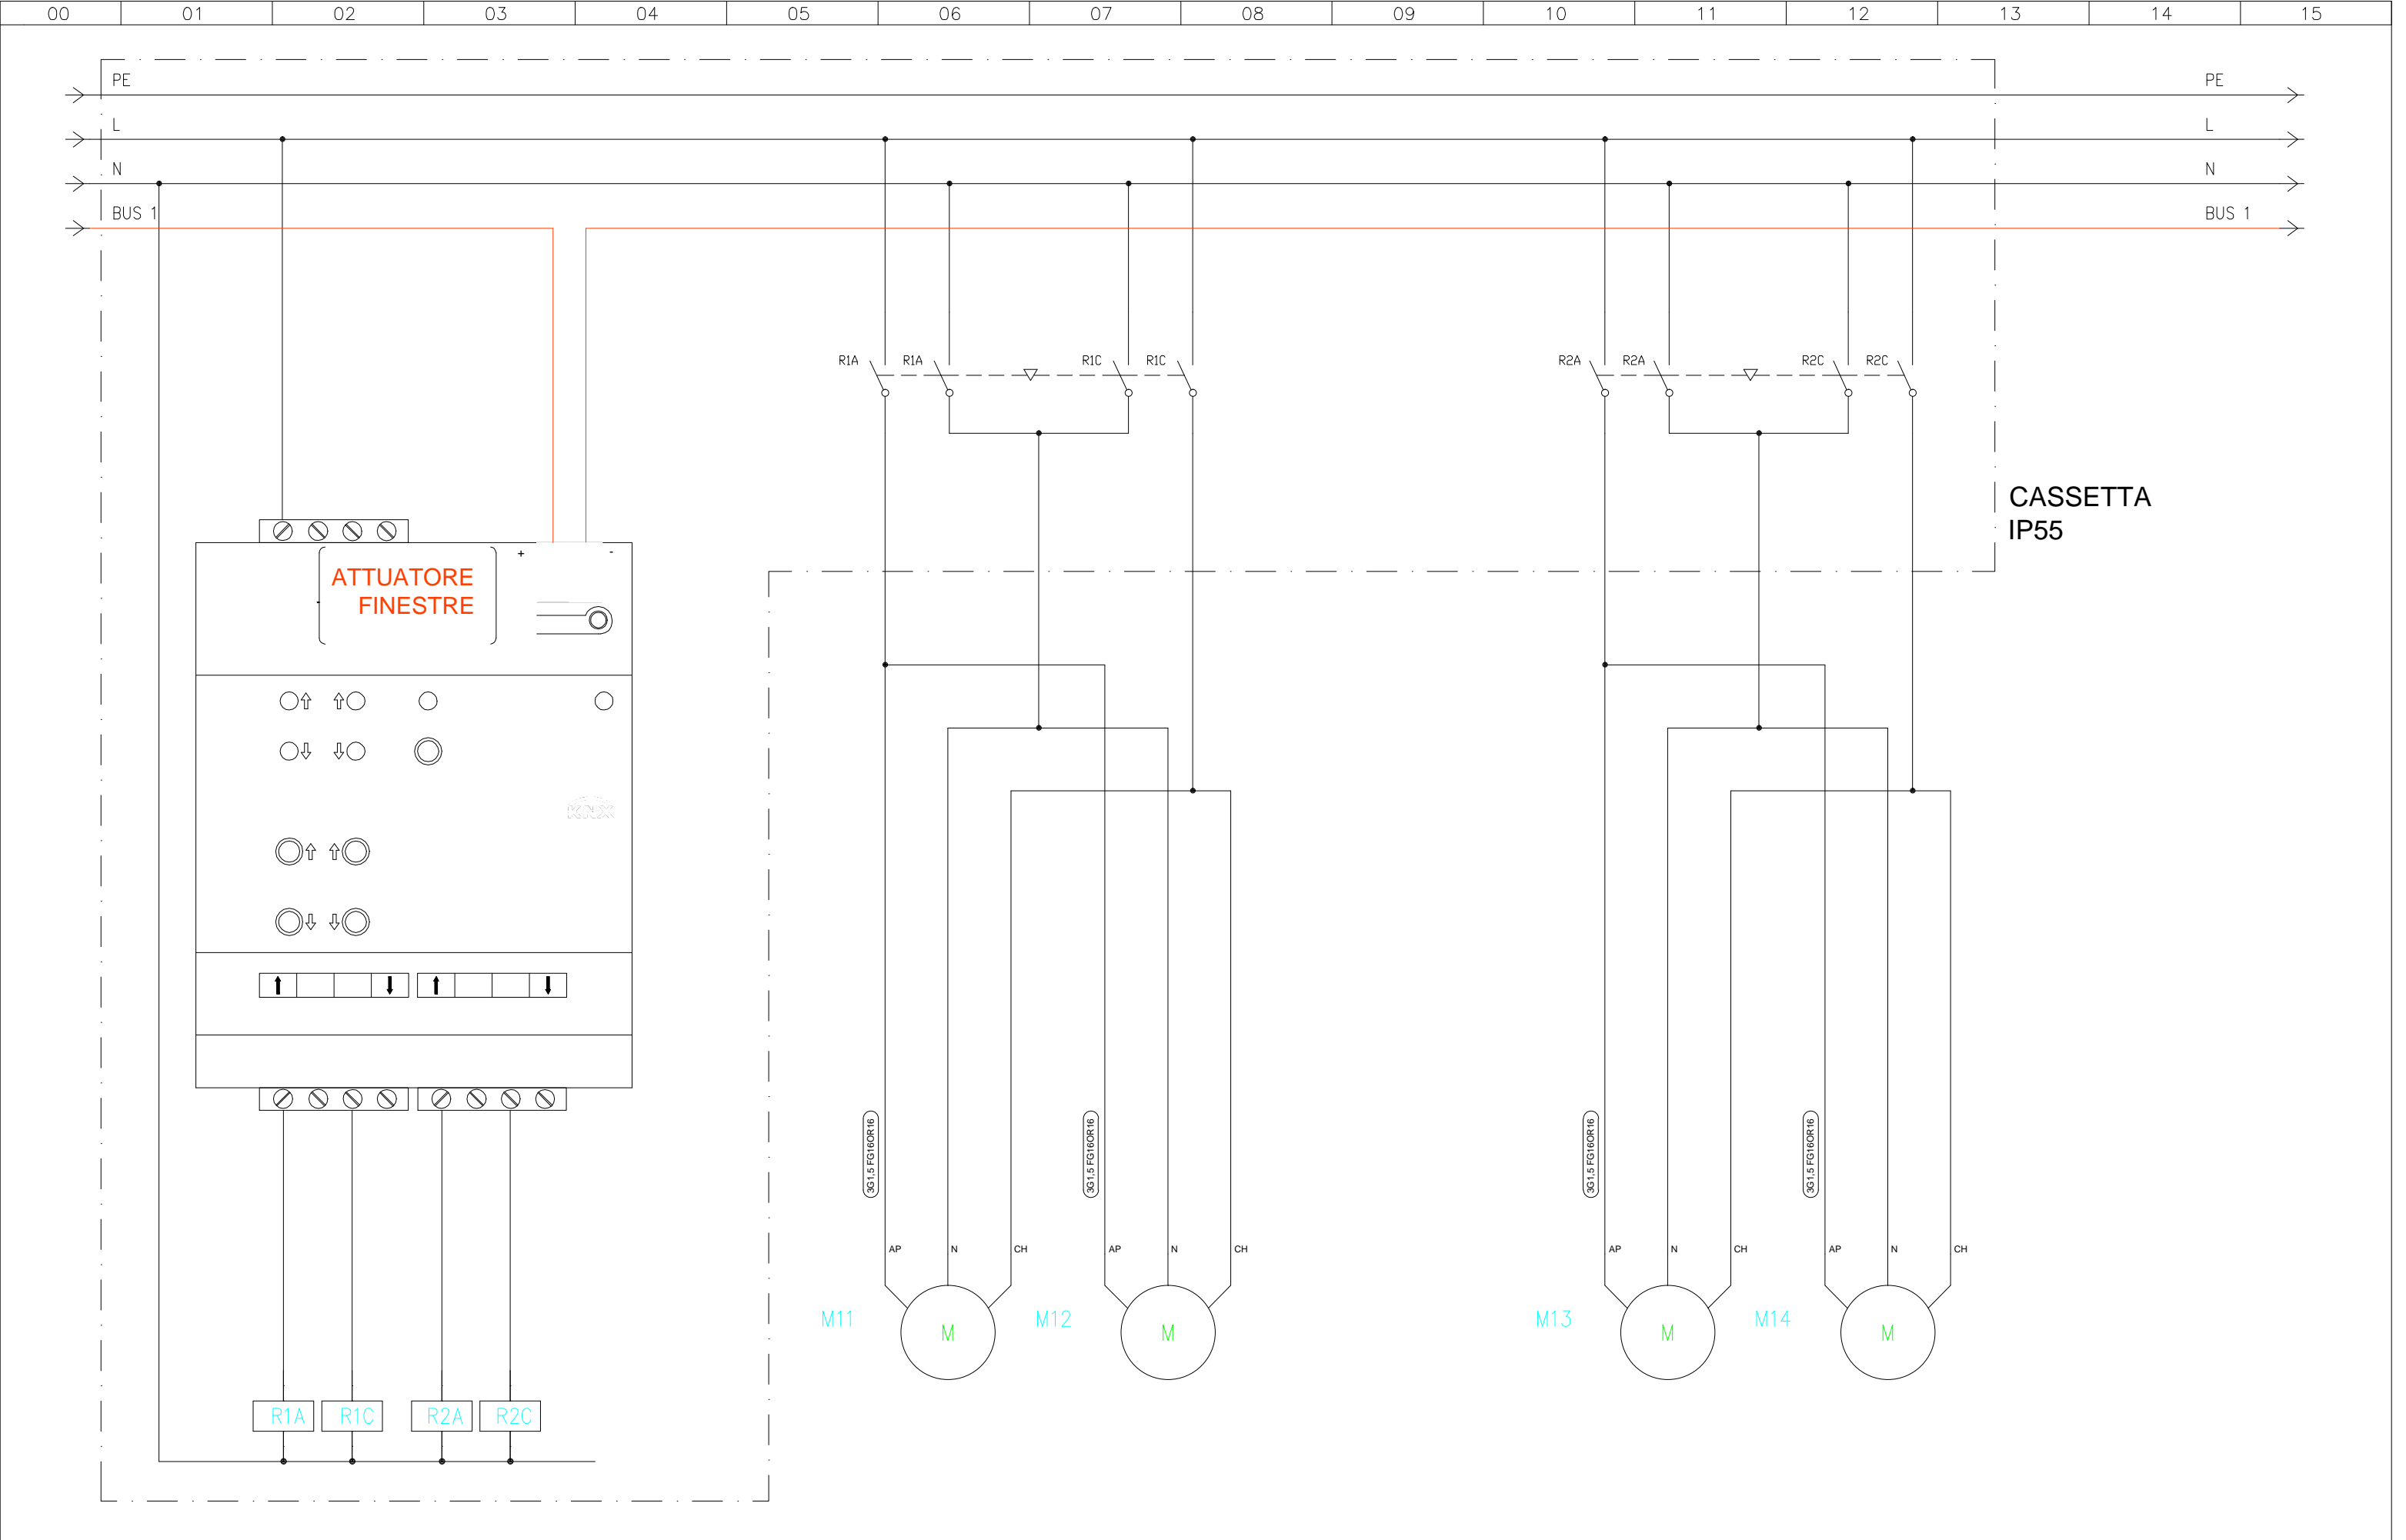


<div>Valenti</div> <div>Per. Ind. Sergio Valenti</div> <div>✓ PROGETTAZIONE</div> <div>✓ CONSULENZE</div>	06012 Città di Castello, PG Piazza Achille Grandi n°10		Commitente Faist Componenti s.p.a. Via dell'Industria, 2 Montone (PG)		Oggetto Progetto preliminare impianto elettrico opificio 6 stabilimento sito in Via dell'Industria, 2 Montone (PG)		Titolo Circuito ausiliare BUS finestre		Nome file P08_FINESTRE		Data 25/08/2017		Rif. progetto		
	☎ +39 075 8520503 ☎ +39 075 8524455 ✉ info@valentistudio.net		Progettato Per. Ind. Sergio Valenti		Disegnato Per. Ind. Leonardo Cii		Controllato Per. Ind. Luca Landi		Commissa A0308		Tav. P08	Foglio 03		Di fogli 06	Rev./Var. 00
									Approvato Per. Ind. Sergio Valenti						

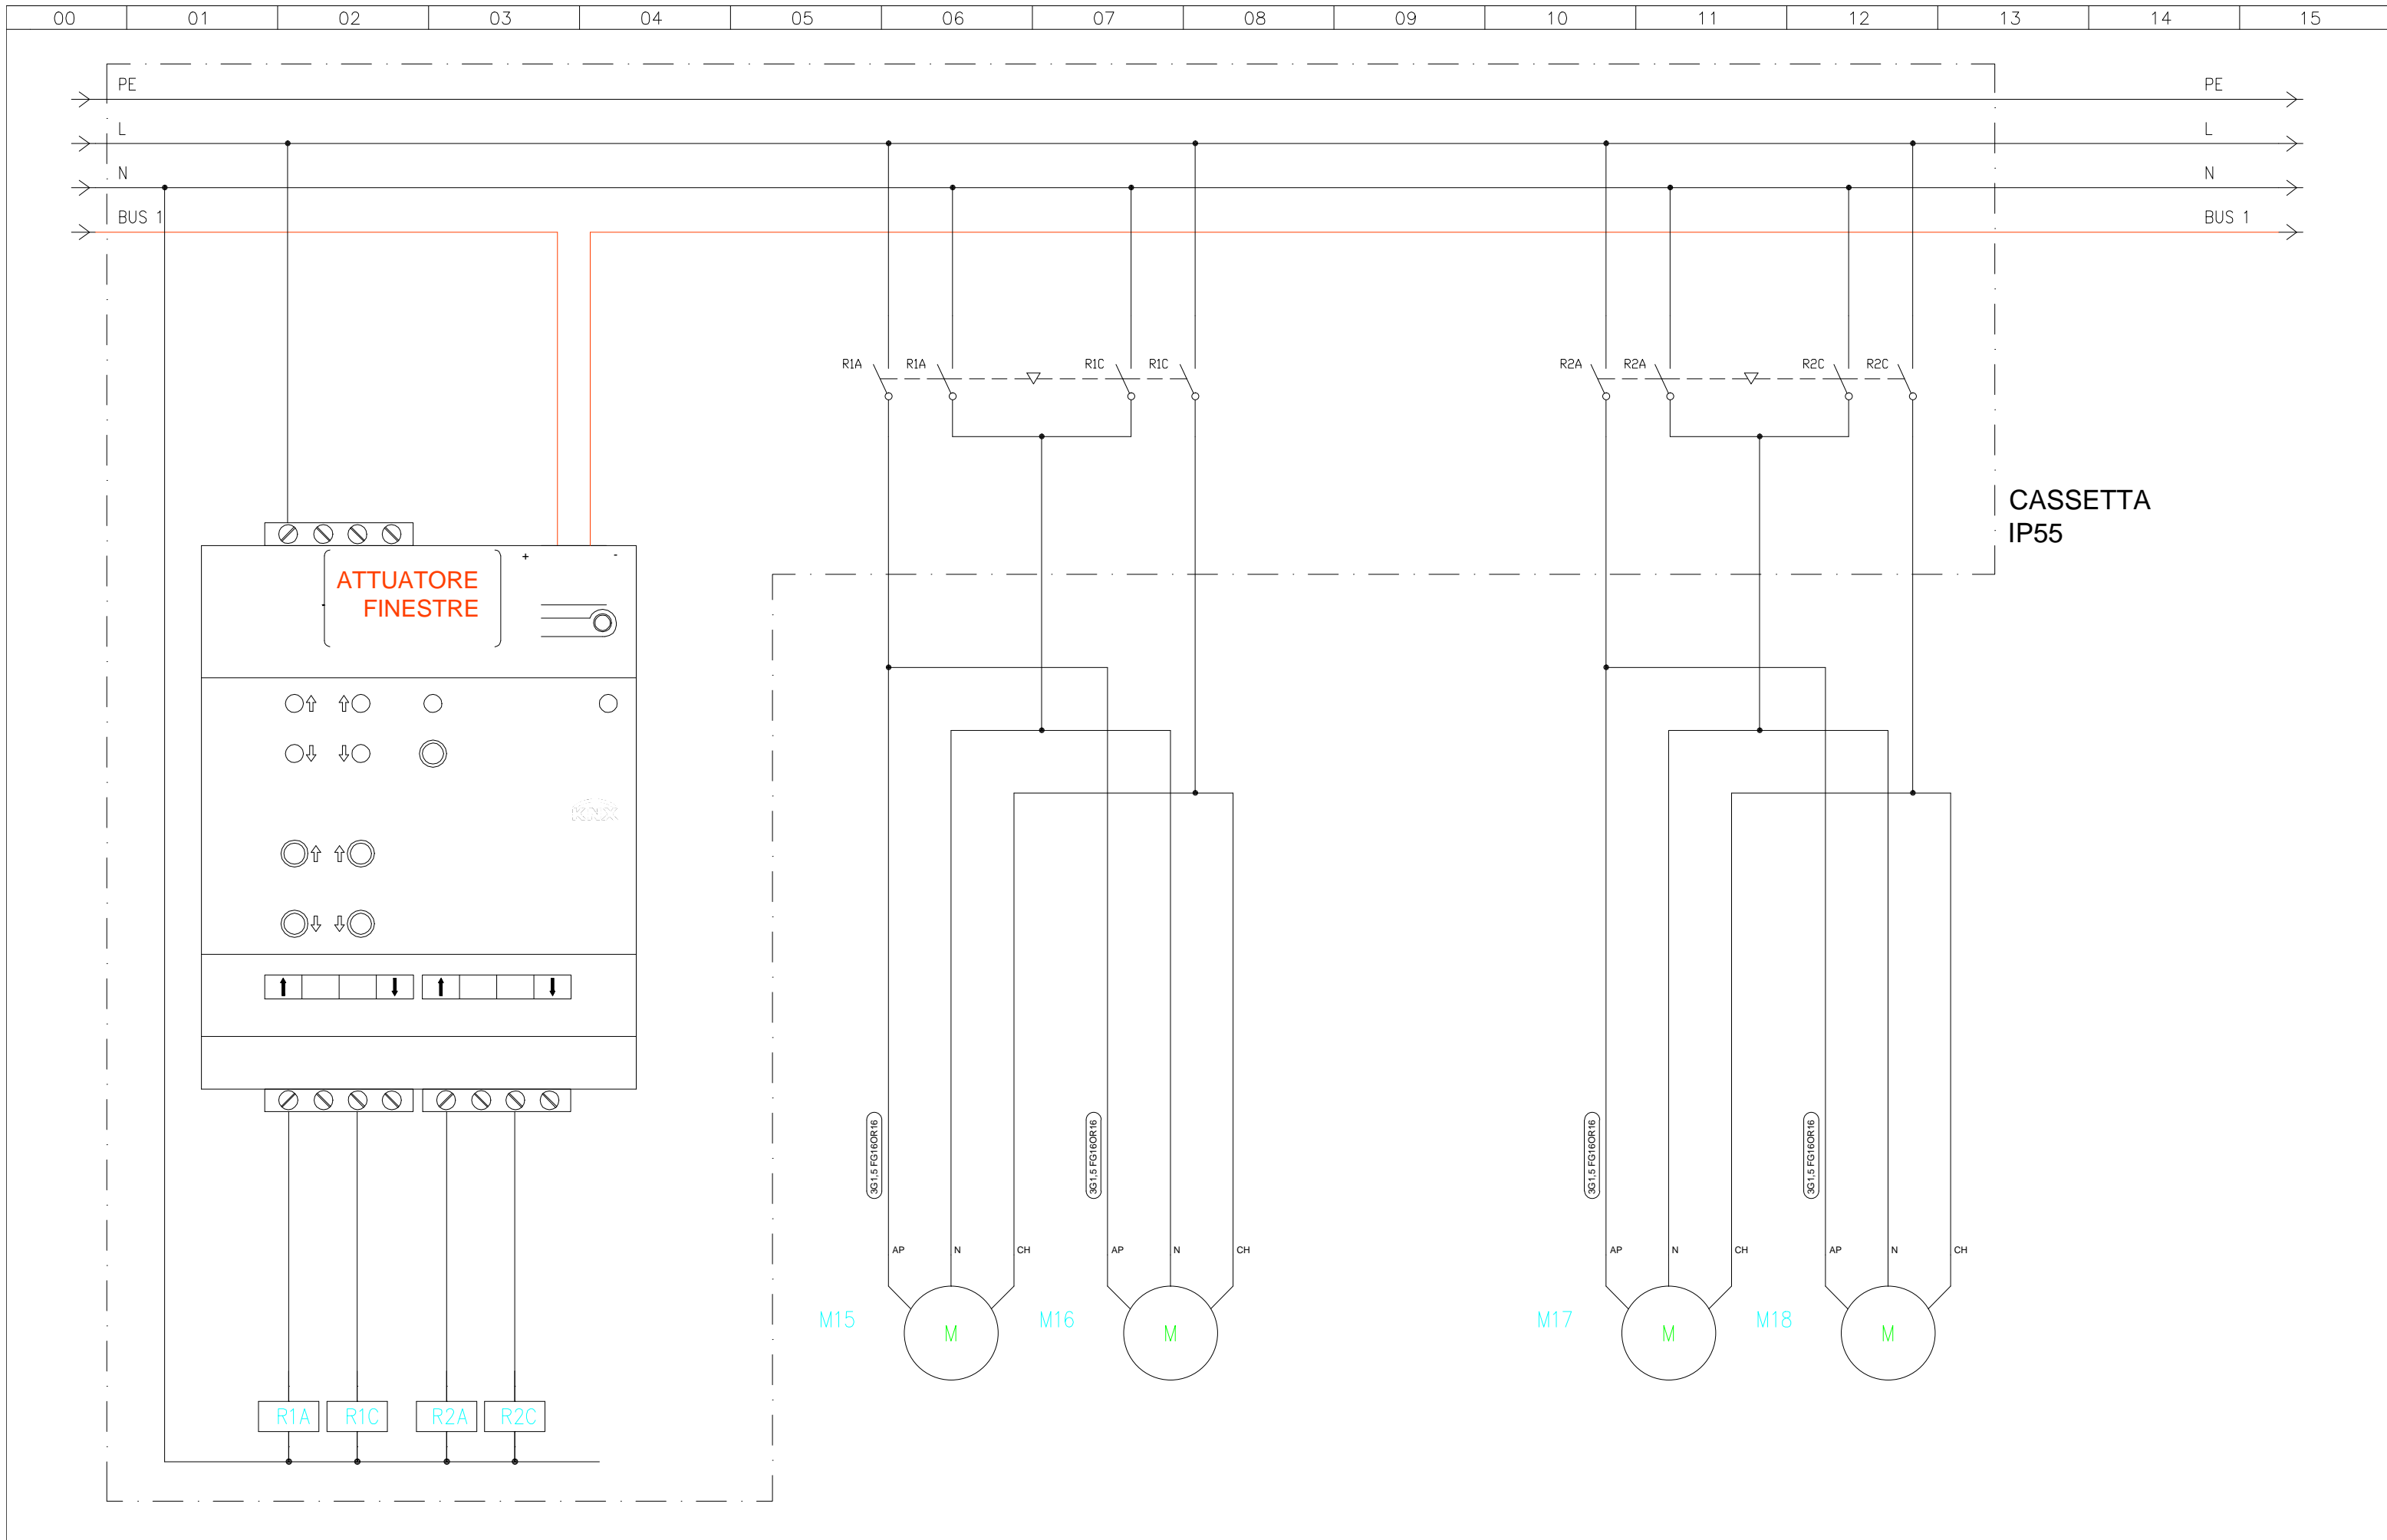

<div><div>Valenti</div><div>Per. Ind. Sergio Valenti</div><div><div><div></div></div><div>PROGETTAZIONE</div><div>CONSULENZE</div></div></div>	06012 Città di Castello, PG Piazza Achille Grandi n°10		Commitente Faist Componenti s.p.a. Via dell'Industria, 2 Montone (PG)		Oggetto Progetto preliminare impianto elettrico opificio 6 stabilimento sito in Via dell'Industria, 2 Montone (PG)		Titolo Circuito ausiliare BUS finestre		Nome file P08_FINESTRE		Data 25/08/2017		Rif. progetto		
	+39 075 8520503 +39 075 8524455 info@valentistudio.net		Progettato Per. Ind. Sergio Valenti		Disegnato Per. Ind. Leonardo Cii		Controllato Per. Ind. Luca Landi		Commissa A0308		Tav. P08	Foglio 04		Di fogli 06	Rev./Var. 00
									Approvato Per. Ind. Sergio Valenti						

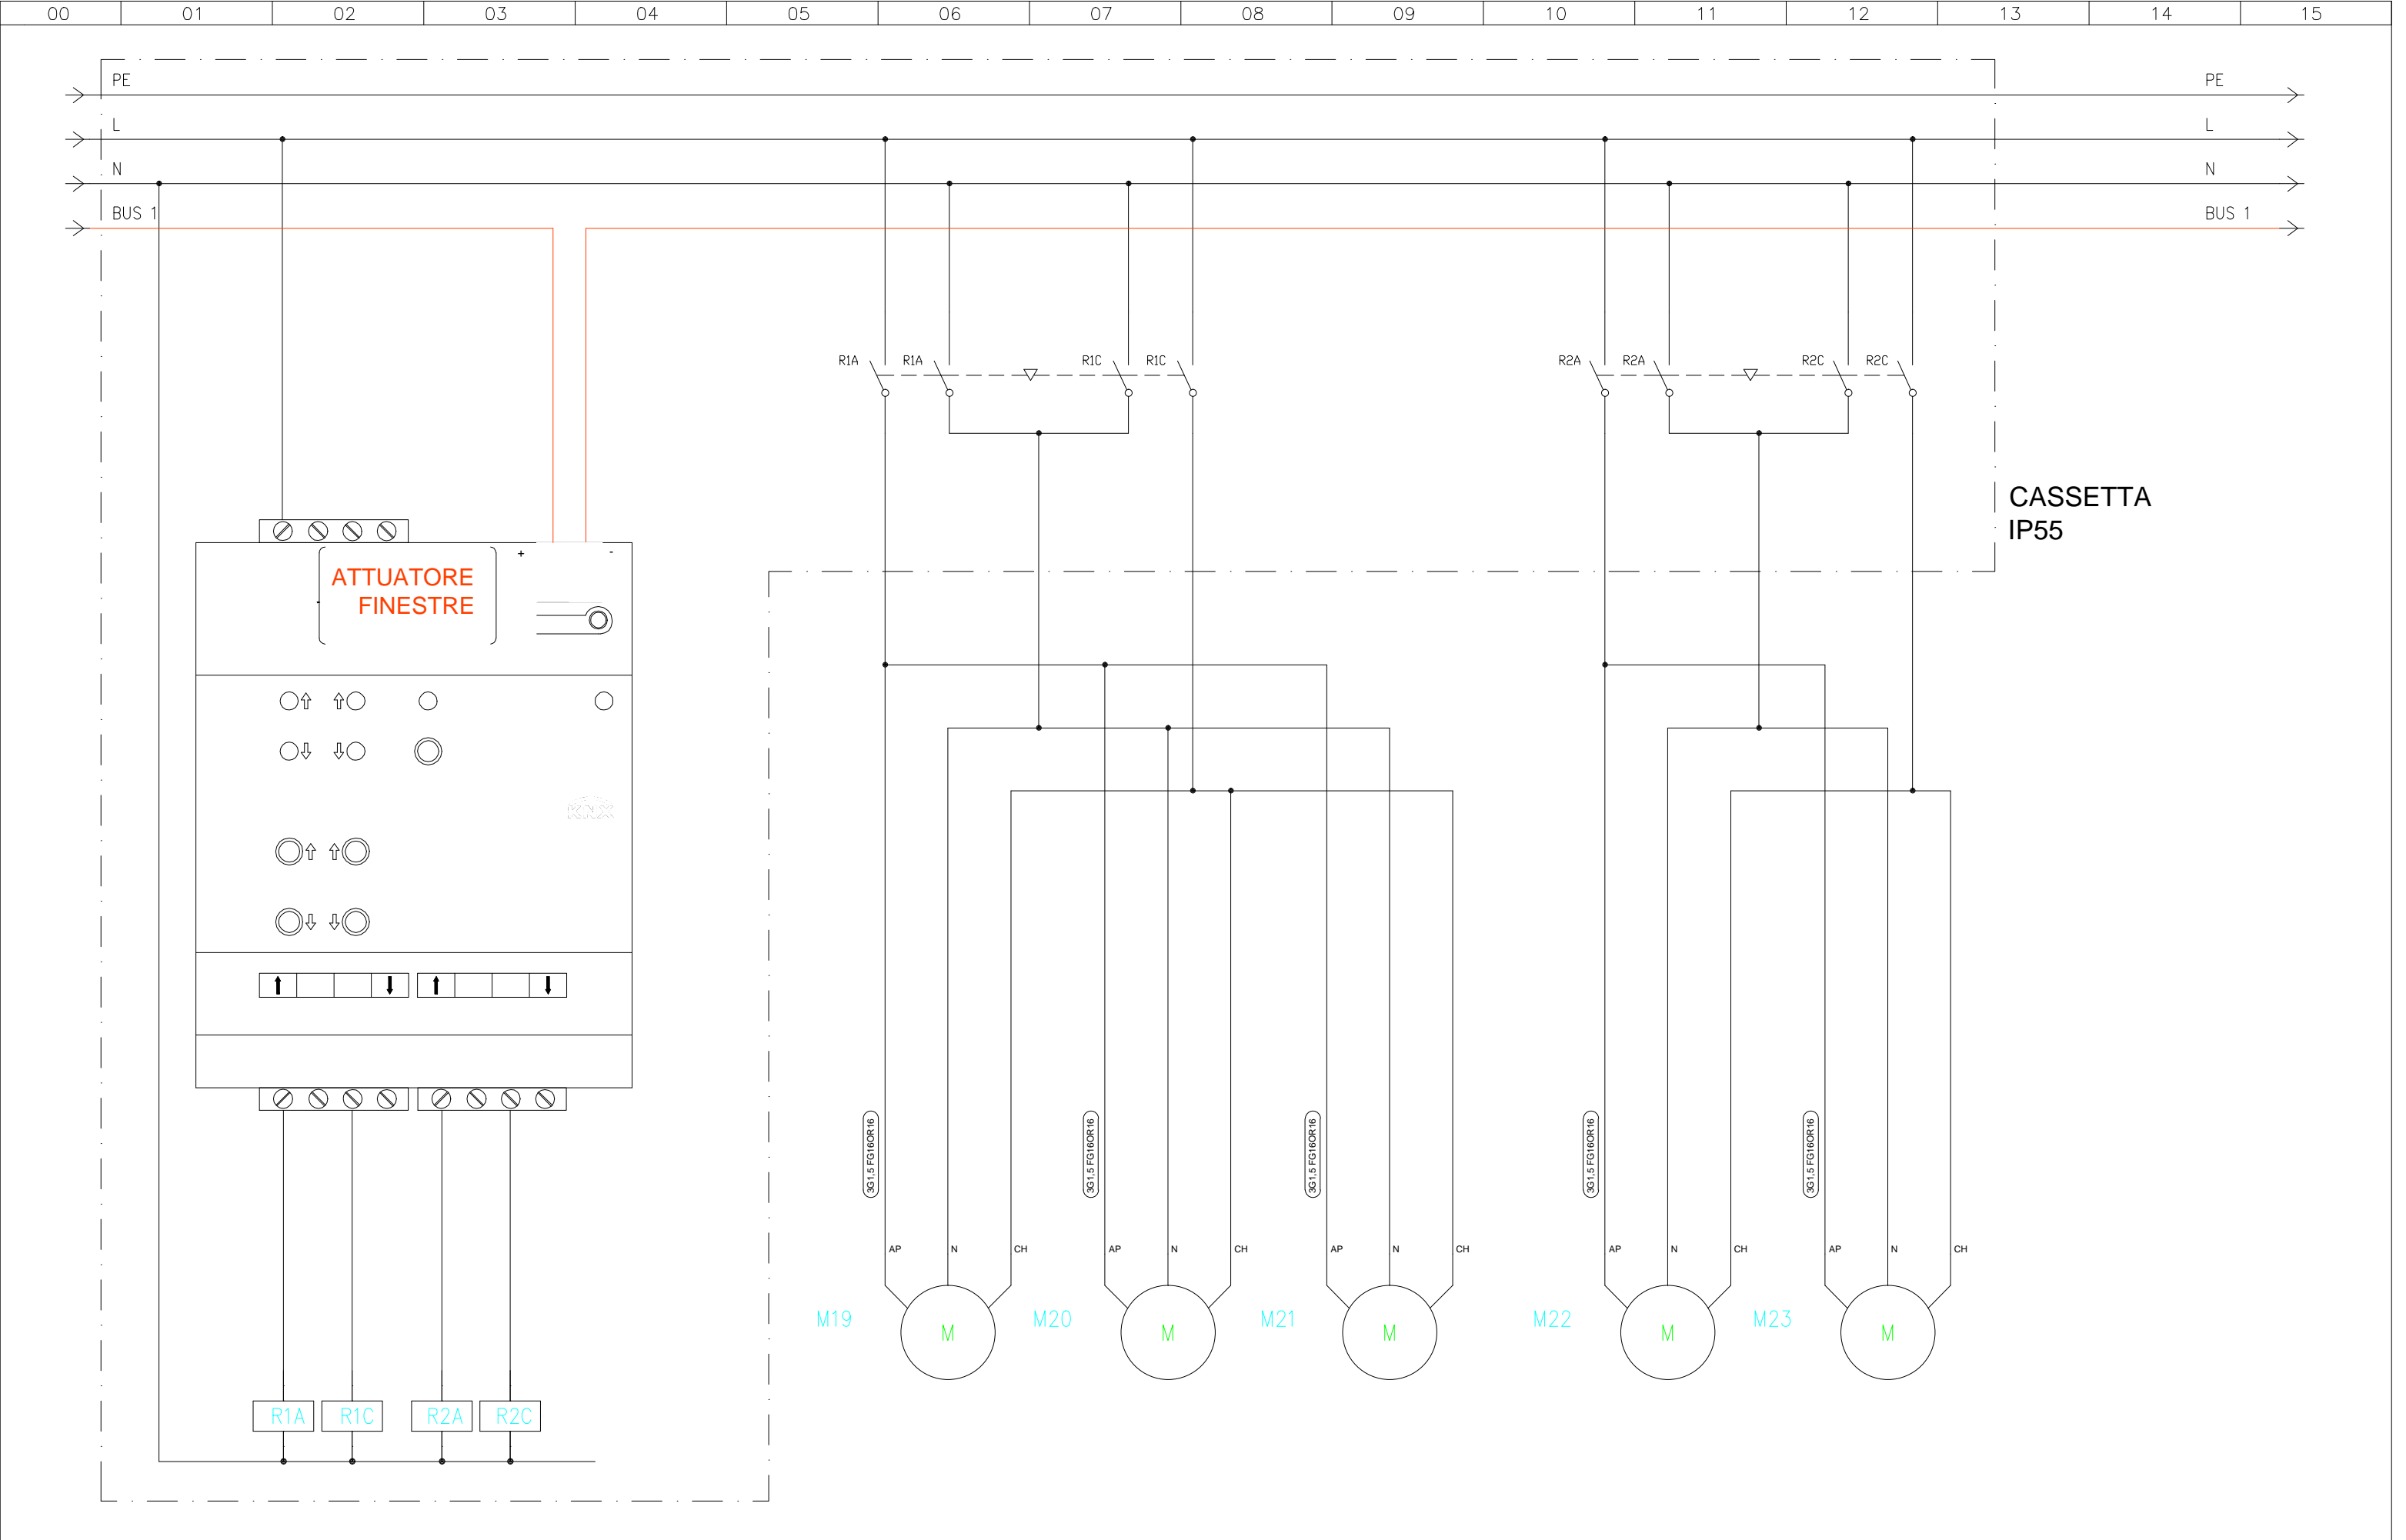

Valenti Per. Ind. Sergio Valenti ✓ PROGETTAZIONE ✓ CONSULENZE	06012 Città di Castello, PG Piazza Achille Grandi n°10		Comitente Faist Componenti s.p.a. Via dell'Industria, 2 Montone (PG)		Oggetto Progetto preliminare impianto elettrico opificio 6 stabilimento sito in Via dell'Industria, 2 Montone (PG)		Titolo Circuito ausiliare BUS finestre		Nome file P08_FINESTRE		Data 25/08/2017		Rif. progetto
	+39 075 8520503 +39 075 8524455 info@valentistudio.net		Progettato Per. Ind. Sergio Valenti		Disegnato Per. Ind. Leonardo Cii		Controllato Per. Ind. Luca Landi		Commessa A0308	Tav. P08	Foglio 05	Di fogli 06	Rev./Var. 00
									Approvato Per. Ind. Sergio Valenti				

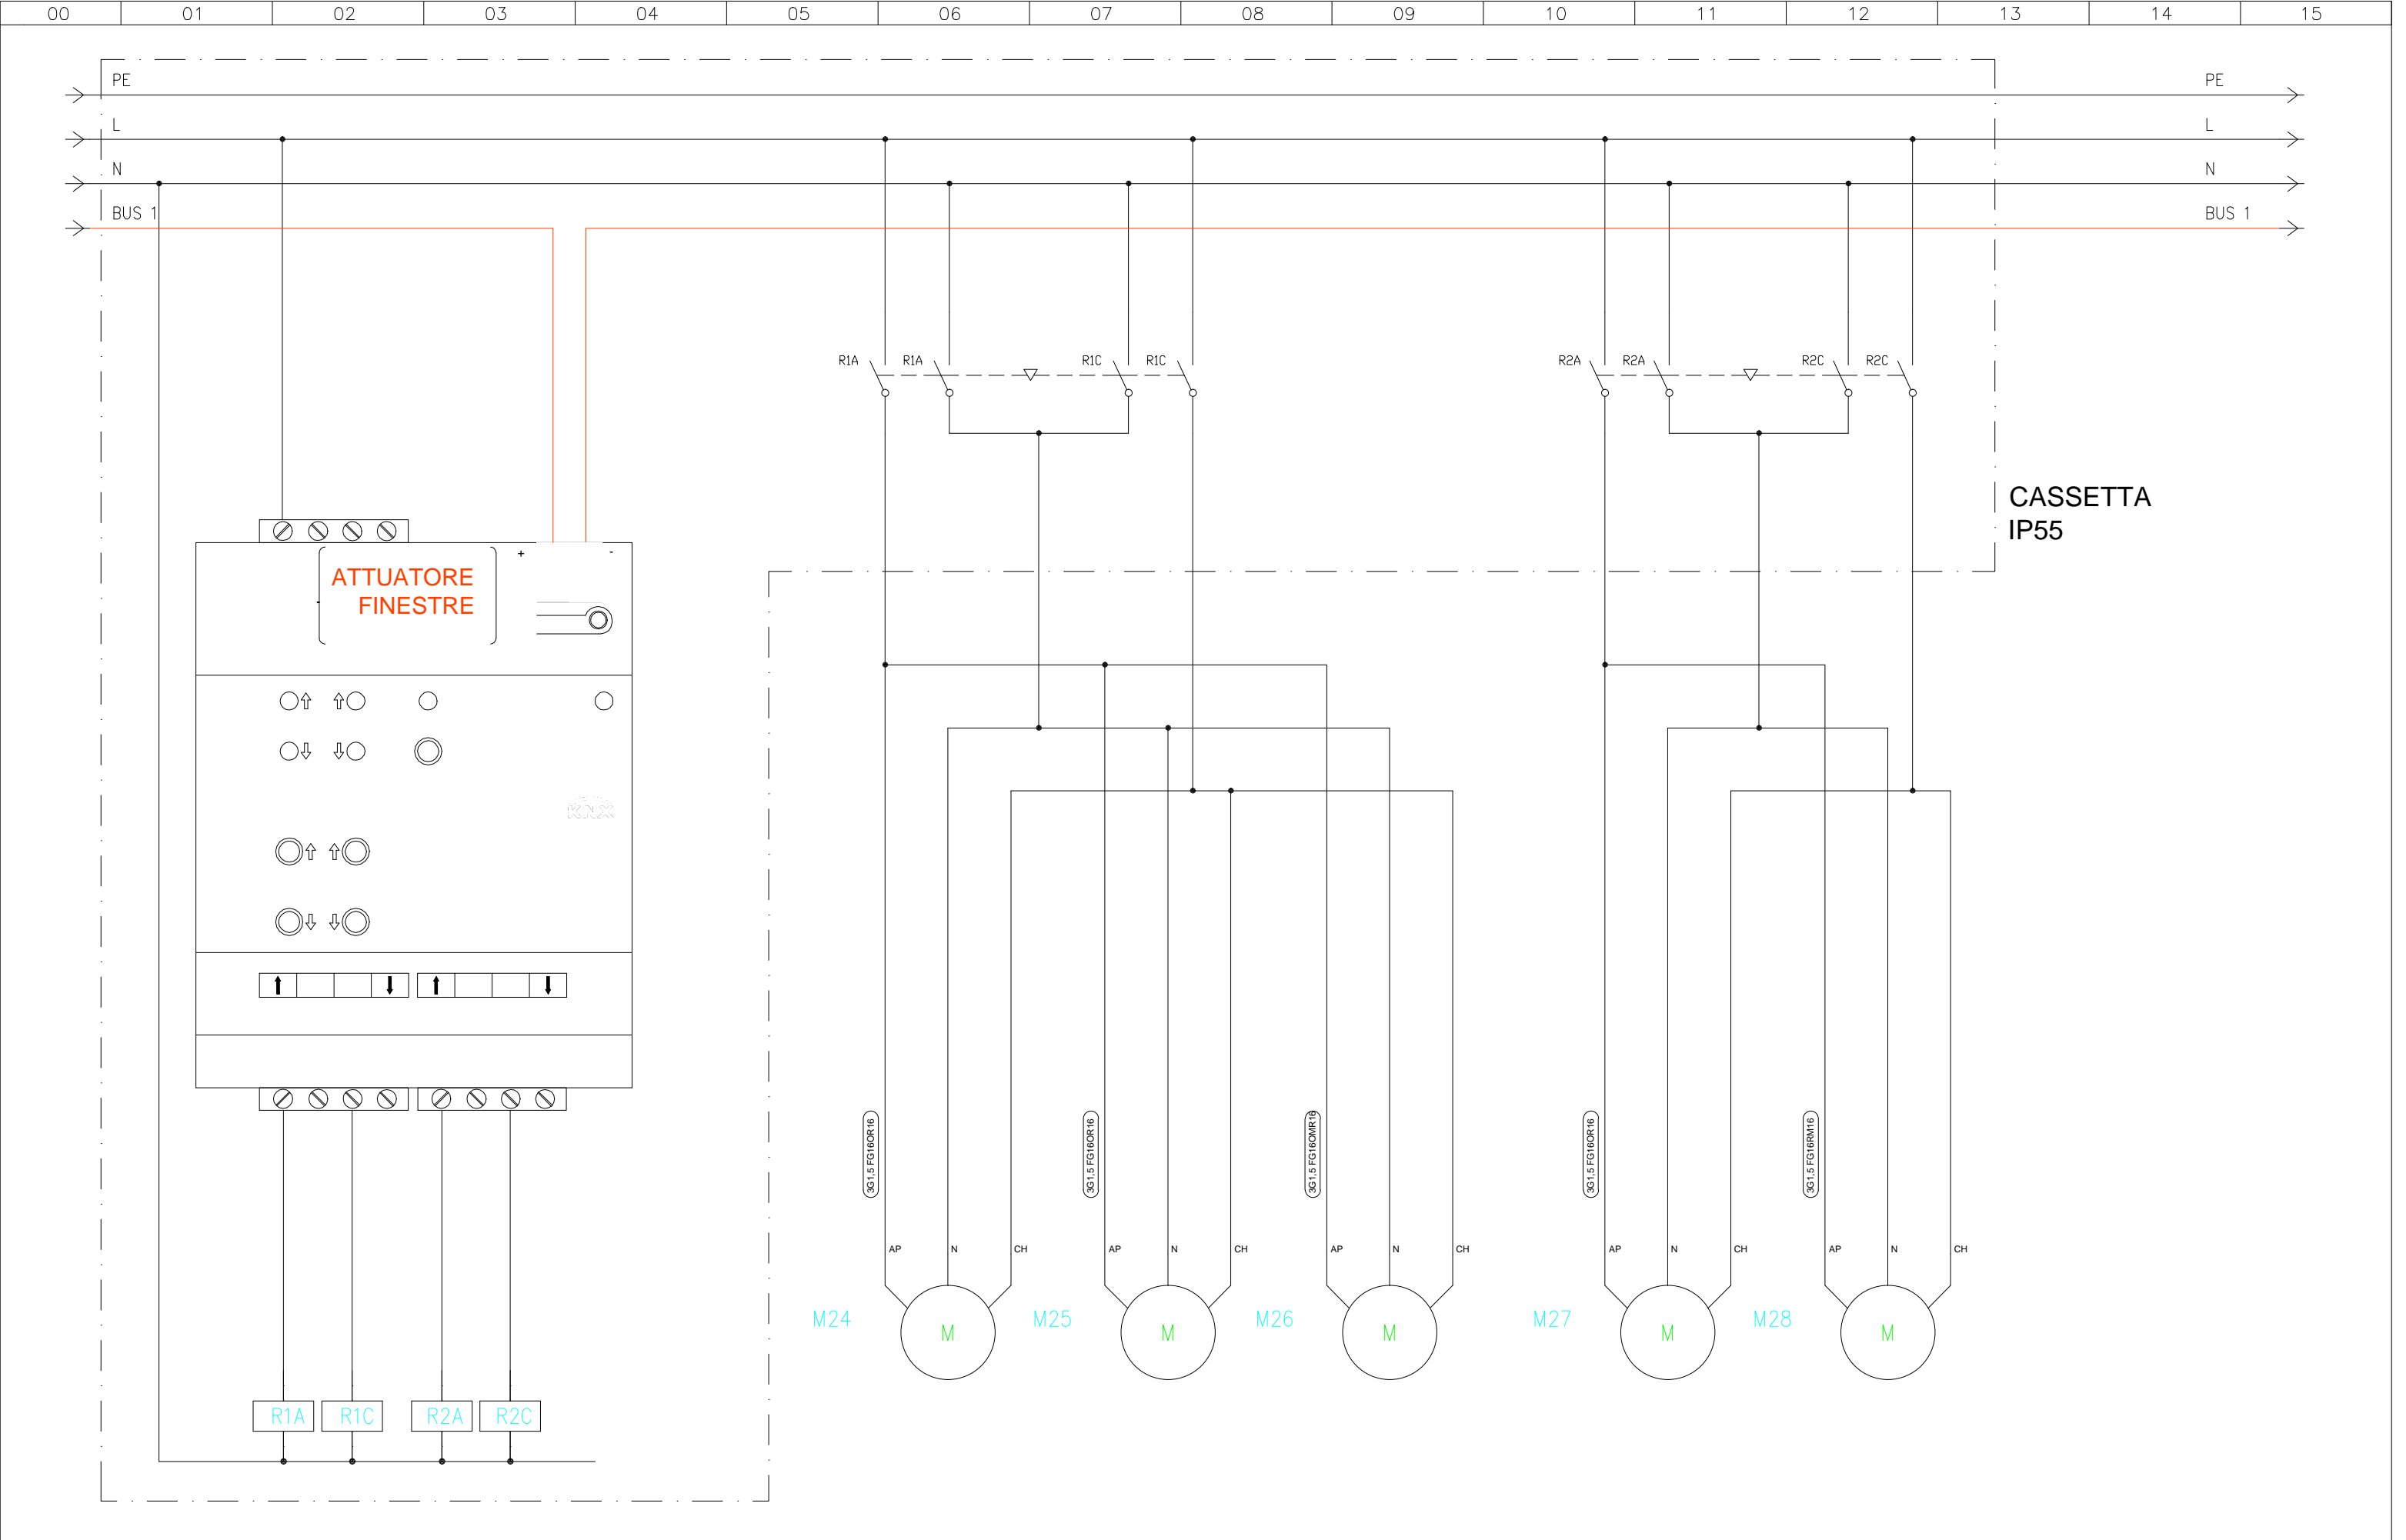

<div>Valenti</div> <div>Per. Ind. Sergio Valenti</div> <div>✓ PROGETTAZIONE</div> <div>✓ CONSULENZE</div>	06012 Città di Castello, PG Piazza Achille Grandi n°10		Comitente Faist Componenti s.p.a. Via dell'Industria, 2 Montone (PG)		Oggetto Progetto preliminare impianto elettrico opificio 6 stabilimento sito in Via dell'Industria, 2 Montone (PG)		Titolo Circuito ausiliare BUS finestre		Nome file P08_FINESTRE		Data 25/08/2017		Rif. progetto		
	☎ +39 075 8520503 ☎ +39 075 8524455 ✉ info@valentistudio.net		Progettato Per. Ind. Sergio Valenti		Disegnato Per. Ind. Leonardo Cii		Controllato Per. Ind. Luca Landi		Commissa A0308		Tav. P08	Foglio 06		Di fogli 06	Rev./Var. 00
									Approvato Per. Ind. Sergio Valenti						