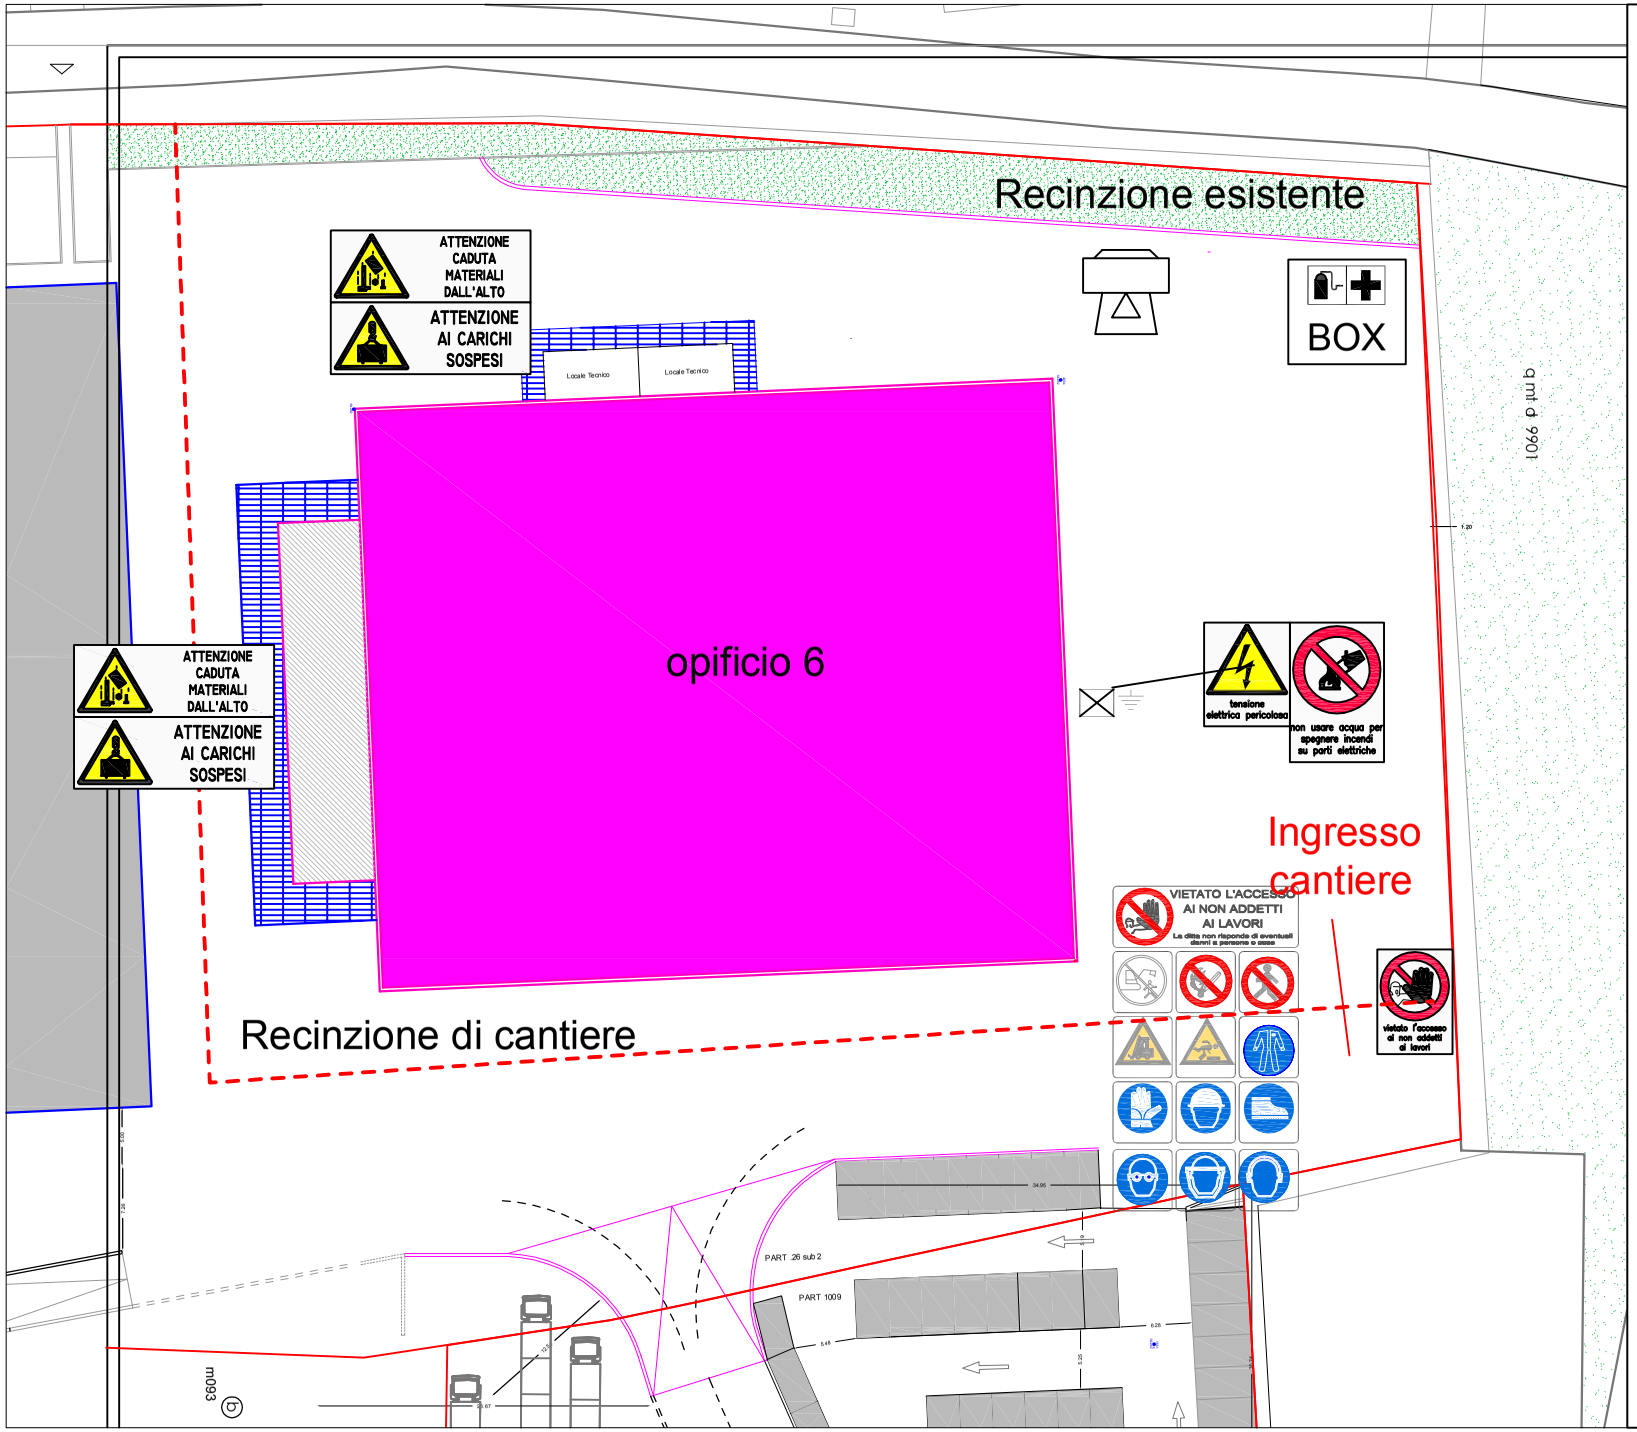

FAIST COMPONENTI SPA
Via dell'Industria n.2
Montone PG

LAVORI:
Realizzazione di un opificio

CANTIERE:
Via Dell'Industria n. 2
Montone PG

TAV. 1B

Allegato I al PSC

Layout di Cantiere

CSP: Ing. Laura Cecchi