


prospetto nord

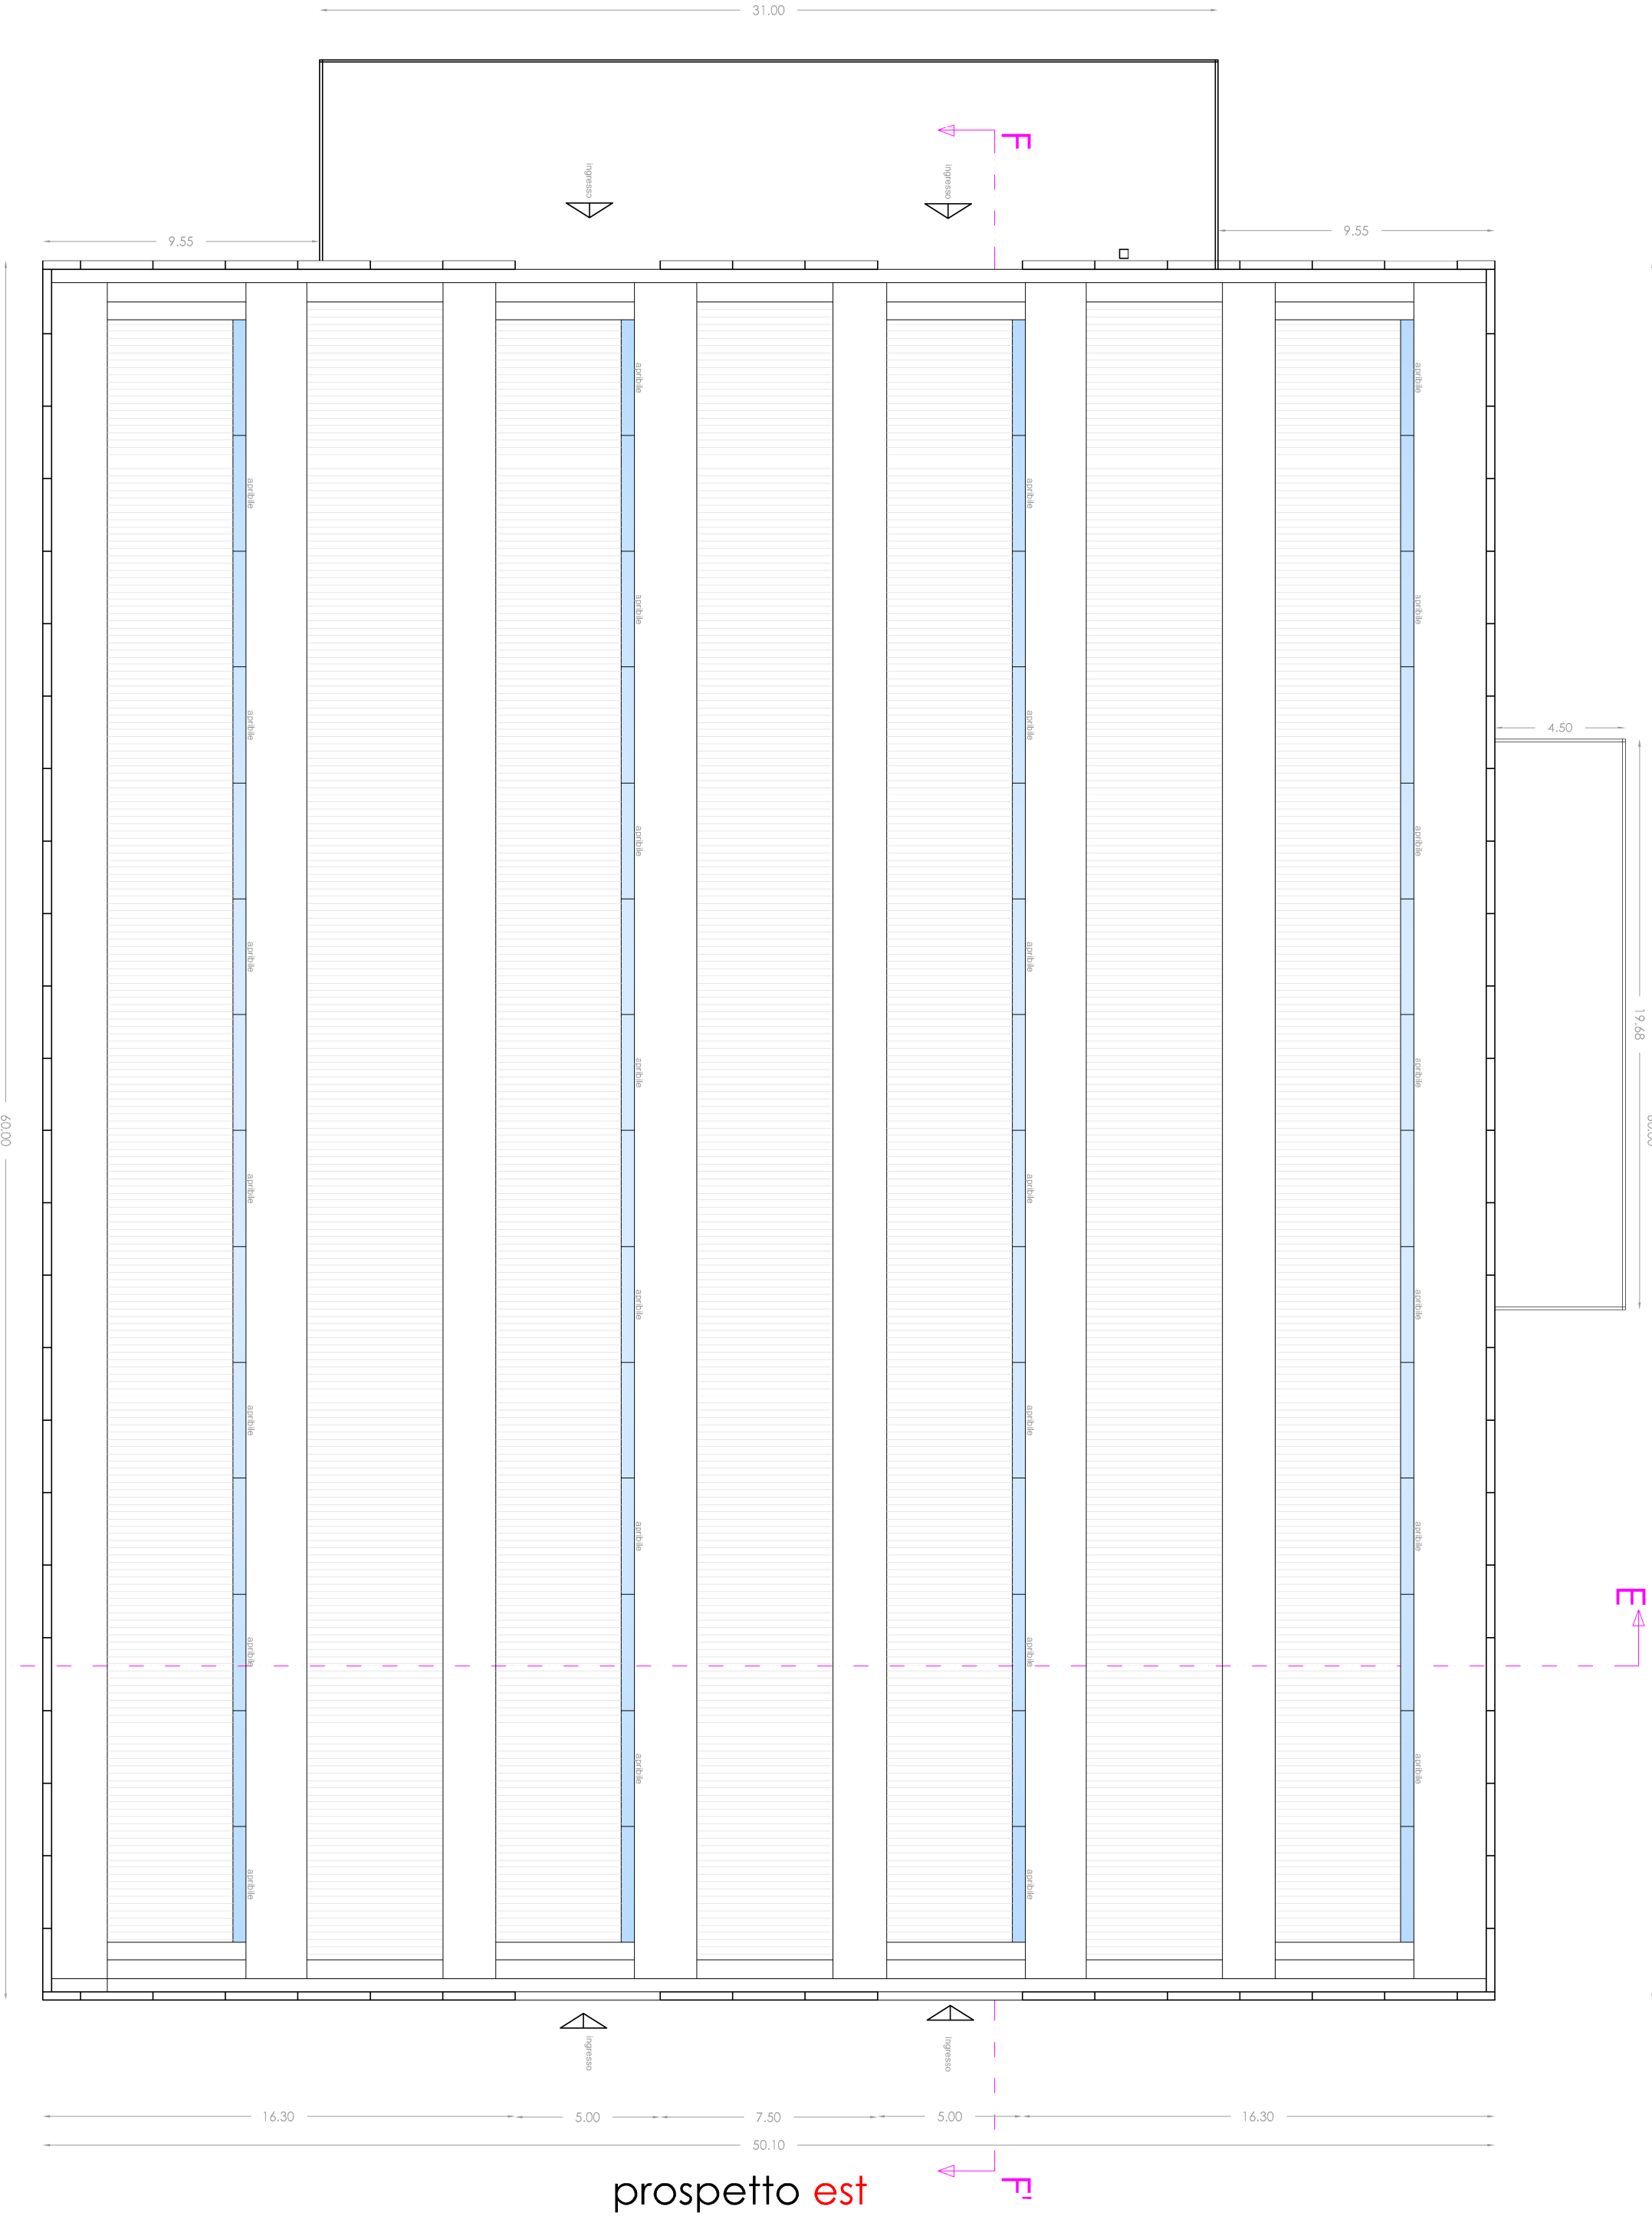

prospetto ovest

pianta copertura

Committente			
FAIST COMPONENTI s.p.a.			
via dell'industria 2 - Montone - Santa Maria di Sette			
Opera			
PROGETTO NUOVA COSTRUZIONE			
OPIFICIO PRODUTTIVO 6			
Località		Alessandro venturielli architetto	
Montone - Santa Maria di Sette			
Oggetto		Tavola	
Pianta copertura		6	
		Scala 1:200	
Aut. - Data - Progetto - Verifica - Approvazione			
Alessandro Venturielli Architetto - via G.Savelli 8 - Umbertide - Perugia			
Riproduzione Vietata, tutti i diritti riservati secondo la Legge Viganti			