


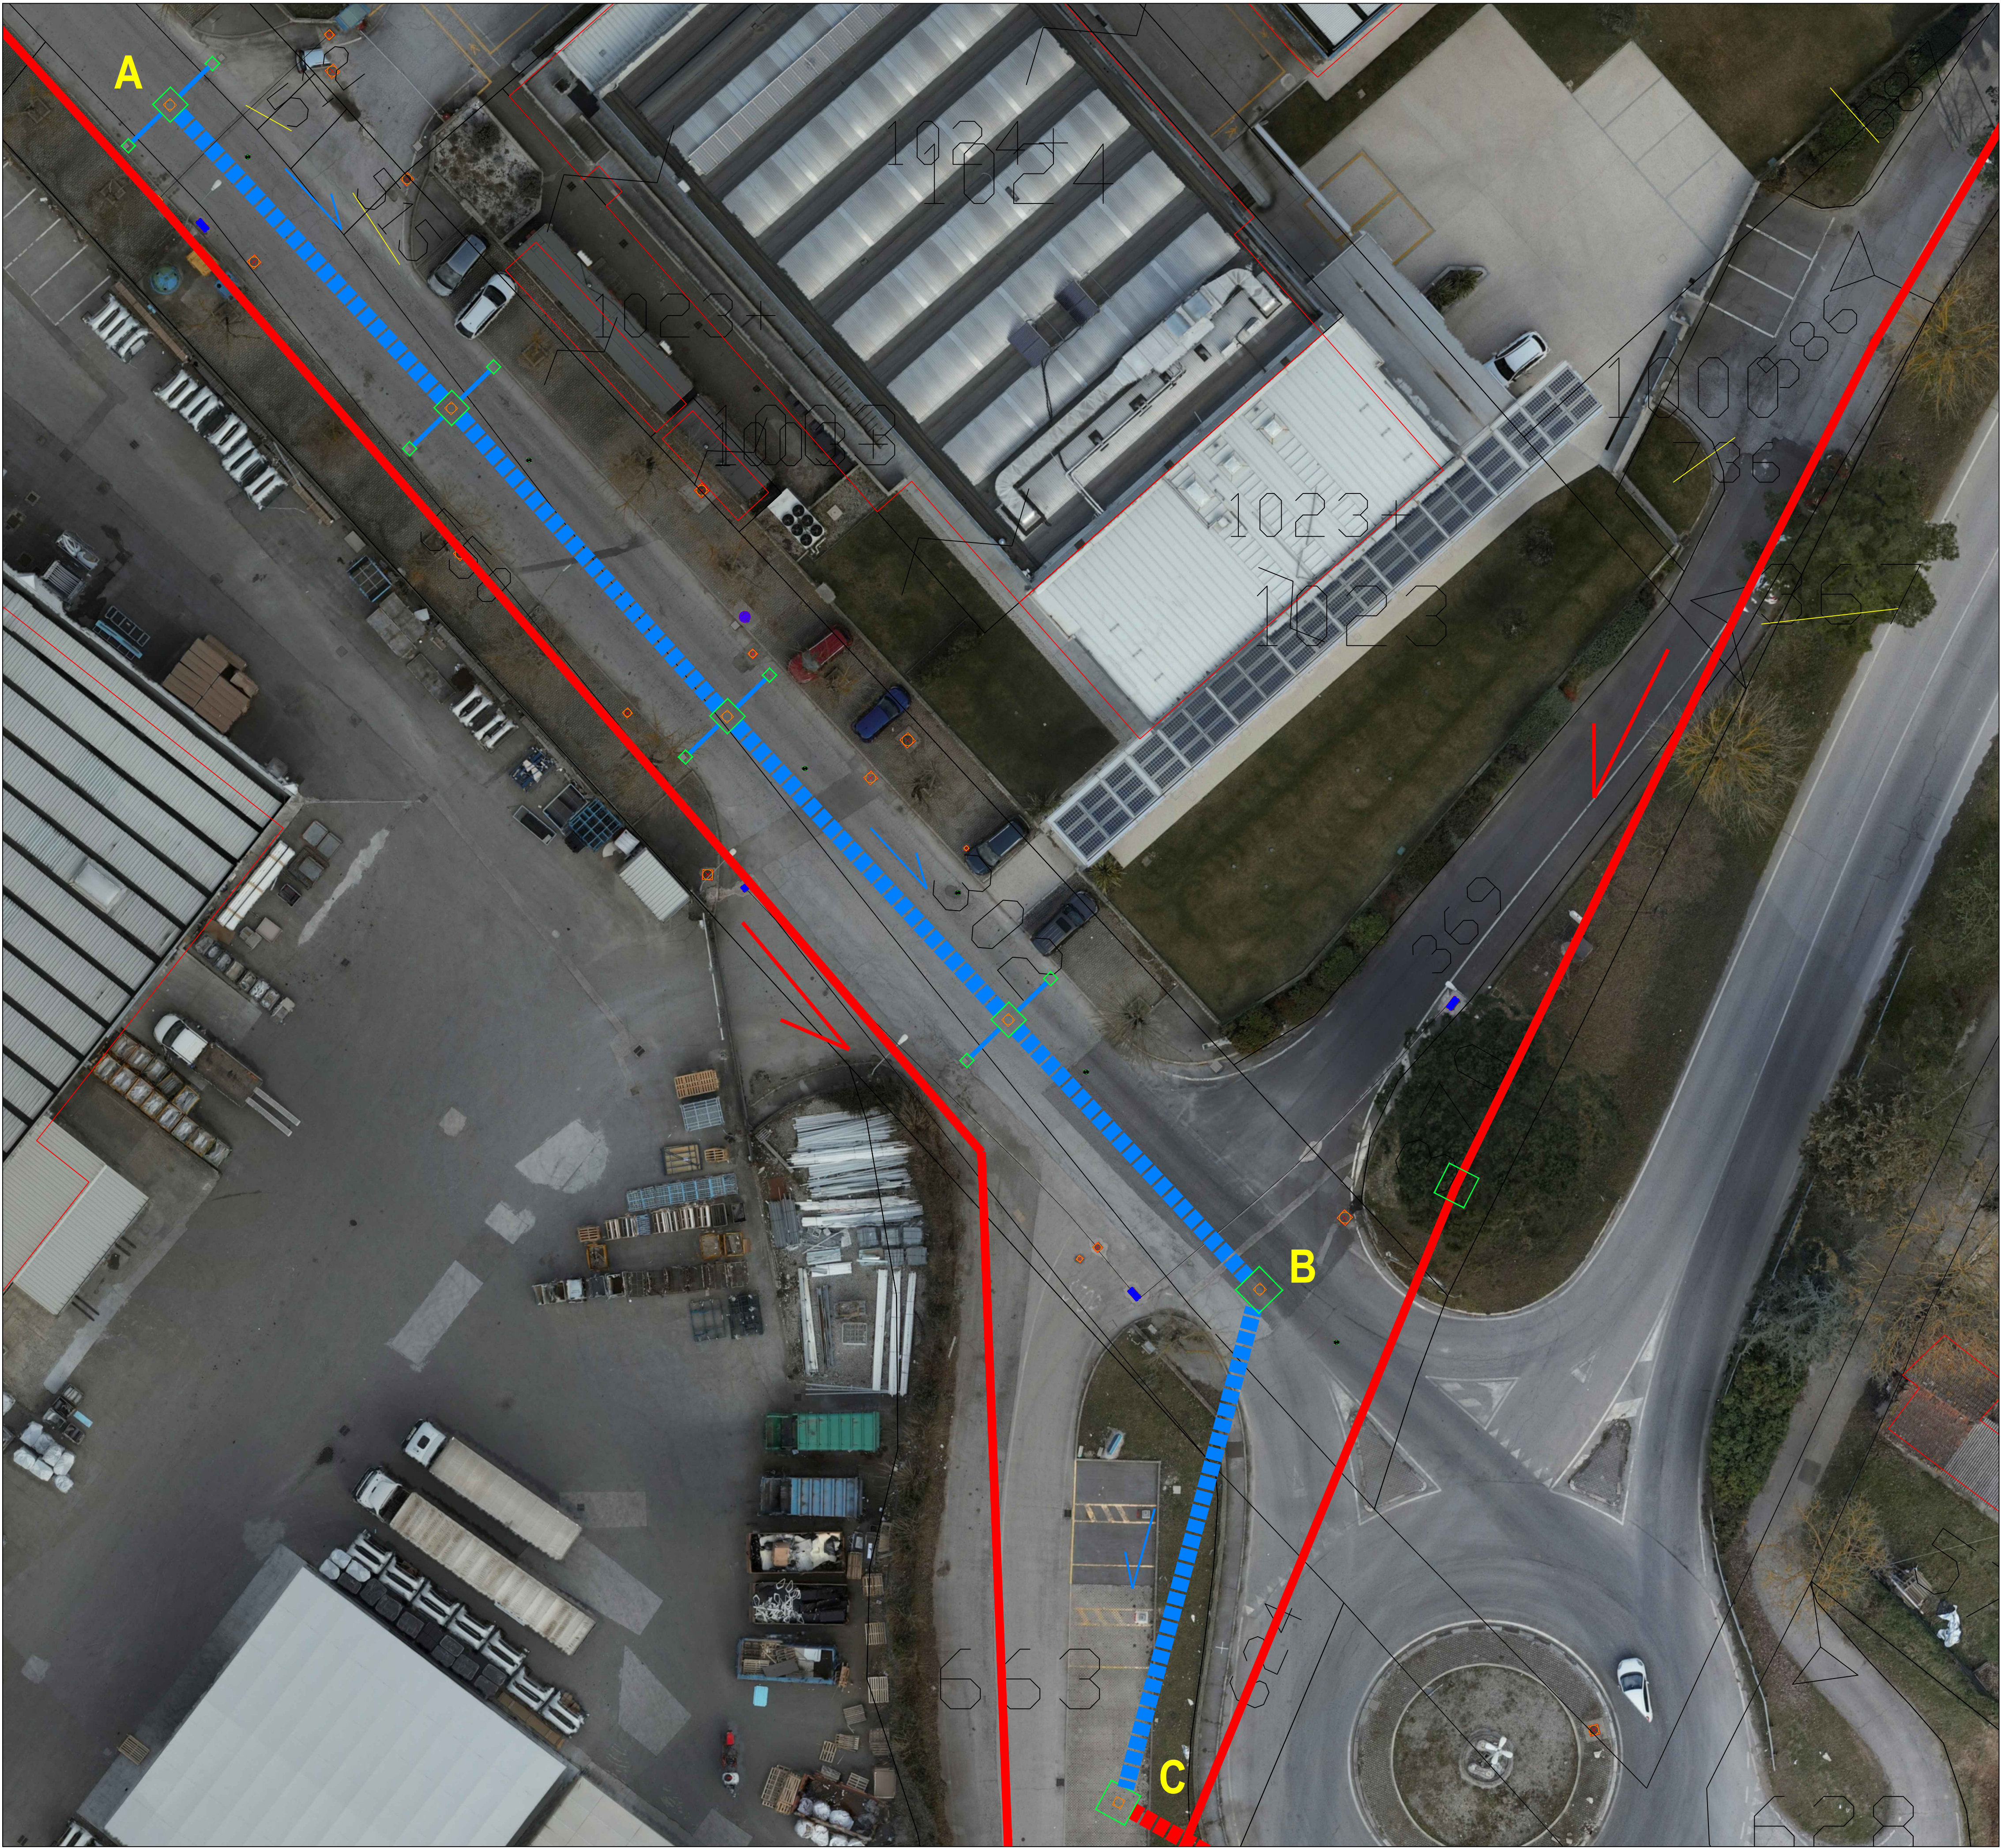

LEGENDA

- NUOVO COLLETTORE ACQUE BIANCHE
PEAD DN 1200
- TRATTO DA REALIZZARE CON SPINGITUBO
- FOSSO IN TERRA H=1.20m
- FOGNATURA MISTA ESISTENTE
- COLLEGAMENTO CADITOIE PVC DN250
- POZZETTO CON CHIUSINO 150X150cm - 200X200cm
- POZZETTO CON CAITOIA 60X60cm

NOTE TECNICHE

Tutte le quote, profondità e dimensioni dei manufatti esistenti, nonchè la presenza dei sottoservizi devono essere rilevati e verificati dall'impresa in cantiere prima dell'esecuzione delle opere.

COMUNE DI MONTONE
PROVINCIA DI PERUGIA

MANUTENZIONE E MESSA IN SICUREZZA
VIABILITA' INTERNA ZONA INDUSTRIALE SANTA
MARIA DI SETTE - VIA DELL'INDUSTRIA

COMMITTENTE

COMUNE DI MONTONE
AREA TECNICA
R.U.P. Geom. Claudio Mariotti
Piazza Fortebraccio n.3 - 06014 Montone (PG)

PROGETTAZIONE
RTP Capogruppo Ing. Nicola Neri



Ing. Nicola Neri
Studio di Ingegneria Civile e Ambientale
Via Settevalli, 133/C - 06129 Perugia (PG)
Tel./Fax. 075 500.75.4 Cell. 328.0344358
e-mail: nicola.neri@ingpec.eu

Dott. Geol. Francesco Brunelli
Via Andreani 21 - 06019 Umbertide (PG)
e-mail: francescobrunelli@pec.epap.it

Ing. Jacopo Marazzani
Piazza Martin Luther King 22 - 06081 Assisi (PG)
e-mail: jacopo.marazzani@ingpec.eu

Oggetto:
PLANIMETRIA DI DETTAGLIO TRATTO A-C
SCALA 1:200

Elaborato:
T_04

codice archivio :
codice commessa :

scala :
1:200

LUGLIO 2022	1ª emissione	Neri	Neri
data	motivazione	redatto	referente