



Planimetria aree di intervento

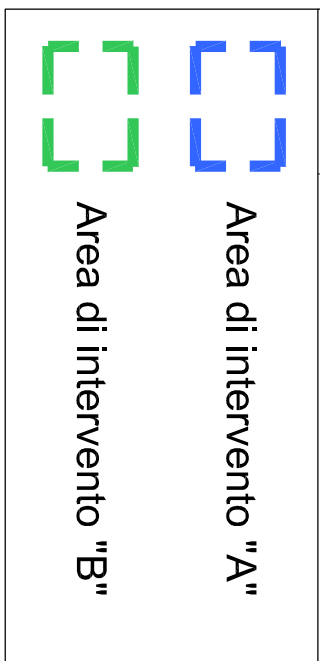

SEZIONE A-A


Distance parziali	15.36	3.26	8.41	11.89	2.27	8.65	2.94	3.27	8.89	2.84	66.61	2.95	5.45	2.78	3.48	2.97	4.92	1	8.30	1.94	19	14.89
Distance progressive	0.00	15.36	18.62	28.13	41.15	52.07	58.98	68.02	70.86	73.70	140.31	146.25	151.63	155.11	158.59	164.73	169.72	171.83	180.13	182.07	185.55	200.44

PLANIMETRIA DELLA GRADINATA

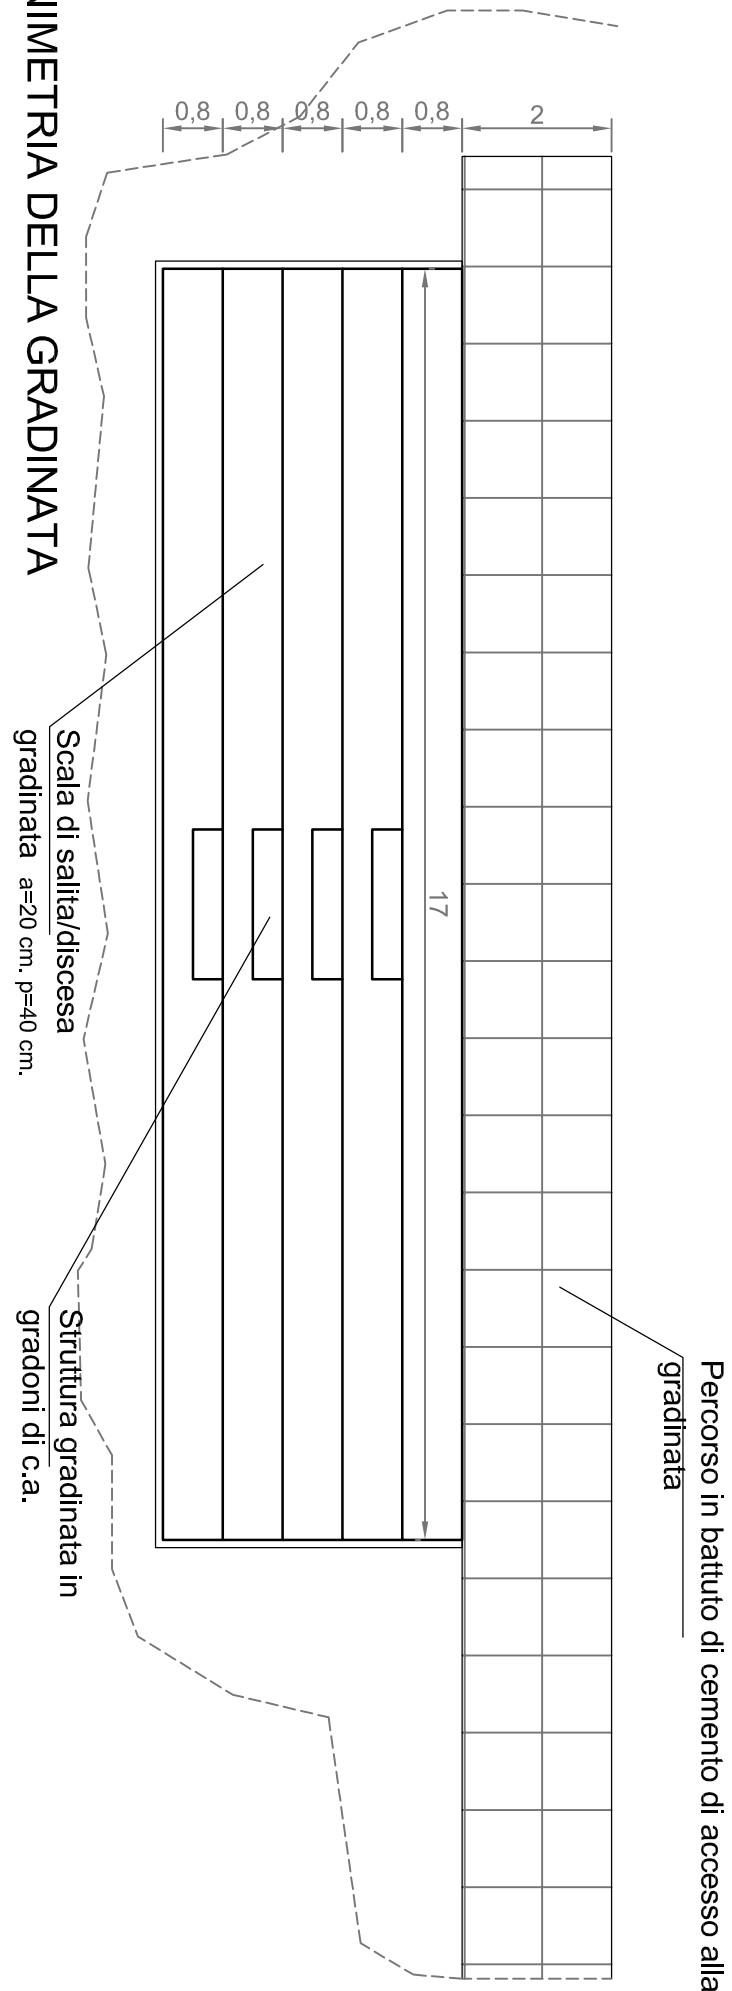

Area di intervento "A": Tribuna campo sportivo comunale


Planimetria area campo da calcio

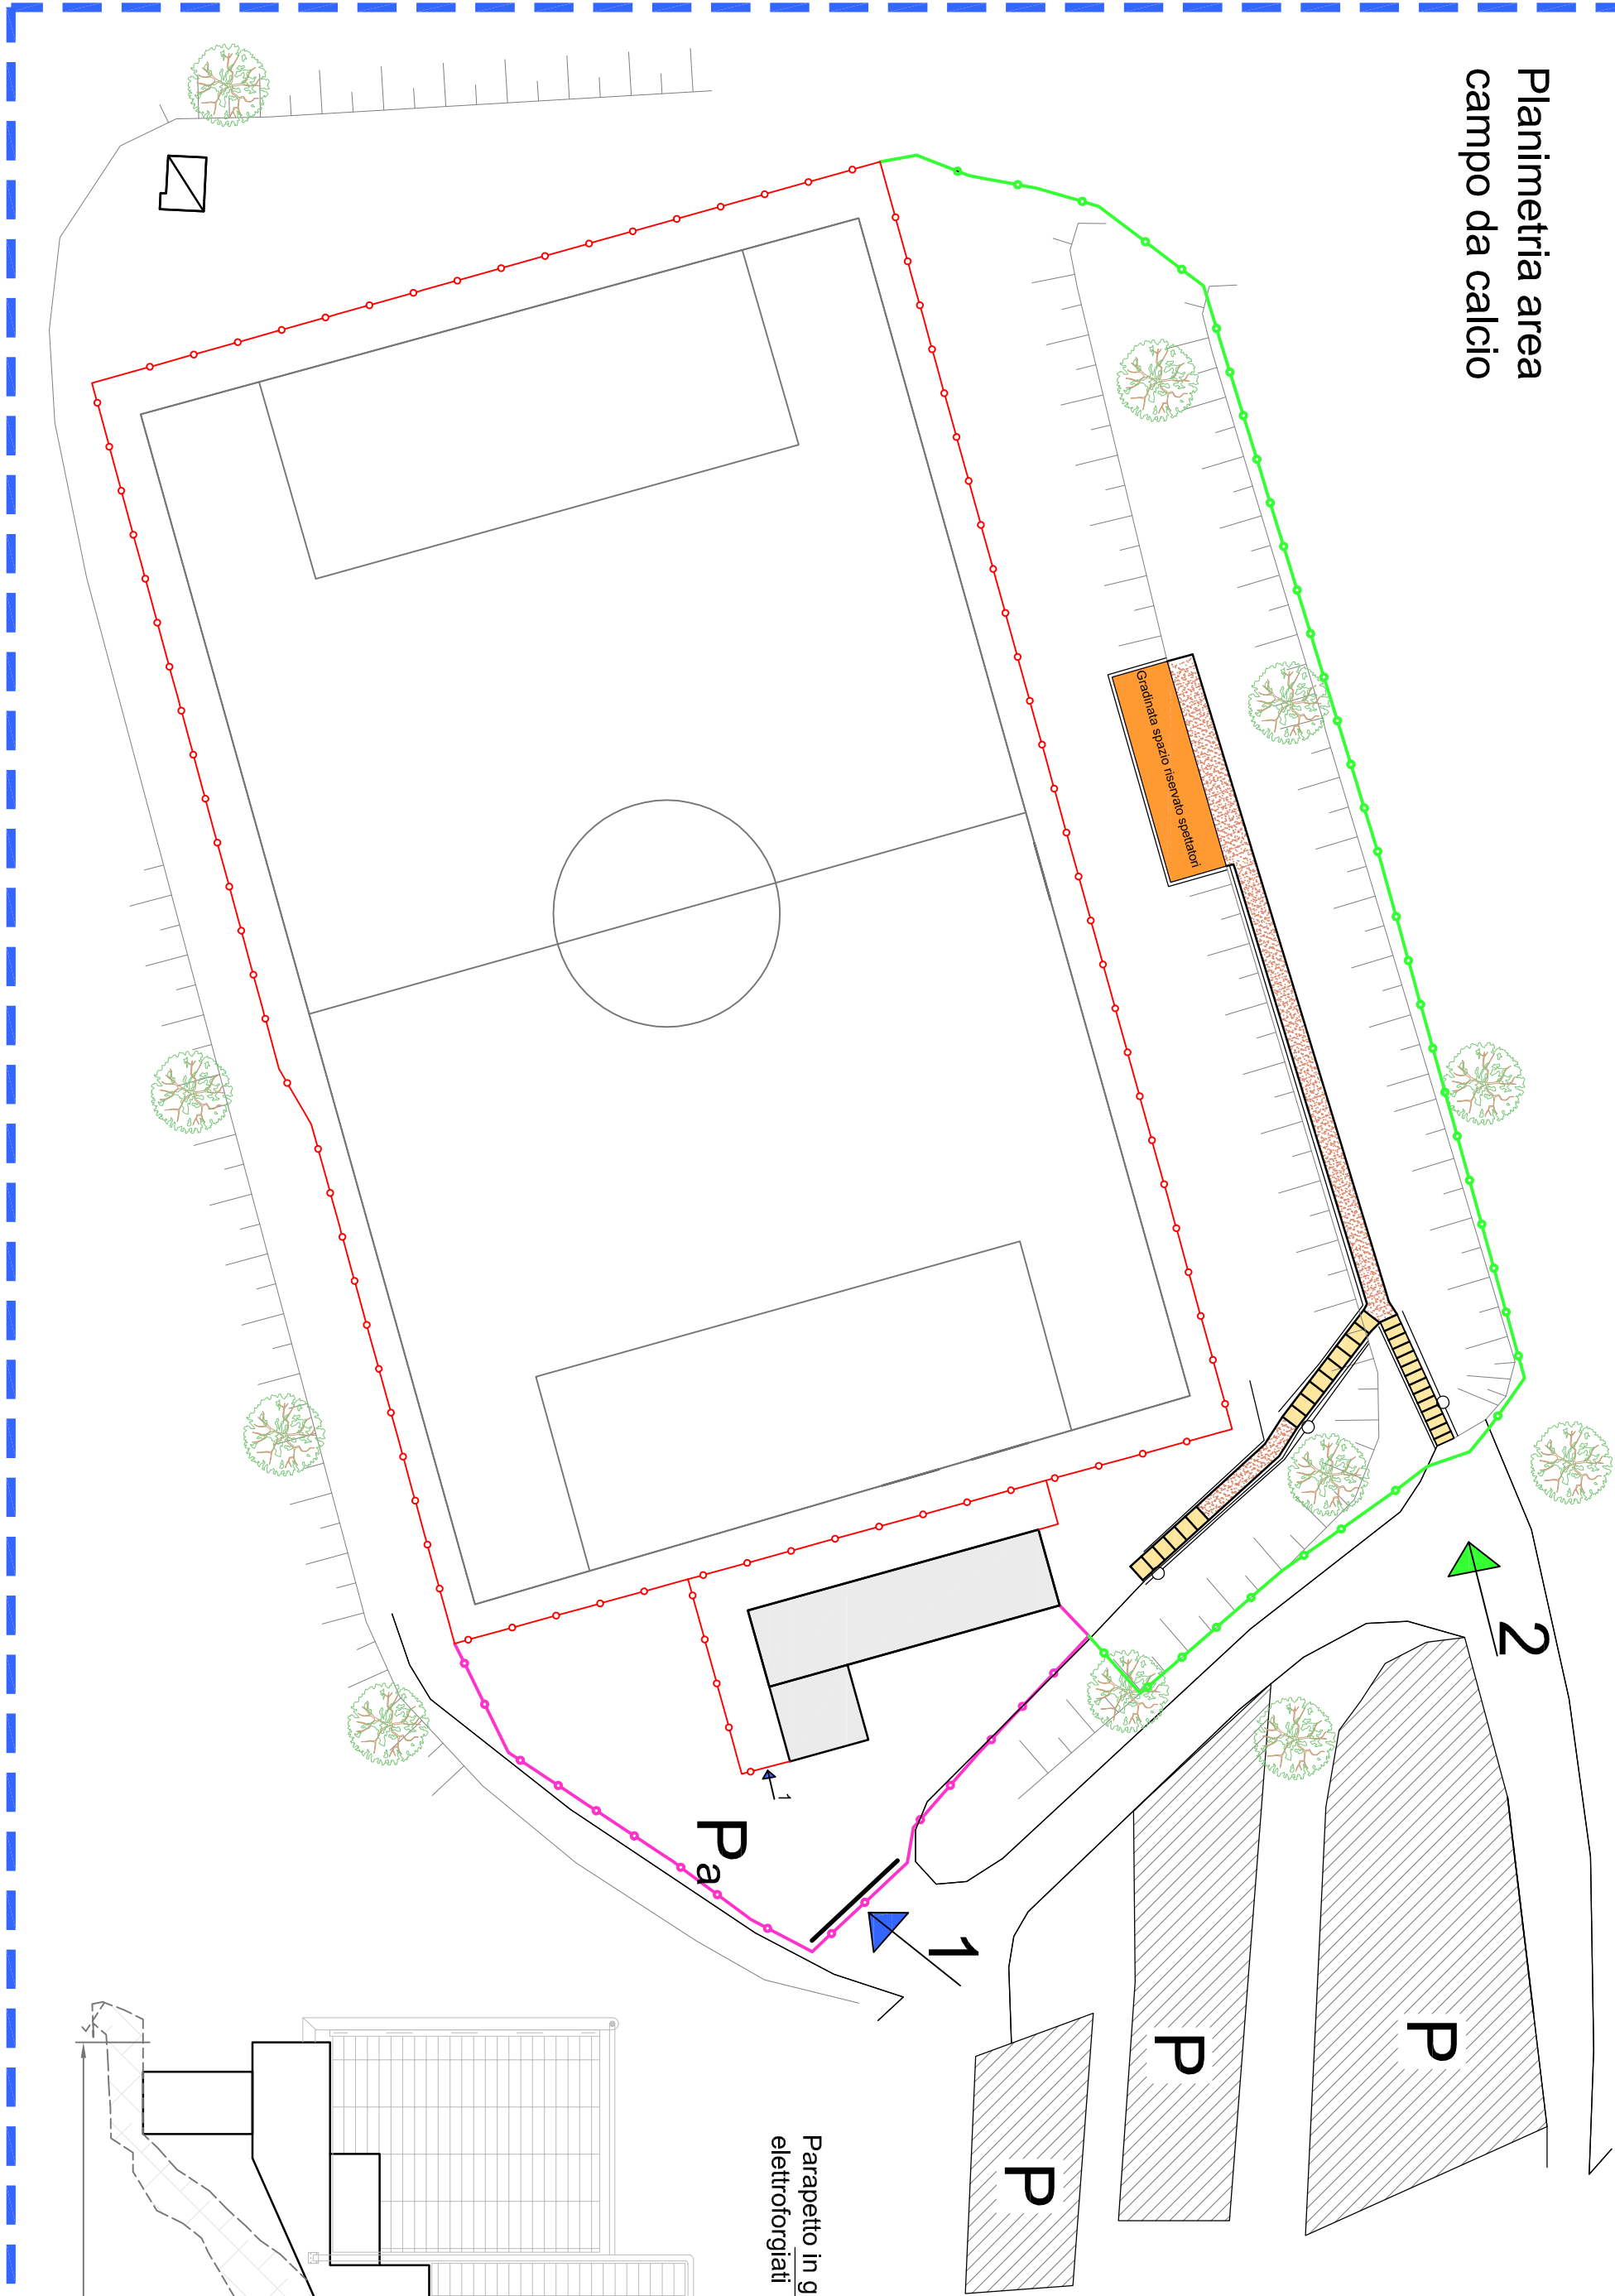

LEGENDA

- Recinzione Campo da calcio h= 2,20 ml.
- Recinzione zona spettatori h= 2,20 ml.
- Recinzione parcheggi atleti e arbitri h= 2,20 ml.
- Edifici Spogliatoi
- Parcheggi Pubblici
- Parapetto Atleti e Arbitri
- Accesso Atleti
- Accesso al Pubblico
- Gradini in battuto di cemento spazolato
- Percorso pianeggiante in battuto di cemento spazolato

SEZIONE TRASVERSALE DELLA GRADINATA

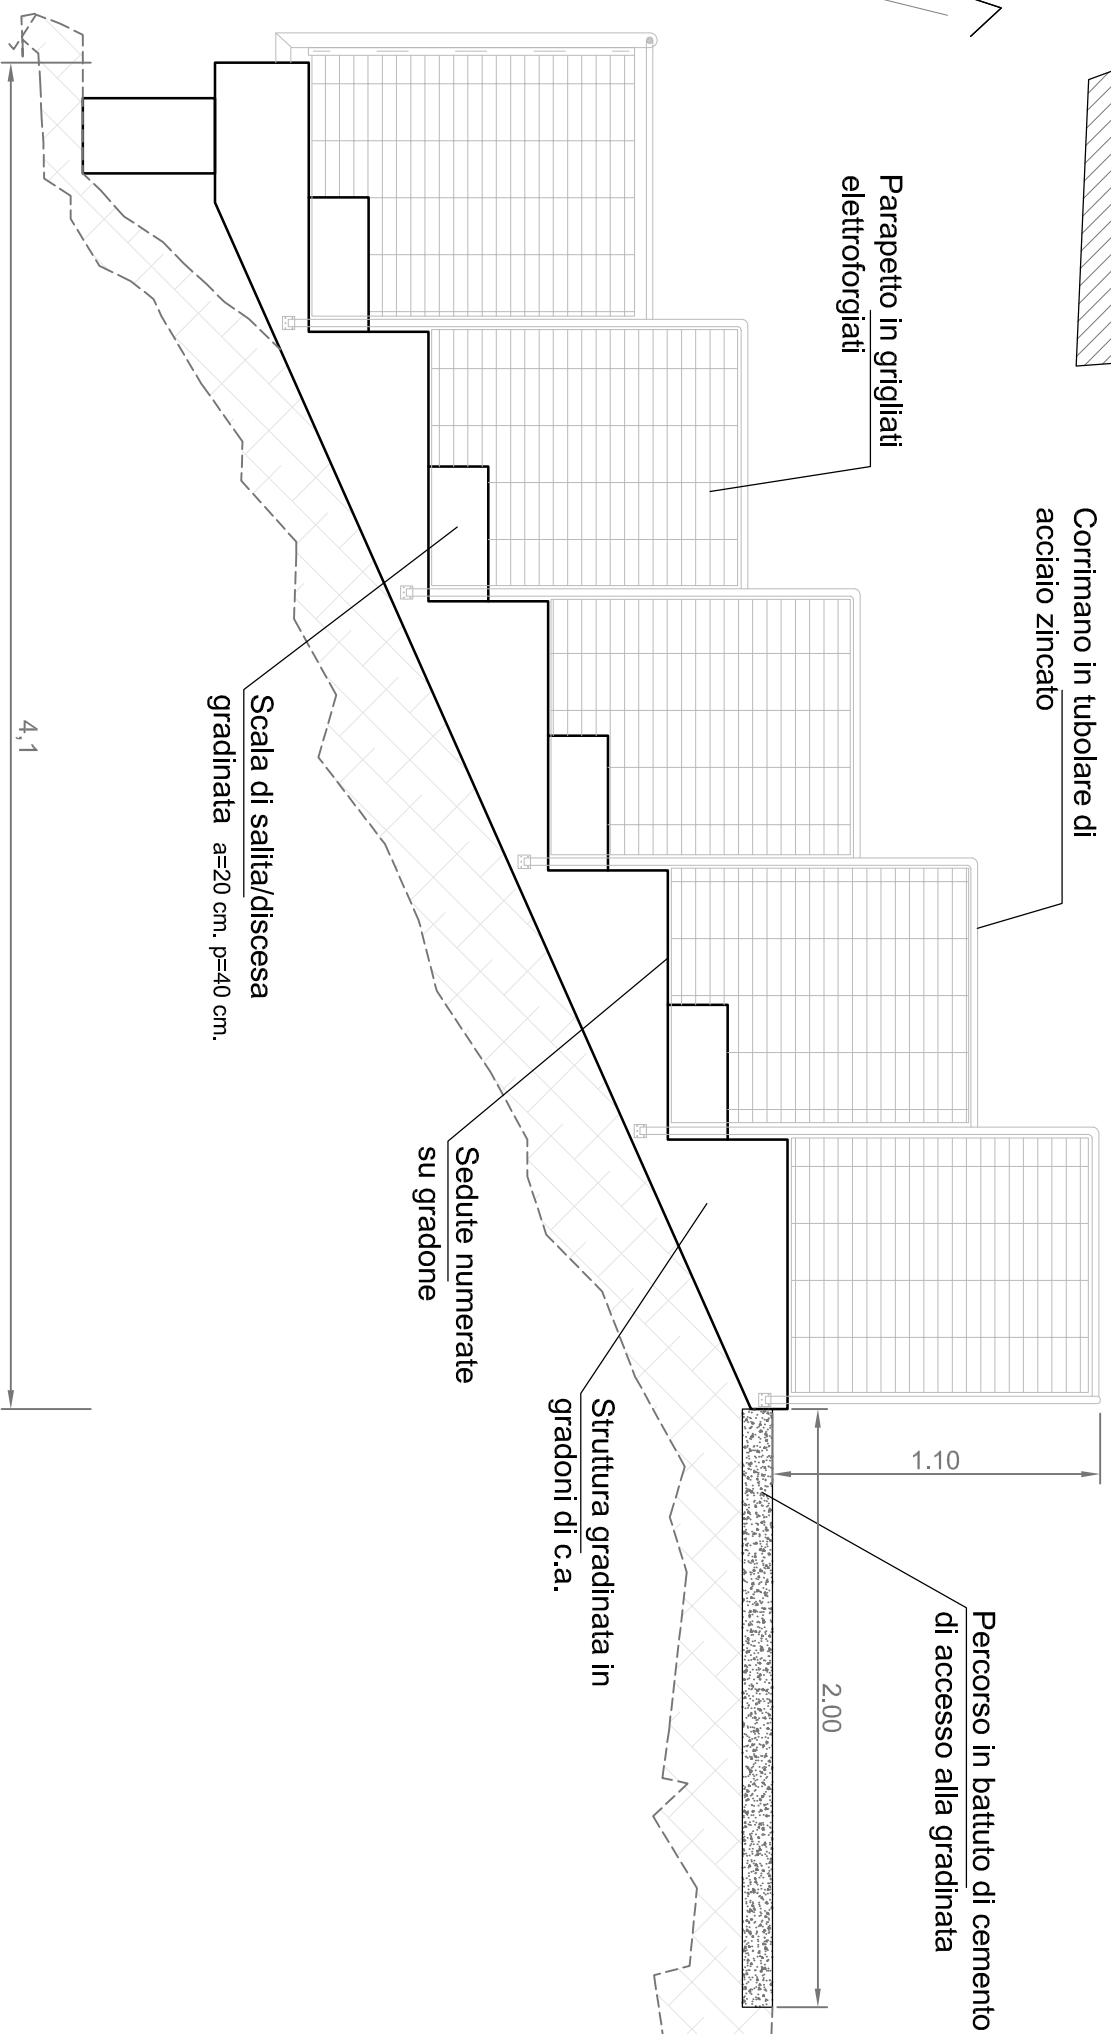

COMUNE DI MONTONE

REGIONE DELL'UMBRIA



REALIZZAZIONE DELLA COPERTURA DELLA TRIBUNA DEL CAMPO SPORTIVO COMUNALE "Pier Giorgio Reali" E DEL CAMPO DA TENNIS ADIACENTE

R.U.P.: SETTORE LAVORI PUBBLICI Geom. Claudio Marzoli

ESECUTIVO

Ing. Andrea Fiorucci
Zona Fido n° 28 - 06013 Montone (PG)
Tel. 075-867092 - Mail: andrea.fiorucci@comuni.pg.it
C.F. - 17629030527892 P.I. - 05553905242

2A

Tavola
Rilievo dell'area - Planimetrie, prospetti e sezioni stato di fatto

Scale: Varie
Piantaggio: 1:1
Archivio: 509 Aa2a

Rev.	Data	Redatto	Verificato	MOTIVAZIONE
A	27.01.2021	Andrea Fiorucci	Andrea Fiorucci	ESECUTIVO
B				
C				



Non è permesso consegnare a terzi o riprodurre questo documento, né utilizzare il contenuto o i dati senza la nostra esplicita autorizzazione. Ogni infrazione comporta il risarcimento dei danni subiti e l'annullamento di tutti i diritti derivanti da brevetti o modelli.