






## Planimetria aree di intervento

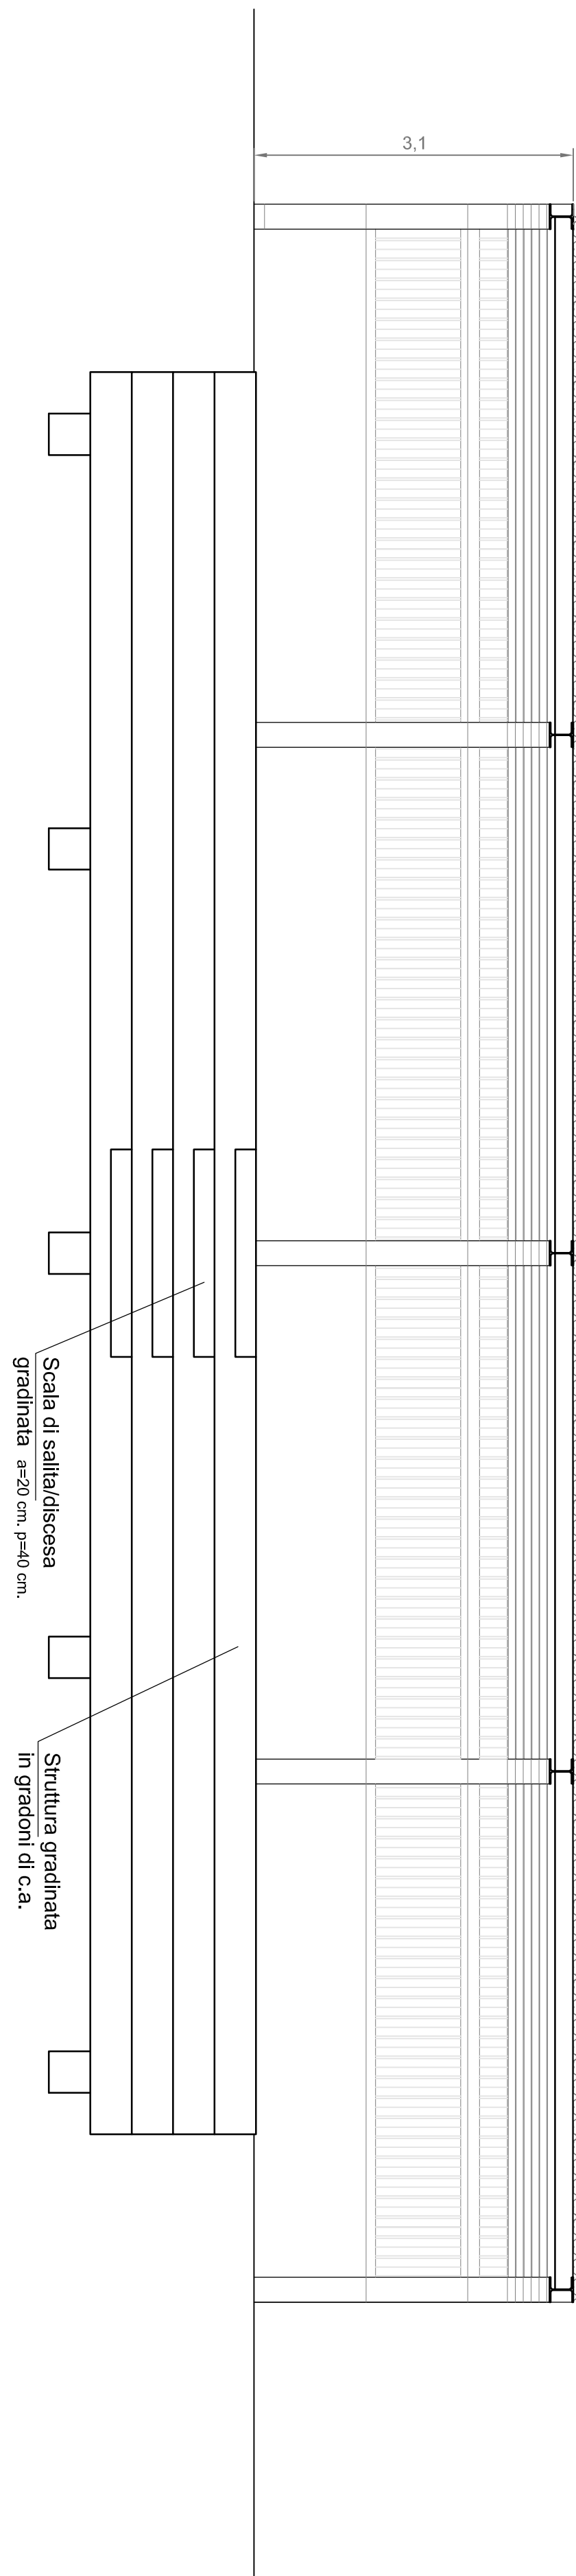

## PROSPETTO DELLA GRADINATA

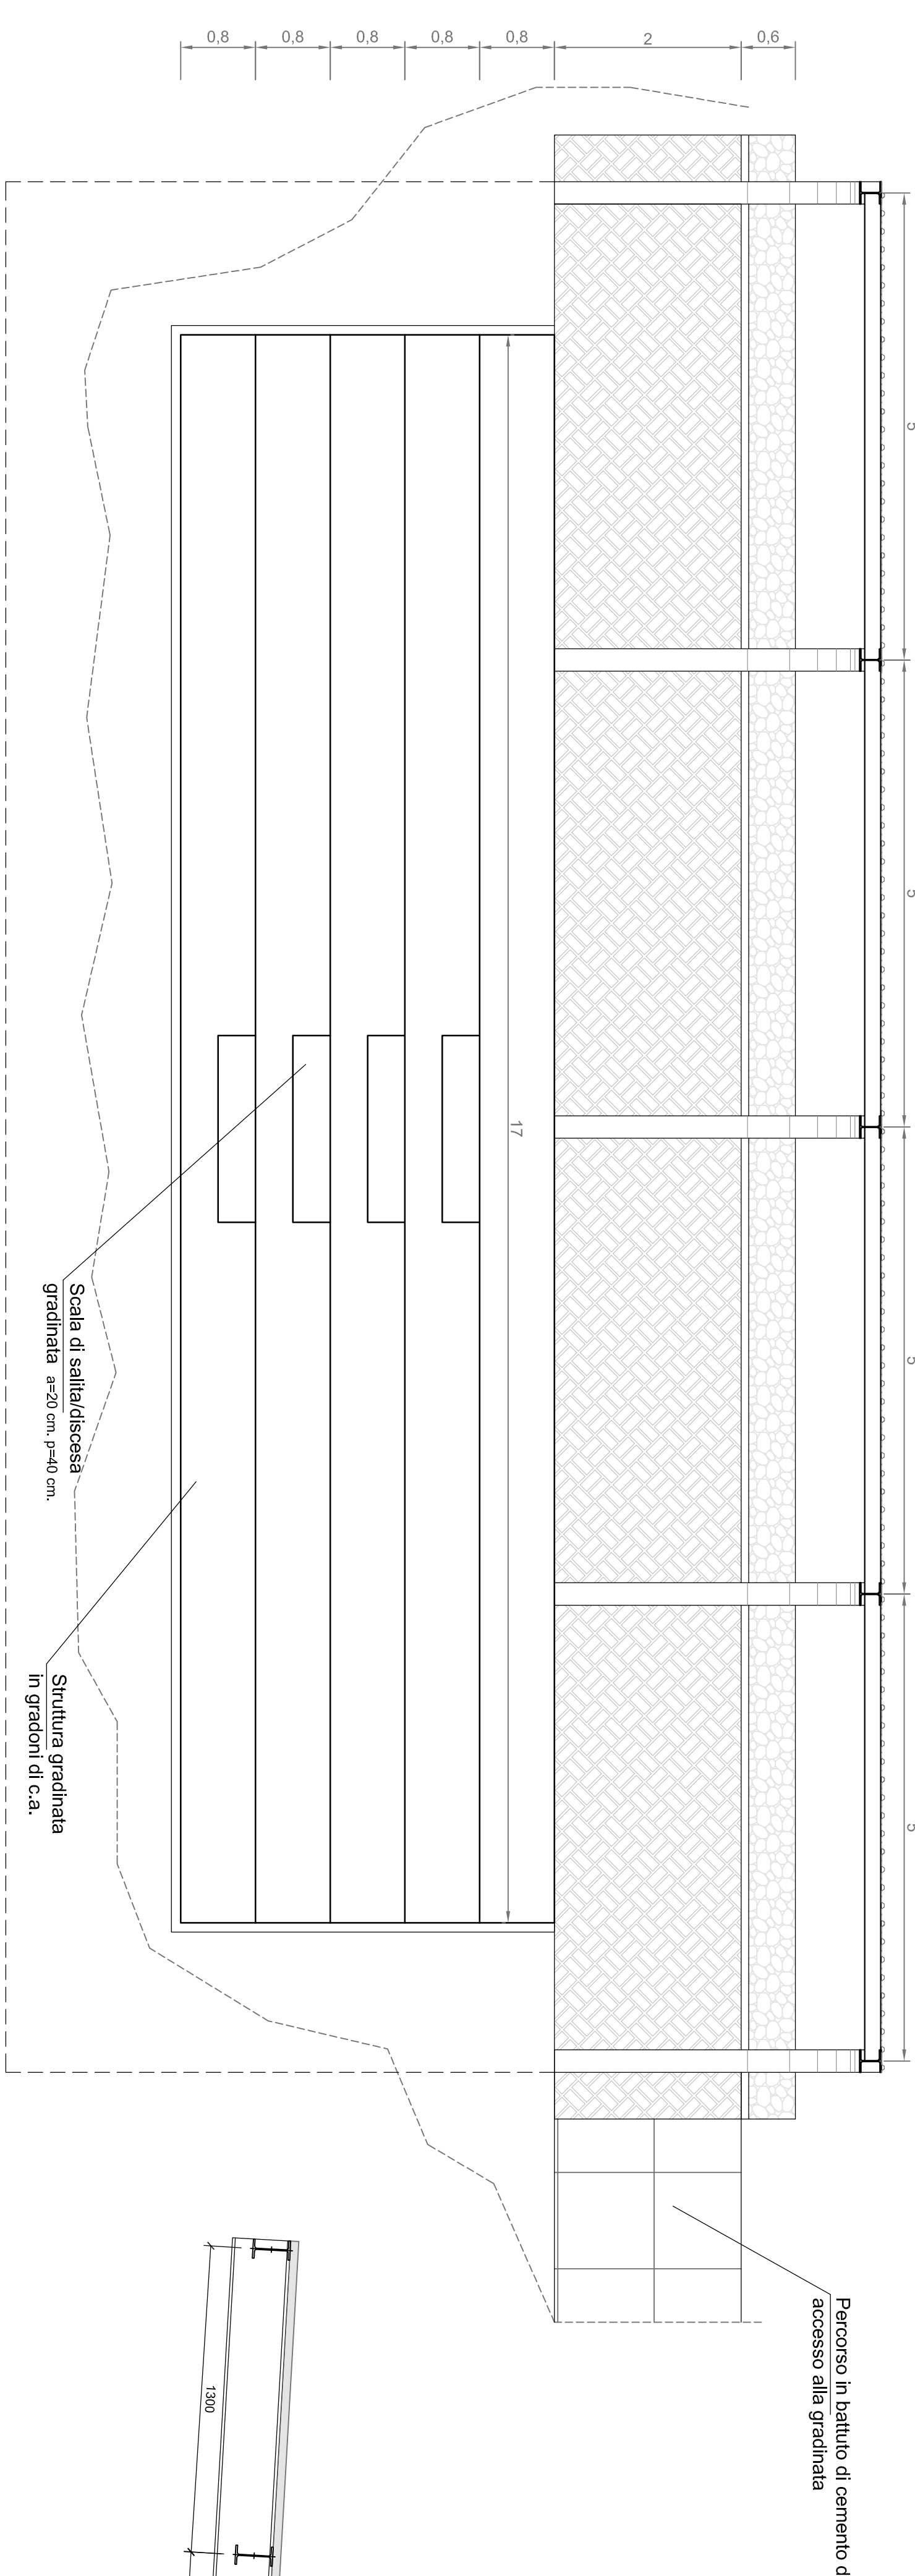

# PLANIMETRIA DELLA GRADINATA

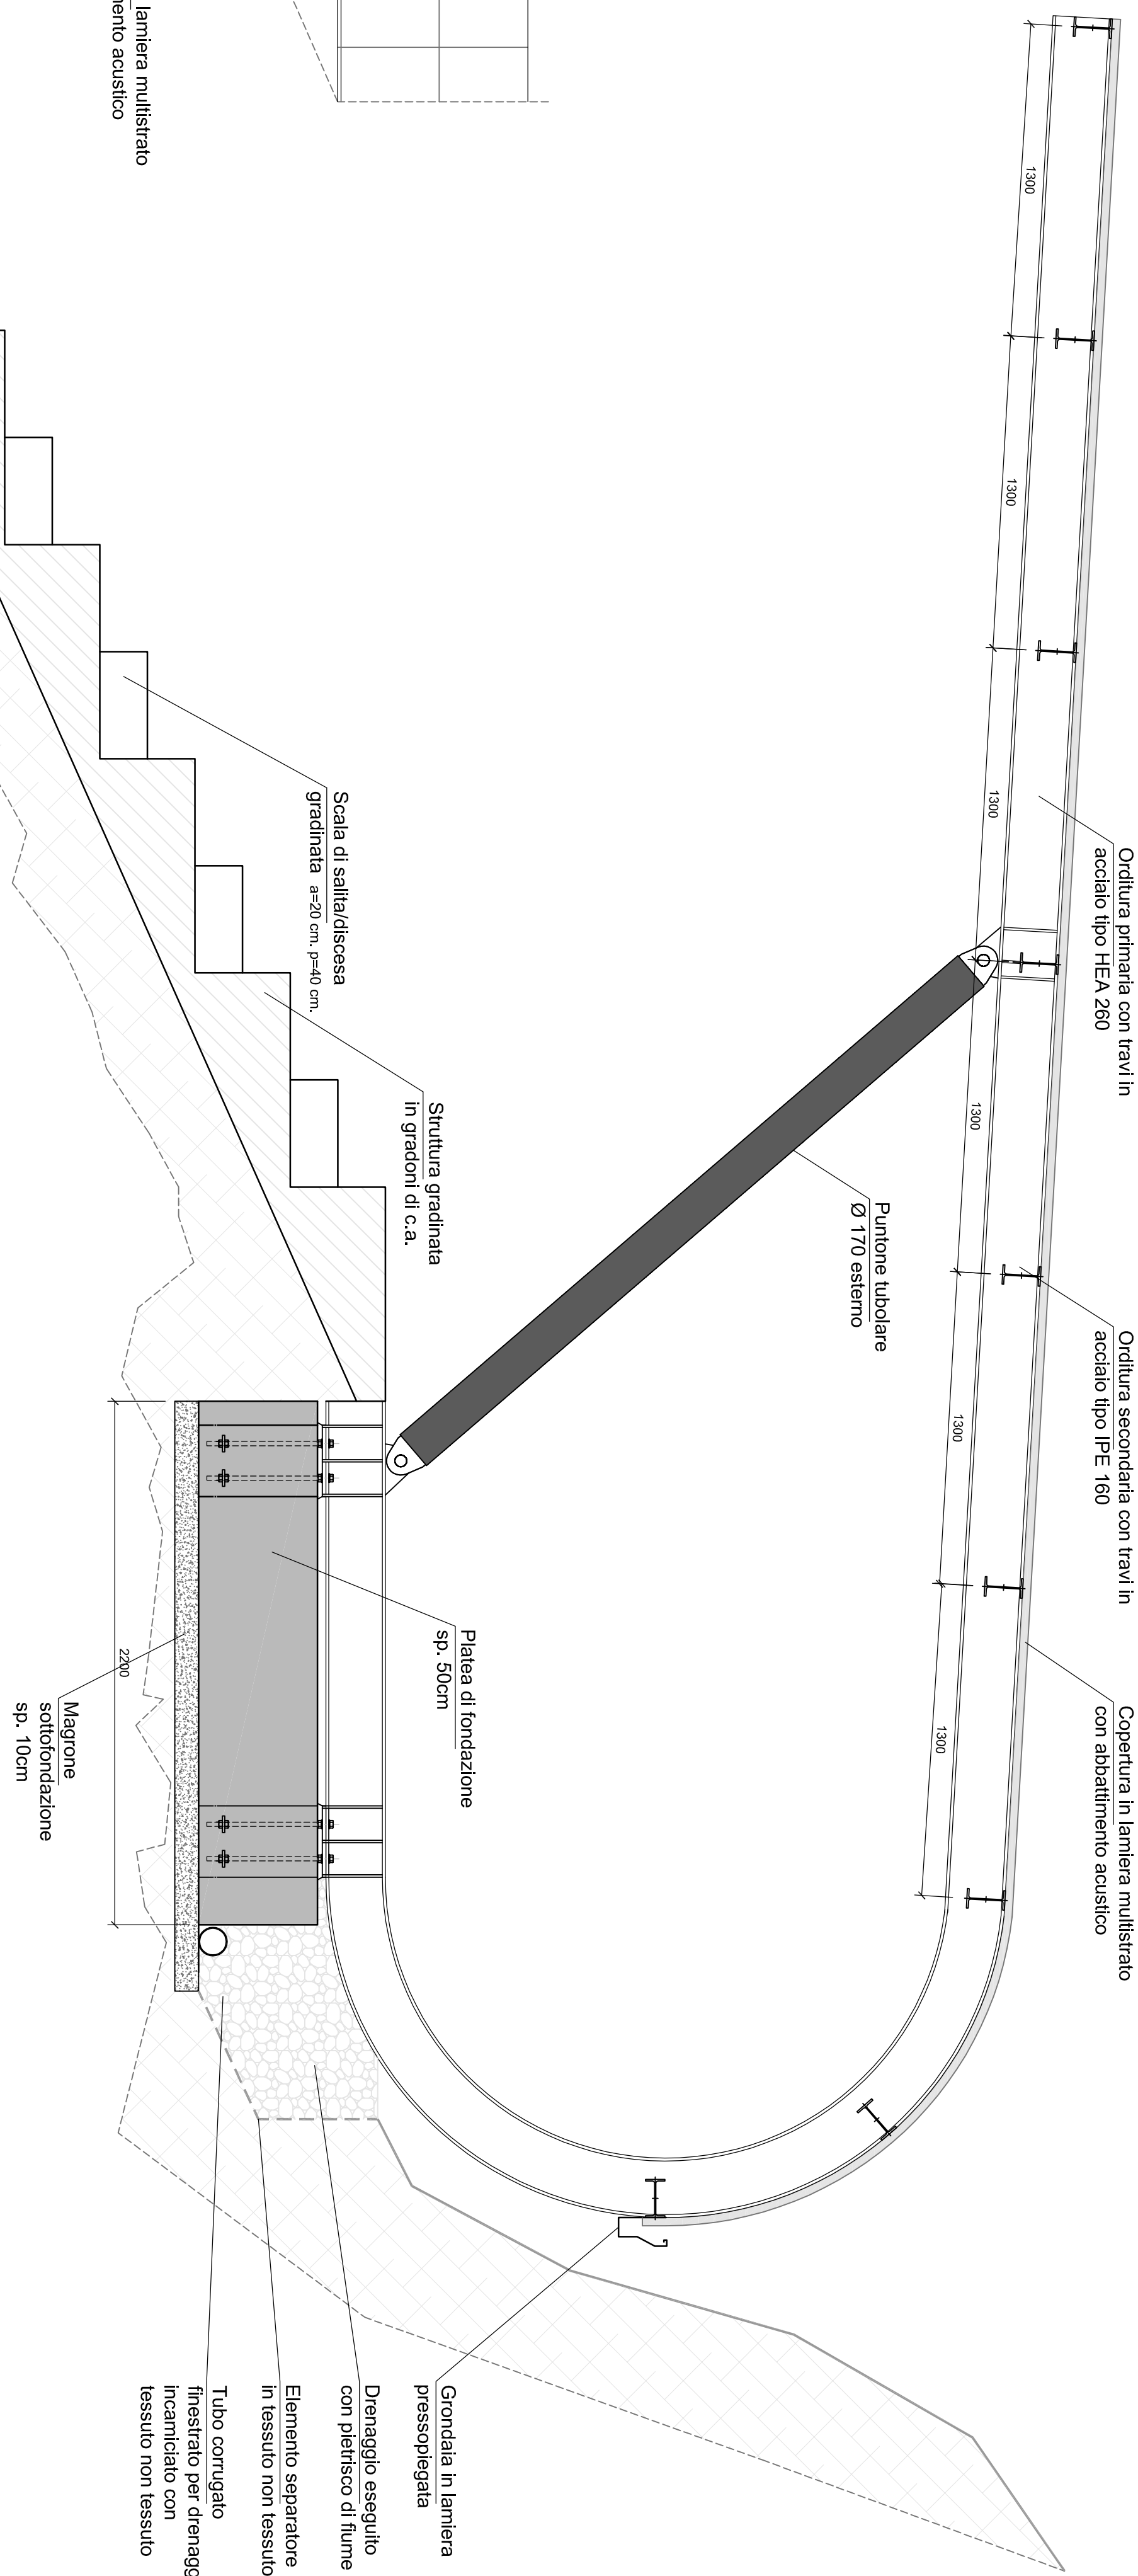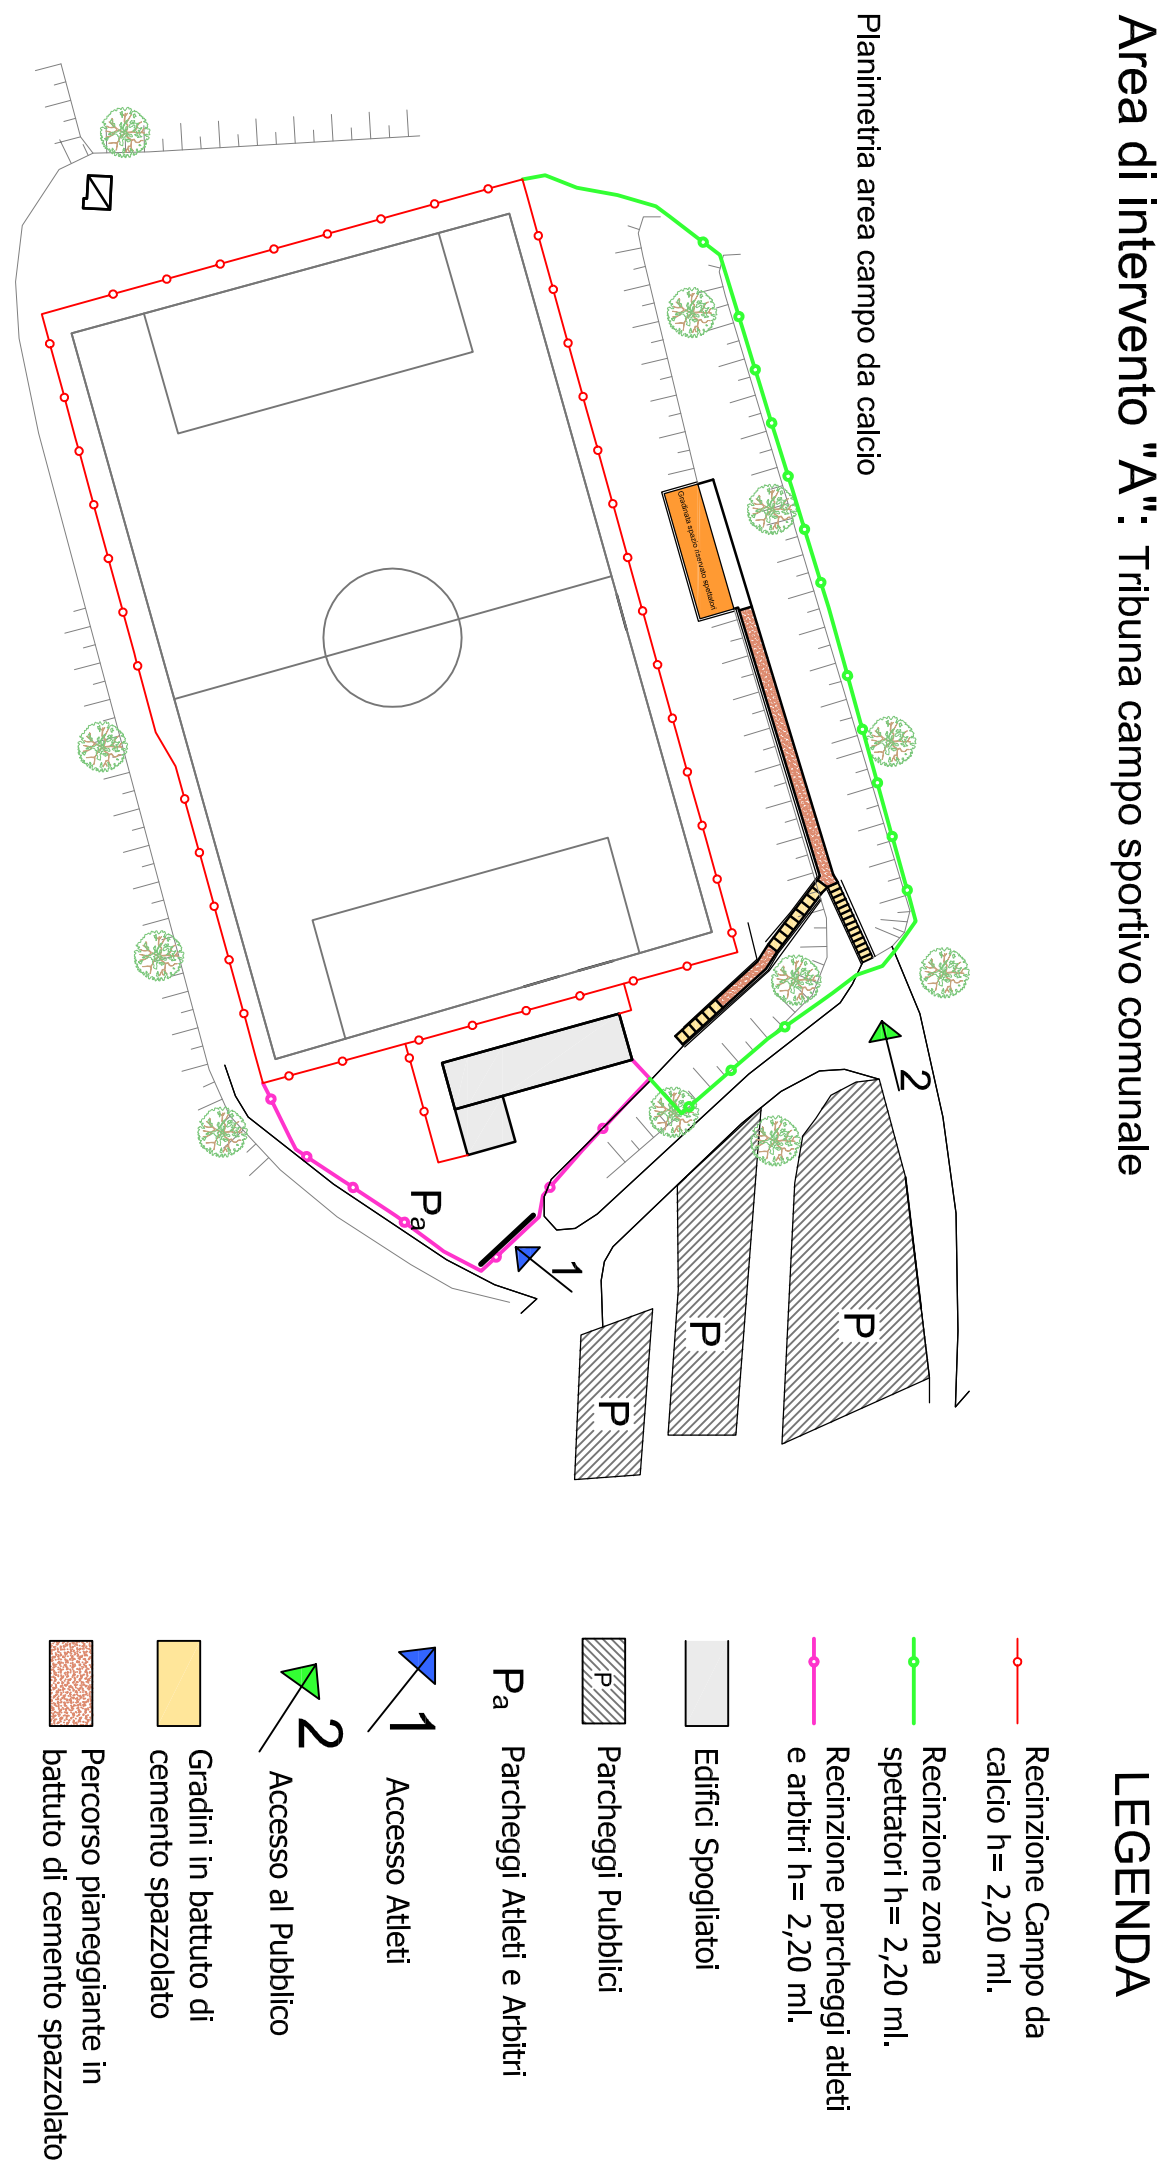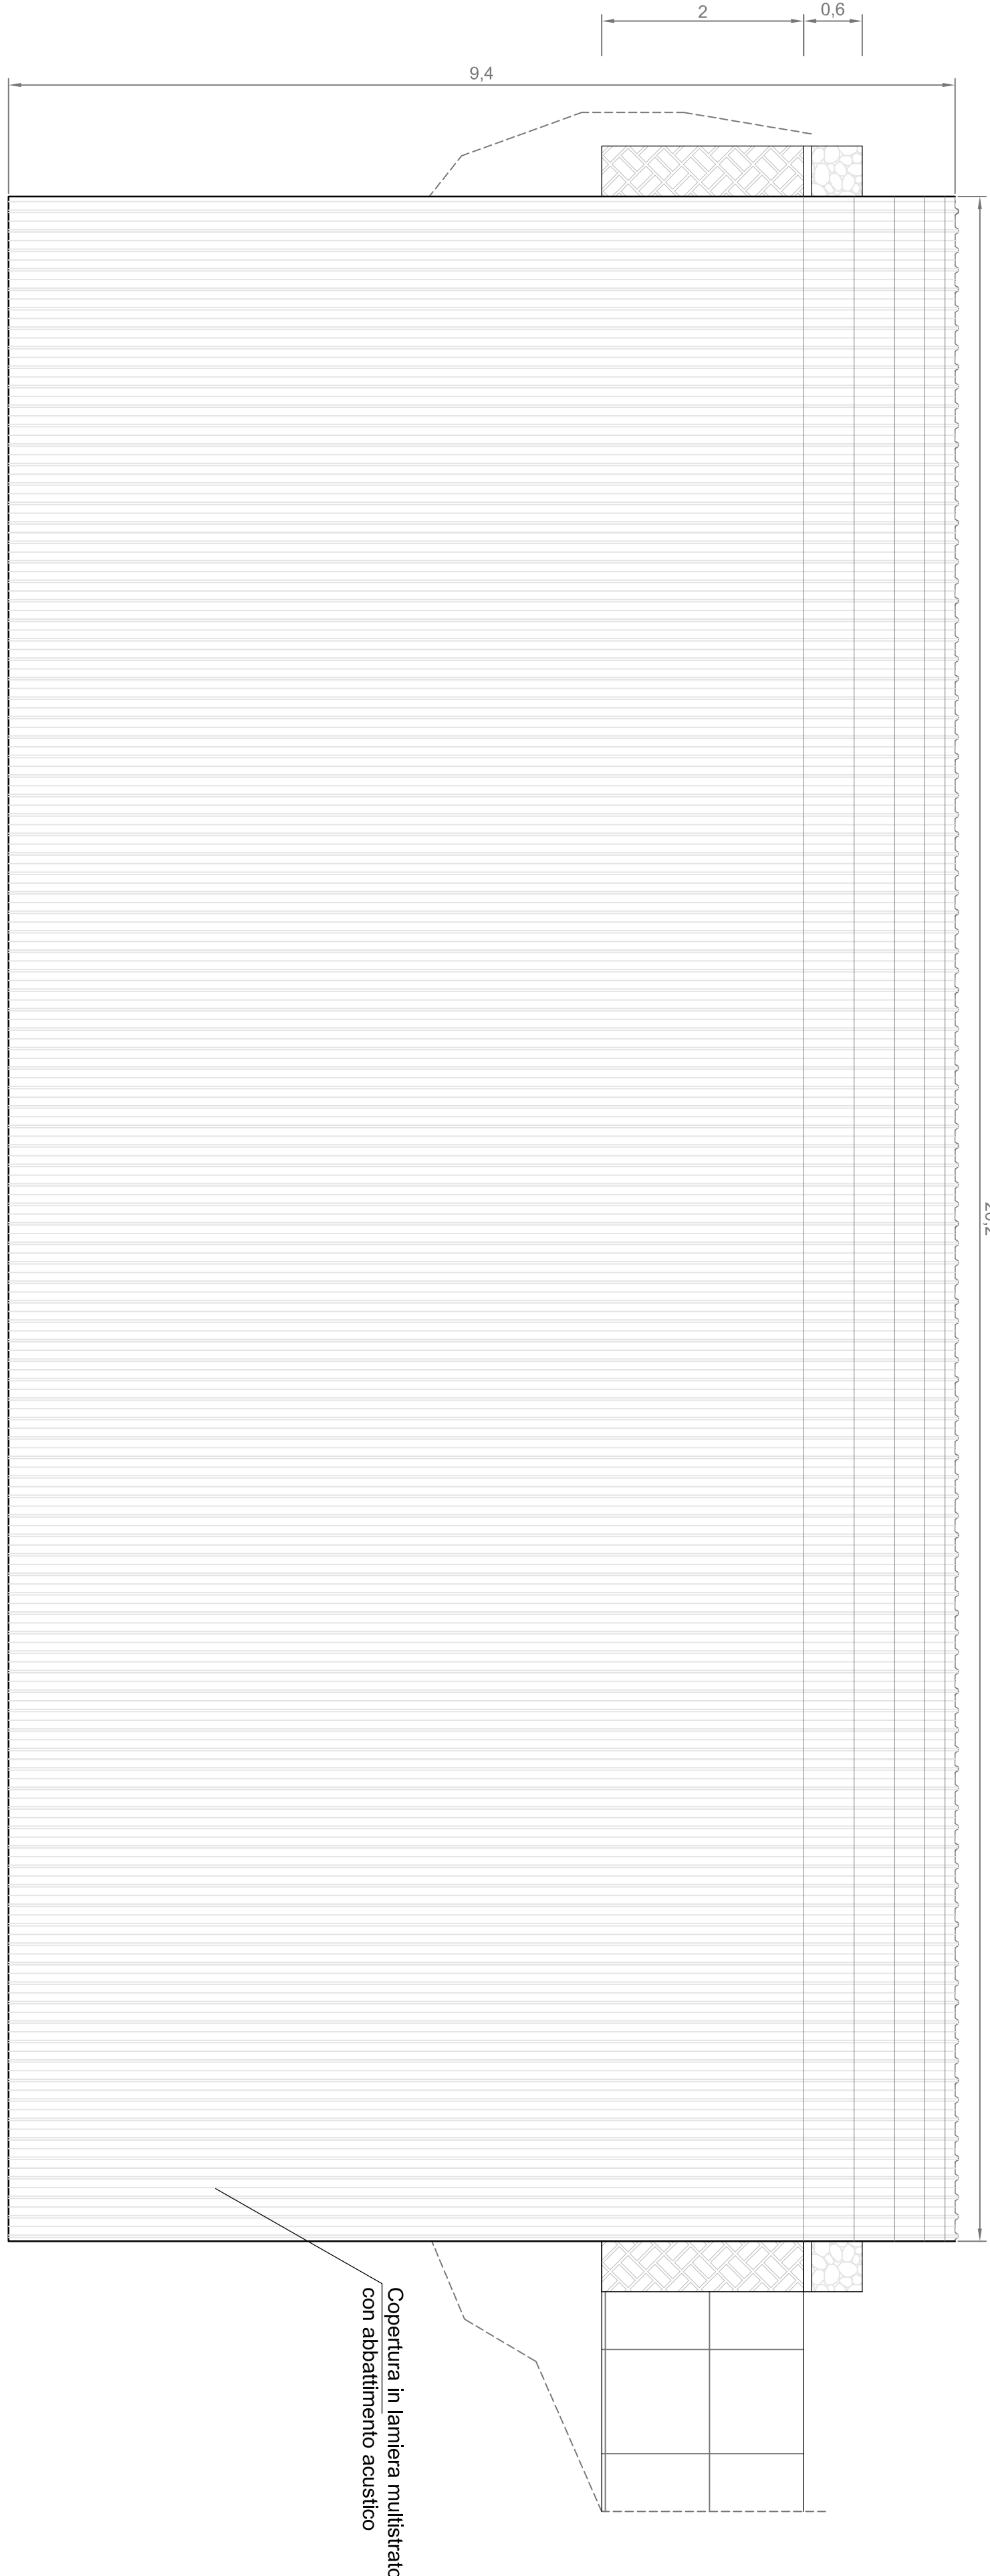

## COPERTURA DELLA GRADINATA

## SEZIONE DELLA PENSILINA

[illegible]