



PLANIMETRIA GENERALE DI INTERVENTO - scala 1:200

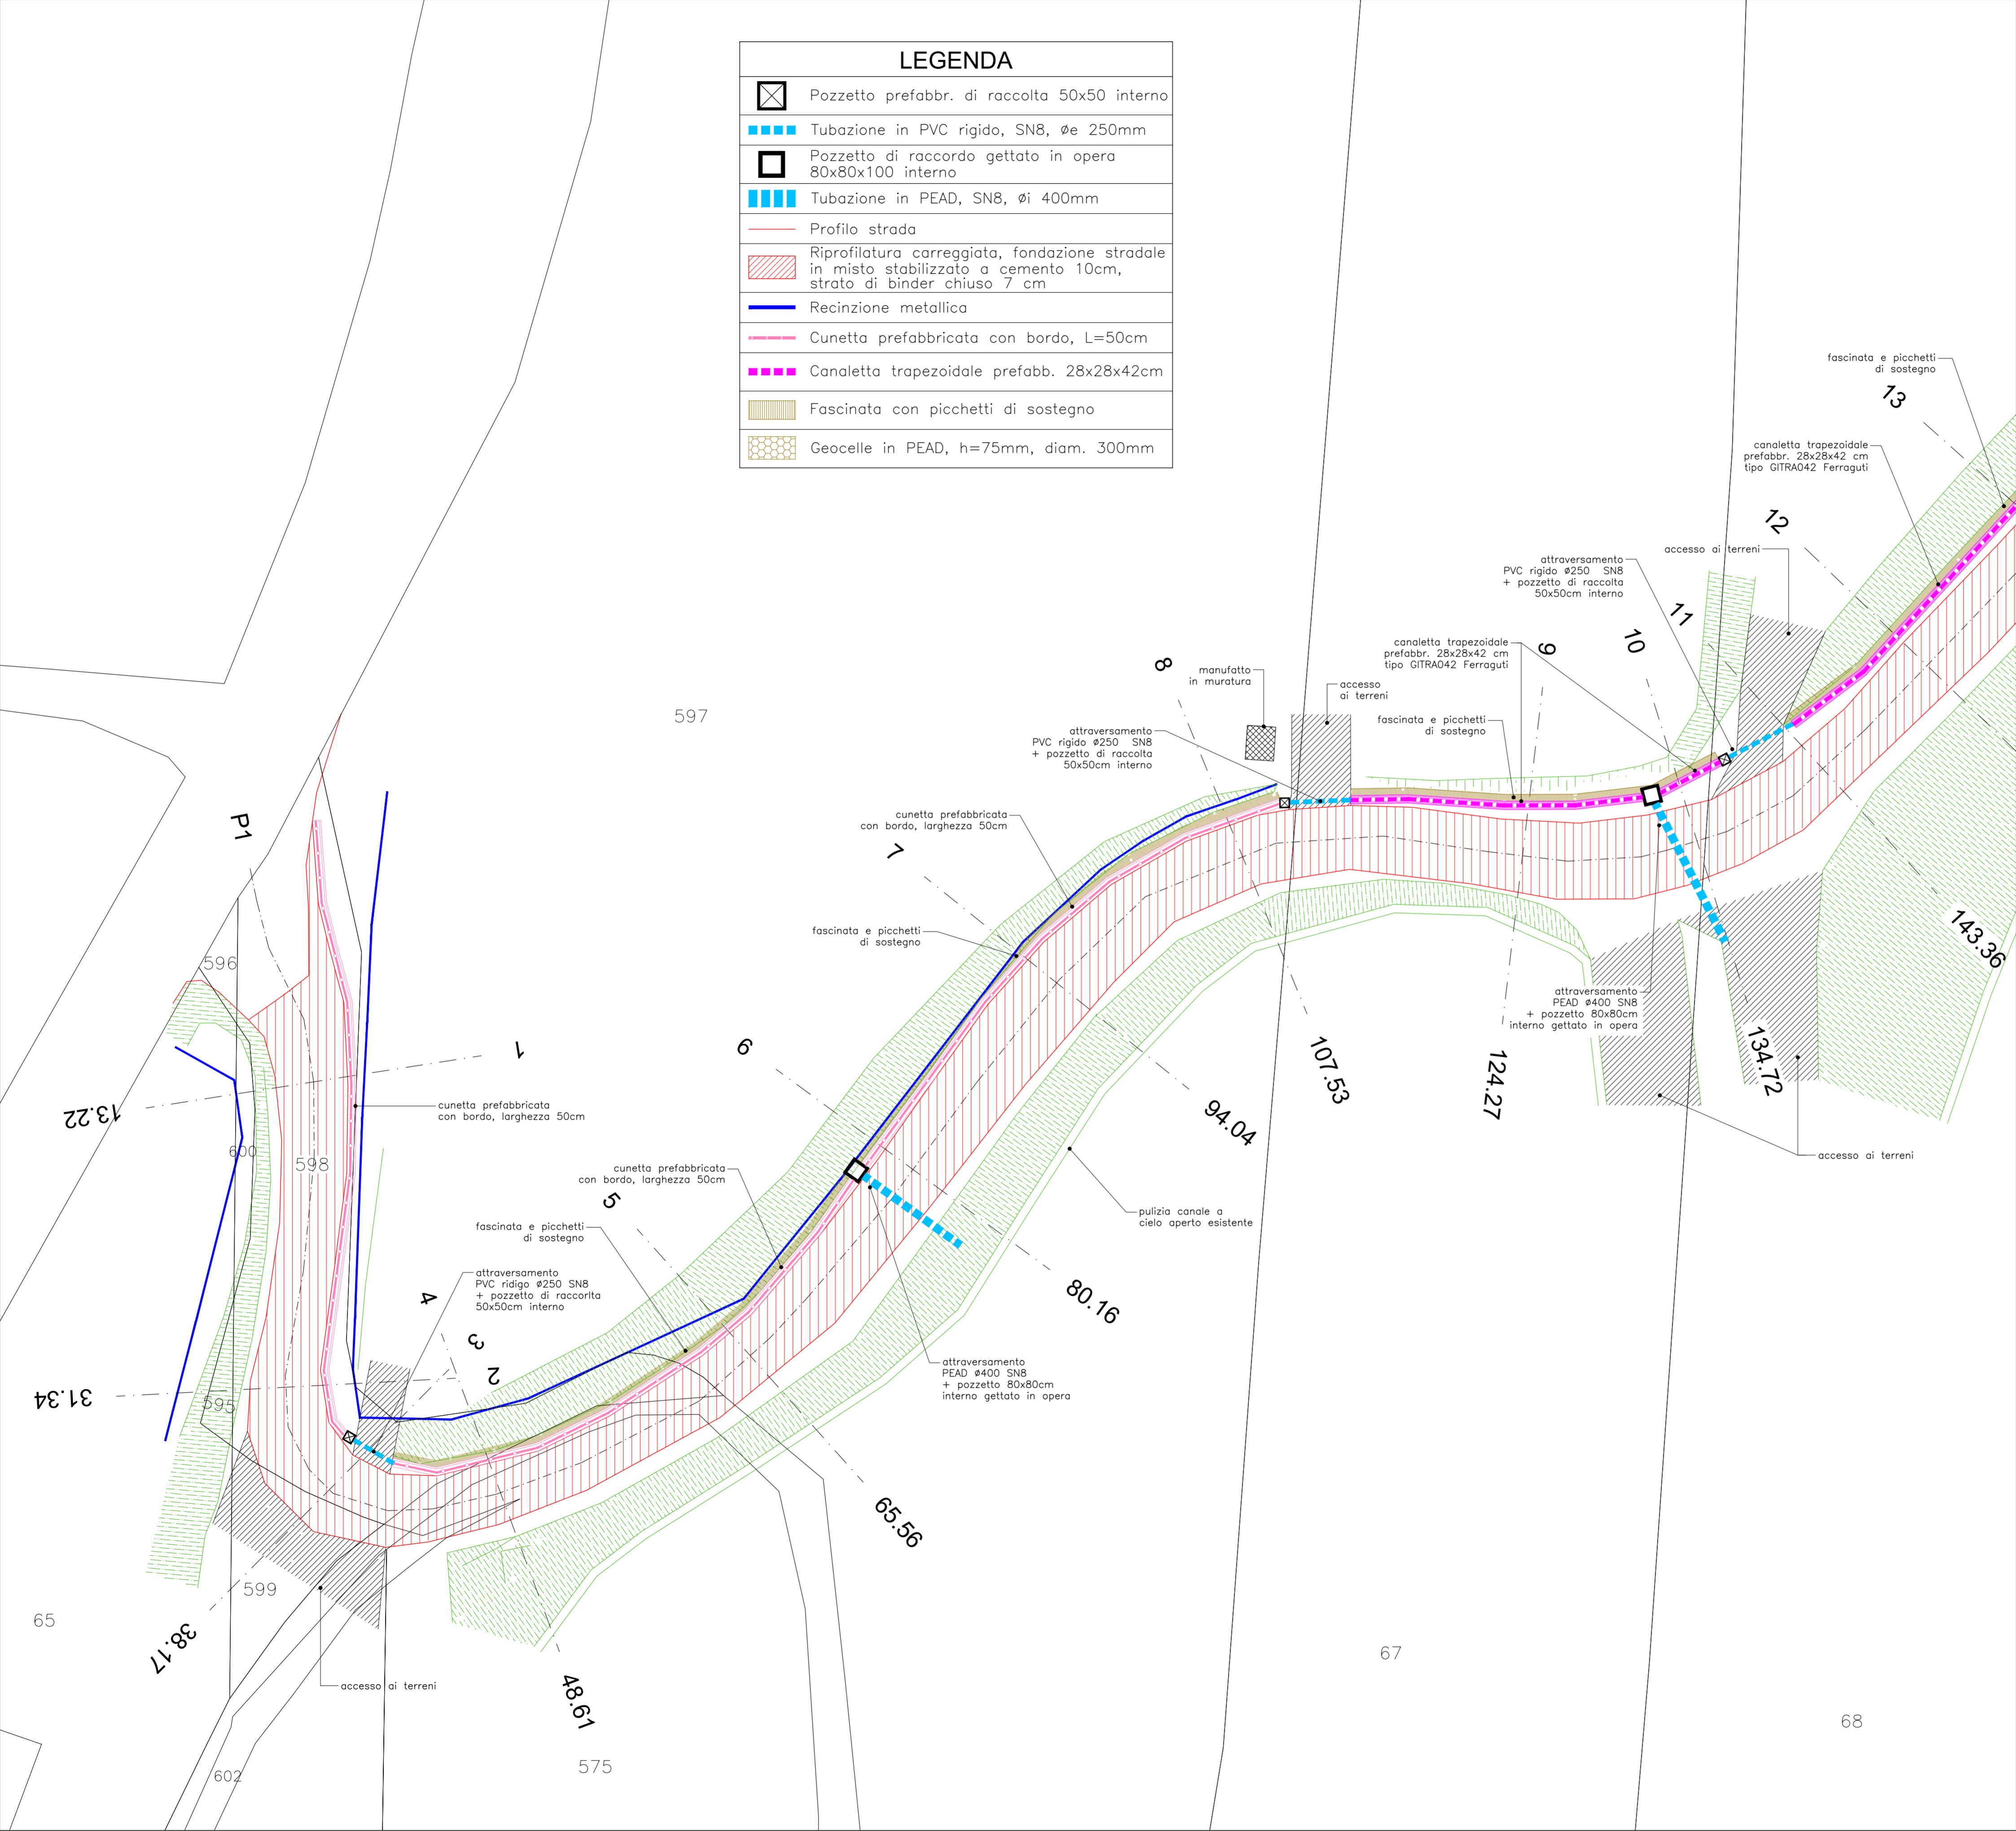

VISTA D'ASSIEME

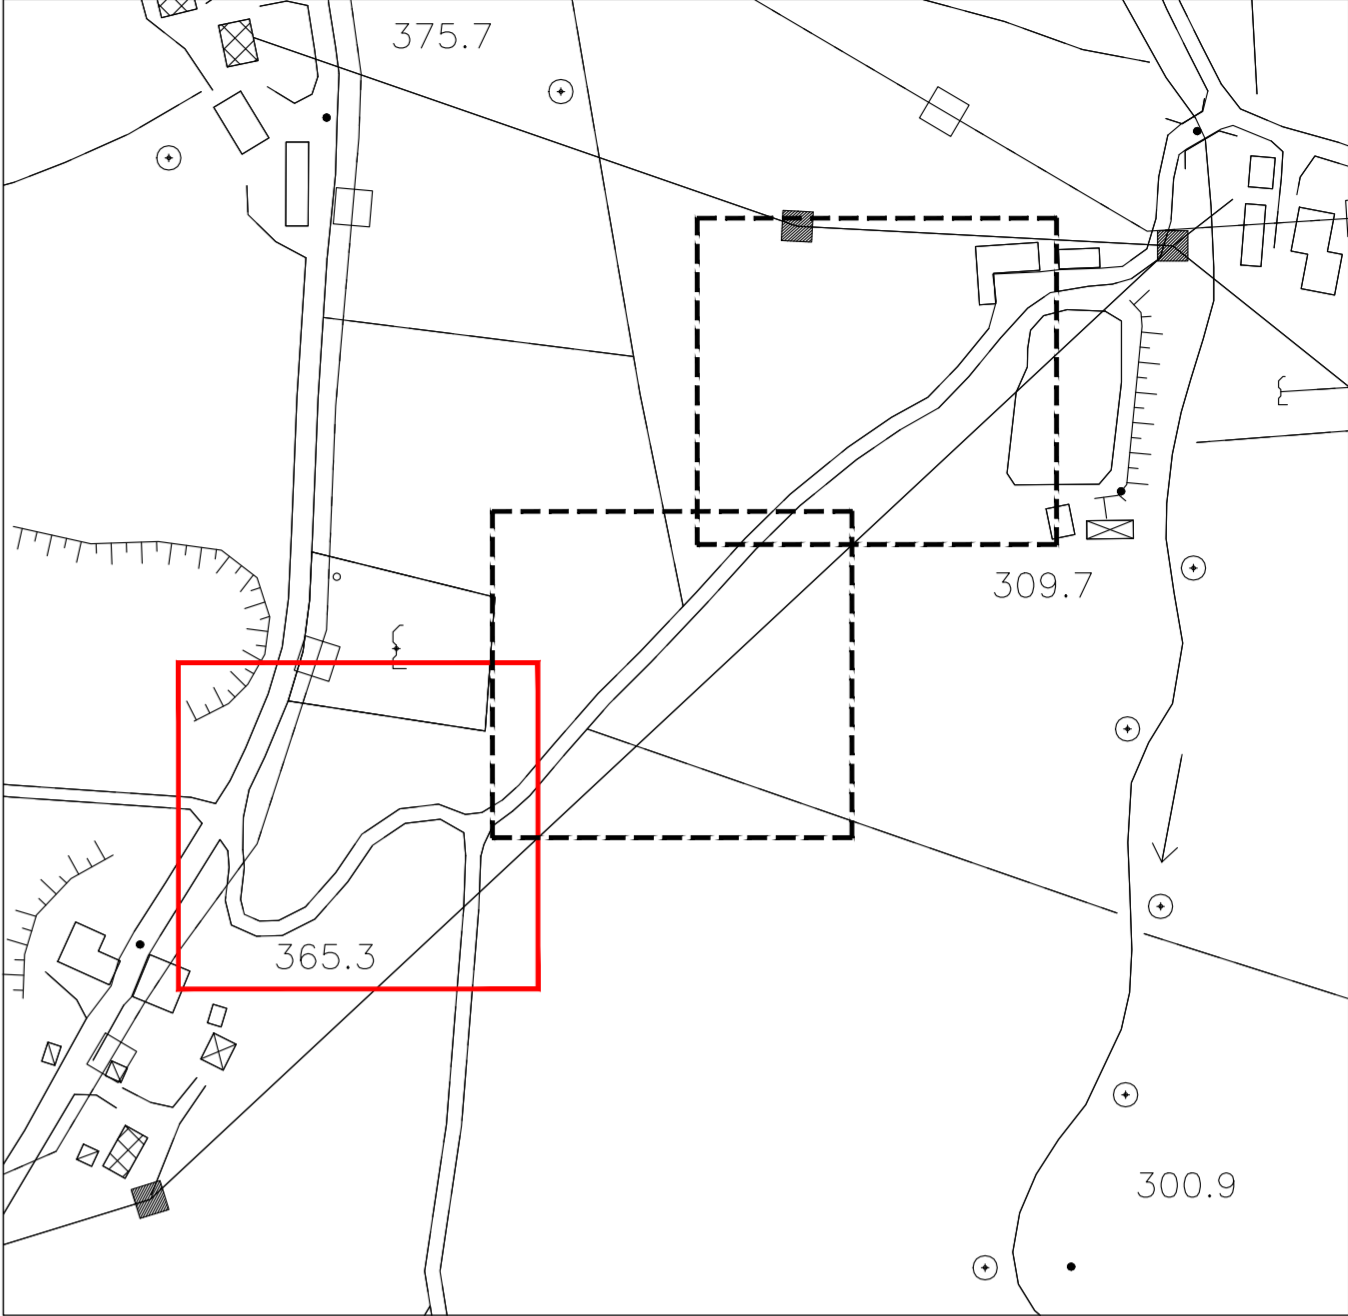

III° SETTORE AREA TECNICA
Ufficio Tecnico Comunale



COMUNE DI MONTONE
PROVINCIA DI PERUGIA

Ministero dell'Interno
Legge 145/2018 art. 1 c. 139
INTERVENTI MESSA IN SICUREZZA TERRITORIO
Manutenzione straordinaria: messa in sicurezza
Strada Comunale di San Benedetto

PROGETTO
DEFINITIVO-ESECUTIVO

TAVOLA

4a

TAVOLA <
