



PLANIMETRIA GENERALE DI INTERVENTO - scala 1:200

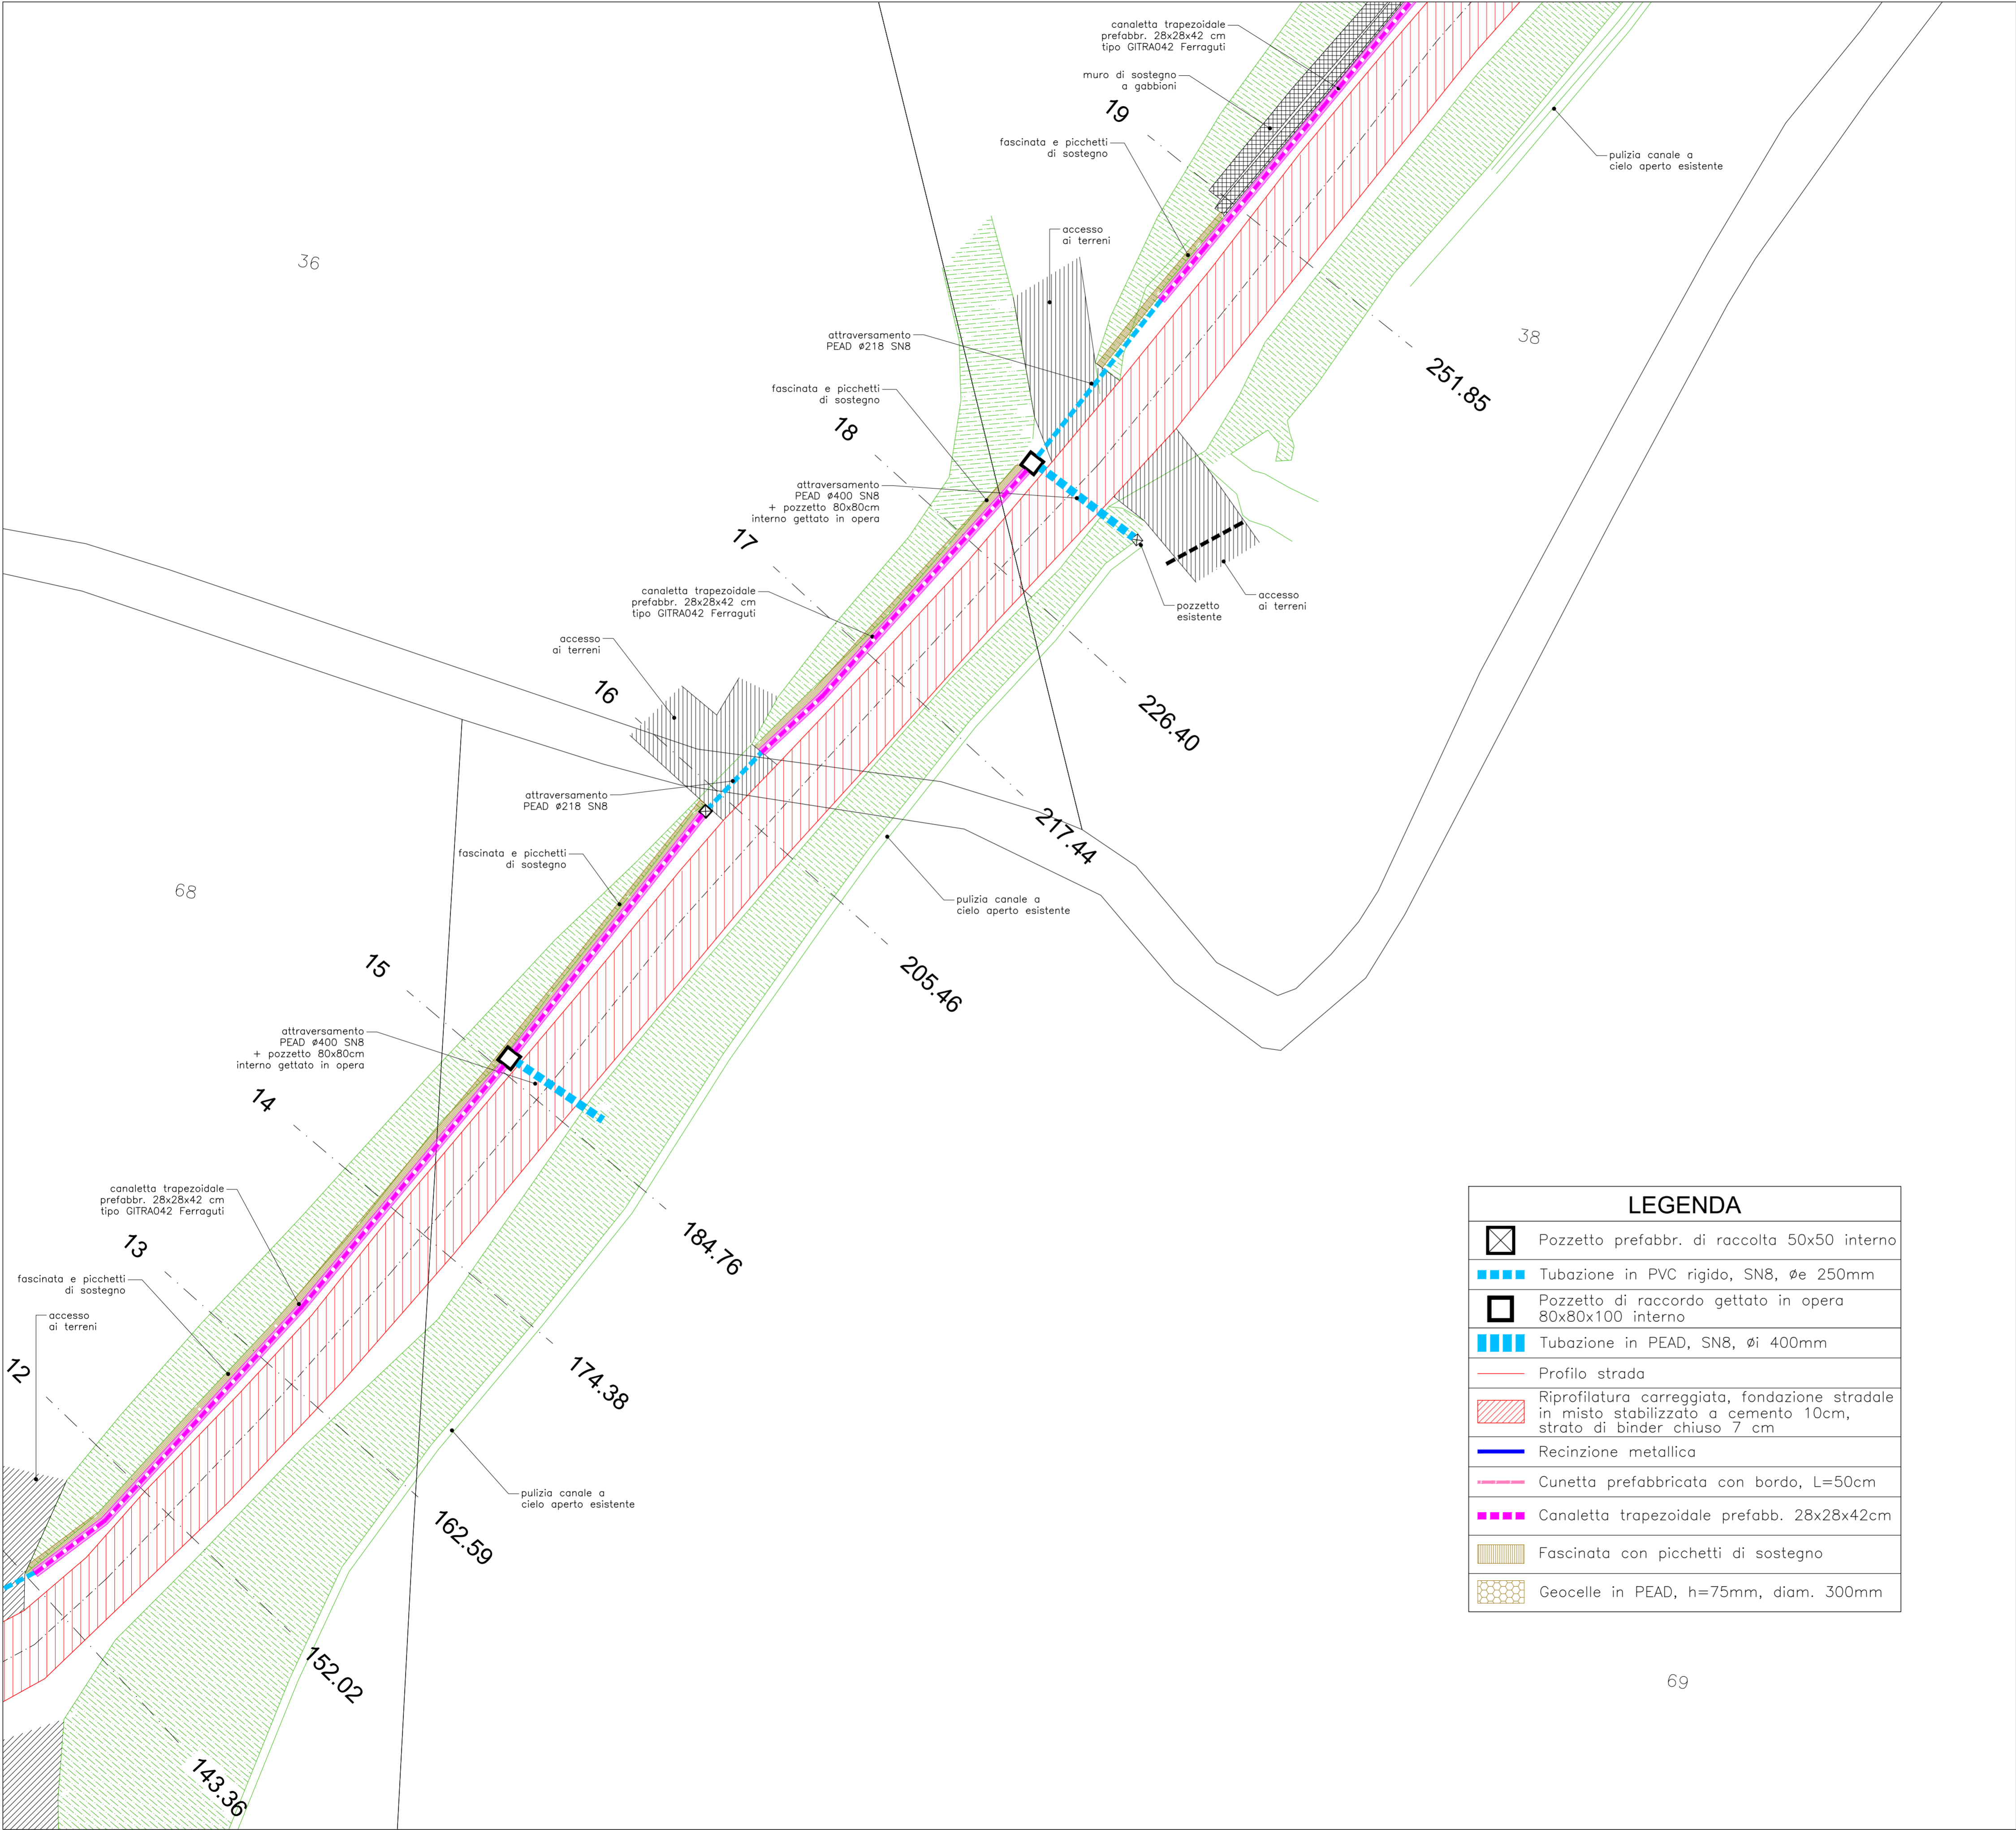

VISTA D'ASSIEME

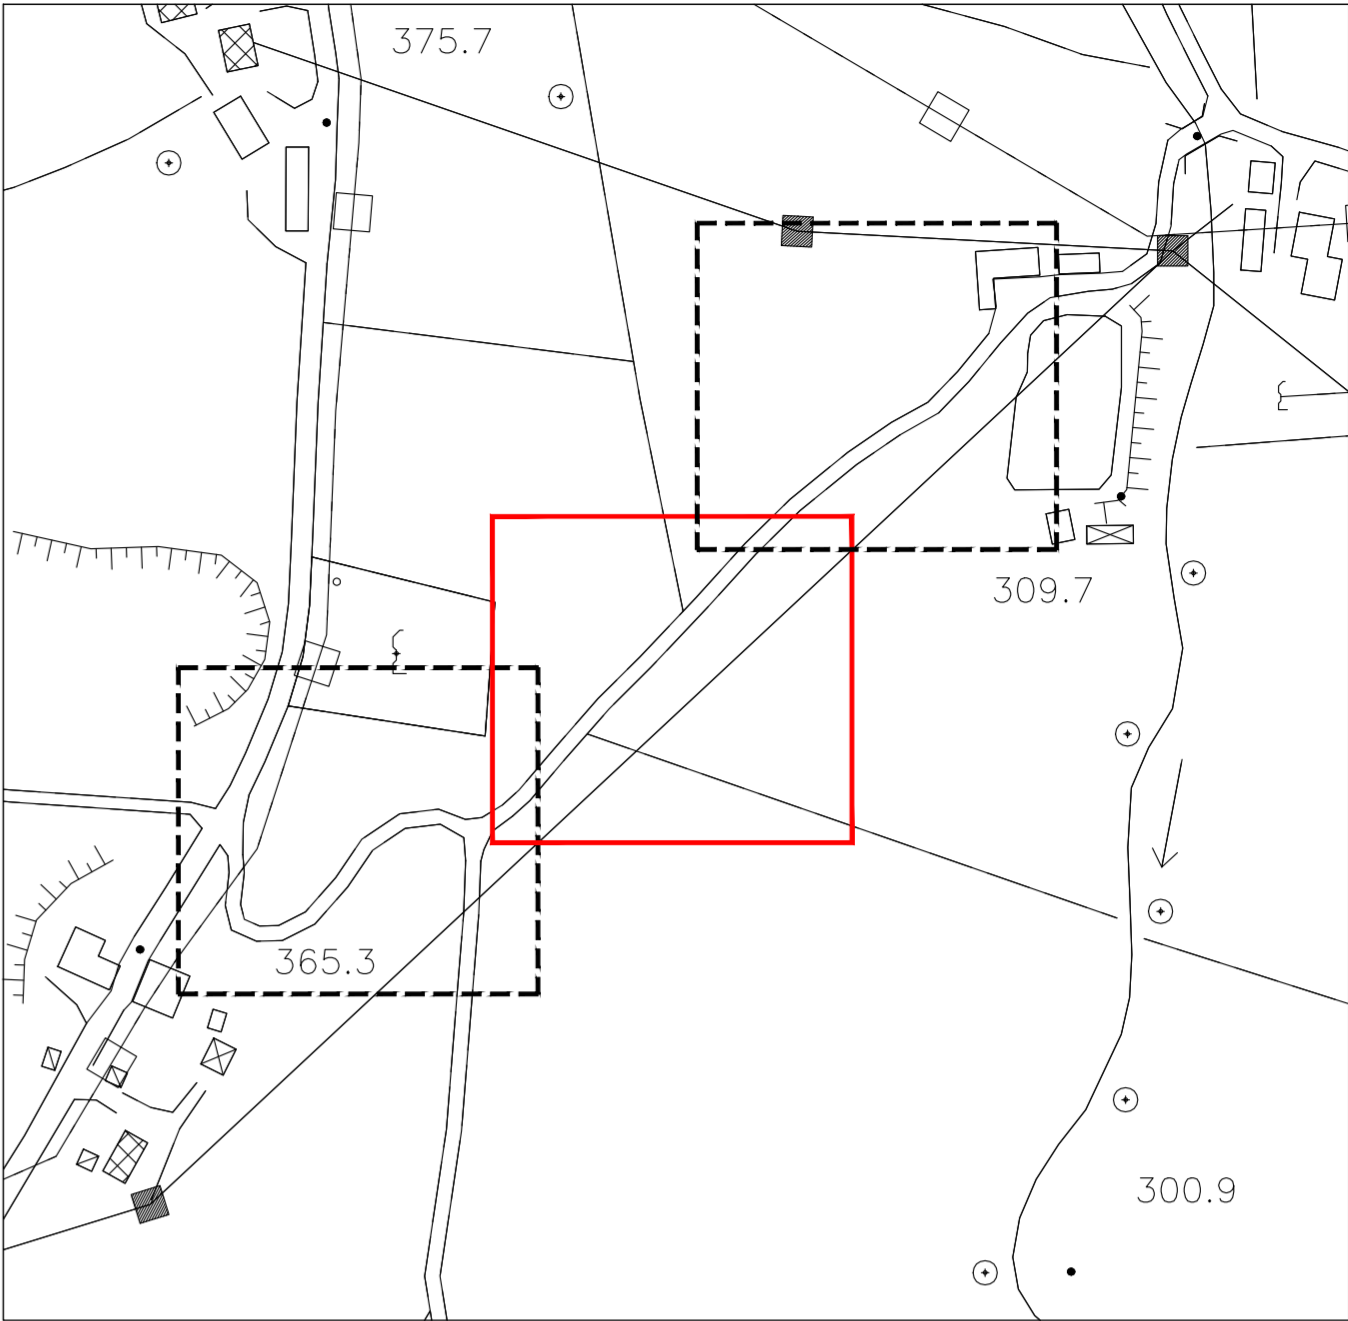

III° SETTORE AREA TECNICA
Ufficio Tecnico Comunale



COMUNE DI MONTONE
PROVINCIA DI PERUGIA

Ministero dell'Interno
Legge 145/2018 art. 1 c. 139
INTERVENTI MESSA IN SICUREZZA TERRITORIO

Manutenzione straordinaria: messa in sicurezza
Strada Comunale di San Benedetto

PROGETTO
DEFINITIVO-ESECUTIVO

TAVOLA

4b

TAVOLA 4b	Progettazione: UFF. TECNICO COMUNALE	Direzione Lavori:
	Progetto Strutturale:	Contabilità
	Disegnatore e Cad:	Collaboratori Tecnici:
	Planimetria stato di progetto	
SCALA:	1:200	
DATA: Novembre 2022		